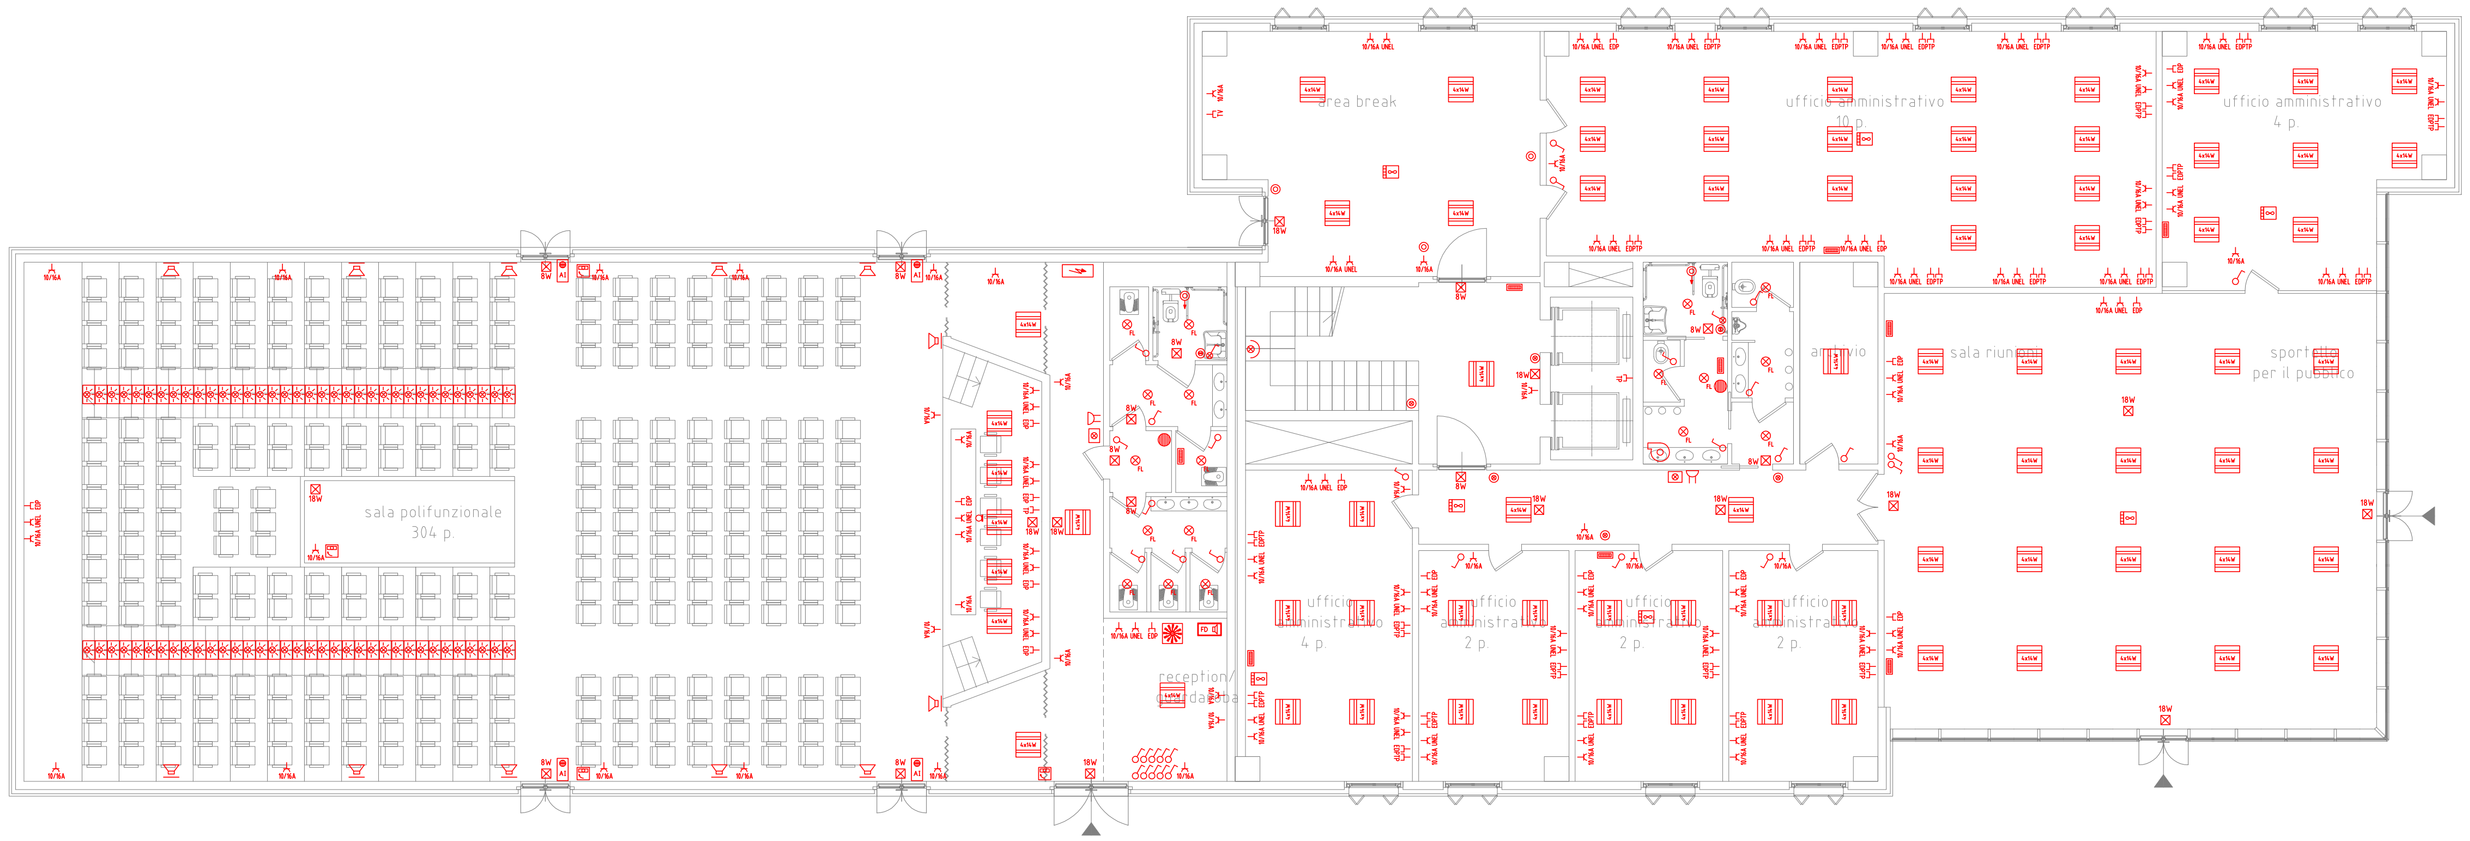

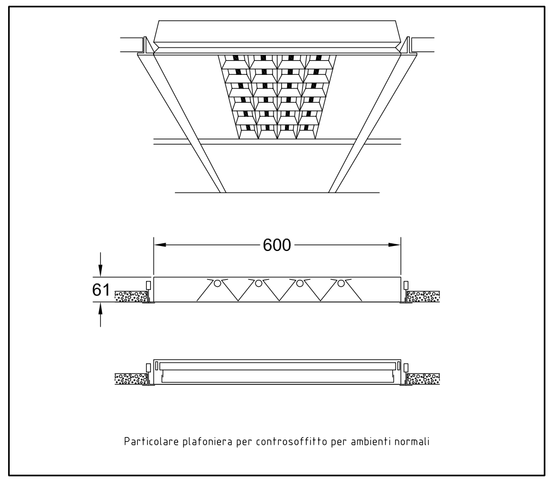

Particolare plafoniera per controsoffitto per ambienti normali

PARTICOLARE "A"
INSTALLAZIONE RIVELATORI OTTICI DI FUMO

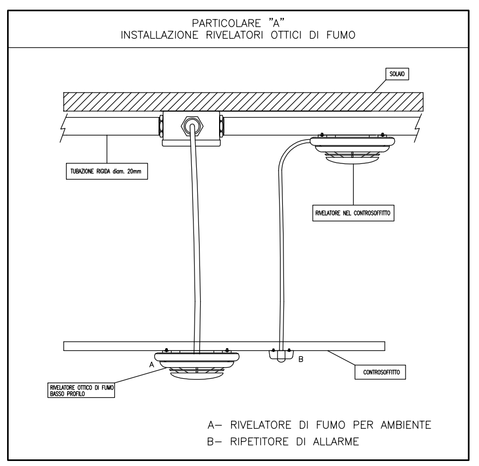

A– RIVELATORE DI FUMO PER AMBIENTE
B– RIPETITORE DI ALLARME

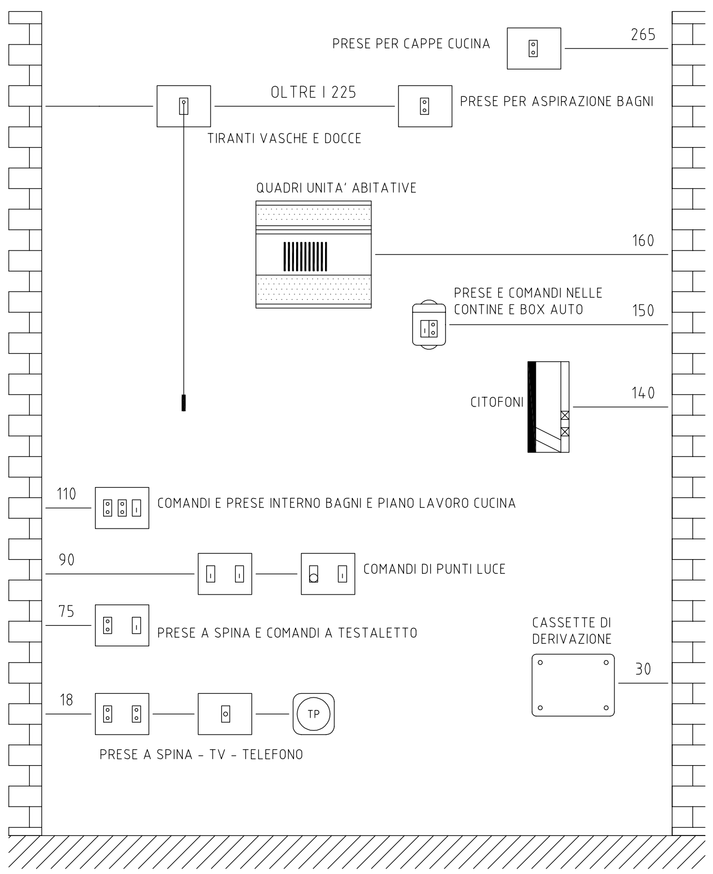

LE QUOTE SONO ESPRESSE IN CM

QUOTE INSTALLATIVE DELLE APPARECCHIATURE

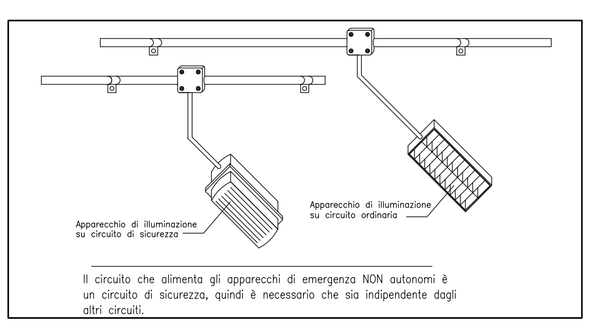

Il circuito che alimenta gli apparecchi di emergenza NON autonomi è un circuito di sicurezza, quindi è necessario che sia indipendente dagli altri circuiti.

	LEGENDA SIMBOLI
	Bipresa 10/16A 2P+PE
	Presa per televisione
	Presa per telefono
	Interruttore unipolare
	Interruttore unipolare con lampada spia
	Pulsante
	Pulsante con comando a chiave reset allarme bagno H
	Pulsante luminoso
	Pulsante a tirante allarme bagno H
	Complesso autonomo di illuminazione di sicurezza
	Scalda acqua (Boiler)
	Ronzatore a cicala allarme bagno H
	Altoparlante montaggio a parete
	Quadro elettrico sala polifunzionale - QSP
	Punto alimentazione deumidificatore
	Aspiratore
	Centralina antincendio
	Presa per trasmissione dati
	Punto alimentazione collettore impianto riscaldamento radiante a soffitto
	Avvisatore ausiliario di incendio con funzione di pulsante
	Presa 10/16A 2P+PE UNEL
	Microfono
	Segnagradino o segnapasso
	Segnalazione luminosa allarme bagno H
	Centralino per circuito filodiffusione
	Segnalatore ottico per allarme antincendio
	Plafoniera con lampade fluorescenti 4x24W, montaggio a parete
	Plafoniera stagna con lampada a fluorescenza 18W
	Plafoniera in controsoffitto con lampade a fluorescenza 4x14W

COMUNE DI VERONA
AZIENDA MOBILITA' TRASPORTI S.P.A.

SISTEMA DI TRASPORTO PUBBLICO DI TIPO FILOVIARIO

GARA D'APPALTO PER LA PROGETTAZIONE ESECUTIVA, L'ESECUZIONE DEI LAVORI E LA FORNITURA DEI VEICOLI

OFFERTA TECNICA
B2 - PROGETTO DEFINITIVO

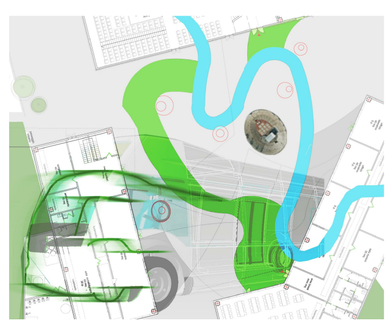

PROGETTO :

DEPOSITO
IMPIANTI TECNOLOGICI
Impianti tecnici civili
Planimetria impianti elettrici e speciali complesso direzionale, blocco A piano terra

SCALA	1:100
RIF. N°	PD00301PL03A.dwg
ALLEGATO N°	PD D0301 PL03A

CONCORRENTE
ATI:

SOVECO COSTRUZIONI SPA
CONSORZIO COOPERATIVE COSTRUZIONI CCC Società cooperativa (MANDATARIA CAPOGRUPPO)
MAZZI Impresa Generale Costruzioni S.p.A.
APTS Advanced Public Transport Systems Srl
ALPIQ Alpiq InTec Verona S.p.A.
Balfour Beatty Rail

PROGETTAZIONE
COSTituENDO R.T.P.:

PROGETTAPA (MANDATARIA CAPOGRUPPO)
DIRETTORE TECNICO
Dott. Ing. Massimo Raccosta

GIRPA
DIRETTORE TECNICO
Dott. Arch. Valentina Butteriini

REV.	DATA	DESCRIZIONE	ELABORAZIONE	REDATTO	VISTO	APPROVATO
A	Dic. 2010	Emissione	Girpa	Dal Pra	Barana	Butteriini

Il presente documento non potrà essere copiato, riprodotto o altrimenti pubblicato, in tutto o in parte, senza il consenso scritto. Ogni utilizzo non autorizzato sarà perseguito a norma di legge.
This document may not be copied, reproduced or published, either in part or entirely, without the written permission. Unauthorized use will be prosecuted by law.