



Inquadramento Urbano - Scala 1:1000

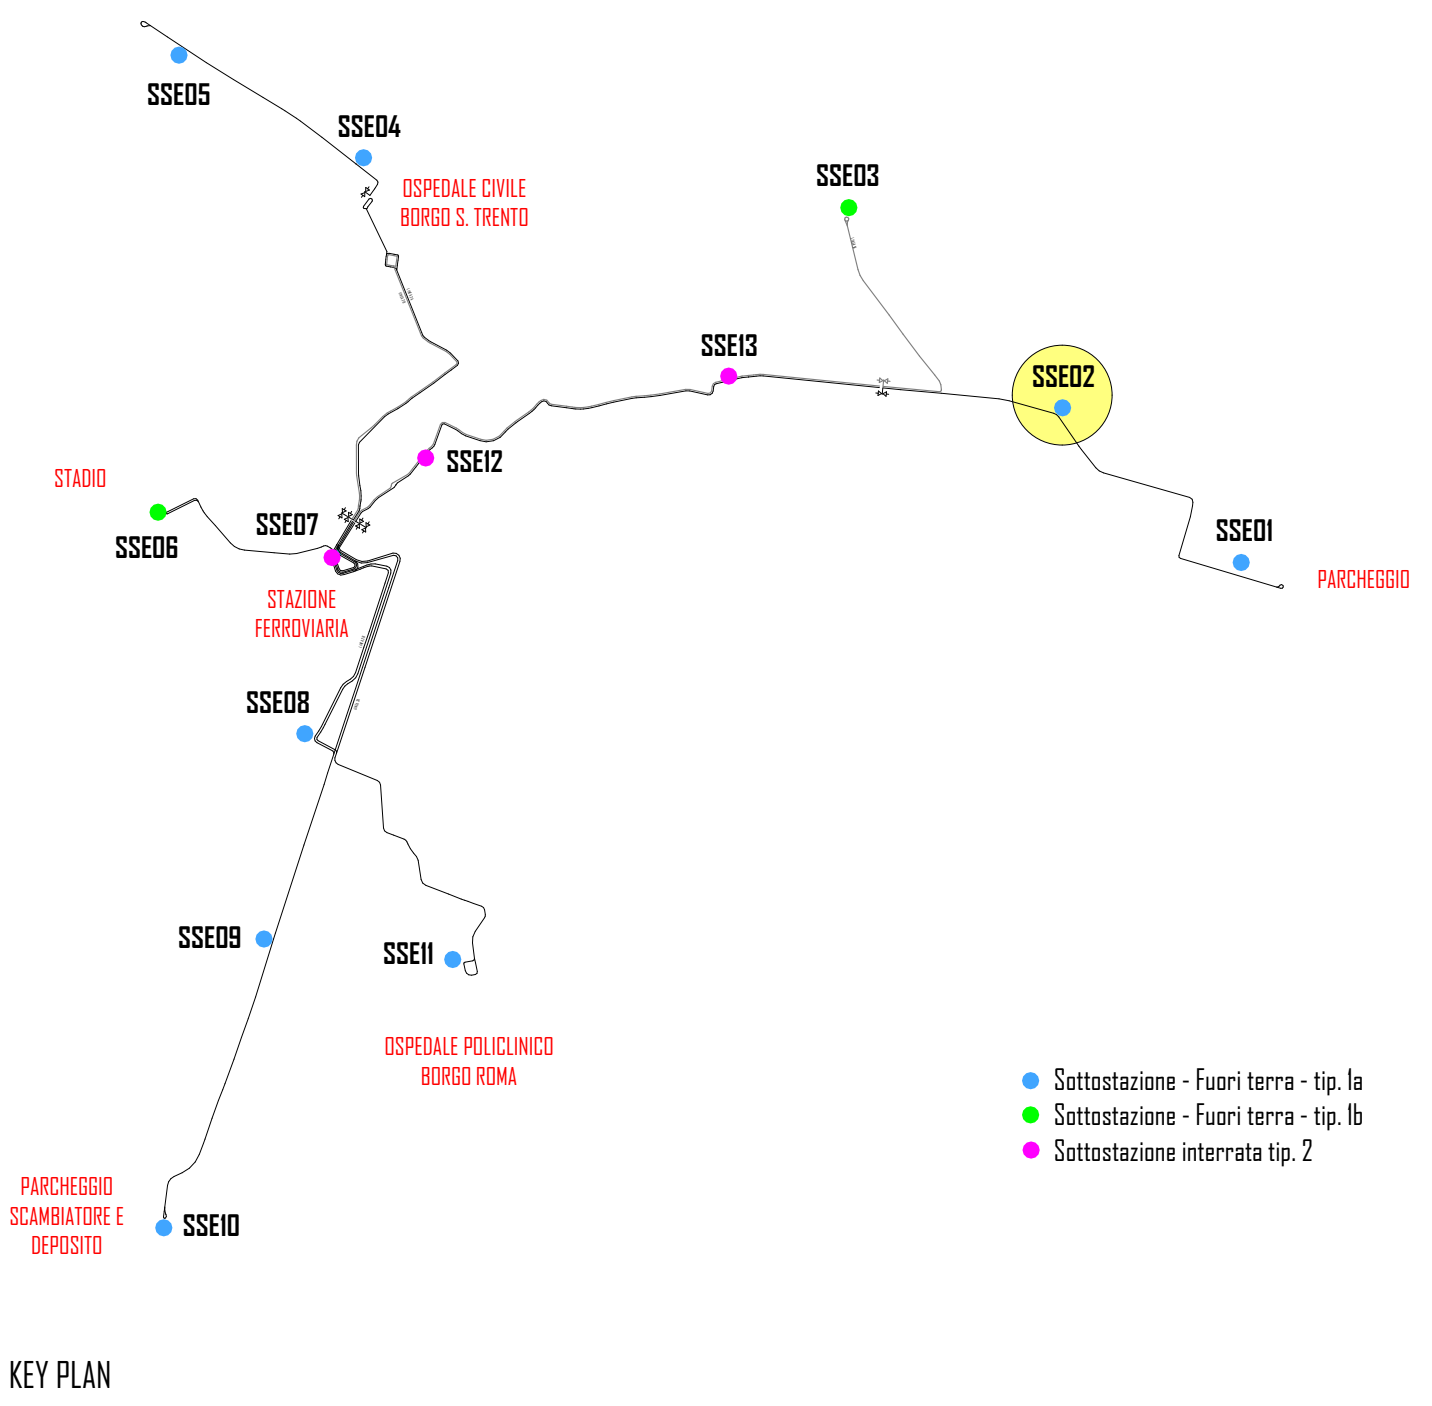

Estratto P.R.G. - Scala 1:5000

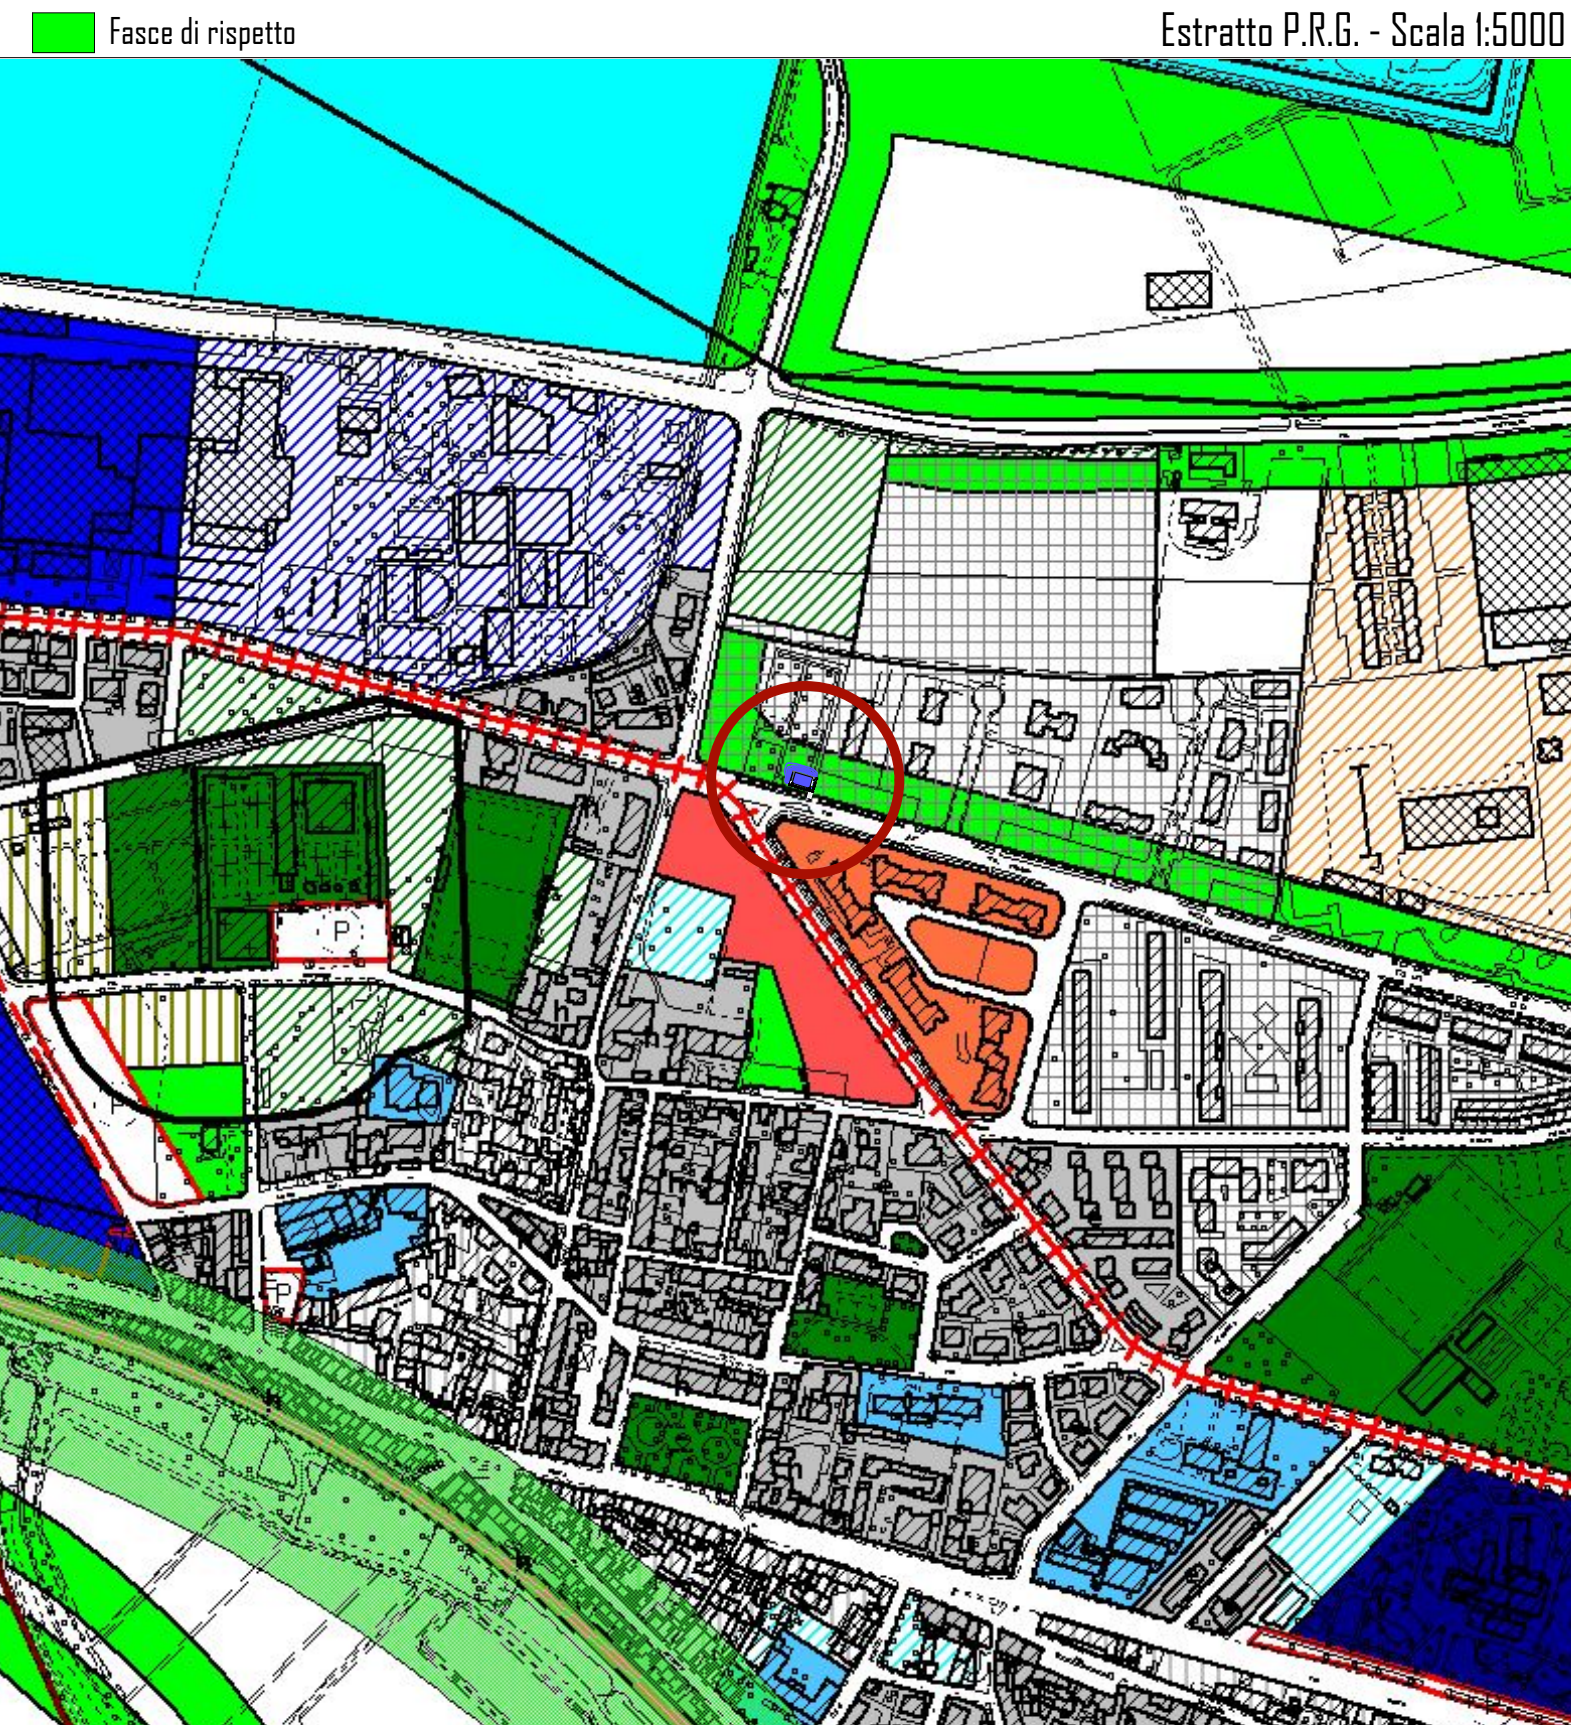


KEY PLAN

Inquadramento Urbanistico - Scala 1:200



Estratto Patrimonio Comunale - Scala 1:5000

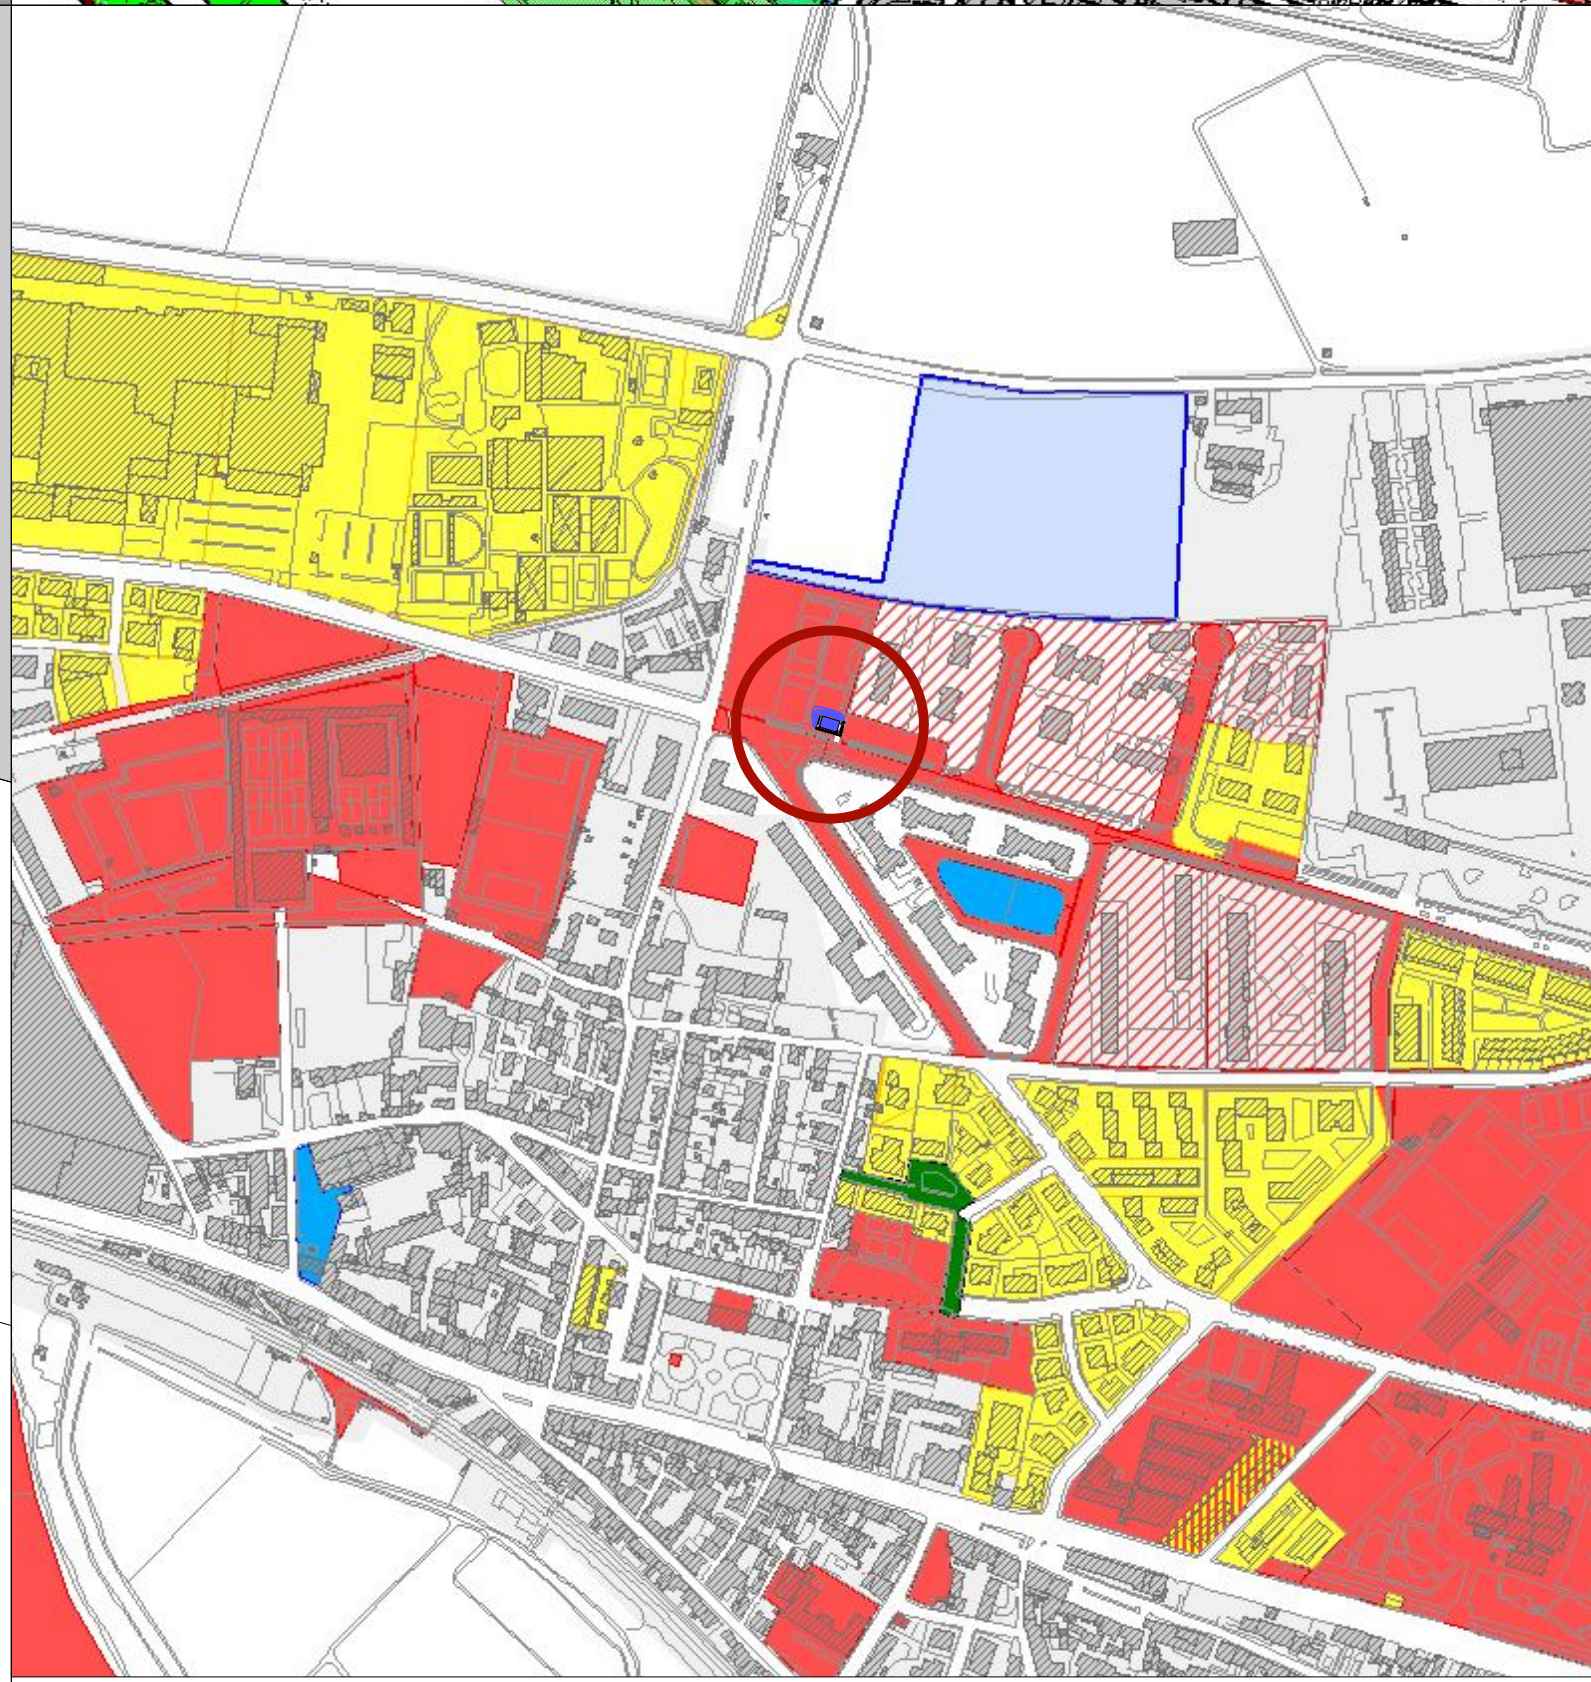


COMUNE DI VERONA
AZIENDA MOBILITA' TRASPORTI S.P.A.

SISTEMA DI TRASPORTO PUBBLICO DI TIPO FILOVIARIO

GARA D'APPALTO PER LA PROGETTAZIONE ESECUTIVA,
L'ESECUZIONE DEI LAVORI E LA FORNITURA DEI VEICOLI

OFFERTA TECNICA
B2 - PROGETTO DEFINITIVO

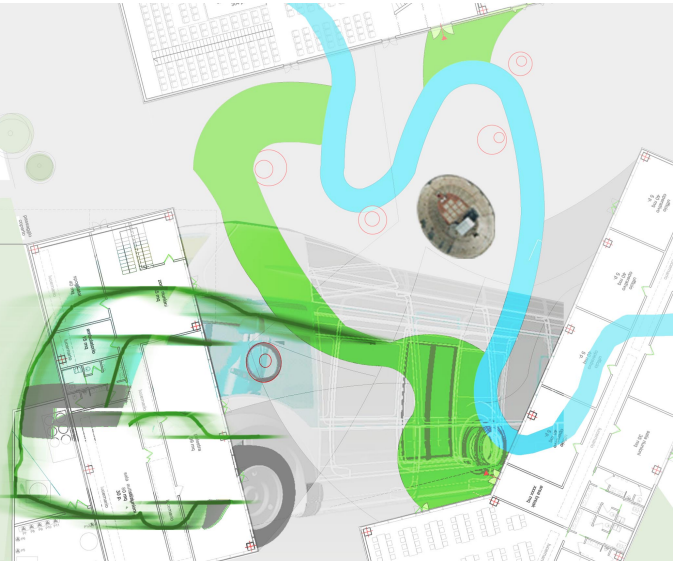

PROGETTO :

SOTTOSTAZIONI
PROGETTO ARCHITETTONICO
Planimetrie di dettaglio:
Sottostazione SSE02

SCALA 1:500 - 1:1000 - 1:5000
RIF. N° PD ED100 PLO2A.dwg
ALLEGATO N° PD ED100 PLO2A

CONCORRENTE
ATI

SOVECO
CONSORZIO COOPERATIVE COSTRUZIONI
Società cooperativa



MAZZI
Impresa Generale Costruzioni
S.p.A.

APTS
Advanced Public Transport Systems

ALPIQ
Alpiq Infrastruttura S.p.A.

Balfour Beatty
Rail

GRPA
DIRETTORE TECNICO
Dott. Arch. Valentina Butterni

REV.	DATA	DESCRIZIONE	ELABORAZIONE	REGISTRO	VISTO	APPROVATO
A	10/01/2010	Emissione	GRPA	E. CAVALLO	A. DIOSSELLO	V. BUTTINI

Il presente documento non potrà essere copiato, riprodotto o altrimenti pubblicato, in tutto o in parte, senza il consenso scritto. Ogni utilizzo non autorizzato sarà perseguito a norma di legge.
This document may not be copied, reproduced or published, either in part or entirely, without the written permission. Unauthorized use will be prosecuted by law.