



PROFILO LONGITUDINALE ASSE 10

LINEA 1B
rotatoria Della Corte - via Mondadori

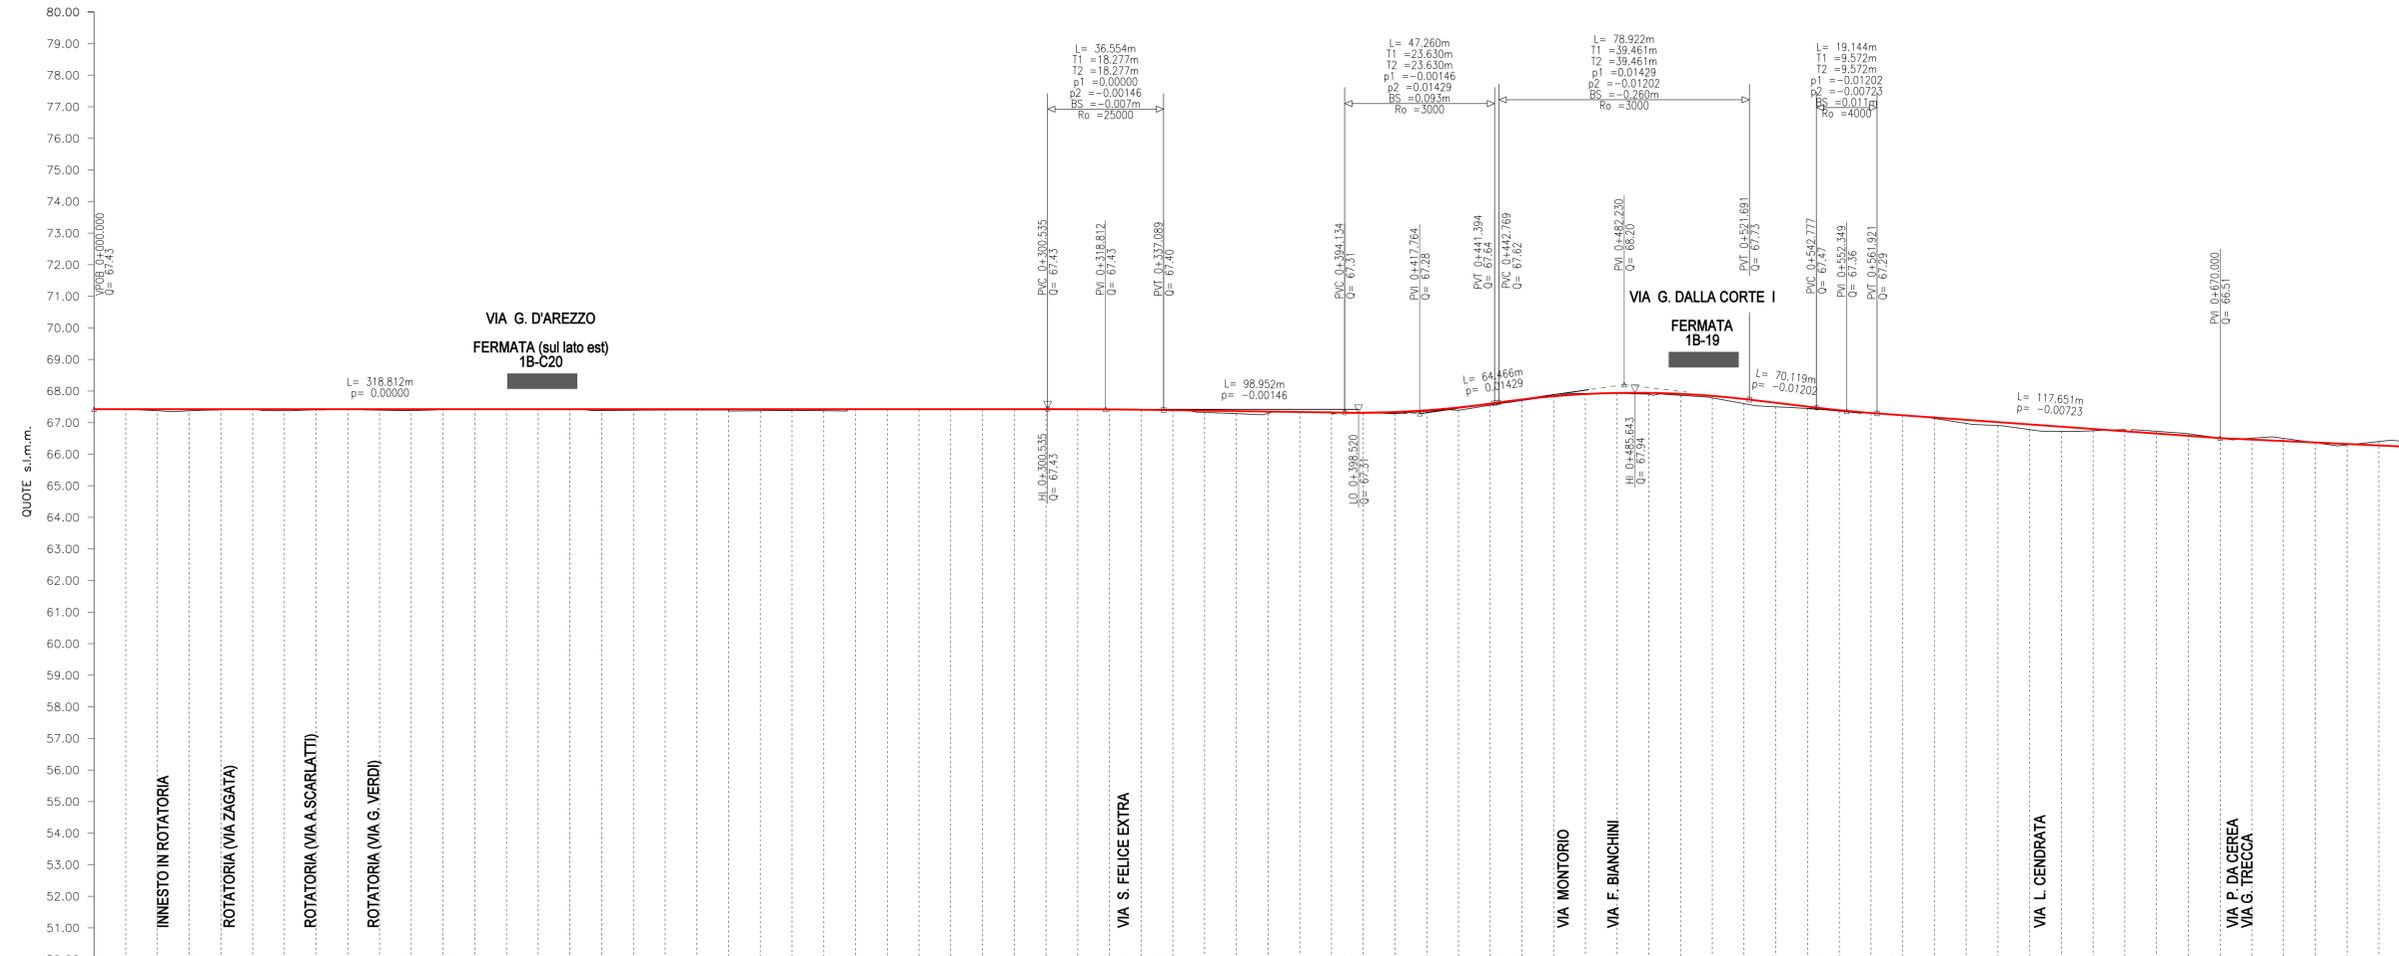


PUNTI PRINCIPALI ORIZZ. :	PC0+000.00	PI0+019.03	PC0+031.57	PRC0+096.70	PI0+112.24	PI0+324.31	PI0+333.66	PI0+394.13	PI0+400.00	PI0+442.79	PI0+478.65	PI0+521.69	PI0+542.78	PI0+561.92	PI0+566.14	PI0+670.00	PI0+700.00		
PUNTI PRINCIPALI VERT. :	POB0+000.00					PVC0+300.53	PV0+337.09	PVC0+394.13	PV0+442.79	PVC0+442.79	PV0+478.65	PVC0+521.69	PV0+542.78	PV0+561.92	PV0+566.14	PV0+670.00			
QUOTE DEL TERRENO :	67.43	67.38	67.40	67.38	67.43	67.42	67.39	67.31	67.30	67.36	67.85	67.86	67.45	67.30	67.26	67.13	66.40		
QUOTE DI PROGETTO :	67.43	67.43	67.43	67.43	67.43	67.43	67.43	67.43	67.43	67.43	67.43	67.43	67.43	67.43	67.43	67.43	67.43		
DISTANZE PARZIALI :	0.00	18.03	11.57	8.43	20.00	20.00	19.47	4.31	9.35	2.51	20.00	17.23	18.95	20.00	20.00	20.00	20.00		
DISTANZE PROGRESSIVE :	0+000.00	0+019.03	0+031.57	0+040.00	0+060.00	0+080.00	0+100.00	0+120.00	0+140.00	0+160.00	0+180.00	0+200.00	0+220.00	0+240.00	0+260.00	0+280.00	0+300.00		
ETTOMETRICHE :	0	Km 0.1			Km 0.2			Km 0.3			Km 0.4			Km 0.5			Km 0.6		Km 0.7
TOPONOMASTICA :	VIA G. D'AREZZO				VIA G. D'AREZZO				VIA G. D'AREZZO				VIA G. DALLA CORTE				VIA		

PIANTA CHIAVE

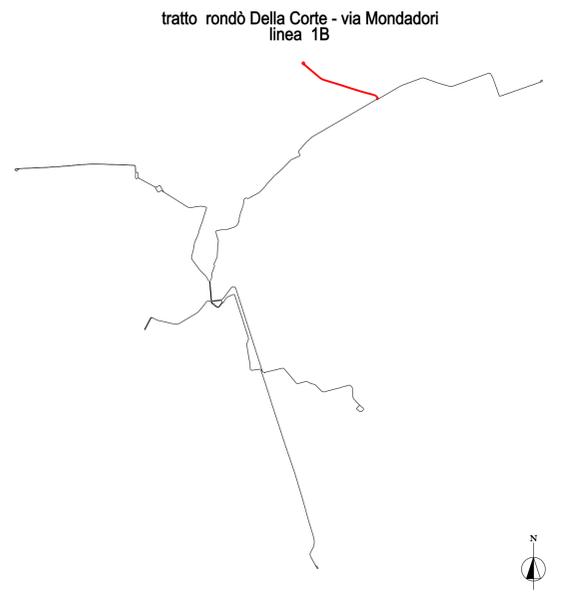

rotatoria Della Corte linea 1B via Mondadori

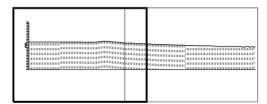

COMUNE DI VERONA
AZIENDA MOBILITA' TRASPORTI S.P.A.

SISTEMA DI TRASPORTO PUBBLICO DI TIPO FILOVIARIO

GARA D'APPALTO PER LA PROGETTAZIONE ESECUTIVA,
L'ESECUZIONE DEI LAVORI E LA FORNITURA DEI VEICOLI

OFFERTA TECNICA
B2 - PROGETTO DEFINITIVO



PROGETTO:
OPERE STRADALI
PROGETTO DEL CANALE STRADALE
Profili longitudinali di progetto
Asse 10: Rondo Della Corte - via Mondadori (Linea 1B) - Tav. 1 di 2

SCALA	1:1000/1:500
REF. N°	PROB014PR31A.dwg
ALLEGATO N°	PD B0104 PR31A

CONCORRENTE
ATE

DIRETTORE TECNICO
 Dott. Ing. Massimo Raccosta
 DIRETTORE TECNICO
 Dott. Arch. Valentina Buttarini

REV.	DATA	DESCRIZIONE	ELABORAZIONE	REDATTO	VISTO	APPROVATO
A	02/2020	Emissione	Tecbatal	Cavicchini	Epizzoli	Ramos

Il presente documento non potrà essere copiato, riprodotto o altrimenti pubblicato, in tutto o in parte, senza il consenso scritto. Ogni utilizzo non autorizzato sarà perseguito a norma di legge.
This document may not be copied, reproduced or published, either in part or entirely, without the written permission. Unauthorized use will be prosecuted by law.