PROFILO LONGITUDINALE ASSE 2

LINEE 2A 2B
piazzale A. Stefani - piazza R. Simoni

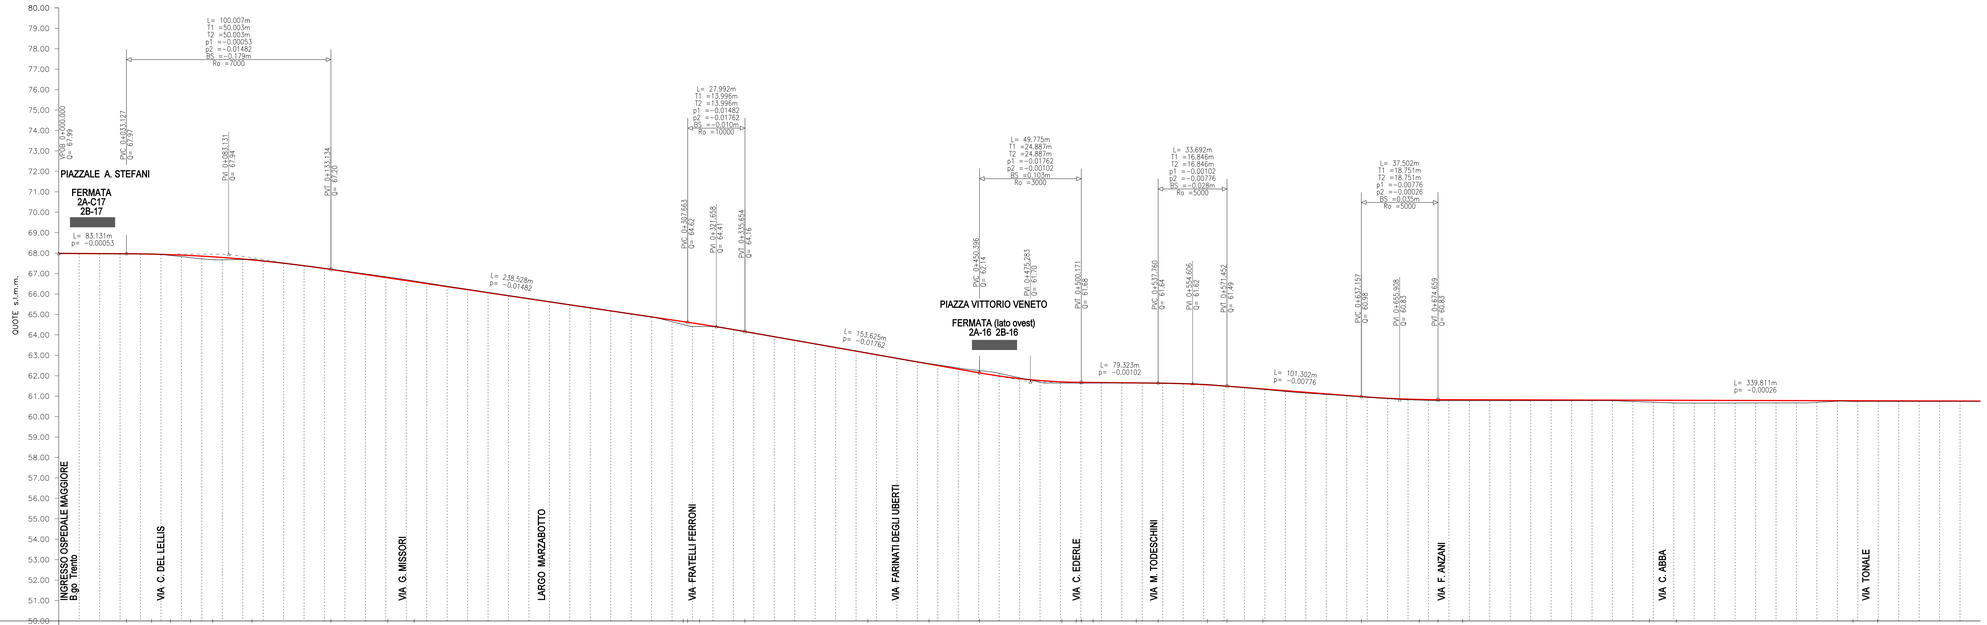

PUNTI PRINCIPALI ORIZZ. :	POB 0+000.00; PI 0+045.45; PI 0+054.62; PI 0+064.47; PI 0+075.36; PI 0+094.52; PI 0+160.99; PI 0+173.84; PI 0+305.42; PI 0+313.49; PI 0+395.80; PI 0+425.70; PI 0+490.70; PI 0+497.67; PI 0+505.95; PI 0+527.05; PI 0+561.98; PI 0+589.03; PI 0+665.48; PI 0+686.71; PI 0+778.01; PI 0+791.23; PI 0+877.67; PI 0+889.73
PUNTI PRINCIPALI VERT. :	POB 0+000.00; PVC 0+033.13; PVT 0+133.13; PVC 0+307.66; PVT 0+335.65; PVC 0+450.40; PVT 0+500.17; PVC 0+537.76; PVT 0+571.45; PVC 0+637.16; PVT 0+674.66
QUOTE DEL TERRENO :	67.99; 67.97; 67.96; 67.96; 67.96; 67.89; 67.83; 67.78; 67.68; 67.67; 67.70; 67.63; 67.38; 67.21; 67.12; 66.86; 66.83; 66.64; 66.54; 66.23; 65.93; 65.62; 65.33; 65.03; 64.64; 64.51; 64.45; 64.41; 64.16; 64.08; 63.74; 63.39; 63.12; 63.03; 62.68; 62.60; 62.38; 62.25; 62.12; 61.68; 61.64; 61.64; 61.64; 61.64; 61.66; 61.63; 61.59; 61.58; 61.49; 61.41; 61.33; 61.23; 61.08; 60.92; 60.85; 60.82; 60.81; 60.78; 60.78; 60.78; 60.78; 60.78; 60.78; 60.71; 60.71; 60.67; 60.66; 60.67; 60.67; 60.70; 60.74; 60.74; 60.74; 60.74; 60.74; 60.76; 60.76
QUOTE DI PROGETTO :	67.99; 67.98; 67.97; 67.96; 67.95; 67.92; 67.88; 67.82; 67.79; 67.67; 67.61; 67.38; 67.20; 67.10; 66.90; 66.86; 66.60; 66.51; 66.21; 65.91; 65.62; 65.32; 65.02; 64.73; 64.65; 64.62; 64.53; 64.42; 64.16; 64.08; 63.73; 63.38; 63.10; 63.03; 62.68; 62.57; 62.32; 62.14; 61.99; 61.76; 61.70; 61.68; 61.66; 61.65; 61.64; 61.63; 61.57; 61.55; 61.49; 61.42; 61.35; 61.33; 61.27; 61.11; 61.08; 60.98; 60.85; 60.84; 60.83; 60.83; 60.82; 60.82; 60.81; 60.81; 60.80; 60.80; 60.80; 60.79; 60.79; 60.78; 60.78; 60.76; 60.77; 60.77; 60.76
DISTANZE PARZIALI :	0.00; 20.00; 13.13; 6.87; 5.46; 9.18; 4.44; 4.47; 10.89; 4.64; 14.52; 5.46; 20.00; 13.13; 6.87; 20.00; 12.86; 6.16; 20.00; 20.00; 20.00; 20.00; 20.00; 20.00; 13.21; 2.42; 2.24; 8.83; 6.51; 15.55; 4.35; 20.00; 20.00; 15.80; 4.20; 20.00; 5.70; 14.30; 10.40; 9.60; 20.00; 10.70; 6.97; 3.73; 5.78; 14.05; 7.05; 10.71; 2.24; 20.00; 1.98; 9.47; 8.55; 9.03; 10.97; 20.00; 17.34; 2.24; 20.00; 5.48; 9.18; 5.34; 6.71; 13.29; 20.00; 20.00; 20.00; 18.01; 1.99; 1.23; 8.77; 20.00; 20.00; 20.00; 17.67; 2.23; 9.73; 10.27; 20.00
DISTANZE PROGRESSIVE :	0+000.00; 0+033.13; 0+045.45; 0+054.62; 0+064.47; 0+075.36; 0+094.52; 0+100.00; 0+133.13; 0+160.99; 0+173.84; 0+200.00; 0+300.00; 0+305.42; 0+307.66; 0+313.49; 0+335.65; 0+395.80; 0+400.00; 0+425.70; 0+450.40; 0+490.70; 0+497.67; 0+500.17; 0+505.95; 0+527.05; 0+537.76; 0+561.98; 0+571.45; 0+589.03; 0+600.00; 0+637.16; 0+665.48; 0+674.66; 0+686.71; 0+700.00; 0+778.01; 0+791.23; 0+800.00; 0+877.67; 0+889.73; 0+900.00
ETTOMETRICHE :	0; Km 0.1; Km 0.2; Km 0.3; Km 0.4; 0.2; Km 0.5; 0.1; Km 0.6; Km 0.7; Km 0.8; Km 0.9
TOPONOMASTICA :	PIAZZALE A. STEFANI; VIA XXIV MAGGIO; VIA XXIV MAGGIO; PIAZZA VITTORIO VENETO; VIA IV NOVEMBRE; VIA IV NOVEMBRE; VIA IV NOVEMBRE

PIANTA CHIAVE

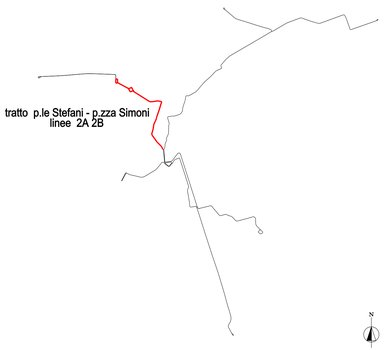

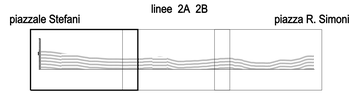

COMUNE DI VERONA
AZIENDA MOBILITA' TRASPORTI S.P.A.

SISTEMA DI TRASPORTO PUBBLICO DI TIPO FILOVIARIO

GARA D'APPALTO PER LA PROGETTAZIONE ESECUTIVA, L'ESECUZIONE DEI LAVORI E LA FORNITURA DEI VEICOLI

OFFERTA TECNICA
B2 - PROGETTO DEFINITIVO

PROGETTO :

OPERE STRADALI
PROGETTO DEL CANALE STRADALE
Profili longitudinali di progetto
Asse 2: Piazzale Stefani - Piazza Renato Simoni (Linee 2A6) - Tav. 1 di 3

SCALA	1:1000/1:100
REV. N°	PD0BI04PR04A.dwg
ALLEGATO N°	PD BDI04 PR04A

CONCORRENTE
ATI:

SOVECO Contractor SPA
CONSORZIO COOPERATIVE COSTRUZIONI Società Cooperativa
MAZZI Impresa Generale Costruzioni S.r.l.
APTS Advanced Public Transport Systems SpA
ALPIQ Alpiq InTec Verona S.p.A.
Balfour Beatty Rail

PROGETTAZIONE
COSTituENDO R.T.P.:

PROGETTO A. Società di Ingegneria
INGEGNERIA CAPOGRUPPO
DIRETTORE TECNICO
Dott. Ing. Massimo Raccosta

RPA
DIRETTORE TECNICO
Dott. Arch. Valentina Battarino

REV.	DATA	DESCRIZIONE	ELABORAZIONE	REDATTO	VISTO	APPROVATO
A	Dic. 2018	Emissione	Technital	Cavicchini	D'Piccoli	Ronca

Il presente documento non potrà essere copiato, riprodotto o altrimenti pubblicato, in tutto o in parte, senza il consenso scritto. Ogni utilizzo non autorizzato sarà perseguito a norma di legge.
This document may not be copied, reproduced or published, either in part or entirely, without the written permission. Unauthorized use will be prosecuted by law.