

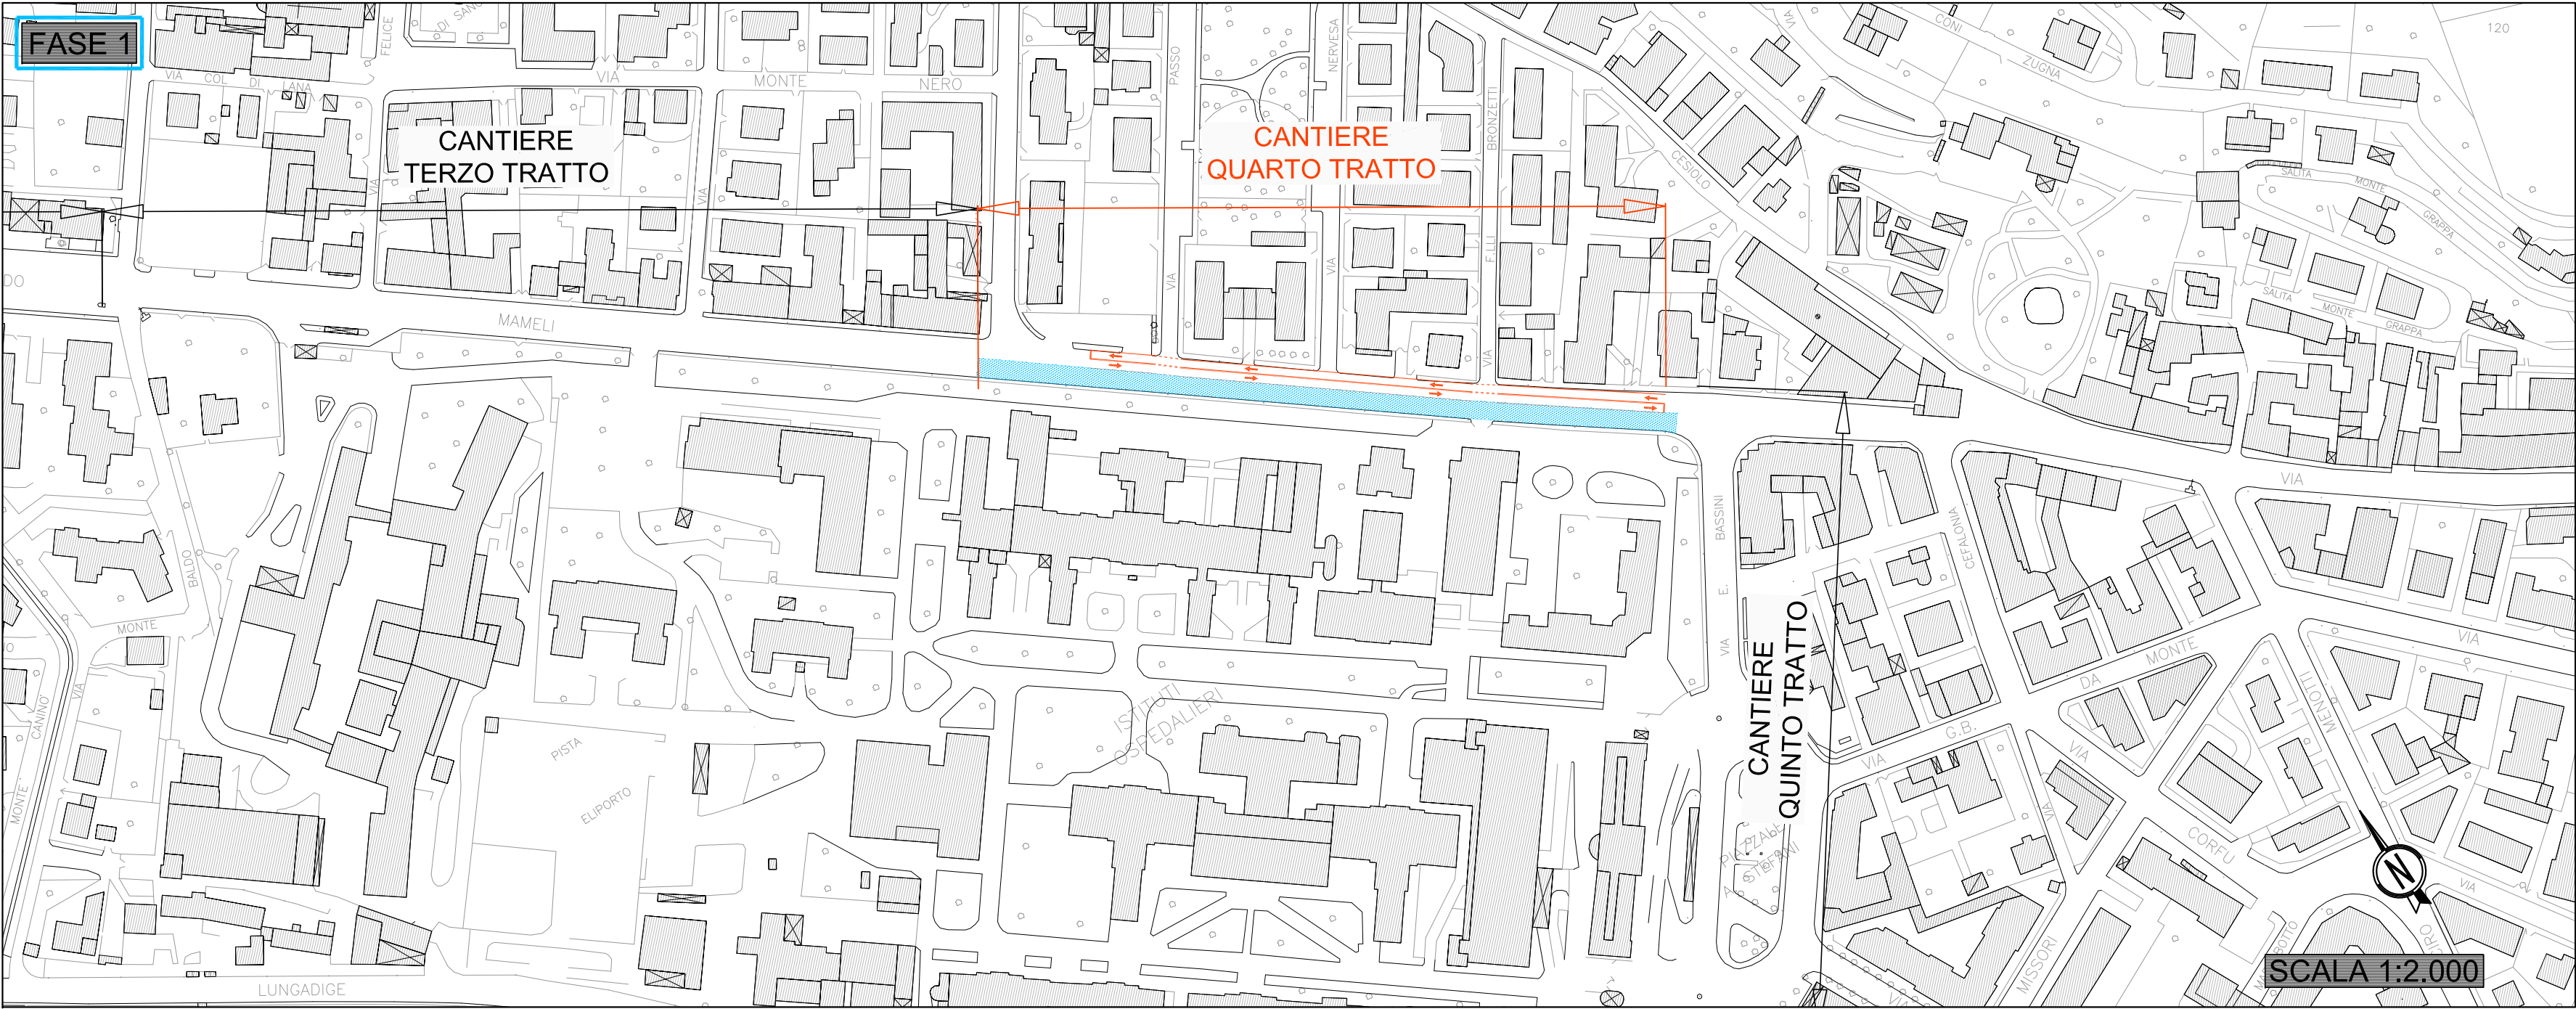
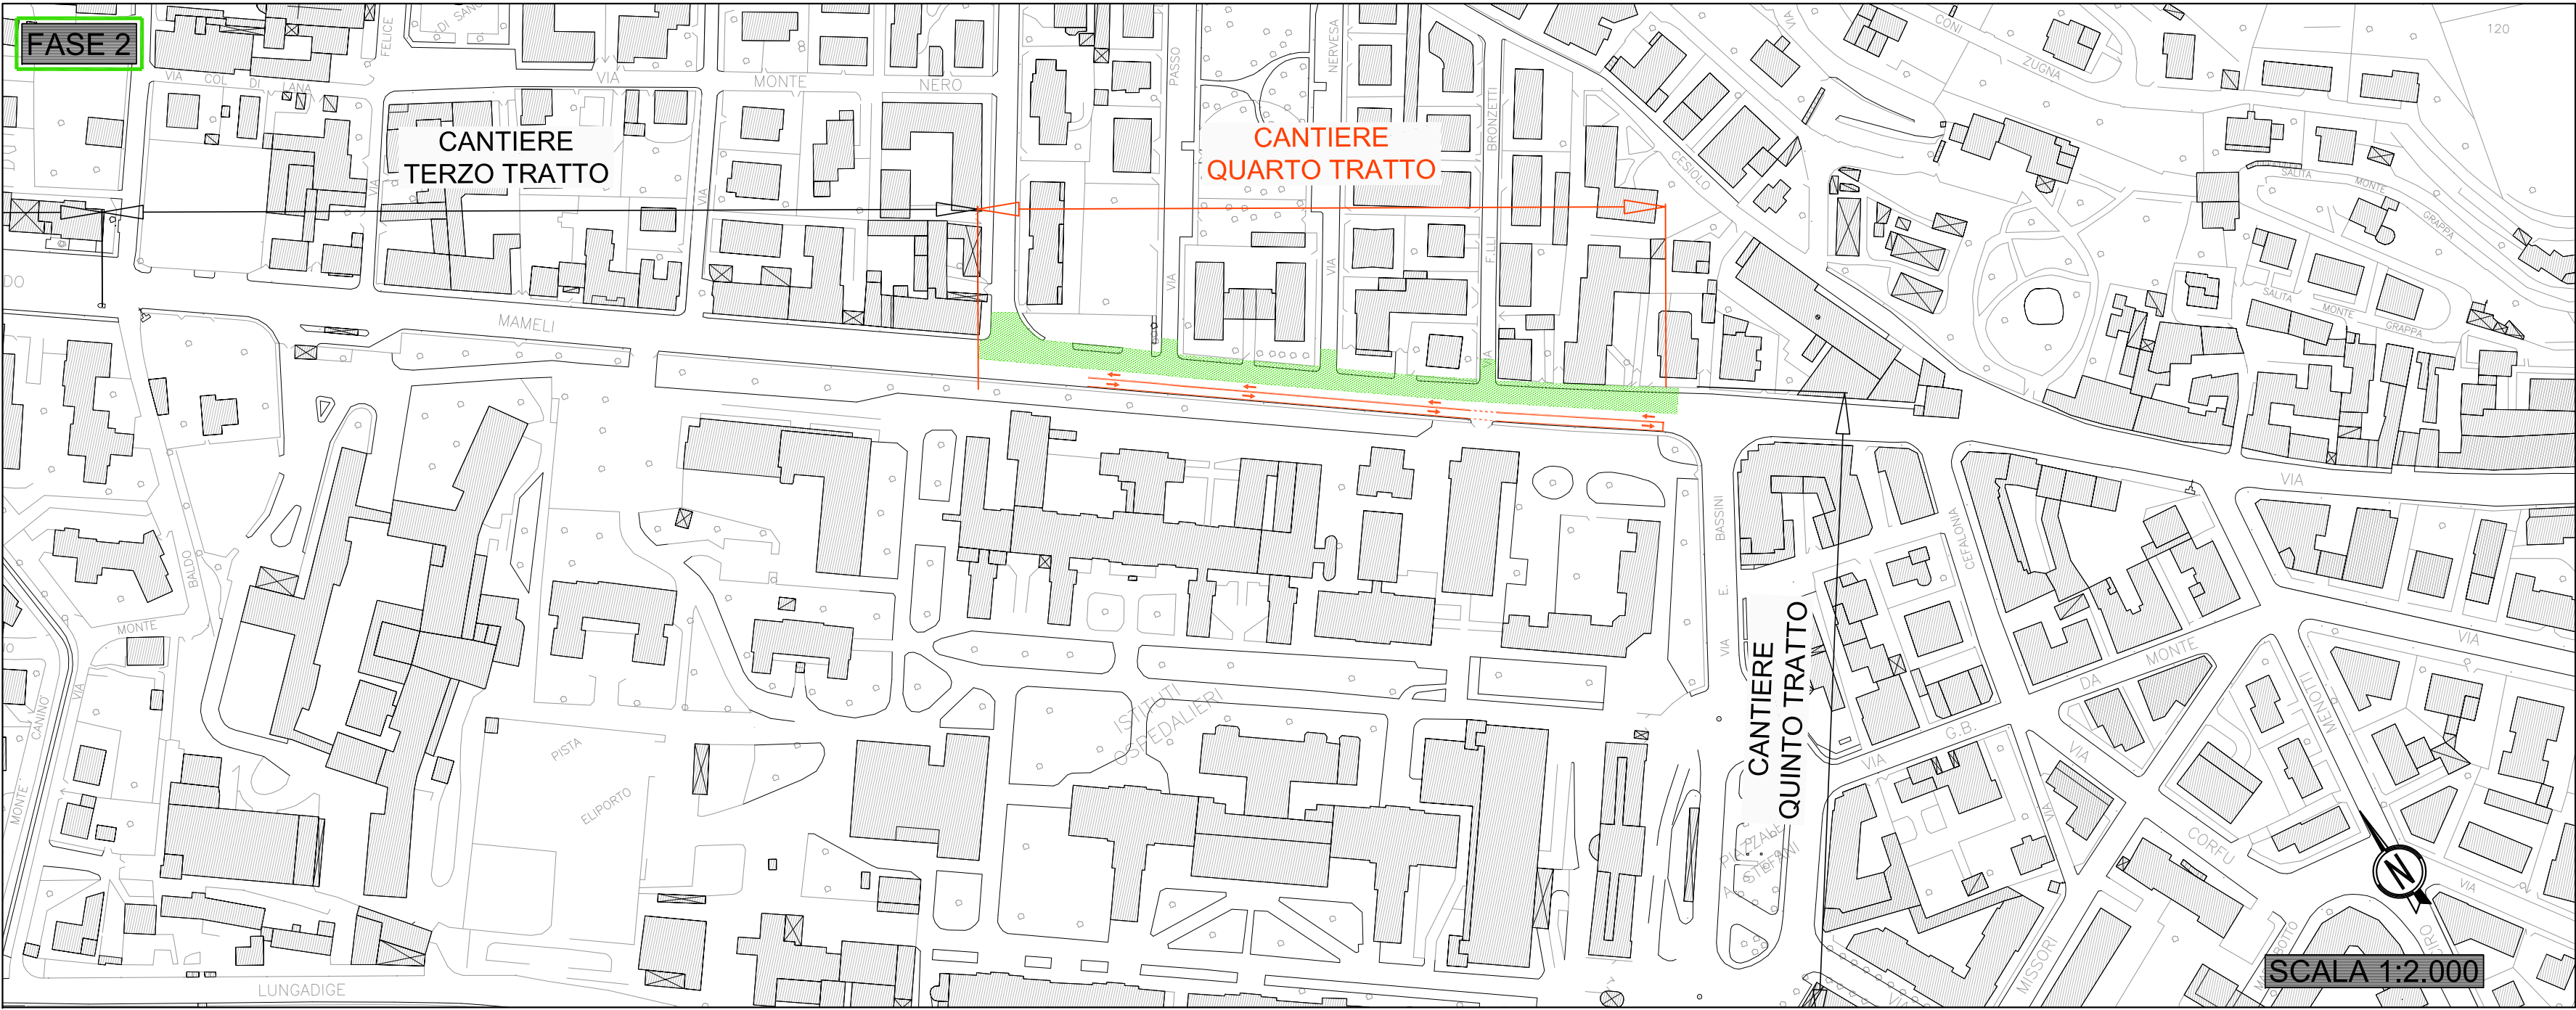


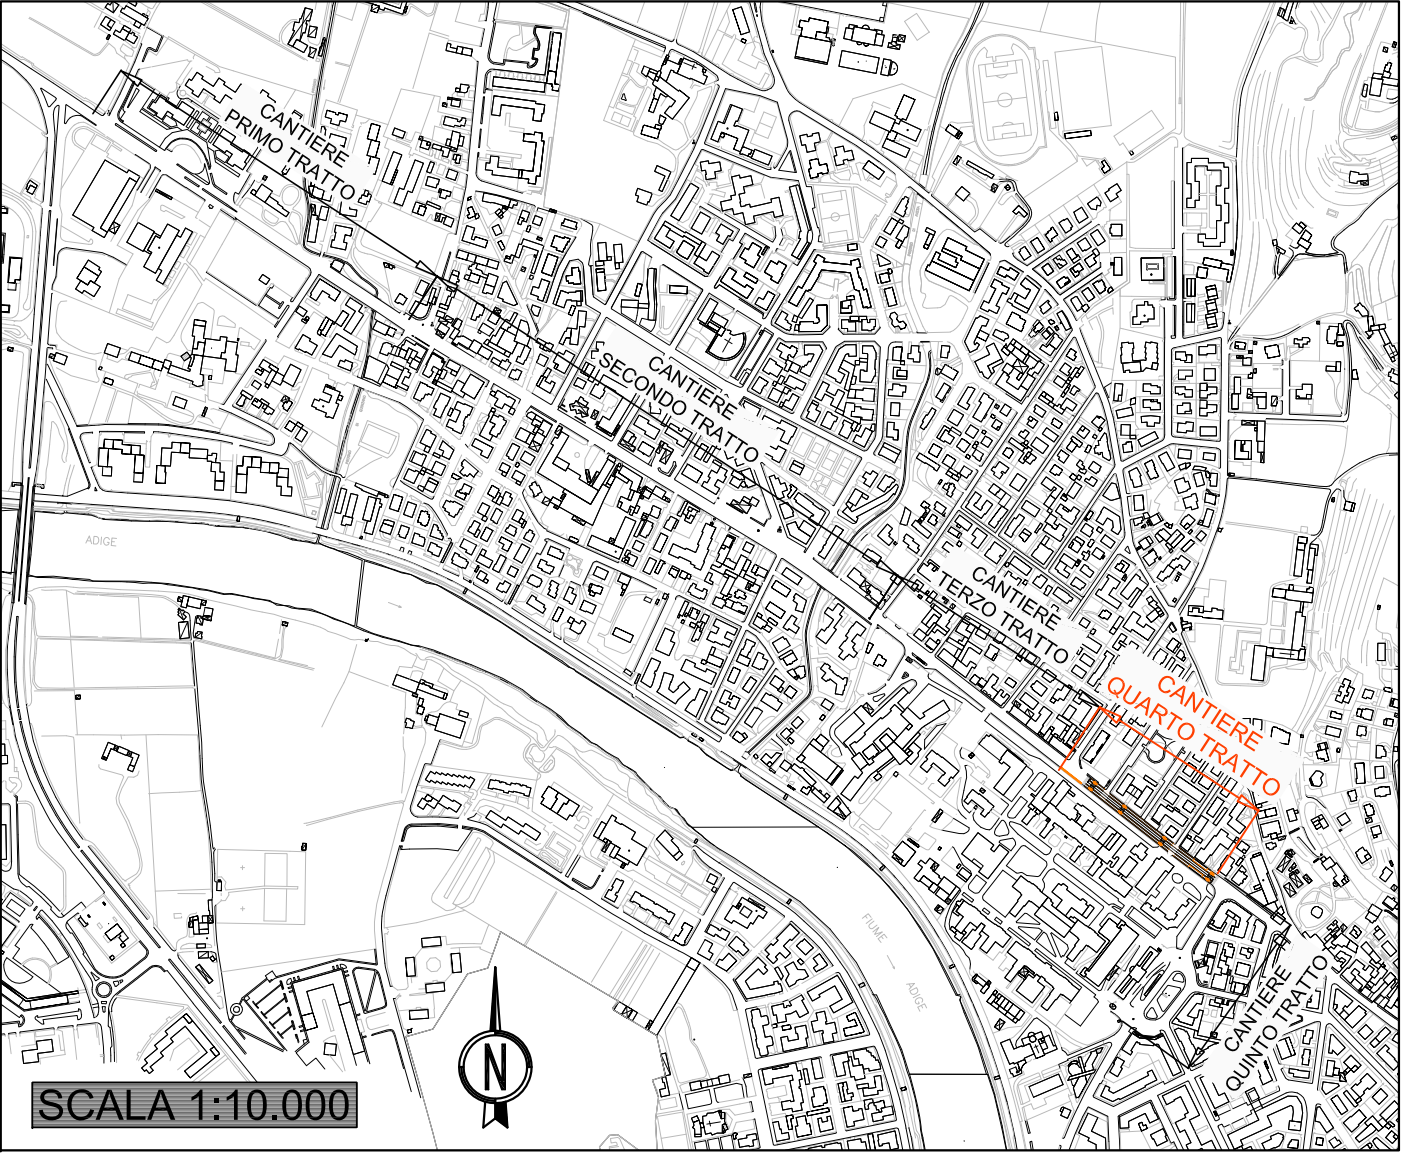

DESCRIZIONE FASI DI LAVORO

- FASE 1:
- 1 - Impianto cantiere stradale lato sud (Ospedale)
 - 2 - Demolizione sovrastruttura stradale (ove previsto)
 - 3 - Realizzazione della nuova sovrastruttura stradale, delle fermate e riprofilatura marciapiedi (ove prevista), eventuale ripavimentazione
 - 4 - Segnaletica



Nota: circolazione provvisoria lato nord ad 1+1 corsie di marcia.
Nelle intersezioni solo svolte a destra (Via F.lli Bronzetti, Via Nervesa, Via Passo Buole).

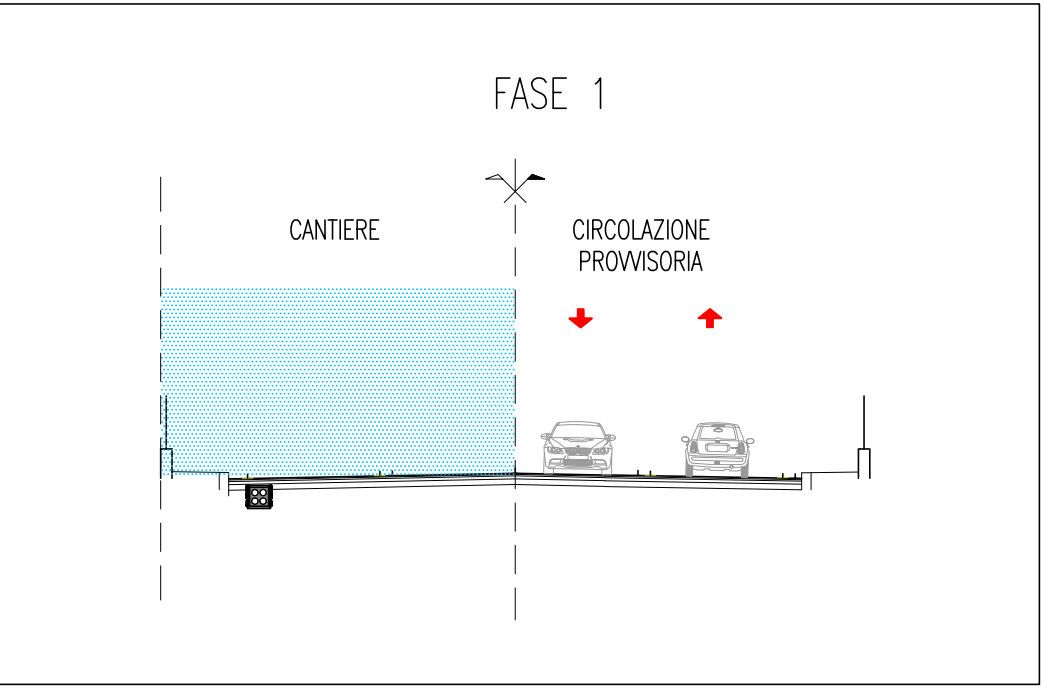

DESCRIZIONE FASI DI LAVORO


- FASE 2:
- 1 - Impianto cantiere ai stradale lato nord
 - 2 - Demolizione sovrastruttura stradale (ove previsto)
 - 3 - Impianto pali per elettrificazione/illuminazione
 - 4 - Realizzazione della nuova sovrastruttura stradale, delle fermate e riprofilatura marciapiedi (ove prevista), eventuale ripavimentazione
 - 5 - Segnaletica

Nota: circolazione provvisoria su corsie realizzate in fase 1.
Intersezioni laterali chiuse con varchi provvisori per i residenti e le attività commerciali.

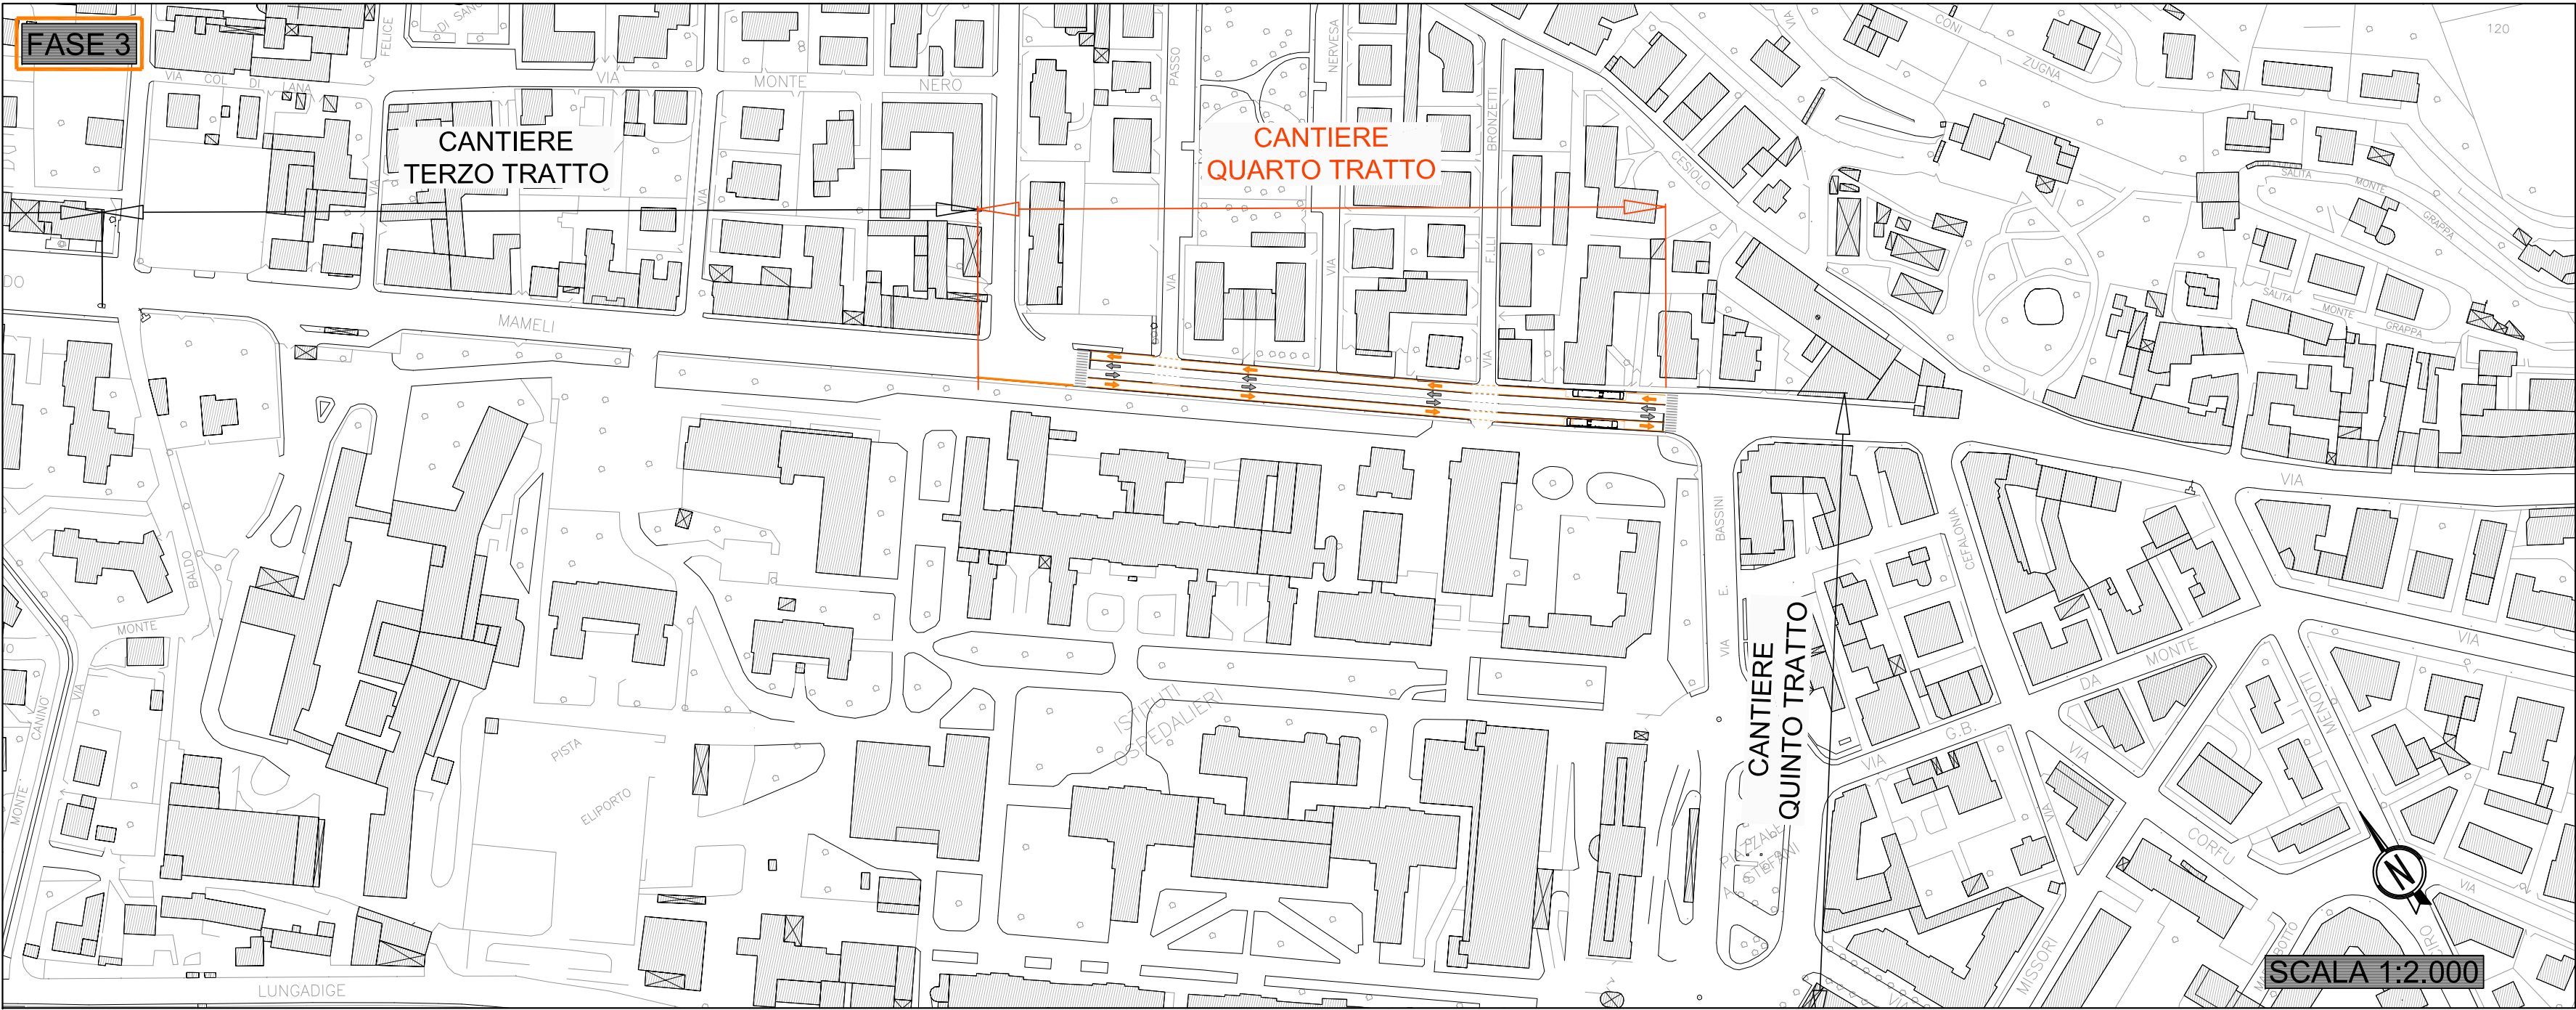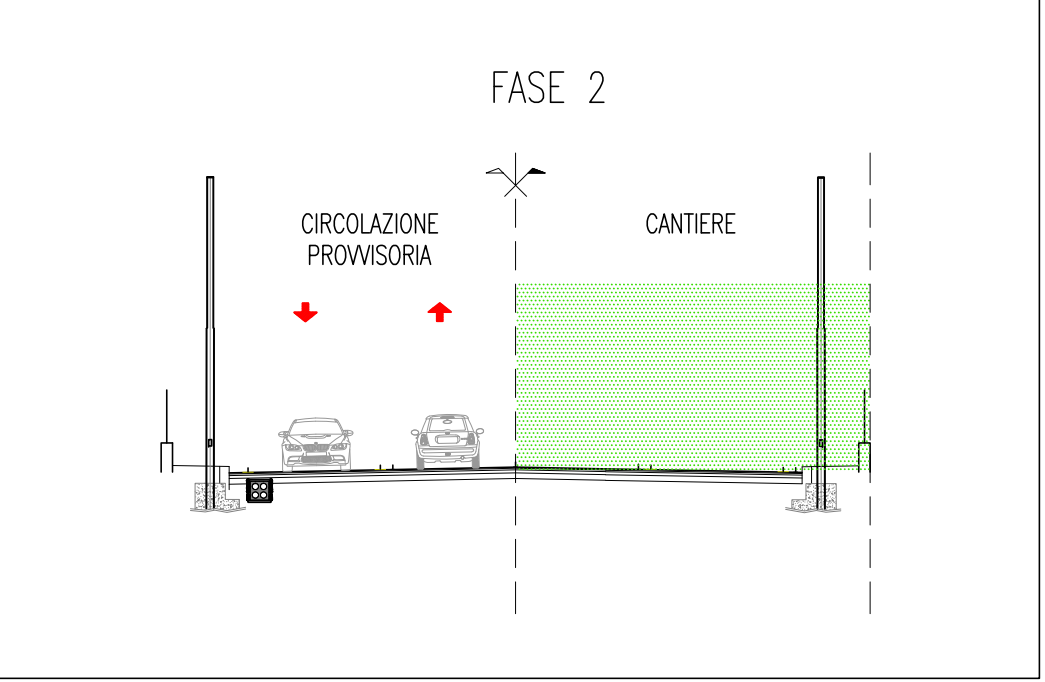

DESCRIZIONE FASI DI LAVORO

- FASE 3:
- 1 - Predisposizione posa della linea aerea secondo impianto di elettrificazione

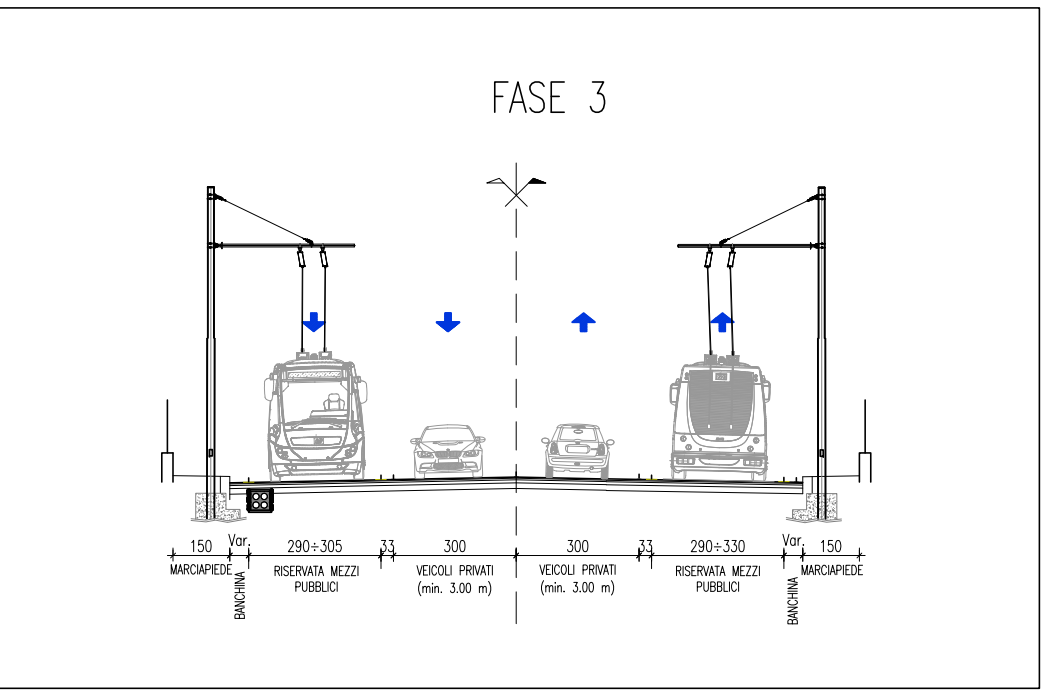

COMUNE DI VERONA
AZIENDA MOBILITA' TRASPORTI S.P.A.

SISTEMA DI TRASPORTO PUBBLICO DI TIPO FILOVIARIO

GARA D'APPALTO PER LA PROGETTAZIONE ESECUTIVA,
L'ESECUZIONE DEI LAVORI E LA FORNITURA DEI VEICOLI

OFFERTA TECNICA
B2 - PROGETTO DEFINITIVO



PROGETTO :
OPERE STRADALI
PIANO DI CANTIERIZZAZIONE
CANTIERIZZAZIONE DELLA SOVRASOSTRUTTURAZIONE STRADALE
Tratta da Cà di Cozzi a Piazzale Stefani - Tav. 4 di 5

CONCORRENTE ATE		SCALA RIF. N° ALLEGATO N°		1:2000 PD B0301 FCD4A.dwg PD B0301 FCD4A	
SOVECO CONSORZIO COOPERATIVE COSTRUZIONI CCC Società cooperativa (INQUADRO/COOPERATIVE)		MAZZI Impresa Generale Costruzioni S.p.A.		PROGETTAZIONE COSTITUENDO R.T.P.:	
APTS Assistenza Personale Transport Systems S.r.l.		ALPIQ Alpiq InTec Verona S.p.A.		Balfour Beatty Rail	
REV.		DATA		DESCRIZIONE	
X		Dic. 2001		Emissione	
ELABORAZIONE		REDAZIONE		VISTO	
Technical		Folles		EPiccoli	
APPROVATO		REDAZIONE		VISTO	
Technical		Folles		EPiccoli	

Il presente documento non potrà essere copiato, riprodotto o altrimenti pubblicato, in tutto o in parte, senza il consenso scritto. Ogni utilizzo non autorizzato sarà perseguito a norma di legge.
This document may not be copied, reproduced or published, either in part or entirely, without the written permission. Unauthorized use will be prosecuted by law.