




– SEZIONE TIPO E10–
SEZIONE ELETTRIFICATA A 4 CORSIE IN SOVRAPPASSO
CON SEGNALETICA AD EFFETTO SONORO
(Cavalcavia Autostrada A4)

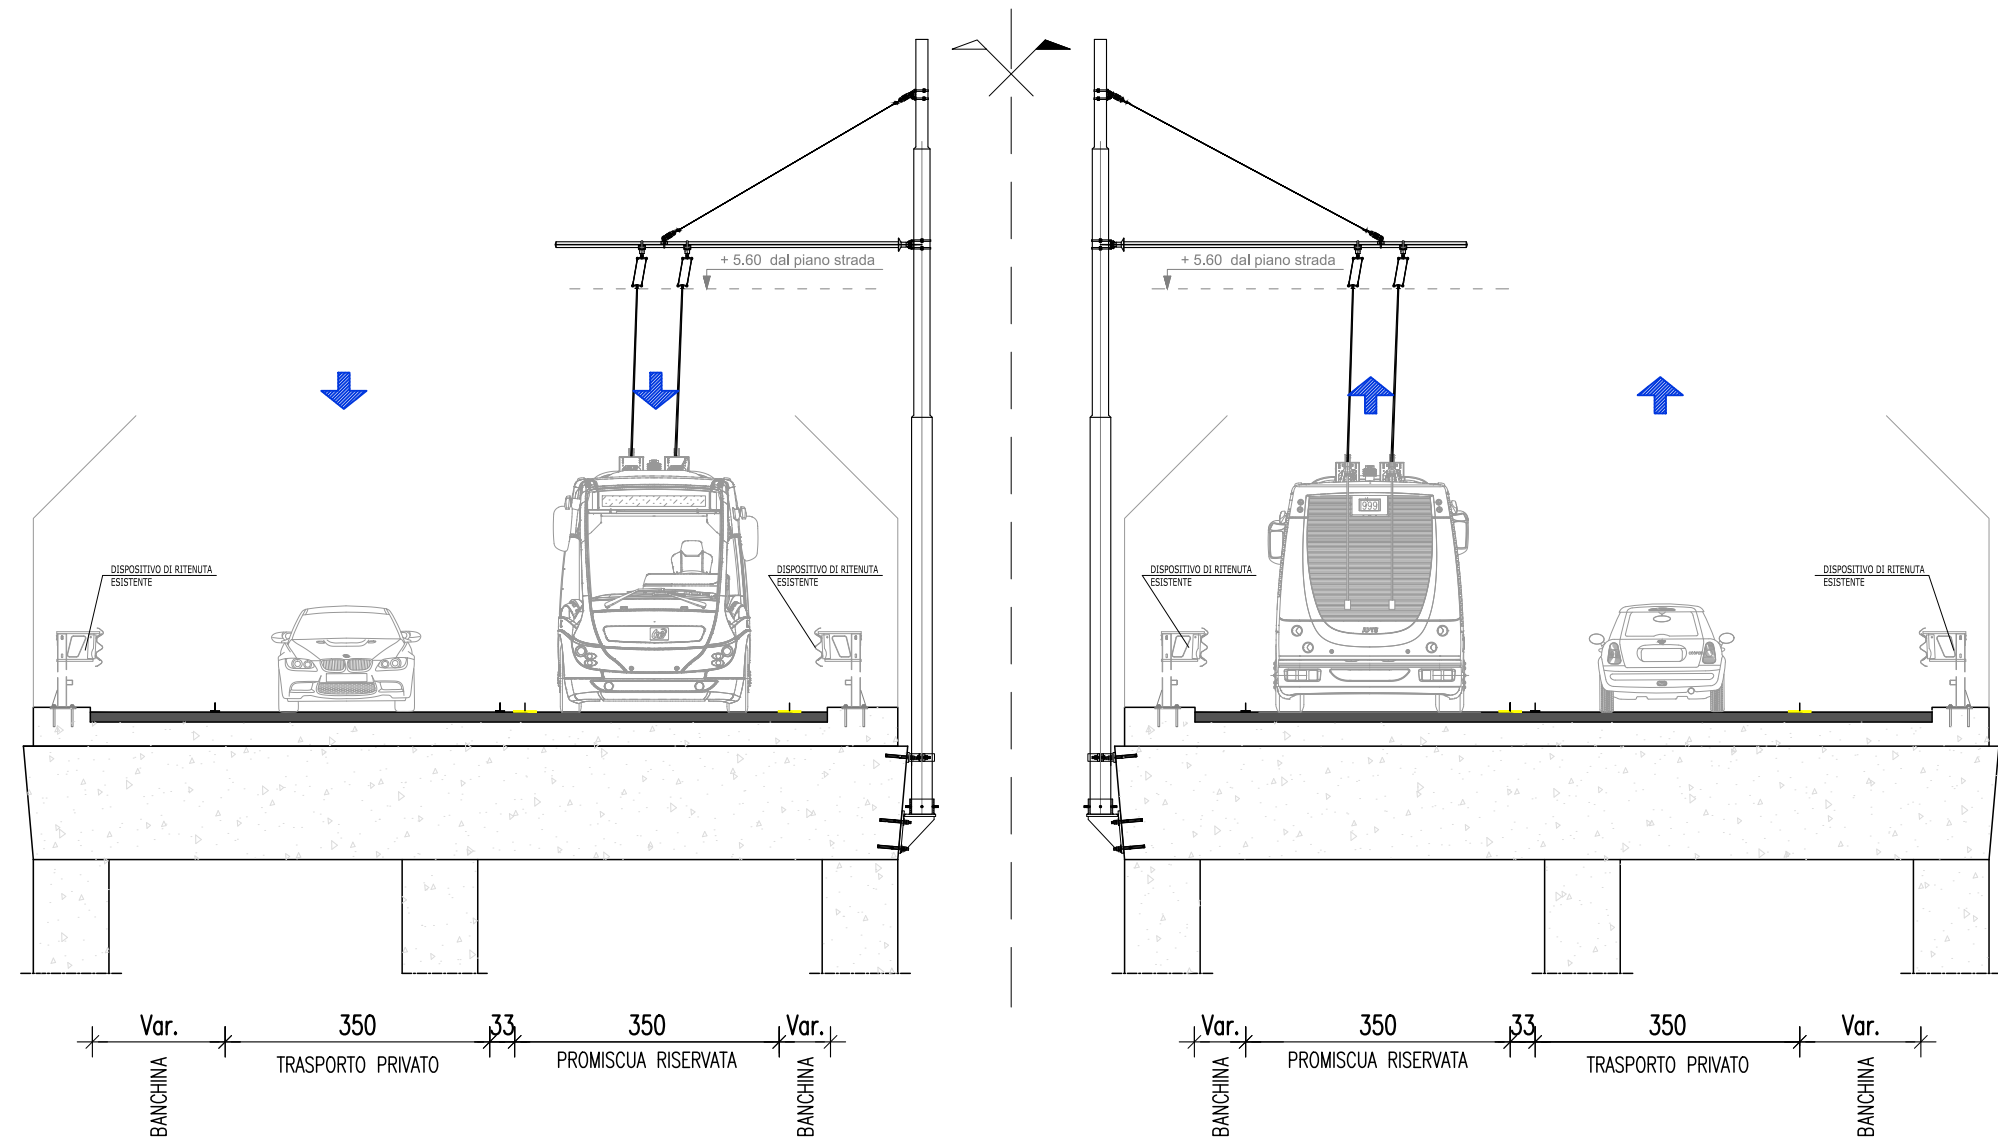


– SEZIONE TIPO E11 –
SEZIONE ELETTRIFICATA A 4 CORSIE TRA DIAFRAMMI
CON SEGNALETICA AD EFFETTO SONORO
(Viale Nazioni)

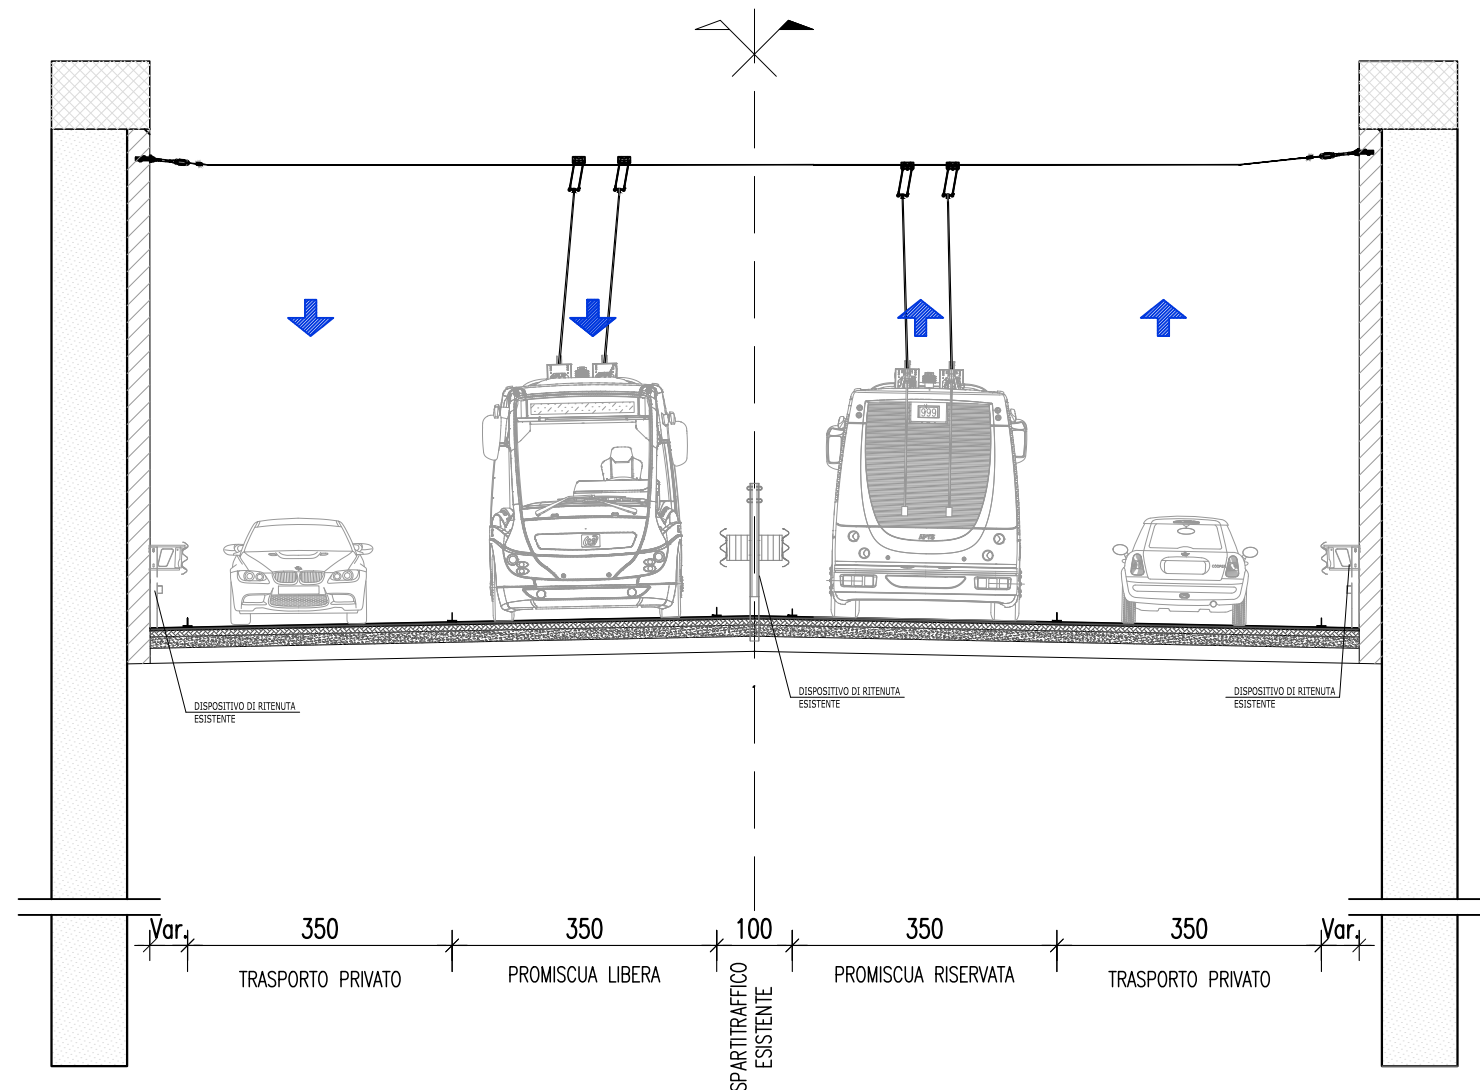

– SEZIONE TIPO E12–
SEZIONE ELETTRIFICATA A 2 CORSIE IN SOTTOPASSO
CON SEGNALETICA AD EFFETTO SONORO
(Sottopasso Viale Nazioni/Verona Sud)

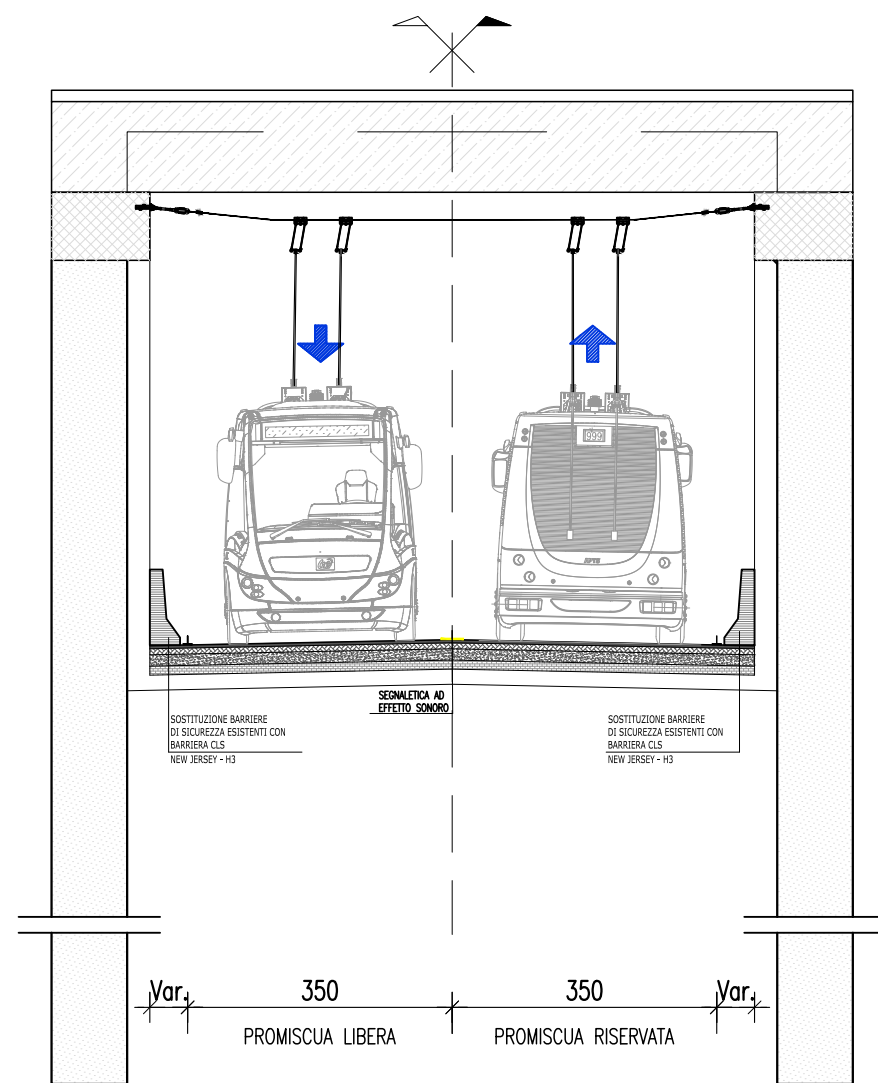

– SEZIONE TIPO E13–
SEZIONE ELETTRIFICATA A 4 CORSIE IN SOVRAPPASSO
(Viadotto Viale del Lavoro)

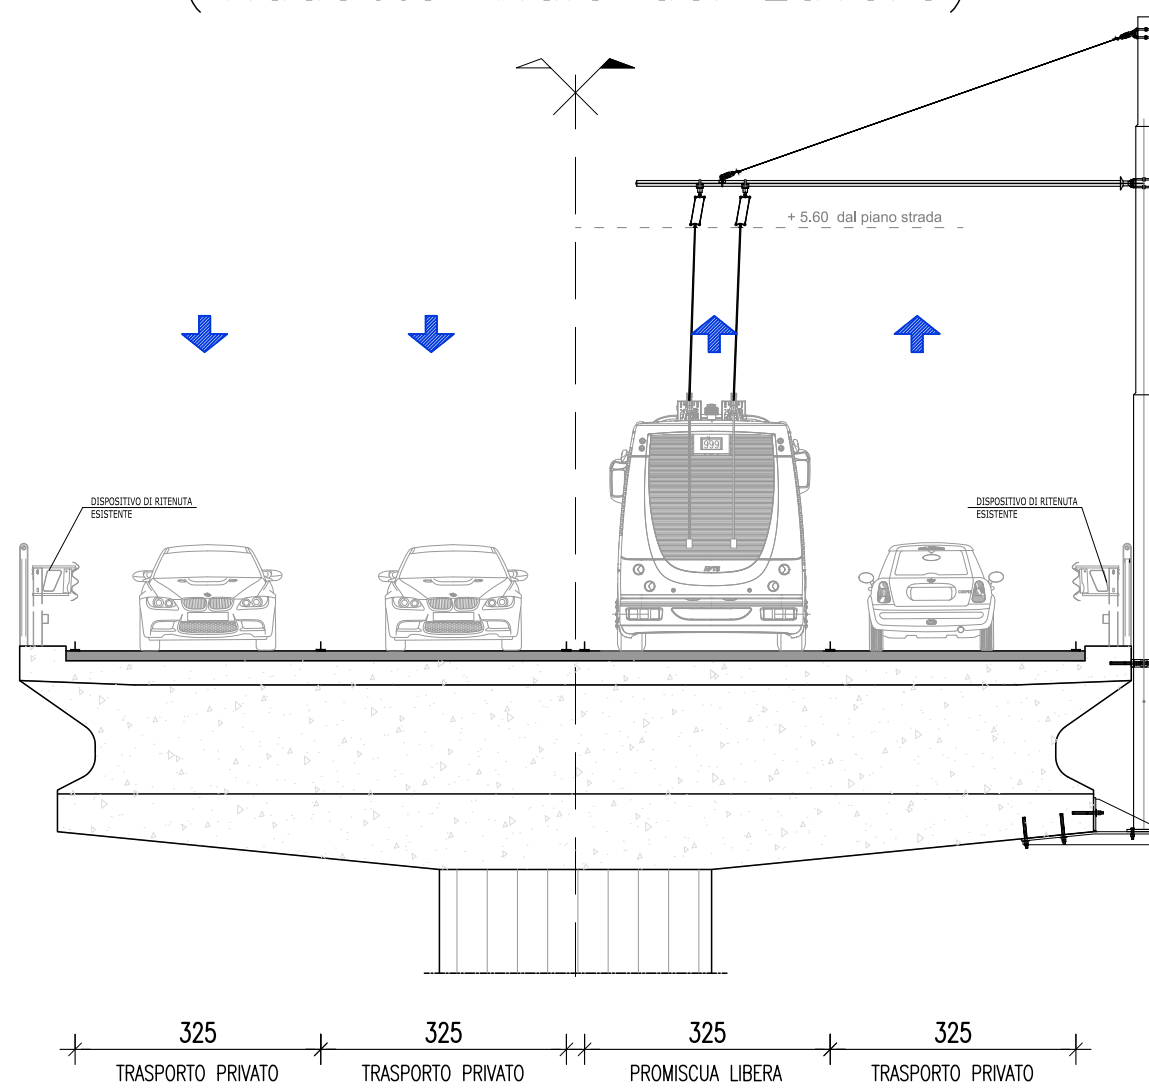


COMUNE DI VERONA
AZIENDA MOBILITA' TRASPORTI S.P.A.

SISTEMA DI TRASPORTO PUBBLICO DI TIPO FILOVIARIO

GARA D'APPALTO PER LA PROGETTAZIONE ESECUTIVA,
L'ESECUZIONE DEI LAVORI E LA FORNITURA DEI VEICOLI

OFFERTA TECNICA
BZ - PROGETTO DEFINITIVO

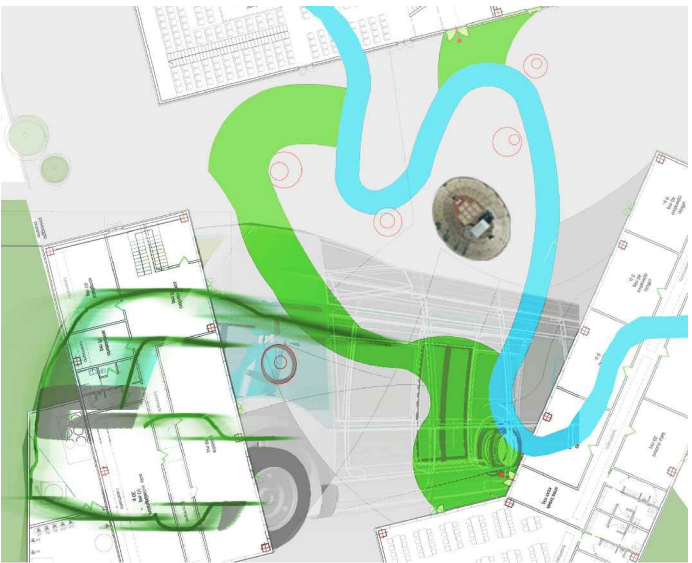

PROGETTO :
OPERE STRADALI
PROGETTO DEL CANALE STRADALE
Sezioni Tipo
Sezioni tipo elettrificate su opera - Tav. 4 di 6

SCALA 1:100
REF. N° PD B0105 SZ04.dwg
ALLEGATO N° PD B0105 SZ04A

CONCORRENTE
ATI:



PROGETTAZIONE
COSTITUENDO R.T.P.:
PRESTITAL
DIRETTORE TECNICO
Dott. Ing. Massimo Raccata
GRPA
DIRETTORE TECNICO
Dott. Arch. Valentina Buttarini

REV.	DATA	DESCRIZIONE	ELABORAZIONE	REDAZIONE	VISTO	APPROVATO
A	01/10/2010	Emissione	Technical	Fallase	EPiccoli	Remo

Il presente documento non potrà essere copiato, riprodotto o altrimenti pubblicato, in tutto o in parte, senza il consenso scritto. Ogni utilizzo non autorizzato sarà perseguito a norma di legge.
This document may not be copied, reproduced or published, either in part or entirely, without the written permission. Unauthorized use will be prosecuted by law.