



_Stralcio planivolumetrico su fotopiano _scala 1:2000_




_Planivolumetrico su fotopiano _scala 1:5000_

COMUNE DI VERONA
AZIENDA MOBILITA' TRASPORTI S.P.A.

SISTEMA DI TRASPORTO PUBBLICO DI TIPO FILOVIARIO

GARA D'APPALTO PER LA PROGETTAZIONE ESECUTIVA,
L'ESECUZIONE DEI LAVORI E LA FORNITURA DEI VEICOLI

OFFERTA TECNICA
B2 - PROGETTO DEFINITIVO

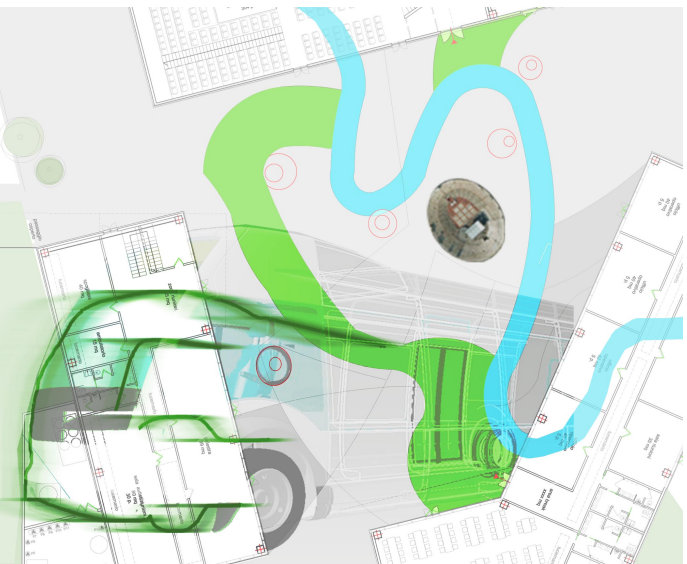

PROGETTO :
DEPOSITO
PROGETTO ARCHITETTONICO
Planivolumetrico - Tav. 2 di 3

CONCURRENTE
ALL

SOVECO

CONSORZIO COOPERATIVE COSTRUZIONI

MAZZI

APTS

ALPIQ

Balfour Beatty Rail

PROGETTAZIONE

MAZZI

GR A

REV.	DATA	DESCRIZIONE	ELABORAZIONE	PRODOTTO	VISTO	APPROVATO
A	01/01/2010	Emissione	Sirga	Scaramuzza	Ducelli	Butterini

Il presente documento non potrà essere copiato, riprodotto o altrimenti pubblicato, in tutto o in parte, senza il consenso scritto. Ogni utilizzo non autorizzato sarà perseguito a norma di legge.
This document may not be copied, reproduced or published, either in part or entirely, without the written permission. Unauthorized use will be prosecuted by law.