PARTICOLARE 1 - SCALA 1:200

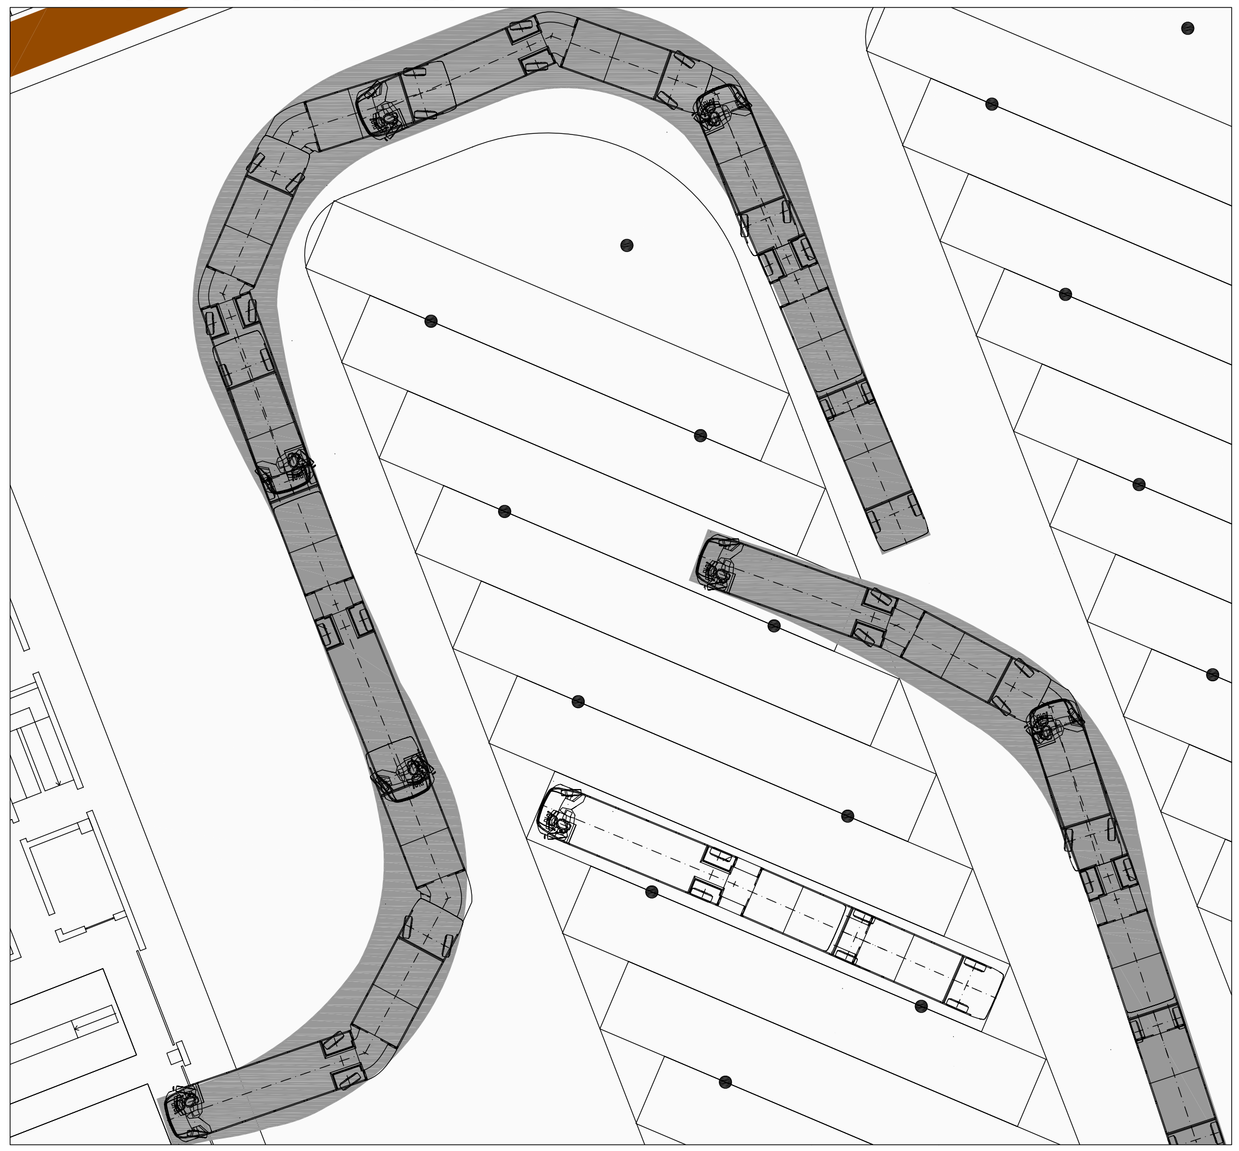

PARTICOLARE 2 - SCALA 1:200

QUADRO DI INSIEME SCALA 1:2500

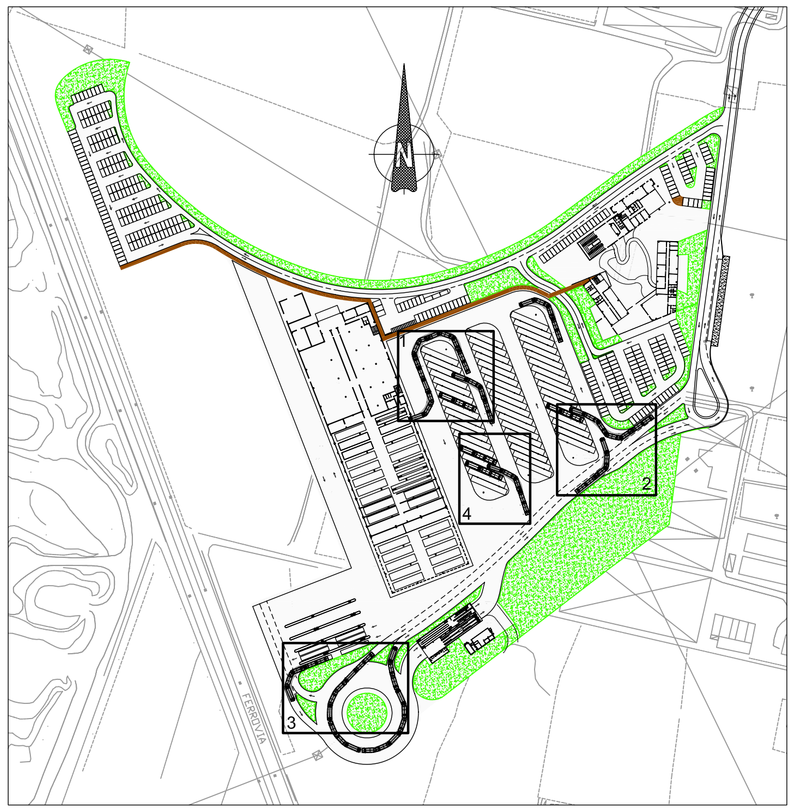


LEGENDA

FILOBUS

INGOMBRO MANOVRE FILOBUS

PARTICOLARE 3 - SCALA 1:200

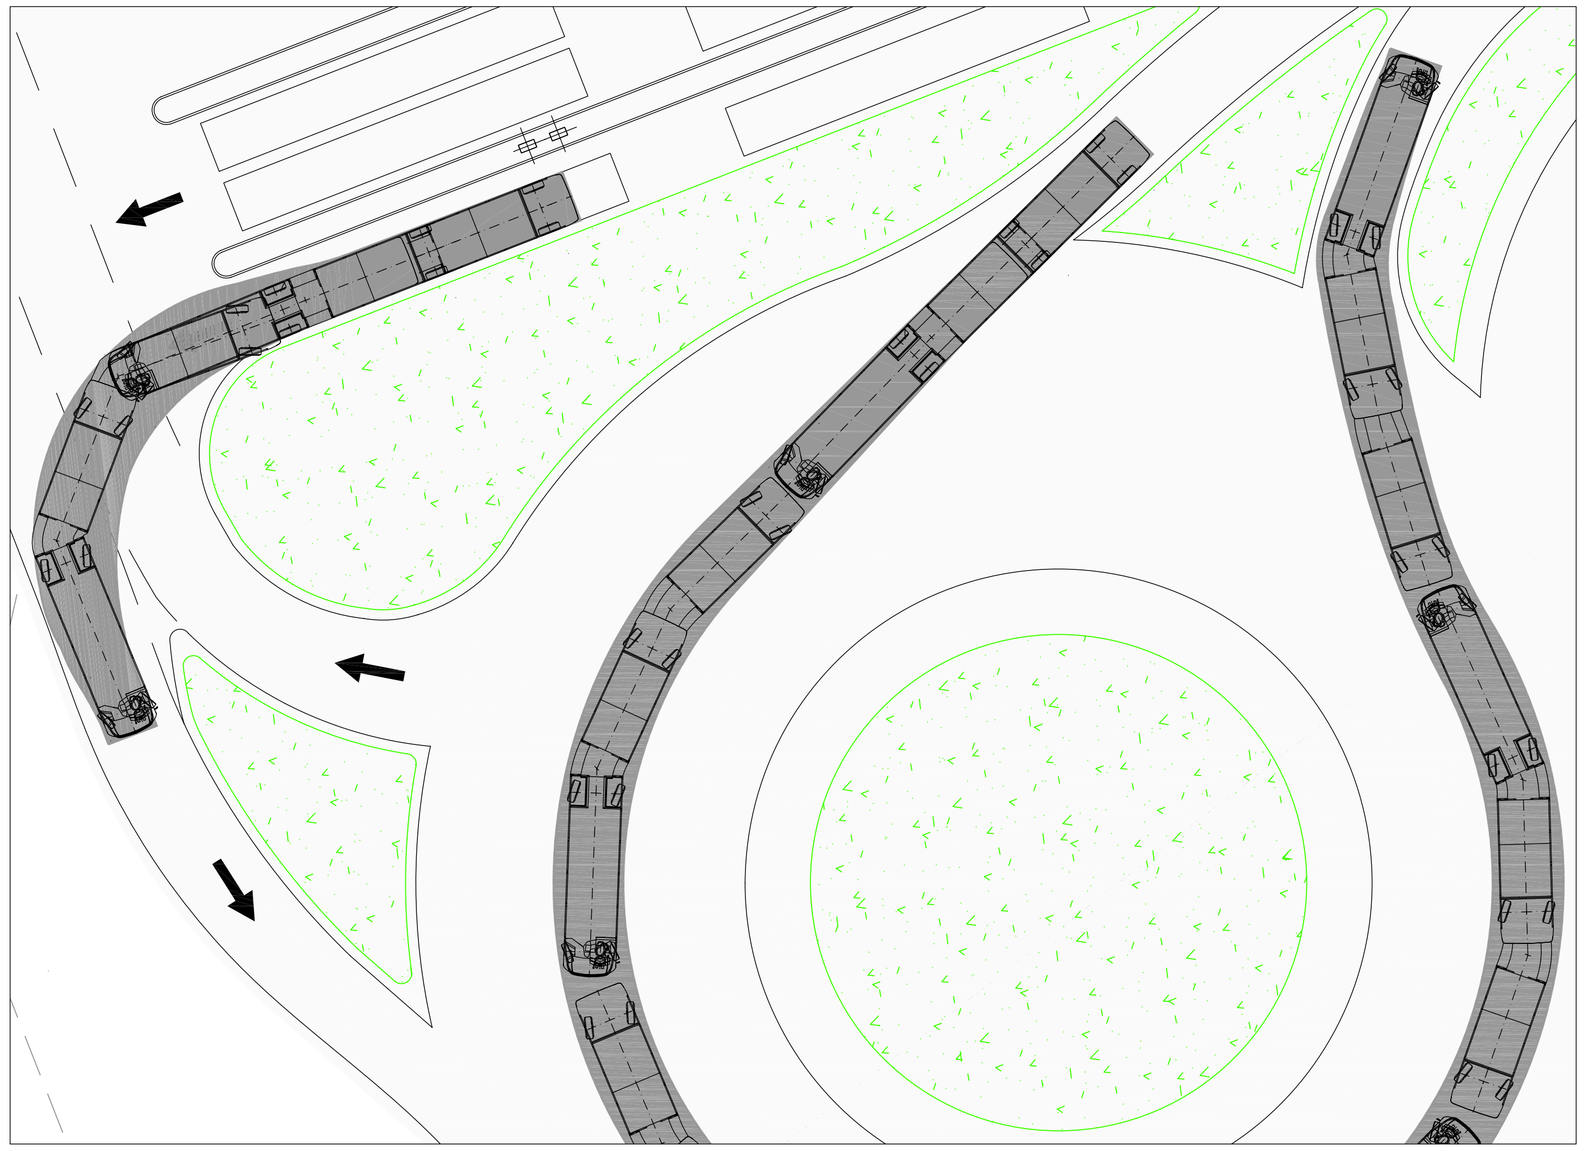

PARTICOLARE 4 - SCALA 1:200

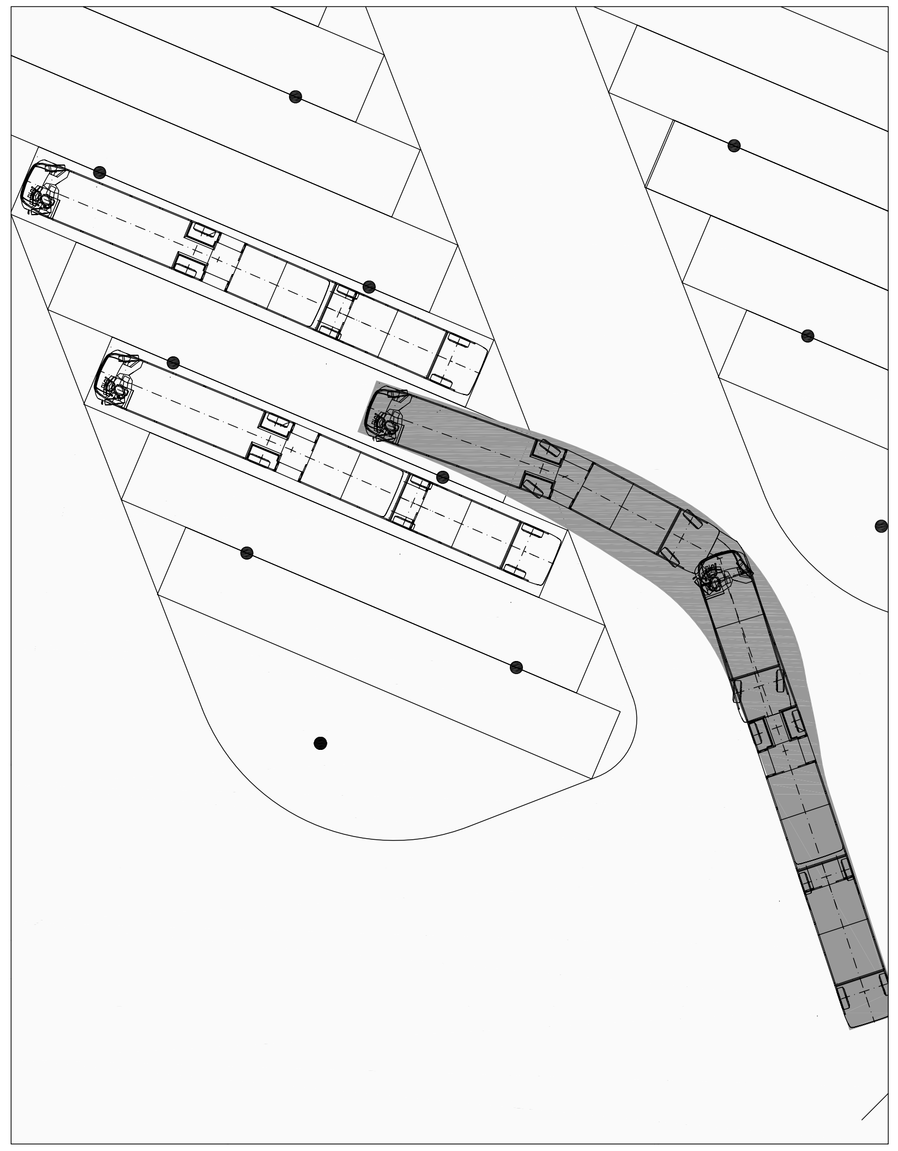

COMUNE DI VERONA
AZIENDA MOBILITA' TRASPORTI S.P.A.

# SISTEMA DI TRASPORTO PUBBLICO DI TIPO FILOVIARIO

GARA D'APPALTO PER LA PROGETTAZIONE ESECUTIVA,
L'ESECUZIONE DEI LAVORI E LA FORNITURA DEI VEICOLI

OFFERTA TECNICA
B2 - PROGETTO DEFINITIVO

PROGETTO :

DEPOSITO
PROGETTO ARCHITETTONICO
Viabilità e piazzali
Particolari

| | |
|---|---|
| SCALA | VARIE |
| RIF. N° | PD00IDESPTOIA.dwg |
| ALLEGATO N° | PD 00103 PTOIA |

CONCORRENTE
A.R.:

SOVECO COSTRUZIONI SPA
CONSORZIO COOPERATIVE COSTRUZIONI CCC Società cooperativa (MANDATARIA/CAPOGRUPPO)
MAZZI Impresa Generale Costruzioni S.p.A.
APTS Advanced Public Transport Systems Sa
ALPIQ Alpiq InTec Verona S.p.A.
Balfour Beatty Rail

PROGETTAZIONE
COSTituENDO R.T.P.:

PROGETTITALIA (MANDATARIA/CAPOGRUPPO)
DIRETTORE TECNICO
Dott. Ing. Massimo Raccosta

GIRPA
DIRETTORE TECNICO
Dott. Arch. Valentina Butterini

| REV. | DATA | DESCRIZIONE | ELABORAZIONE | REDATTO | VISTO | APPROVATO |
|---|---|---|---|---|---|---|
| | | | | | | |
| | | | | | | |
| A | Dic. 2010 | Emissione | Girpa | Broccia | Panzan | Butterini |

Il presente documento non potrà essere copiato, riprodotto o altrimenti pubblicato, in tutto o in parte, senza il consenso scritto. Ogni utilizzo non autorizzato sarà perseguito a norma di legge.
This document may not be copied, reproduced or published, either in part or entirely, without the written permission. Unauthorized use will be prosecuted by law.