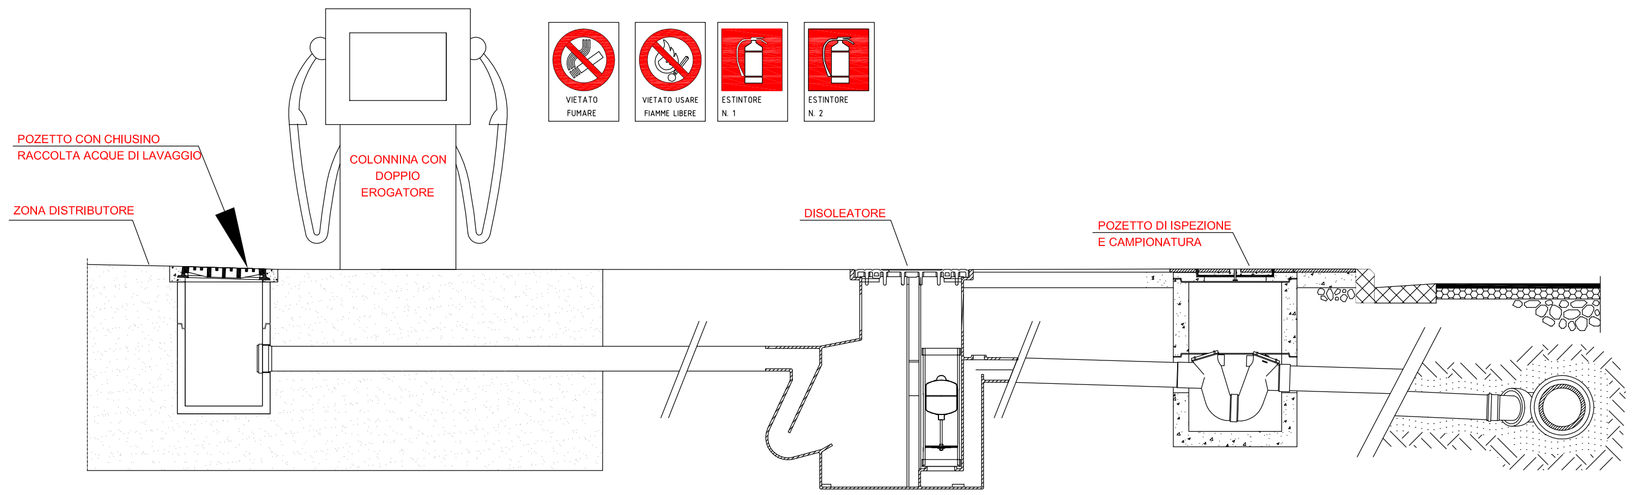

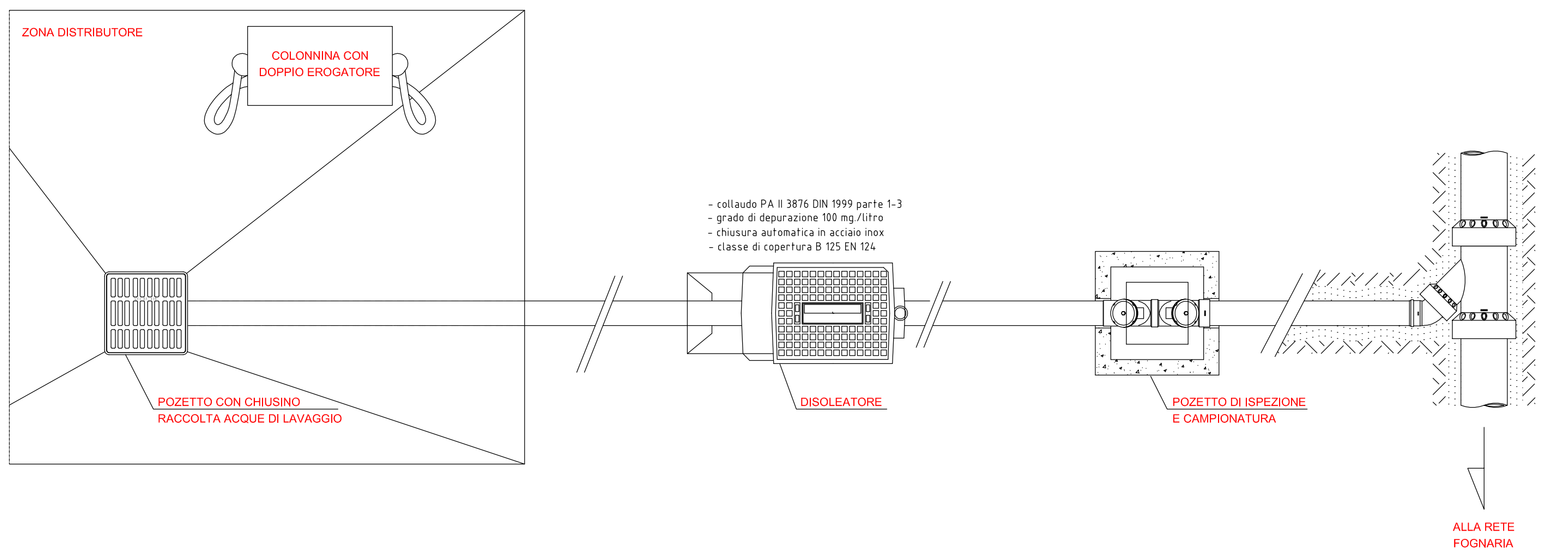

	LEGENDA SIMBOLI
	Interruttore elettrico generale
	Quadro elettrico generale attività
	Uscita orizzontale
	Uscita verso il basso
	Uscita verso l'alto
	Lampada di emergenza
	Apparecchio rivelatore di fumo
	Estintore portatile a polvere capacità estinguente 34A-144B-C
	Cassetta idrante UNI45
	Rete idrica antincendio
	Attacco per autopompa UNI 70 sottosuolo
	Porta con caratteristiche di resistenza al fuoco almeno REI 120
	Rete gas interrata
	Rete gas esterna a vista
	Struttura con caratteristiche di resistenza al fuoco REI-30
	Struttura con caratteristiche di resistenza al fuoco REI-60
	Struttura con caratteristiche di resistenza al fuoco REI-90
	Struttura con caratteristiche di resistenza al fuoco REI-120
	Evacuatore di fumo e calore EFC

PARTICOLARE BOCCAPORTO

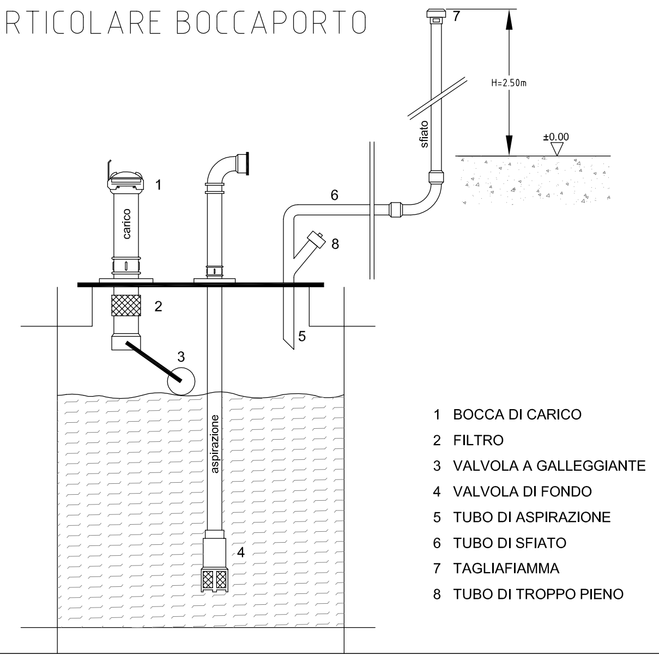

1 BOCCA DI CARICO
2 FILTRO
3 VALVOLA A GALLEGGIANTE
4 VALVOLA DI FONDO
5 TUBO DI ASPIRAZIONE
6 TUBO DI SFIATO
7 TAGLIAFIAMMA
8 TUBO DI TROPPO PIENO

PLANIMETRIA GENERALE
(individuazione zone di intervento)

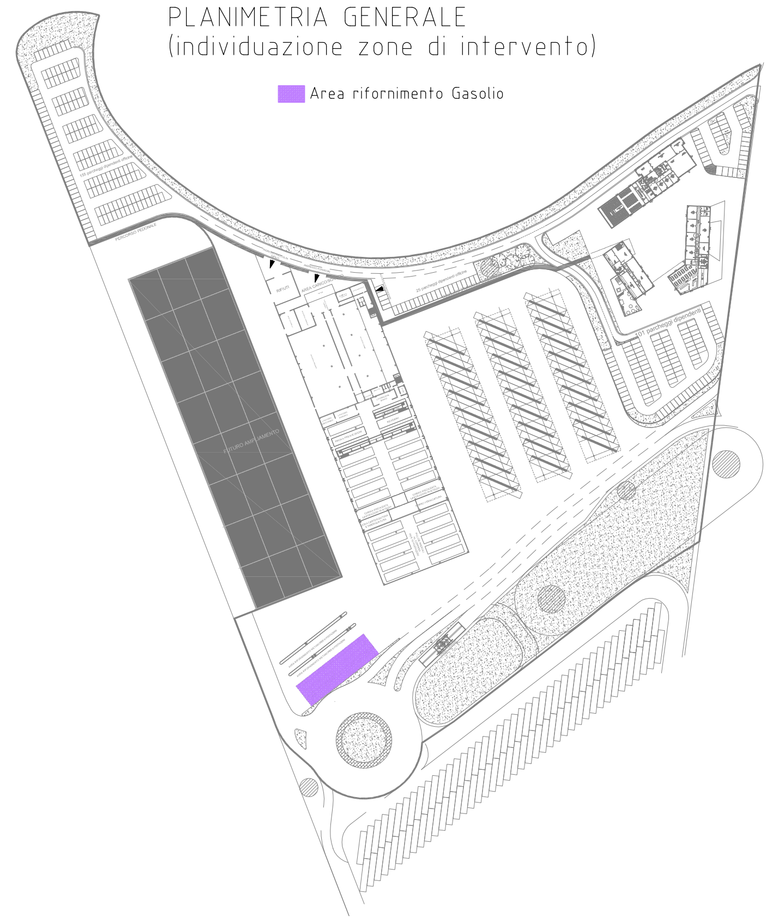

PARTICOLARE CISTERNA INTERRATA

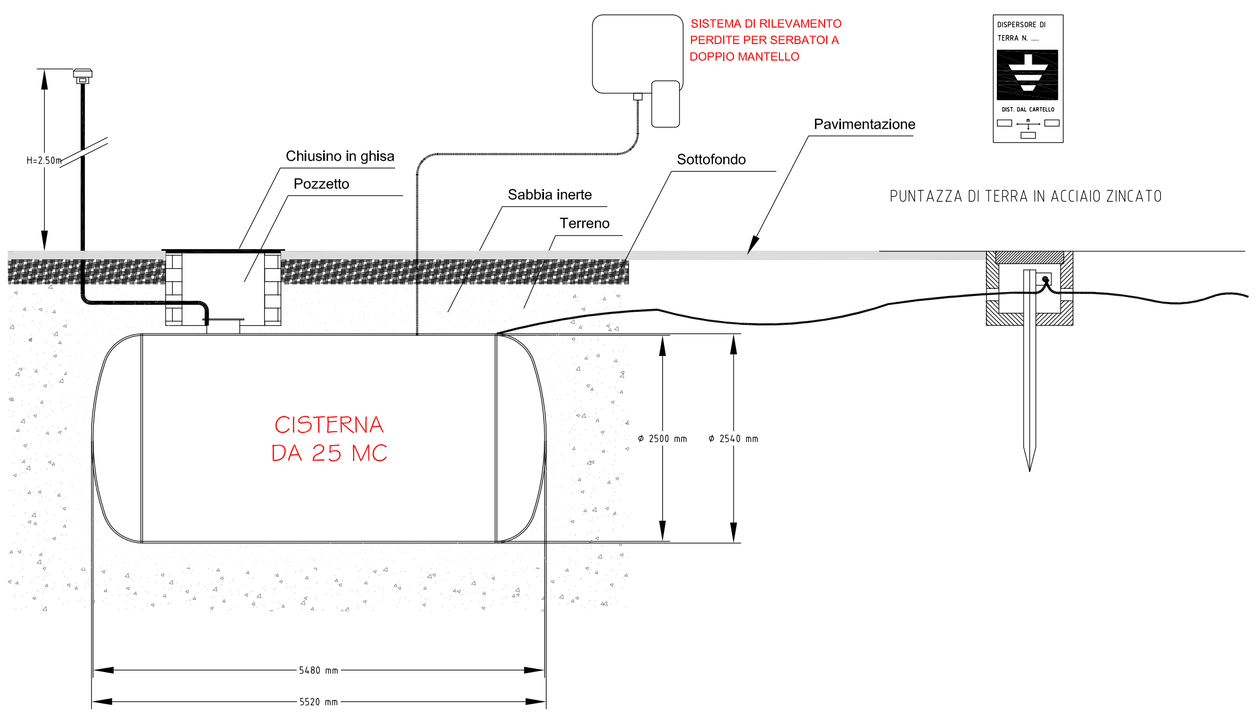

DEPOSITO ALL'ESTERNO CON SERBATOI INTERRATI
DISTANZE DI RISPETTO

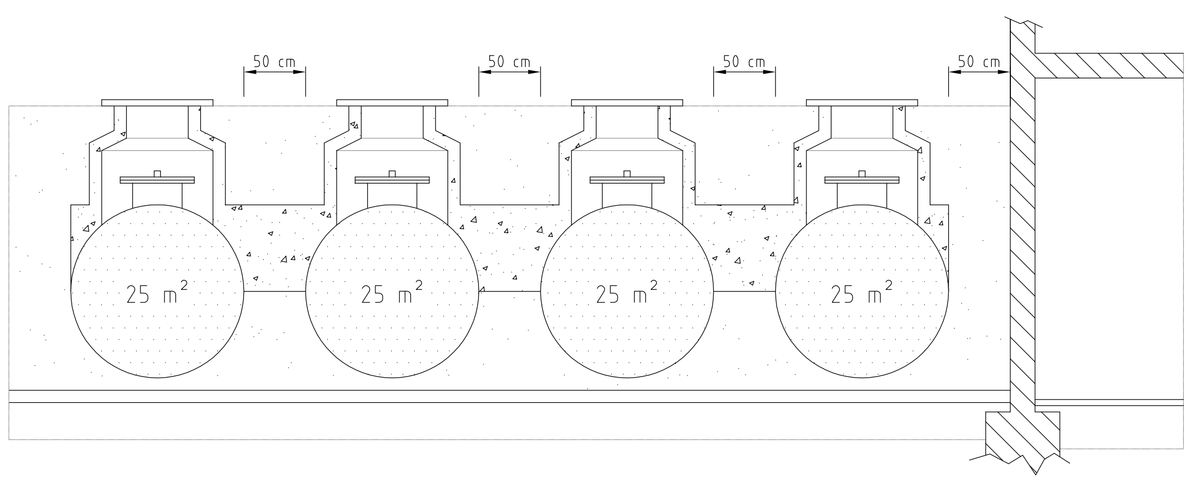

CAPACITÁ MASSIMA DEL SINGOLO SERBATOIO = 25 m^3

CAPACITÁ COMPLESSIVA DEL DEPOSITO = MAX 100 m^3

COMUNE DI VERONA
AZIENDA MOBILITA' TRASPORTI S.P.A.

SISTEMA DI TRASPORTO PUBBLICO DI TIPO FILOVIARIO

GARA D'APPALTO PER LA PROGETTAZIONE ESECUTIVA, L'ESECUZIONE DEI LAVORI E LA FORNITURA DEI VEICOLI

OFFERTA TECNICA
B2 - PROGETTO DEFINITIVO

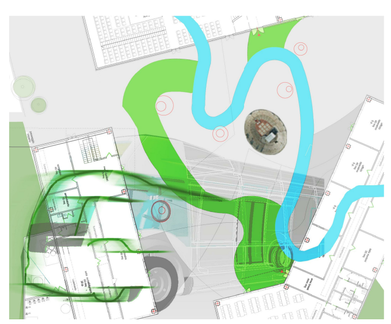

PROGETTO :

DEPOSITO
PROGETTO ANTINCENDIO

Planimetria prevenzione incendi Zona Rifornimento

SCALA	1:200
RIF. N°	PD00400PL03A.dwg
ALLEGATO N°	PD D0400 PL03A

CONCORRENTE
ATI:

SOVECO COSTRUZIONI SPA
CONSORZIO COOPERATIVE COSTRUZIONI CCC Società cooperativa (MANDATARIA CAPOGRUPPO)
MAZZI Impresa Generale Costruzioni S.p.A.
APTS Advanced Public Transport Systems Srl
ALPIQ Alpiq InTec Verona S.p.A.
Balfour Beatty Rail

PROGETTAZIONE
COSTituENDO R.T.P.:

PROGETTAPA (MANDATARIA CAPOGRUPPO)
DIRETTORE TECNICO
Dott. Ing. Massimo Raccosta

GIRPA
DIRETTORE TECNICO
Dott. Arch. Valentina Butterini

REV.	DATA	DESCRIZIONE	ELABORAZIONE	REDATTO	VISTO	APPROVATO
	Dic. 2010	Emissione	Girpa	Mosconi	Barana	Butterini

Il presente documento non potrà essere copiato, riprodotto o altrimenti pubblicato, in tutto o in parte, senza il consenso scritto. Ogni utilizzo non autorizzato sarà perseguito a norma di legge.
This document may not be copied, reproduced or published, either in part or entirely, without the written permission. Unauthorized use will be prosecuted by law.