

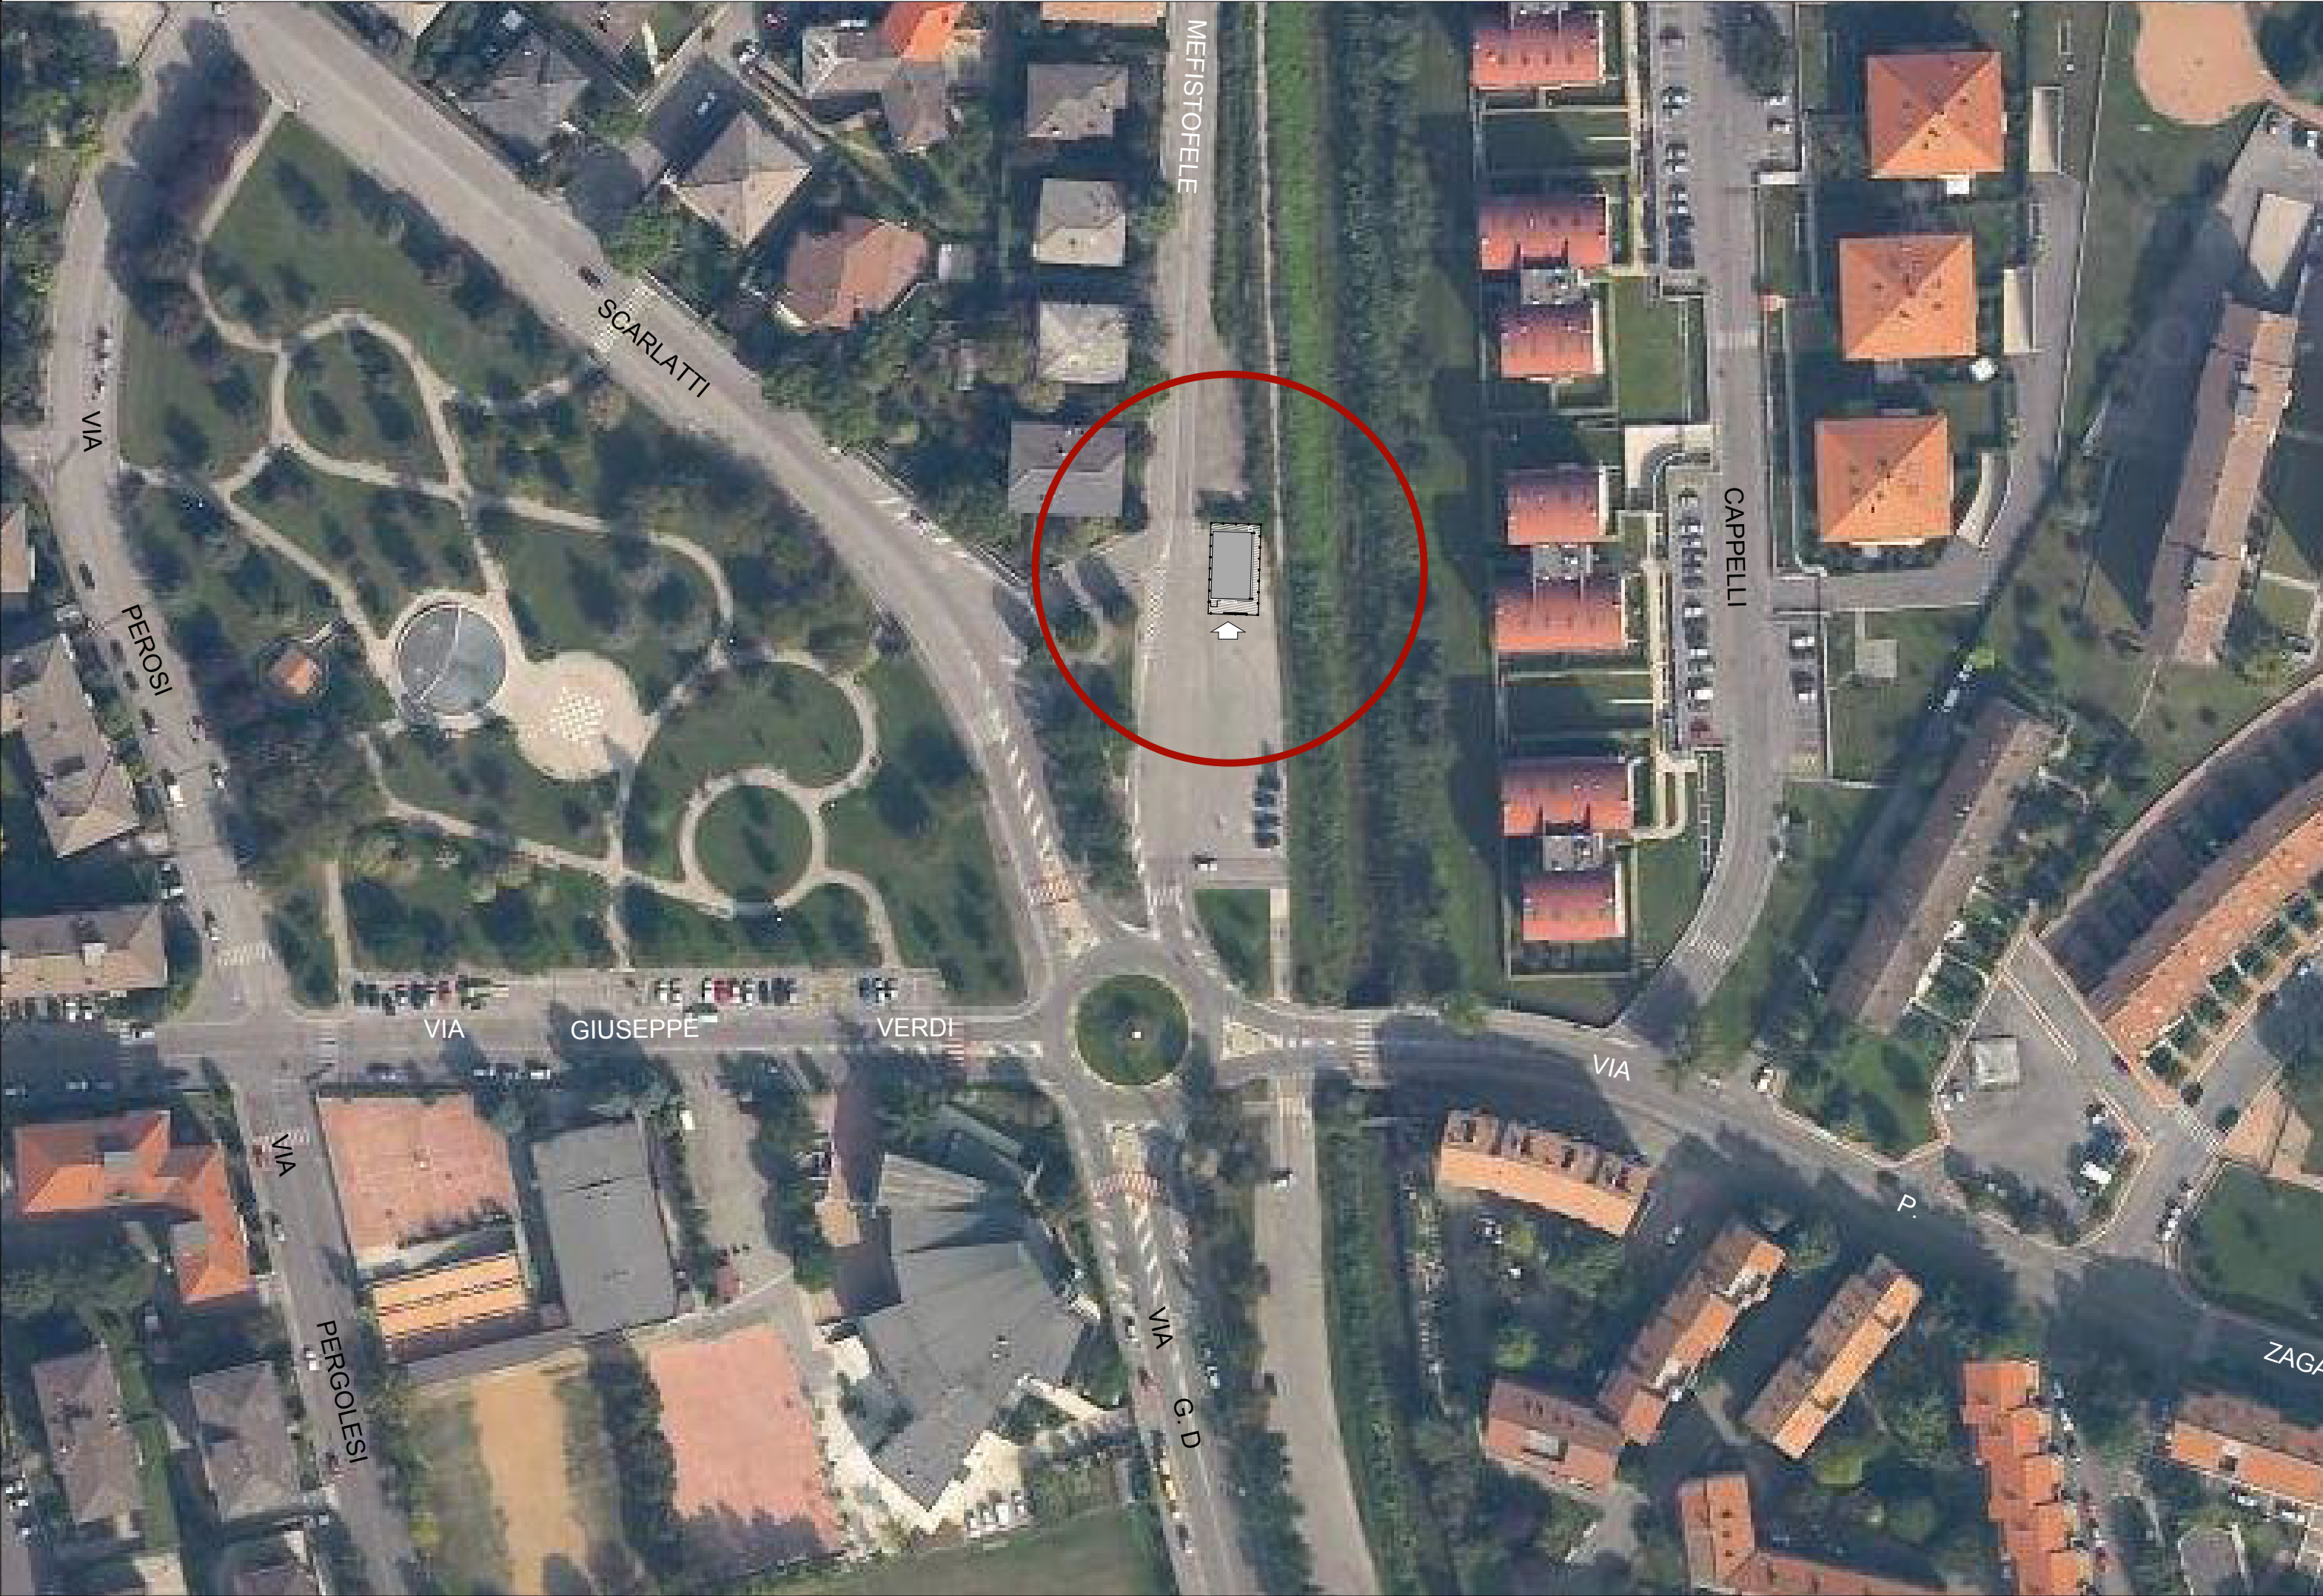
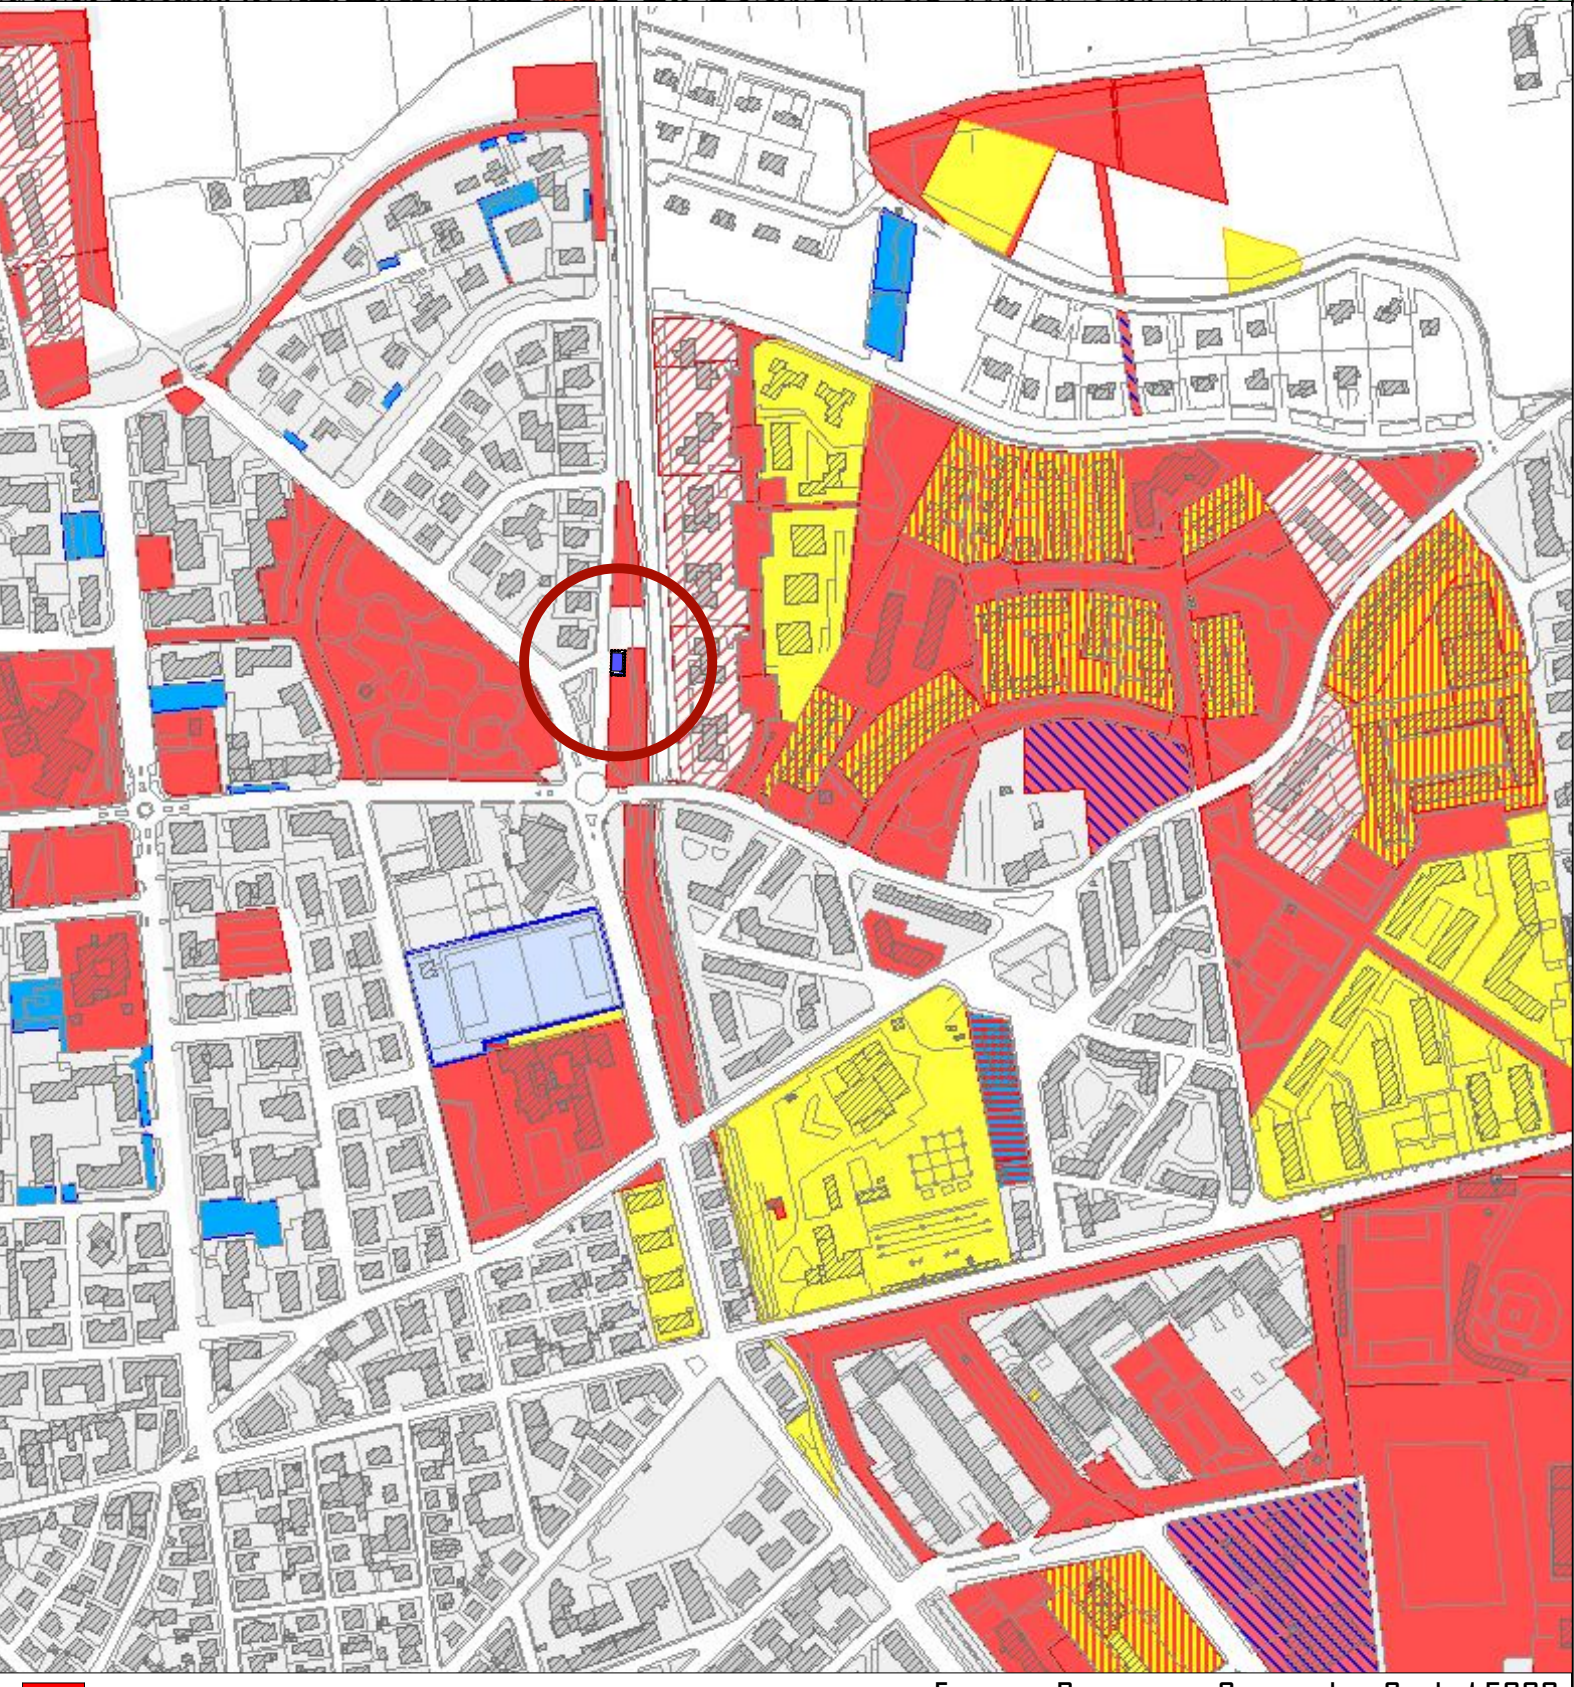


Inquadramento Urbano - Scala 1:1000

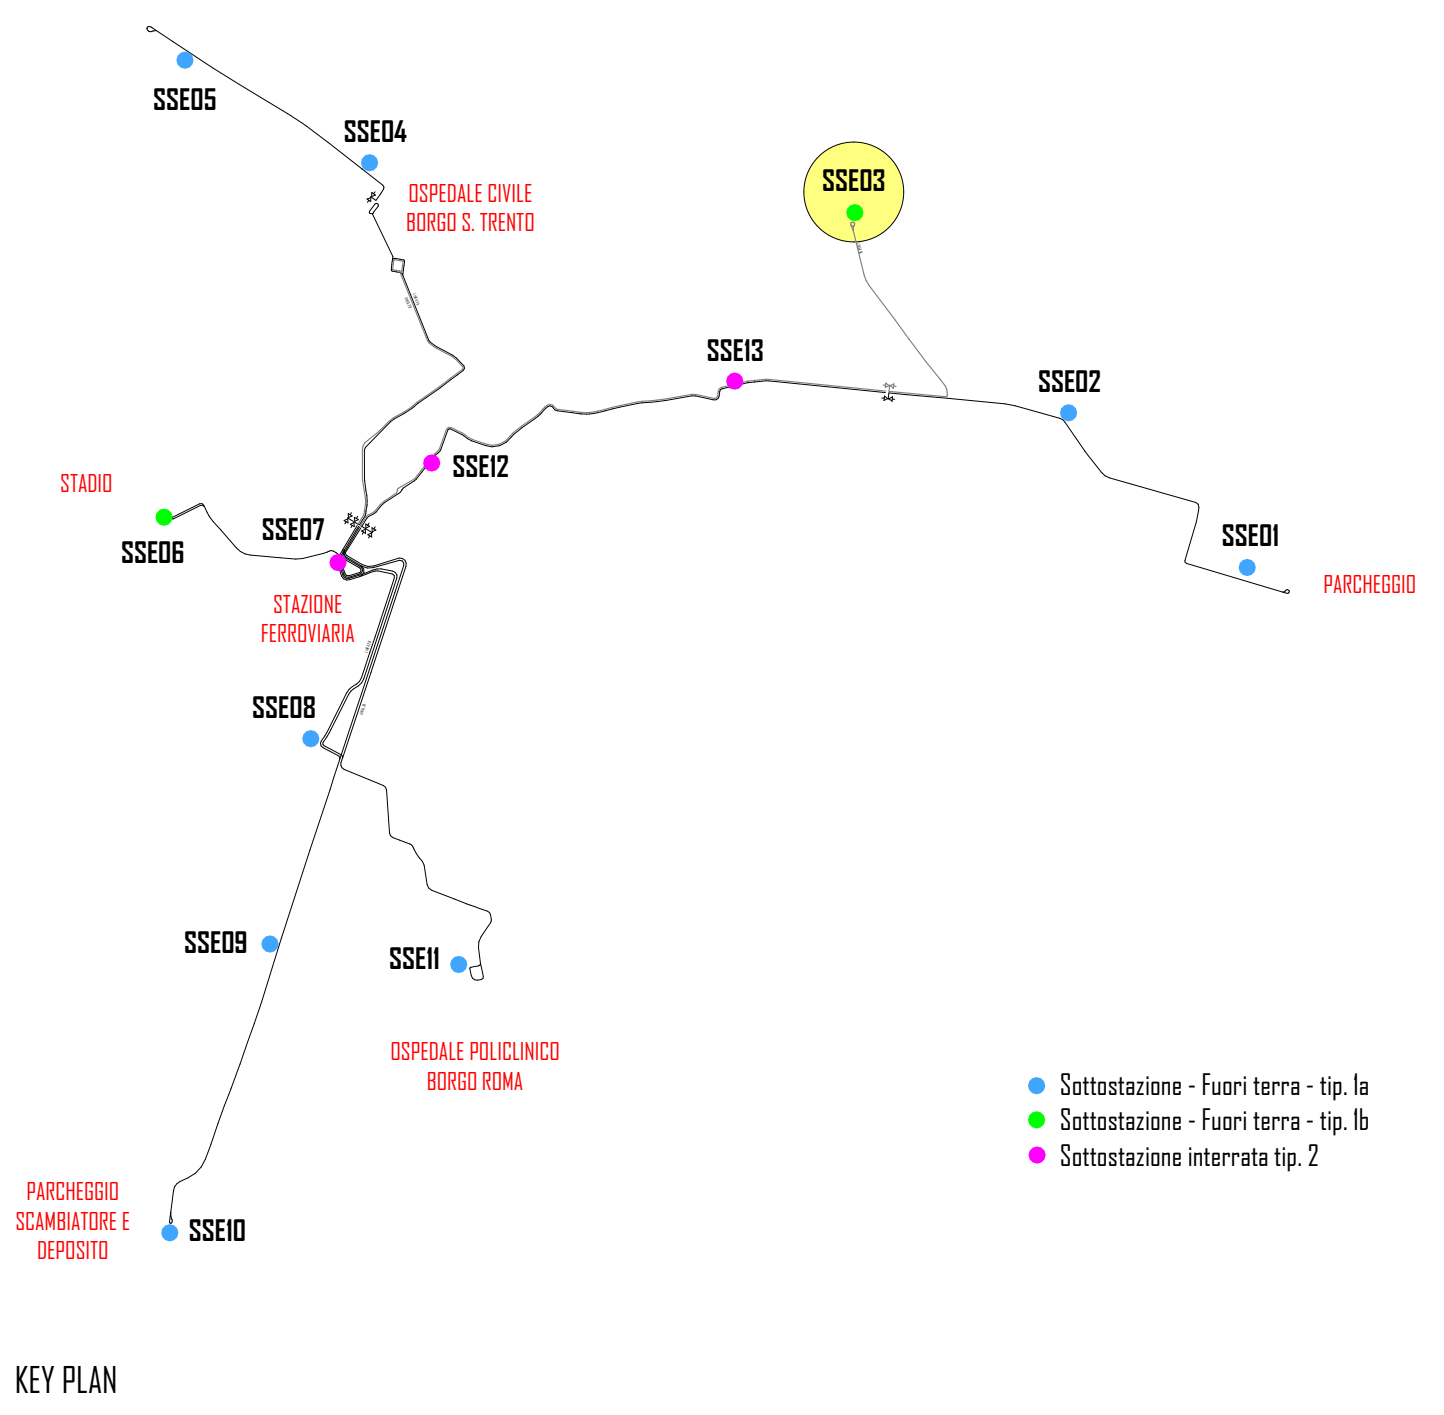

Compressori oggetto di piani di zona per l'edilizia economica popolare

Estratto P.R.G. - Scala 1:5000

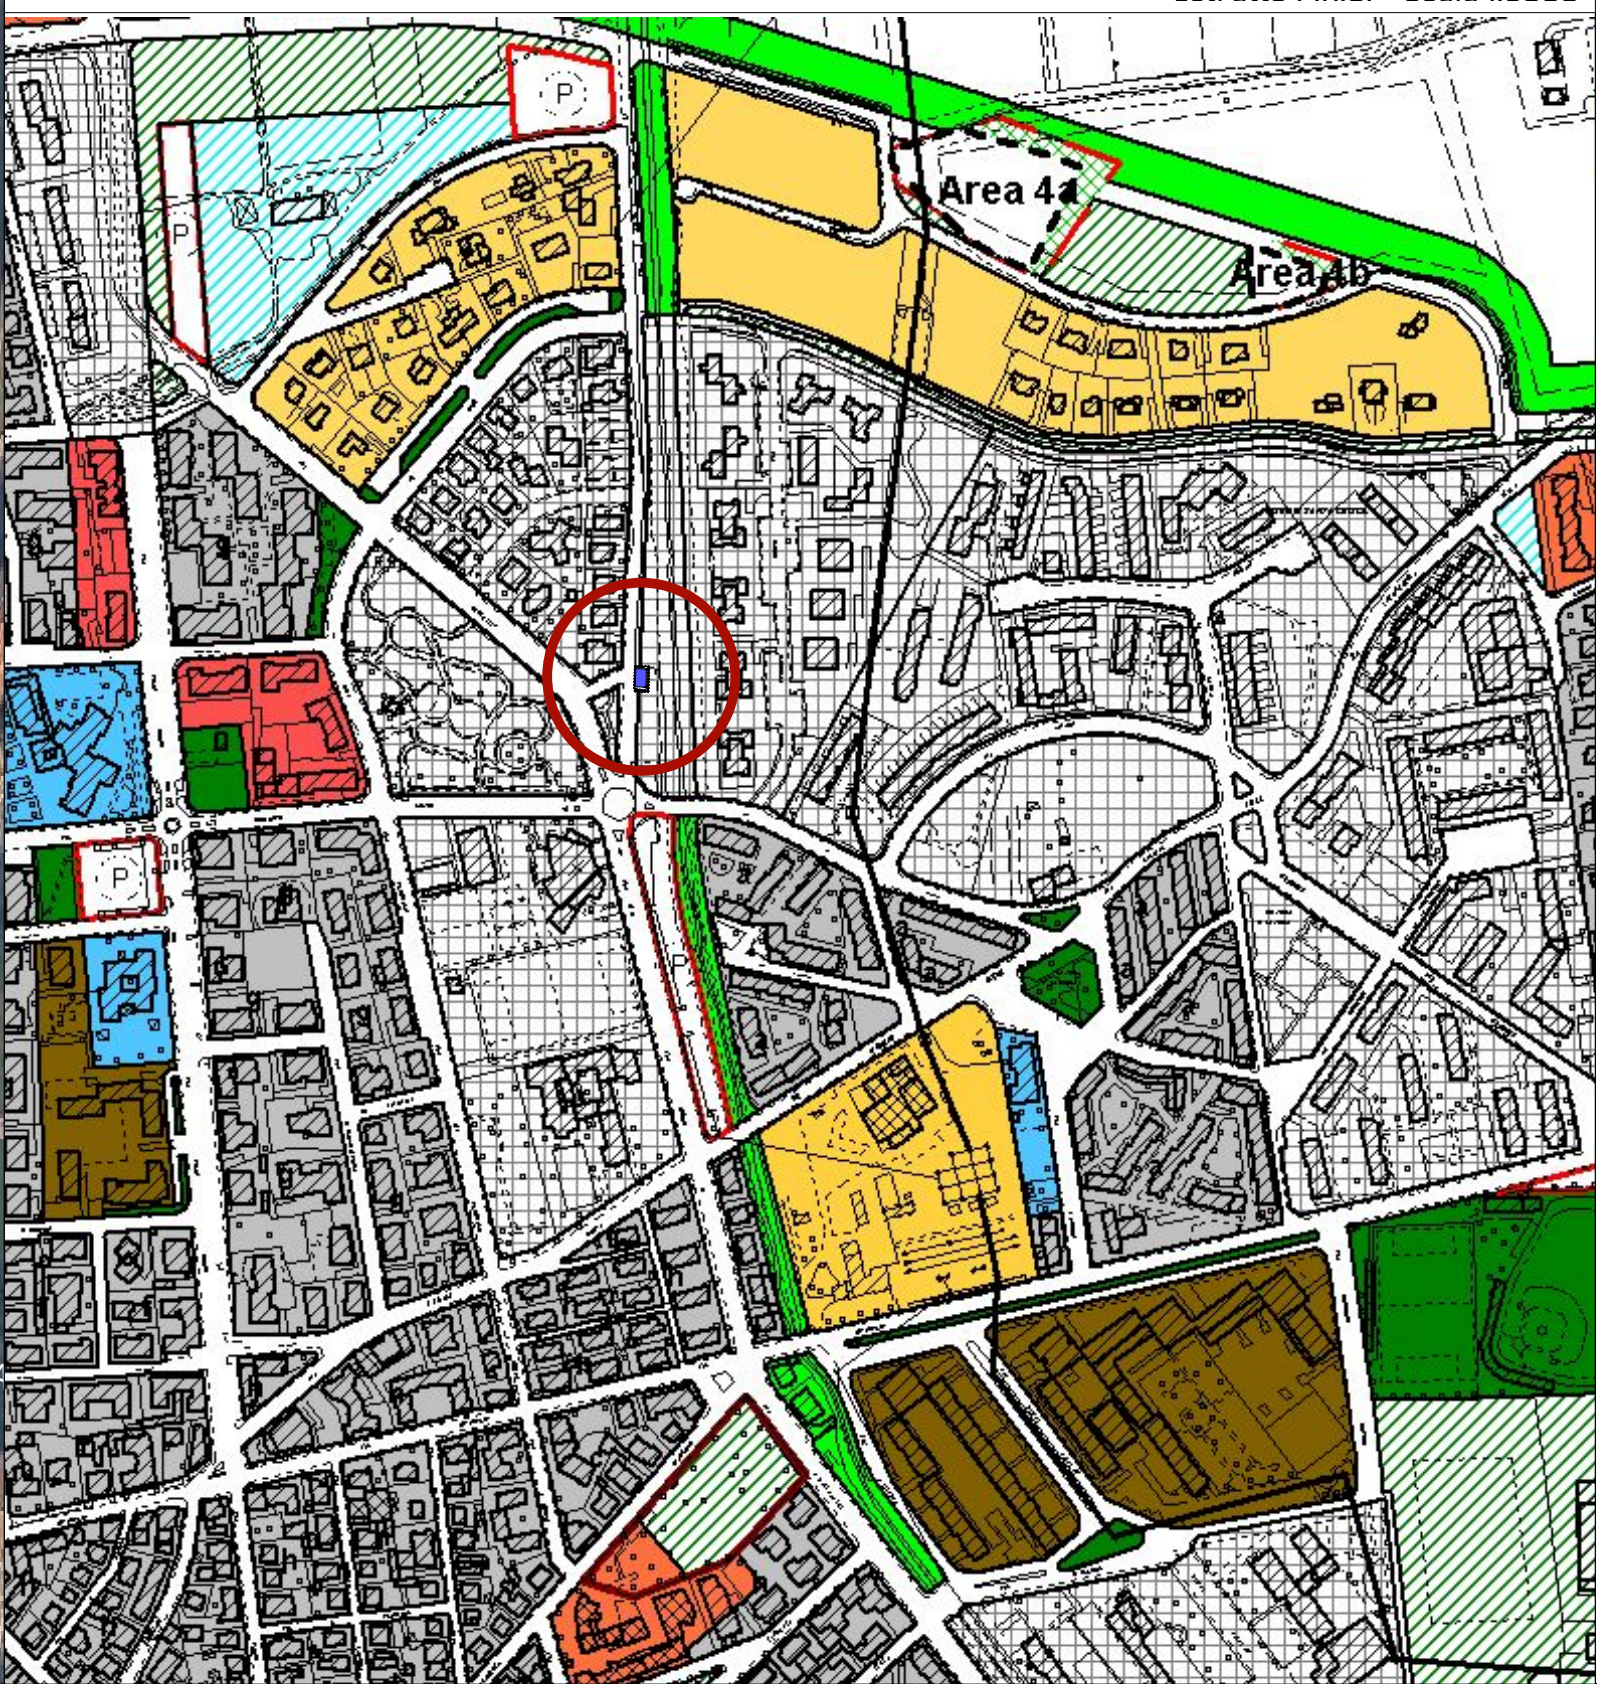

Estratto Patrimonio Comunale - Scala 1:5000

COMUNE DI VERONA
AZIENDA MOBILITA' TRASPORTI S.P.A.

SISTEMA DI TRASPORTO PUBBLICO DI TIPO FILOVIARIO

GARA D'APPALTO PER LA PROGETTAZIONE ESECUTIVA,
L'ESECUZIONE DEI LAVORI E LA FORNITURA DEI VEICOLI

OFFERTA TECNICA
B2 - PROGETTO DEFINITIVO



PROGETTO :
SOTTOSTAZIONI
PROGETTO ARCHITETTONICO
Planimetrie di dettaglio:
Sottostazione SSED3

SCALA	1:500 - 1:1000 - 1:5000
REV. N°	PD ED100 PLO3A.dwg
ALLEGATO N°	PD ED100 PLO3A

CONCORRENTE
ATI

SOVECO COSTRUZIONI SPA
CONSORZIO COOPERATIVE COSTRUZIONI
CCG Società cooperativa

APTS Azienda Pubblica Trasporti Verona S.p.A.

MAZZI Impresa Generale Costruzioni S.p.A.

Balfour Beatty Rail

ALPIQ Alpiq Infrastruttura Verona S.p.A.

PROGETTAZIONE
COSTITUENDO R.T.P.

TECNITAL
INGEGNERIA/ARCHITETTURA
DIRETTORE TECNICO
Dott. Ing. Massimo Raccosta

GRPA
DIRETTORE TECNICO
Dott. Arch. Valentina Butterni

REV.	DATA	DESCRIZIONE	ELABORAZIONE	REDAZIONE	VISTO	APPROVATO
A	10/01/2010	Emissione	SIRPA	E. CAVALLO	A. DIOSSELLO	V. BUTTERNI

Il presente documento non potrà essere copiato, riprodotto o altrimenti pubblicato, in tutto o in parte, senza il consenso scritto. Ogni utilizzo non autorizzato sarà perseguito a norma di legge.
This document may not be copied, reproduced or published, either in part or entirely, without the written permission. Unauthorized use will be prosecuted by law.