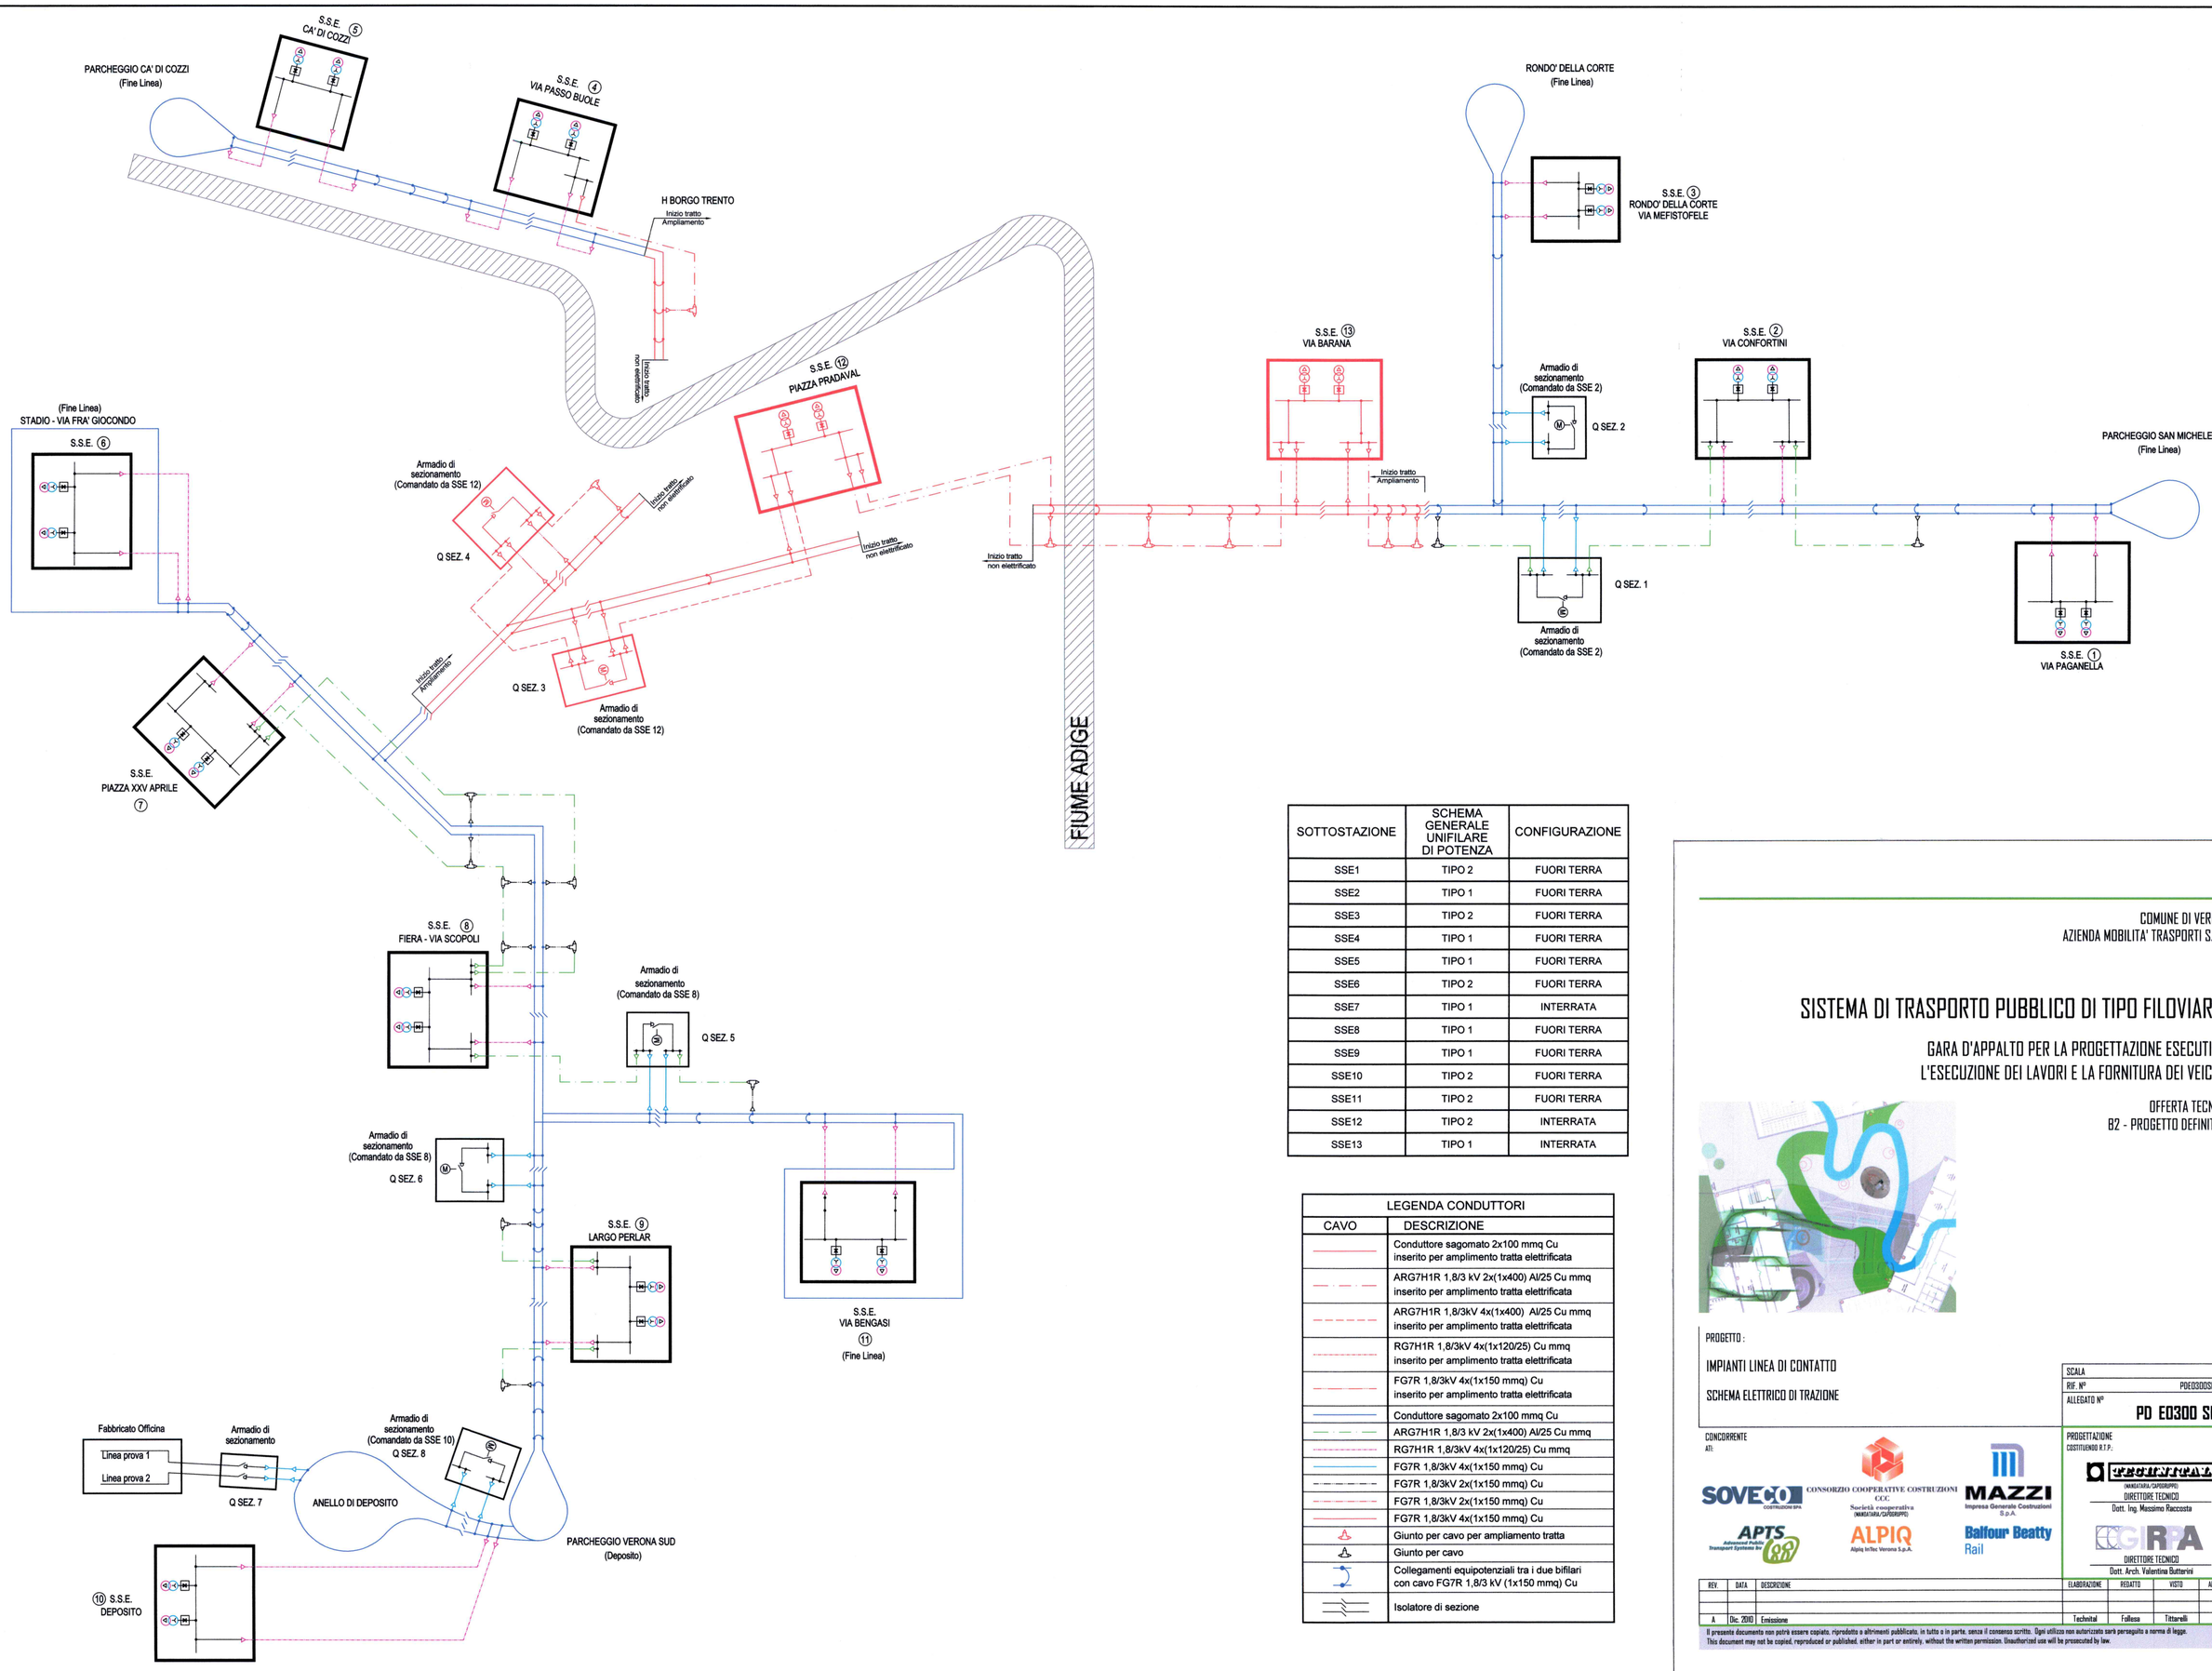

SOTTOSTAZIONE	SCHEMA GENERALE UNIFILARE DI POTENZA	CONFIGURAZIONE
SSE1	TIPO 2	FUORI TERRA
SSE2	TIPO 1	FUORI TERRA
SSE3	TIPO 2	FUORI TERRA
SSE4	TIPO 1	FUORI TERRA
SSE5	TIPO 1	FUORI TERRA
SSE6	TIPO 2	FUORI TERRA
SSE7	TIPO 1	INTERRATA
SSE8	TIPO 1	FUORI TERRA
SSE9	TIPO 1	FUORI TERRA
SSE10	TIPO 2	FUORI TERRA
SSE11	TIPO 2	FUORI TERRA
SSE12	TIPO 2	INTERRATA
SSE13	TIPO 1	INTERRATA

LEGENDA CONDUTTORI	
CAVO	DESCRIZIONE
	Conduttore sagomato 2x100 mmq Cu inserito per amplimento tratta elettrificata
	ARG7H1R 1,8/3 kV 2x(1x400) Al/25 Cu mmq inserito per amplimento tratta elettrificata
	ARG7H1R 1,8/3kV 4x(1x400) Al/25 Cu mmq inserito per amplimento tratta elettrificata
	RG7H1R 1,8/3kV 4x(1x120/25) Cu mmq inserito per amplimento tratta elettrificata
	FG7R 1,8/3kV 4x(1x150 mmq) Cu inserito per amplimento tratta elettrificata
	Conduttore sagomato 2x100 mmq Cu
	ARG7H1R 1,8/3 kV 2x(1x400) Al/25 Cu mmq
	RG7H1R 1,8/3kV 4x(1x120/25) Cu mmq
	FG7R 1,8/3kV 4x(1x150 mmq) Cu
	FG7R 1,8/3kV 2x(1x150 mmq) Cu
	FG7R 1,8/3kV 2x(1x150 mmq) Cu
	FG7R 1,8/3kV 4x(1x150 mmq) Cu
	Giunto per cavo per ampliamento tratta
	Giunto per cavo
	Collegamenti equipotenziali tra i due bifilari con cavo FG7R 1,8/3 kV (1x150 mmq) Cu
	Isolatore di sezione

COMUNE DI VERONA
AZIENDA MOBILITA' TRASPORTI S.P.A.

SISTEMA DI TRASPORTO PUBBLICO DI TIPO FILOVIARIO

GARA D'APPALTO PER LA PROGETTAZIONE ESECUTIVA, L'ESECUZIONE DEI LAVORI E LA FORNITURA DEI VEICOLI

OFFERTA TECNICA
B2 - PROGETTO DEFINITIVO

PROGETTO :

IMPIANTI LINEA DI CONTATTO

SCHEMA ELETTRICO DI TRAZIONE

SCALA
RIF. N° P0E0300SH01A.dwg
ALLEGATO N°
PD E0300 SH01A

CONCORRENTE
ATI:

SOVECO COSTRUZIONI SPA
CONSORZIO COOPERATIVE COSTRUZIONI CCC
Società cooperativa (MANDATARIA/CAPOGRUPPO)
MAZZI Impresa Generale Costruzioni S.p.A.
APTS Advanced Public Transport Systems Srl
ALPIQ Alpiq InTec Verona S.p.A.
Balfour Beatty Rail

PROGETTAZIONE
COSTITUENTI R.T.P.:
TECHNITAL (MANDATARIA/CAPOGRUPPO)
DIRETTORE TECNICO
Dott. Ing. Massimo Raccosta
GRPA
DIRETTORE TECNICO
Dott. Arch. Valentina Buttarini

REV.	DATA	DESCRIZIONE	ELABORAZIONE	REDATTO	VISTO	APPROVATO
A	Dic. 2016	Emissione	Technital	Follesa	Tittarelli	Renzo

Il presente documento non potrà essere copiato, riprodotto o altrimenti pubblicato, in tutto o in parte, senza il consenso scritto. Ogni utilizzo non autorizzato sarà perseguito a norma di legge.
This document may not be copied, reproduced or published, either in part or entirely, without the written permission. Unauthorized use will be prosecuted by law.