

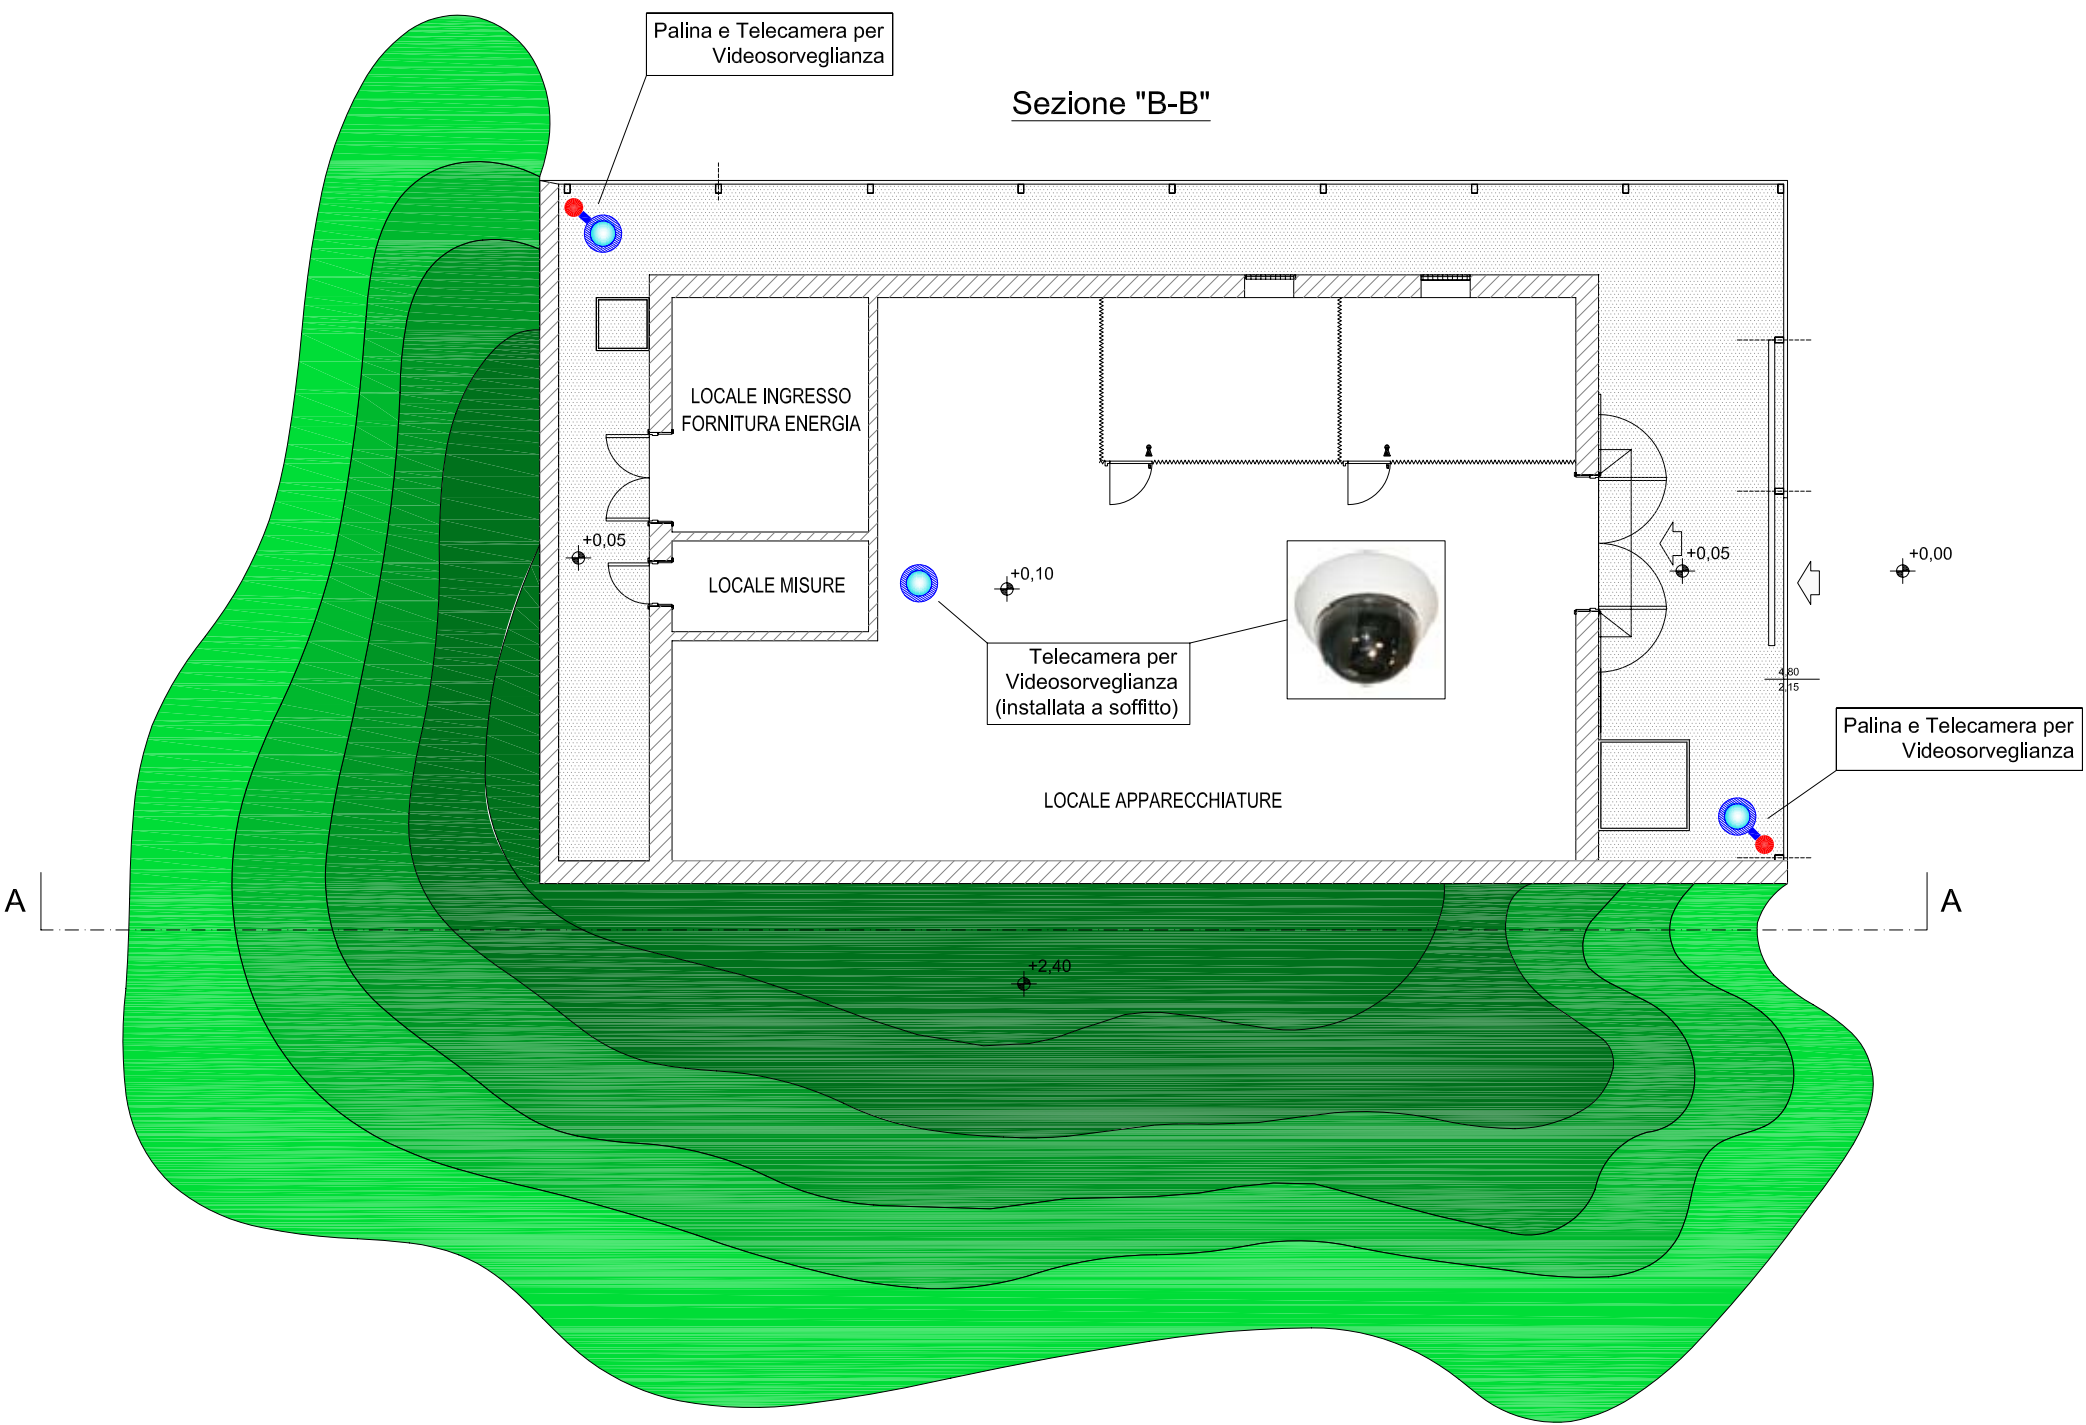
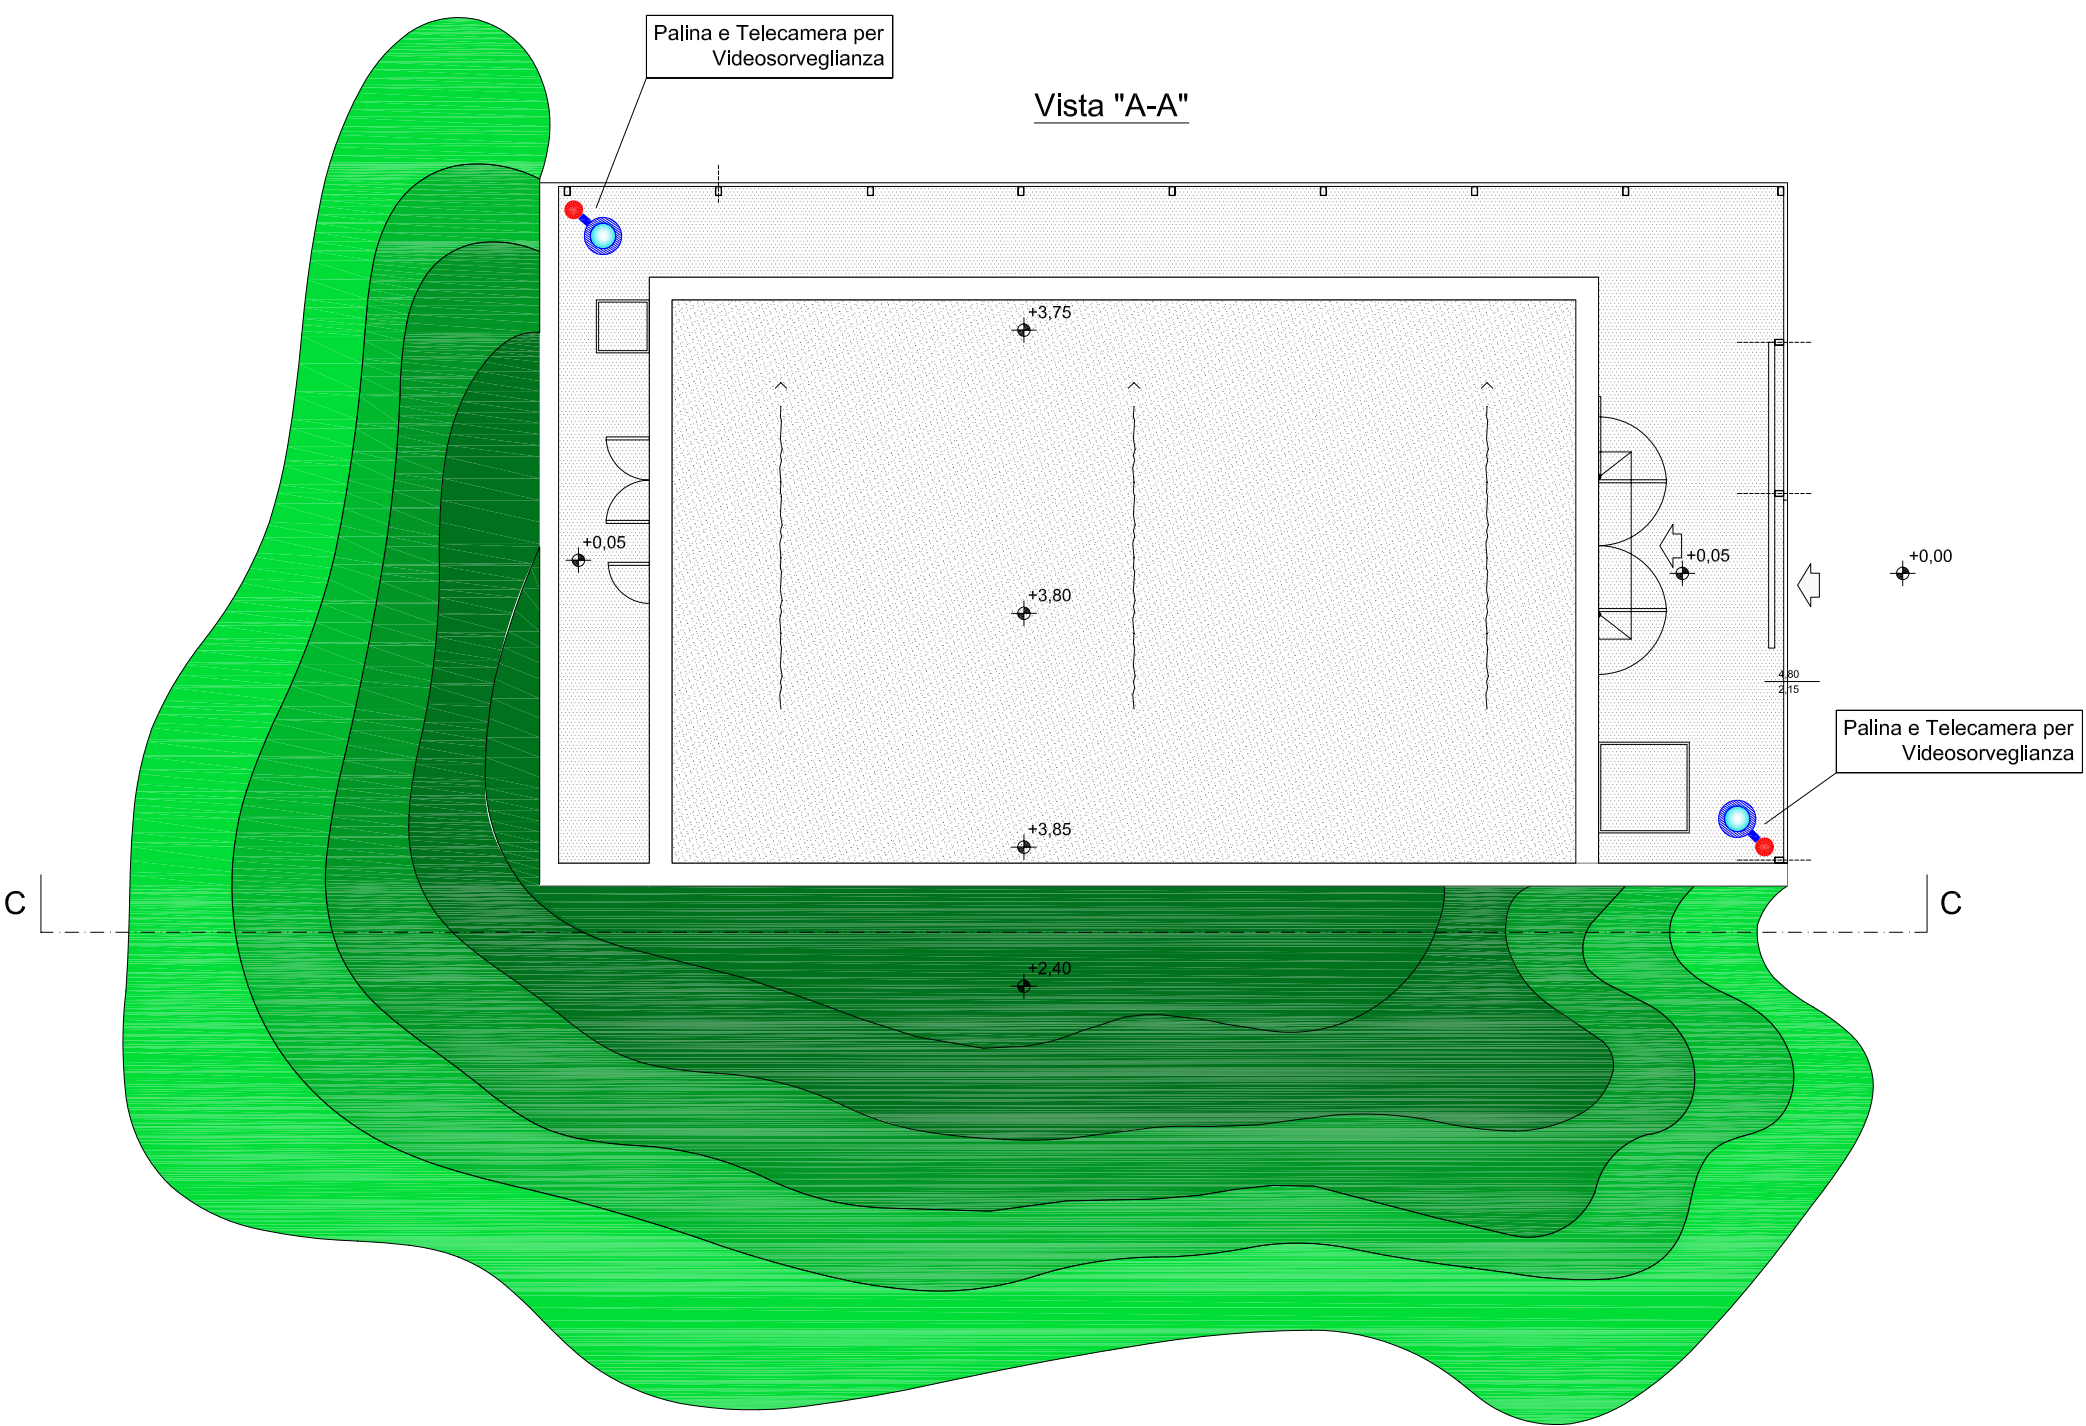
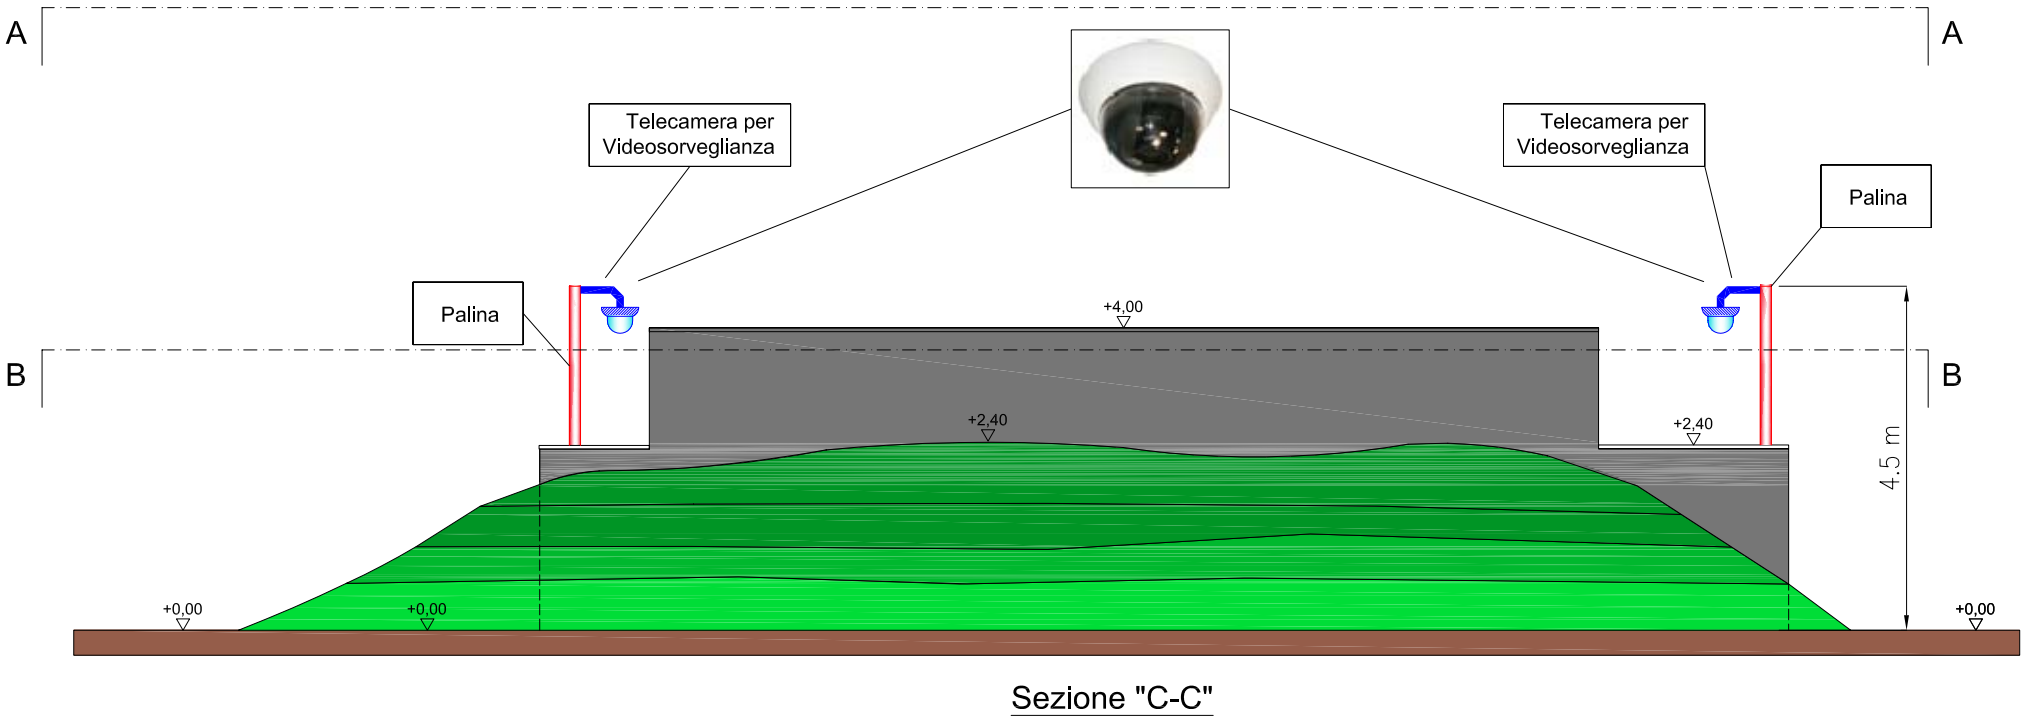
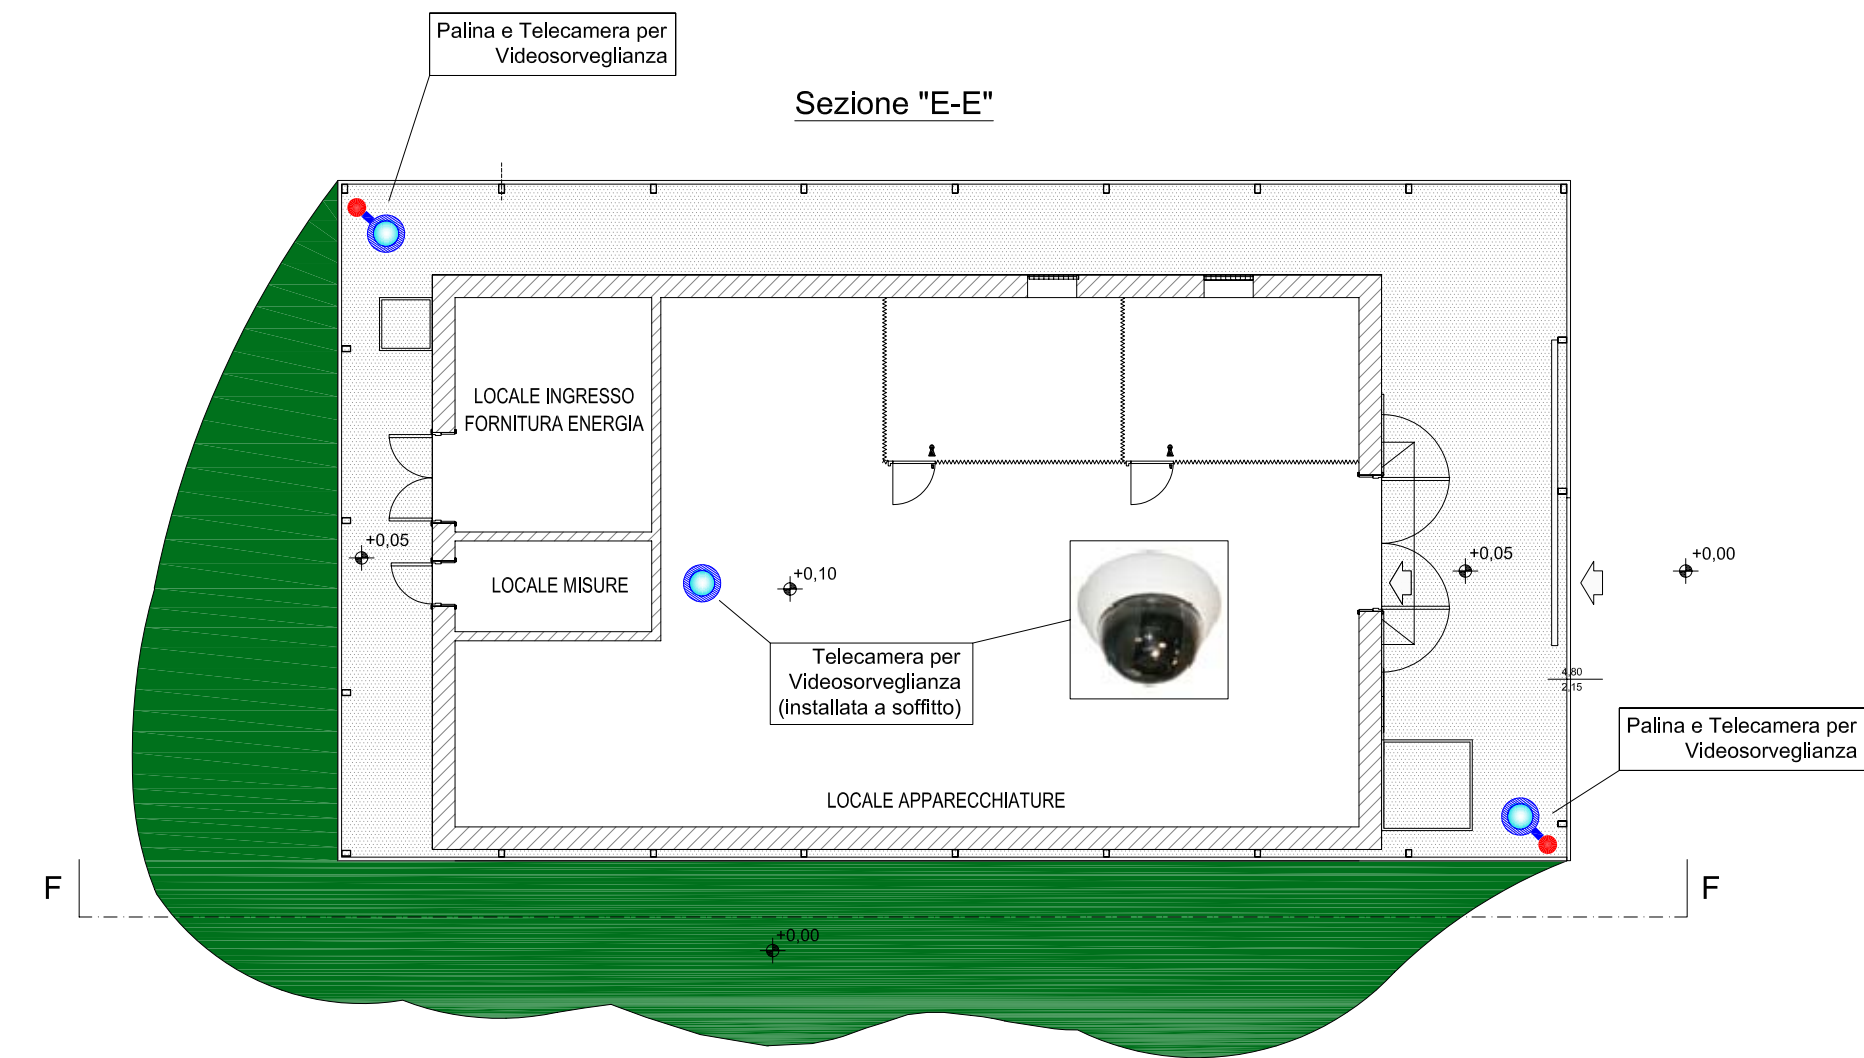


SOTTOSTAZIONE FUORI TERRA TIPO "A"

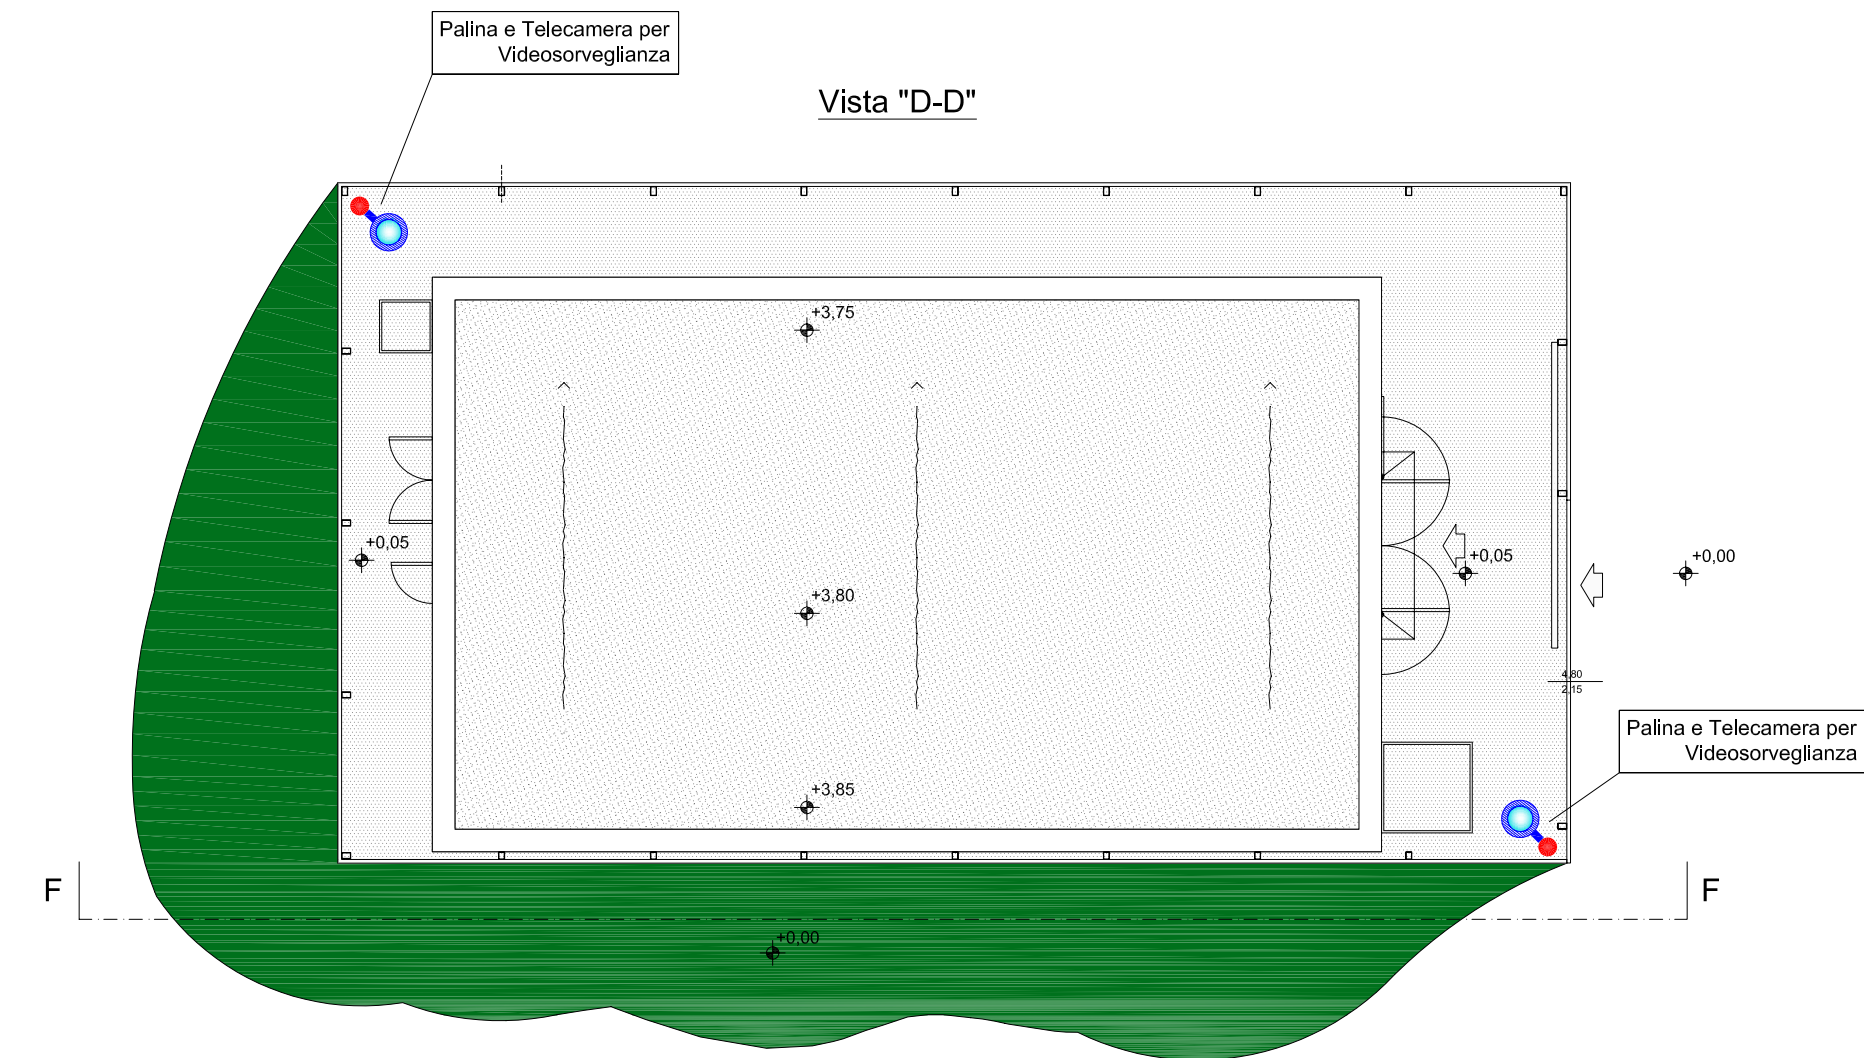

SOTTOSTAZIONE FUORI TERRA TIPO "B"

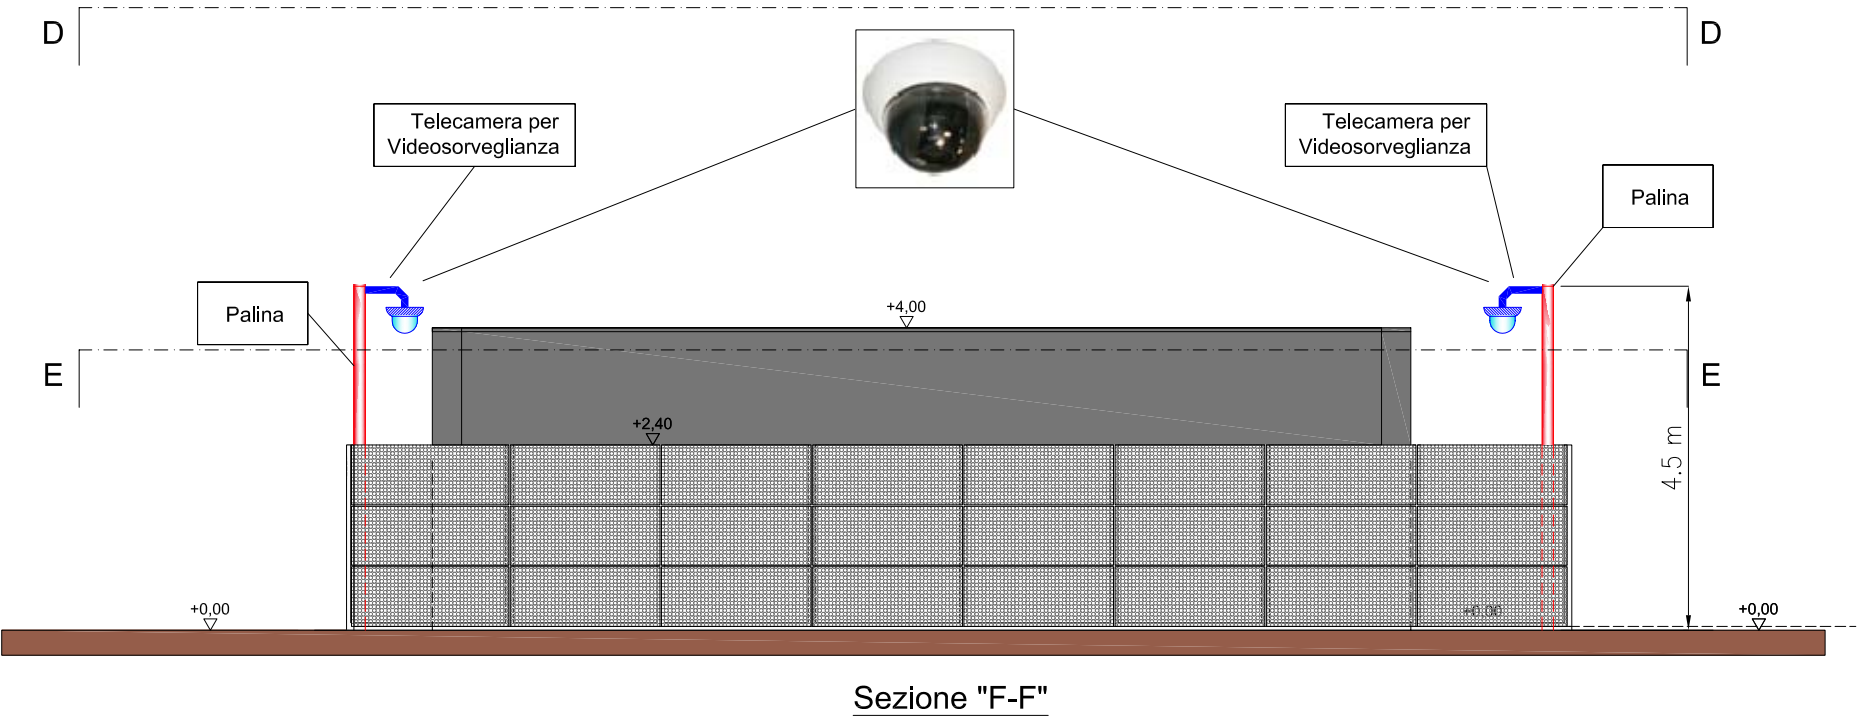

COMUNE DI VERONA
AZIENDA MOBILITA' TRASPORTI S.P.A.

SISTEMA DI TRASPORTO PUBBLICO DI TIPO FILOVIARIO

GARA D'APPALTO PER LA PROGETTAZIONE ESECUTIVA,
L'ESECUZIONE DEI LAVORI E LA FORNITURA DEI VEICOLI

OFFERTA TECNICA
B2 - PROGETTO DEFINITIVO



PROGETTO :
SOTTOSTAZIONI
SOTTOSTAZIONI FUORI TERRA
PLANIMETRIA E PARTICOLARI D'INSTALLAZIONE - IMPIANTO DI VIDEOSORVEGLIANZA

CONCORRENTE
ATE

SOVECO
CONSTRUTTORI SPA

APTS
Advanced Public
Transport Systems S.r.l.



ALPIQ
Alpiq Infrastruttura S.p.A.

MAZZI
Impresa Generale Costruzioni
S.p.A.

Balfour Beatty
Rail

SCALA 1:100
REF. N° PD0301P04.dwg
ALLEGATO N° PD E0301 PLO4A

PROGETTAZIONE
COSTITUTTORE R.T.P.:
DIRETTORE TECNICO
Dott. Ing. Massimo Raccosta
DIRETTORE TECNICO
Dott. Arch. Valentina Buterlini

REV.	DATA	DESCRIZIONE	ELABORATORE	REDAITTO	INISTO	APPROVATO
A	02/2010	Emissione	Tecchietti	Fallica	Tittarelli	Renzio

Il presente documento non potrà essere copiato, riprodotto o altrimenti pubblicato, in tutto o in parte, senza il consenso scritto. Ogni utilizzo non autorizzato sarà perseguito a norma di legge.
This document may not be copied, reproduced or published, either in part or entirely, without the written permission. Unauthorized use will be prosecuted by law.