




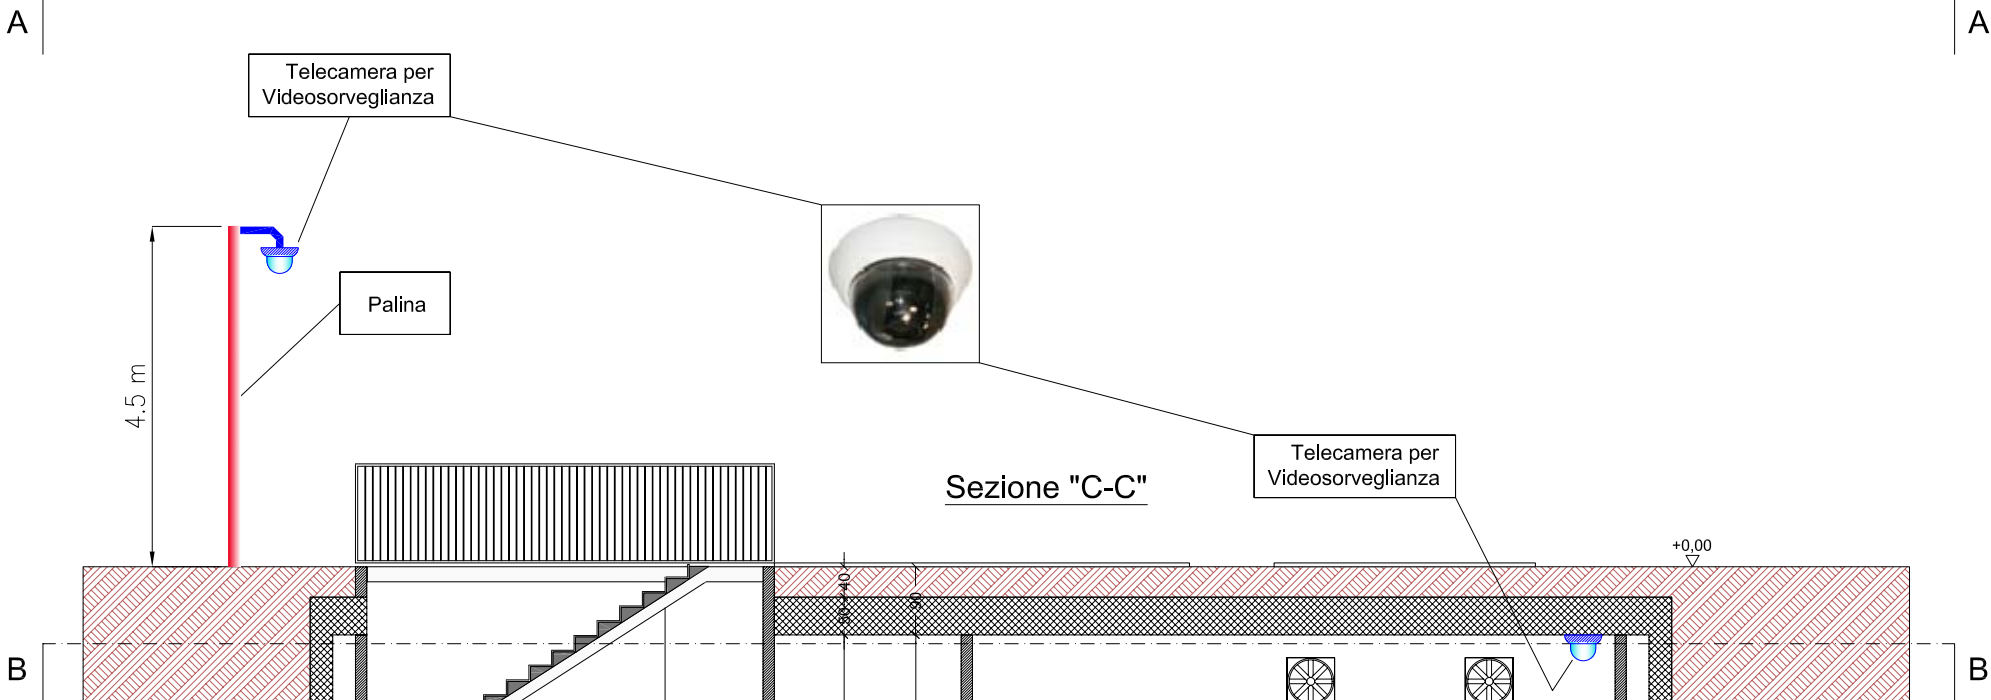

Vista "A-A"

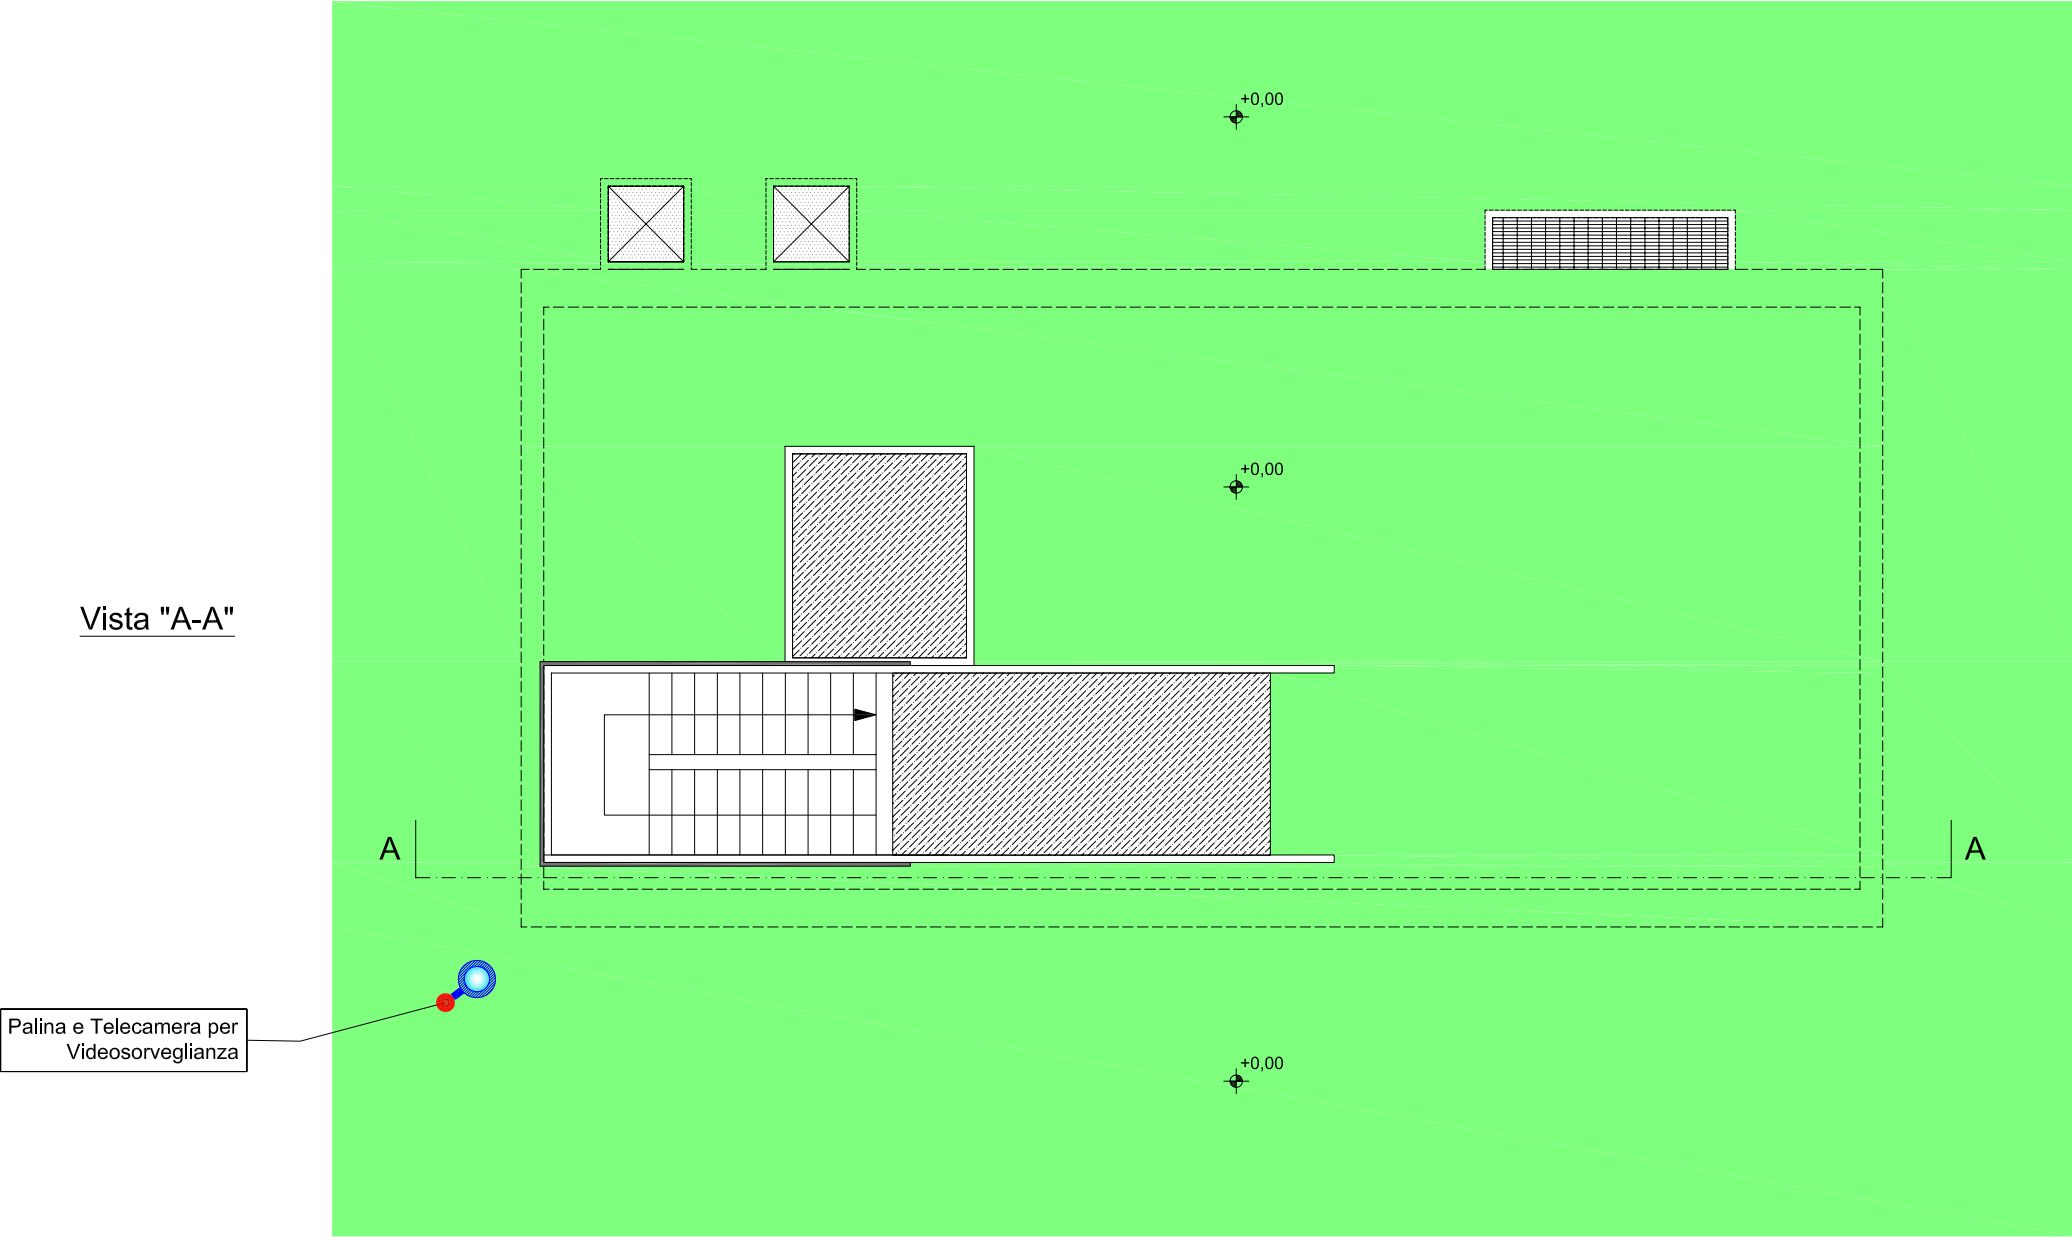

Sezione "B-B"

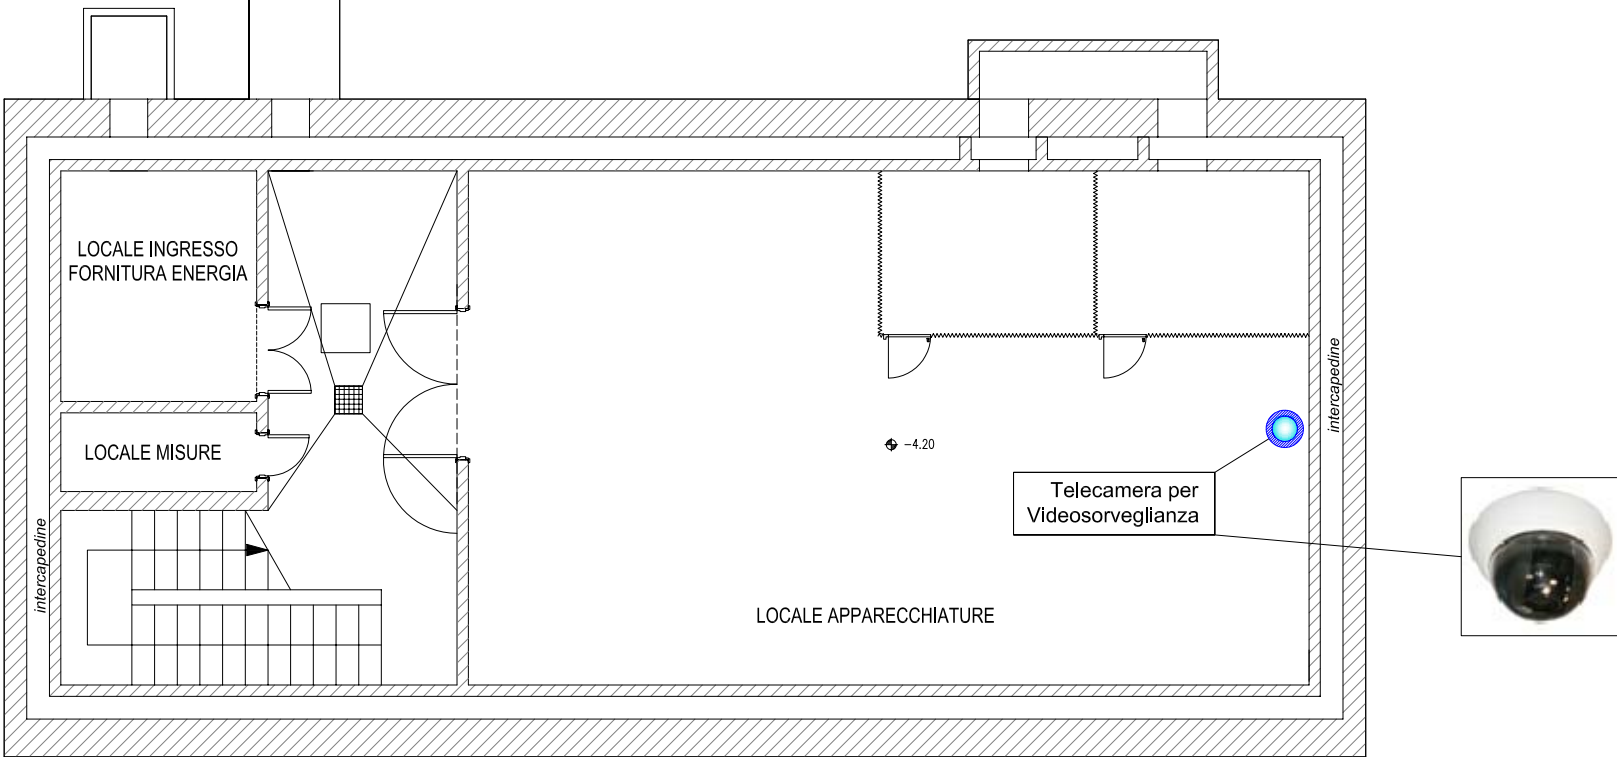

COMUNE DI VERONA
AZIENDA MOBILITA' TRASPORTI S.P.A.

SISTEMA DI TRASPORTO PUBBLICO DI TIPO FILOVIARIO

GARA D'APPALTO PER LA PROGETTAZIONE ESECUTIVA,
L'ESECUZIONE DEI LAVORI E LA FORNITURA DEI VEICOLI

OFFERTA TECNICA
B2 - PROGETTO DEFINITIVO



PROGETTO :
SOTTOSTAZIONI
SOTTOSTAZIONI INTERRATE
PLANIMETRIA E PARTICLARI D'INSTALLAZIONE - IMPIANTO DI VIDEOSORVEGLIANZA

CONCORRENTE
ATE:

SOVECO
COSTRUZIONI SPA

APTS
Advanced Public
Transport Systems bv

CONSORZIO COOPERATIVE COSTRUZIONI
CCC
Società cooperativa
(MANDATARIA/CAPOGRUPPO)

ALPIQ
Alpiq InTec Verona S.p.A.

MAZZI
Impresa Generale Costruzioni
S.p.A.

Balfour Beatty
Rail

SCALA 1:100
RIF. N° PDE0302PL04A.dwg
ALLEGATO N°
PD E0302 PL04A

PROGETTAZIONE
COSTITUENDO R.T.P.:
TECINTRA
(MANDATARIA/CAPOGRUPPO)
DIRETTORE TECNICO
Dott. Ing. Massimo Raccosta
GIRPA
DIRETTORE TECNICO
Dott. Arch. Valentina Butterini

REV.	DATA	DESCRIZIONE	ELABORAZIONE	REDATTO	VISTO	APPROVATO
A	Dic. 2010	Emissione	Technital	Follesa	Tittarelli	Renzo

Il presente documento non potrà essere copiato, riprodotto o altrimenti pubblicato, in tutto o in parte, senza il consenso scritto. Ogni utilizzo non autorizzato sarà perseguito a norma di legge.
This document may not be copied, reproduced or published, either in part or entirely, without the written permission. Unauthorized use will be prosecuted by law.