


STATO ATTUALE




PIANTA CHIAVE

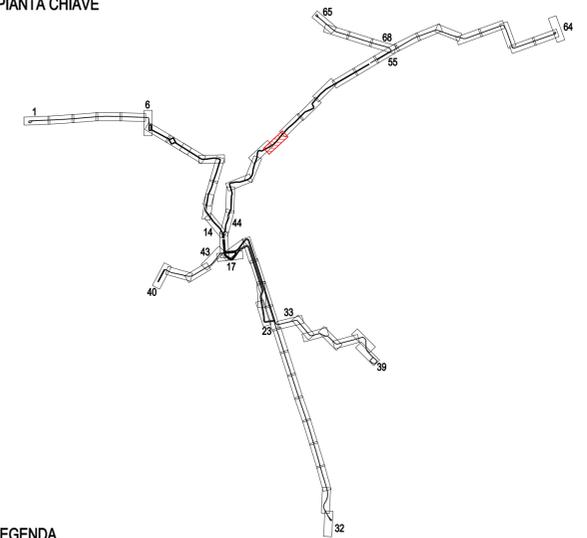

LEGENDA

CANALE STRADALE		FERMATE	
	CORSIA PROMISCUA RISERVATA TRASPORTO PUBBLICO		FERMATA TRASPORTO PUBBLICO
	CORSIA PROMISCUA LIBERA		BANCHINA DI FERMATA E TIPOLOGIA
	CORSIA PER TRASPORTO PRIVATO		RAMPA DI ACCESSO ALLA BANCHINA
	CORSIA PROMISCUA LIBERA CON LIMITAZIONI AL TRASPORTO PRIVATO		LINEA - NUMERO FERMATA
	PAVIMENTAZIONE IN CONGLOMERATO BITUMINOSO/PAVIMENTAZIONE IN PAVE		LINEA - NUMERO FERMATA DI CAPOLINEA
	SEGNALETICA ORIZZONTALE	<b>INCROCI SEMAFORIZZATI</b>	
	STALLI DI SOSTA LATERALI		INCROCIO SEMAFORICO CENTRALIZZATO
	UBICAZIONE ATTRAVERSAMENTO PEDONALE		NUOVO INCROCIO SEMAFORICO DI PROGETTO
	ELEMENTO SORMONTABILE DI ASFALTO DECORATO		ADEGUAMENTO INCROCIO ESISTENTE
	ELEMENTO INSORMONTABILE DI ARREDO (CORDOLO/AIUOLA)		

STATO DI PROGETTO

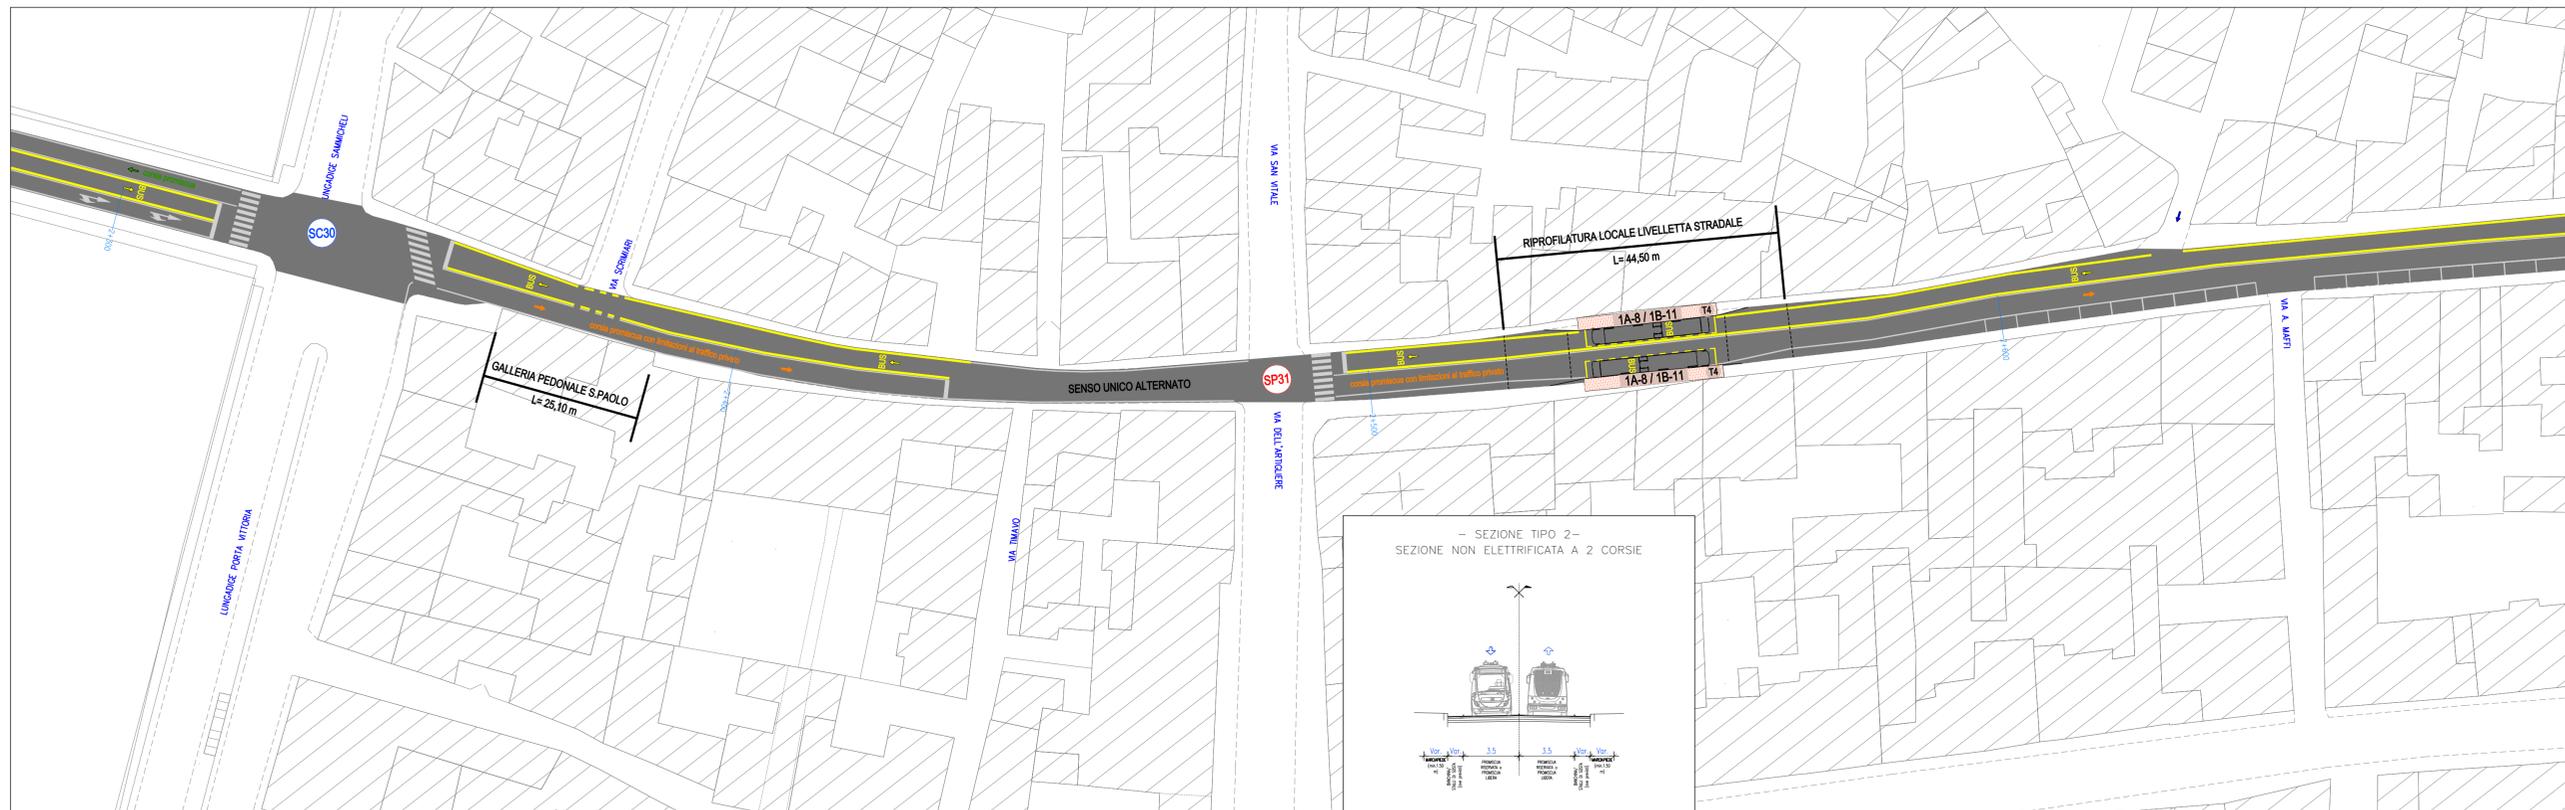

COMUNE DI VERONA  
AZIENDA MOBILITA' TRASPORTI S.P.A.

SISTEMA DI TRASPORTO PUBBLICO DI TIPO FILOVIARIO

GARA D'APPALTO PER LA PROGETTAZIONE ESECUTIVA, L'ESECUZIONE DEI LAVORI E LA FORNITURA DEI VEICOLI

OFFERTA TECNICA  
B2 - PROGETTO DEFINITIVO



PROGETTO:  
OPERE STRADALI  
PROGETTO DEL CANALE STRADALE  
Stato di fatto e di Progetto  
Stazione F.S. - Via Mondadori (Linea IAB) - Planimetria Tav. 49/BB

SCALA	1:500
REF. N°	PD B0103 PL49A.dwg
ALLEGATO N°	PD B0103 PL49A

CONCORRENTE  
ATE


PROGETTAZIONE COSTRUTTIVA R.I.P.:  
  
 DIRETTORE TECNICO  
 Dott. Ing. Massimo Raccotta  
  
 DIRETTORE TECNICO  
 Dott. Arch. Valentina Buttarini

REV.	DATA	DESCRIZIONE	ELABORAZIONE	REGISTRO	VERITÀ	APPROVATO
A	02/2001	Emissione	Tecnical	Civical	Epical	Remo

Il presente documento non potrà essere copiato, riprodotto o altrimenti pubblicato, in tutto o in parte, senza il consenso scritto. Ogni utilizzo non autorizzato sarà perseguito a norma di legge.  
This document may not be copied, reproduced or published, either in part or entirely, without the written permission. Unauthorized use will be prosecuted by law.