
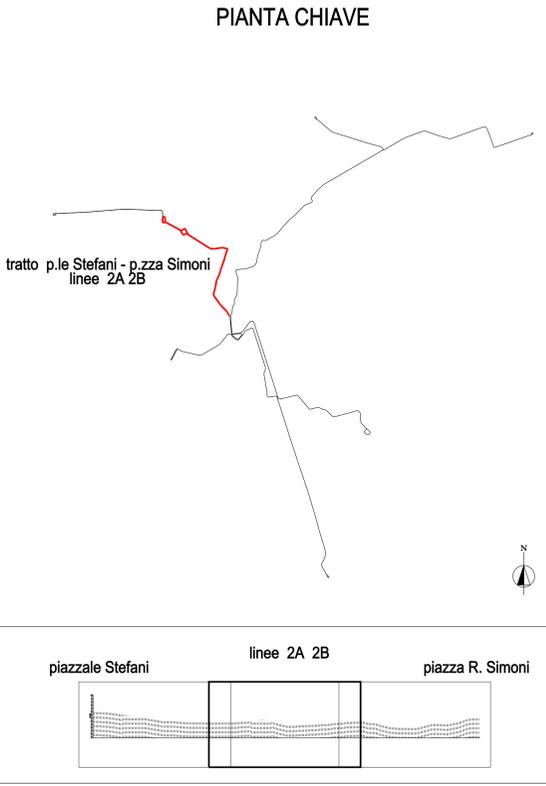


PROFLO LONGITUDINALE ASSE 2

LINEE 2A 2B  
piazzale A. Stefani - piazza R. Simoni

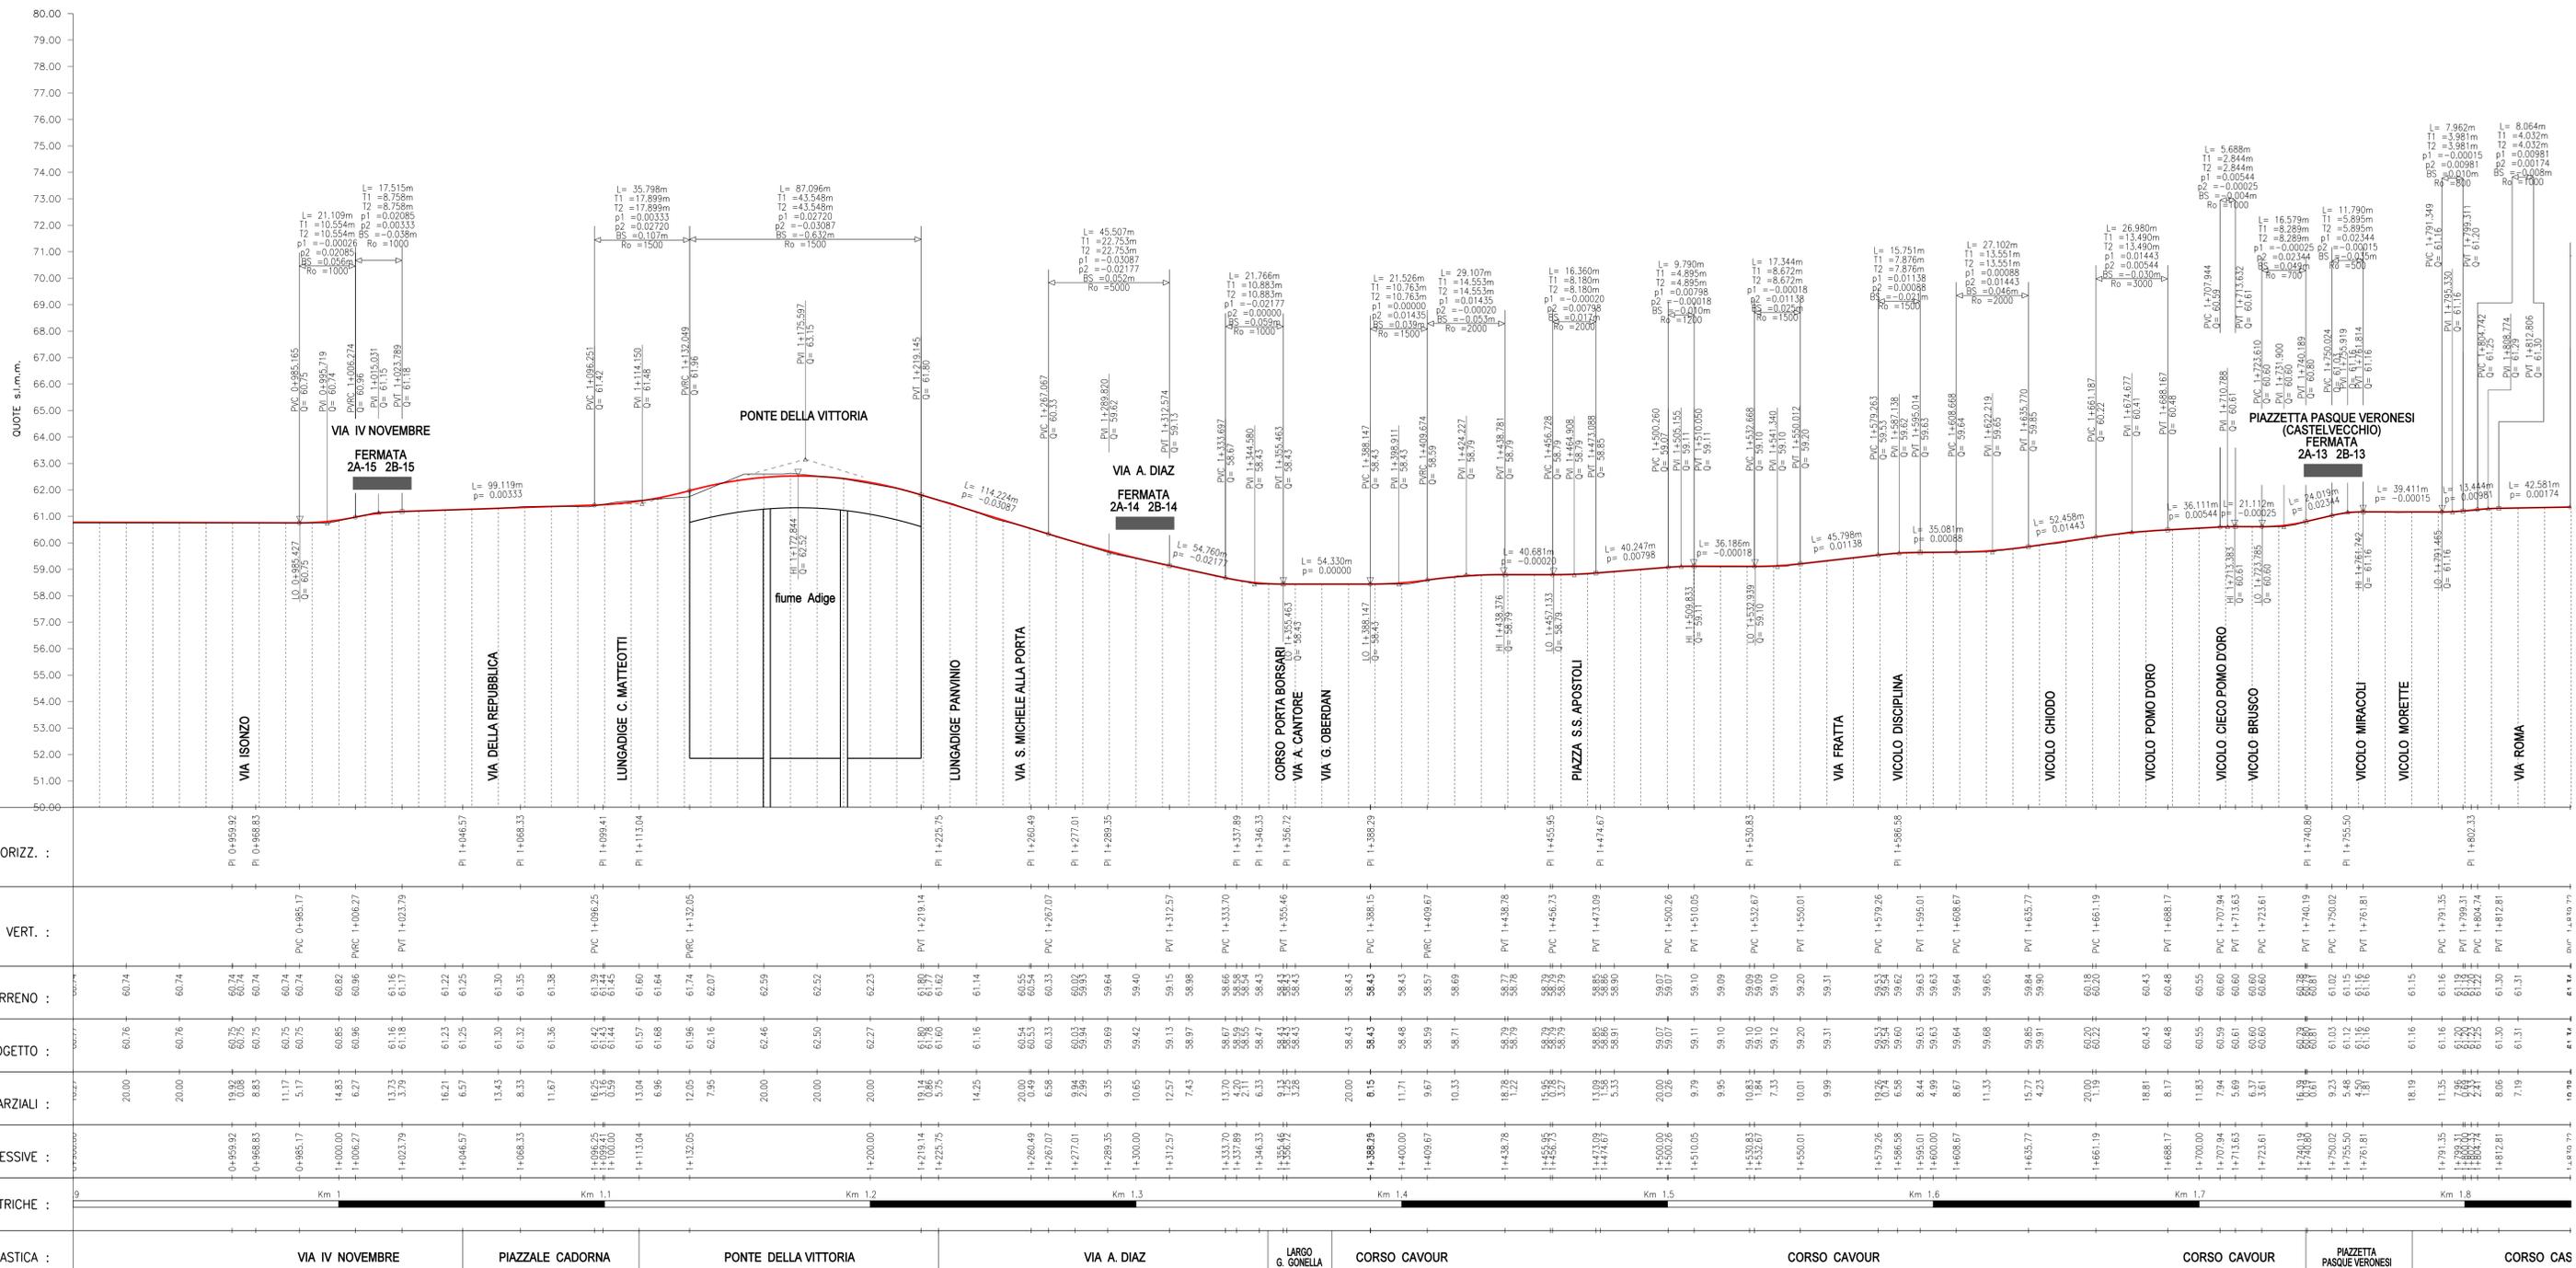

COMUNE DI VERONA  
AZIENDA MOBILITA' TRASPORTI S.P.A.

**SISTEMA DI TRASPORTO PUBBLICO DI TIPO FILOVIARIO**

GARA D'APPALTO PER LA PROGETTAZIONE ESECUTIVA,  
L'ESECUZIONE DEI LAVORI E LA FORNITURA DEI VEICOLI

OFFERTA TECNICA  
B2 - PROGETTO DEFINITIVO



PROGETTO:  
OPERE STRADALI  
PROGETTO DEL CANALE STRADALE  
Profili longitudinali di progetto  
Asse 2: Piazzale Stefani - Piazza Renato Simoni (Linee 2A) - Tav. 2 di 3

SCALA: 1:1000  
SIE. N°: PD0104PROSA/02  
ALLEGATO N°: PD 80104 PROSA

CONCORRENTE

SOVECO  
APTS  
ALPIQ  
MAZZI  
Balfour Beatty Rail

PROGETTAZIONE  
CONSORZIO COOPERATIVE COSTRUZIONI  
Natura Costruzioni  
INGEGNERIA CIVILE  
ING. MASSIMO RACCONA  
DIRETTORE TECNICO

PROGETTAZIONE  
CONSORZIO COOPERATIVE COSTRUZIONI  
Natura Costruzioni  
INGEGNERIA CIVILE  
ING. MASSIMO RACCONA  
DIRETTORE TECNICO

REV.	DATA	DESCRIZIONE	ELABORATORE	REVISIT	VEDI	APPROVATO
A	01/01/2010	Emissione	Technical	Convechio	EPiccoli	Russo

Il presente documento non potrà essere copiato, riprodotto o altrimenti pubblicato, in tutto o in parte, senza il consenso scritto. Ogni utilizzo non autorizzato sarà perseguito a norma di legge. This document may not be copied, reproduced or published, either in part or entirely, without the written permission. Unauthorized use will be prosecuted by law.