
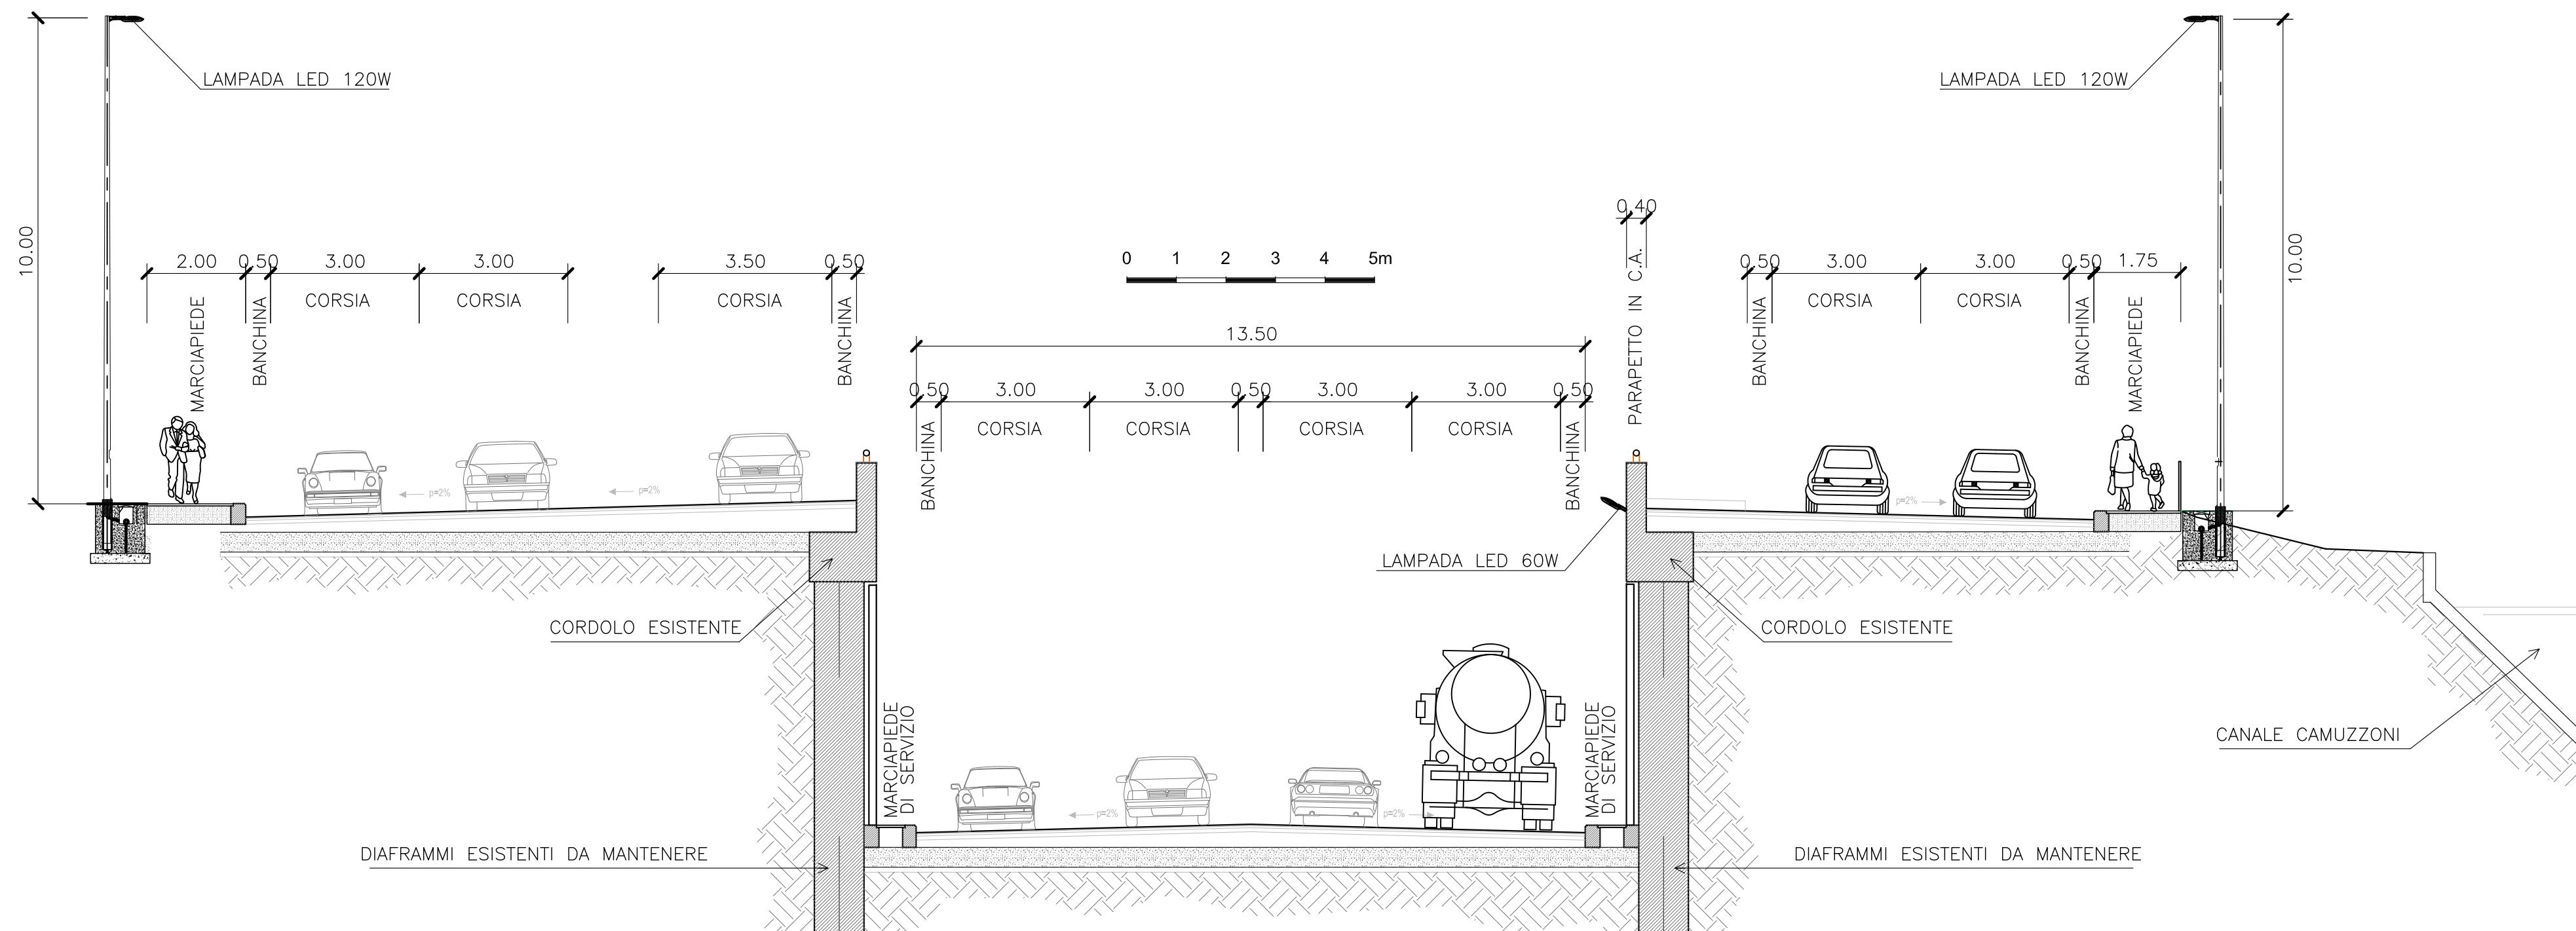
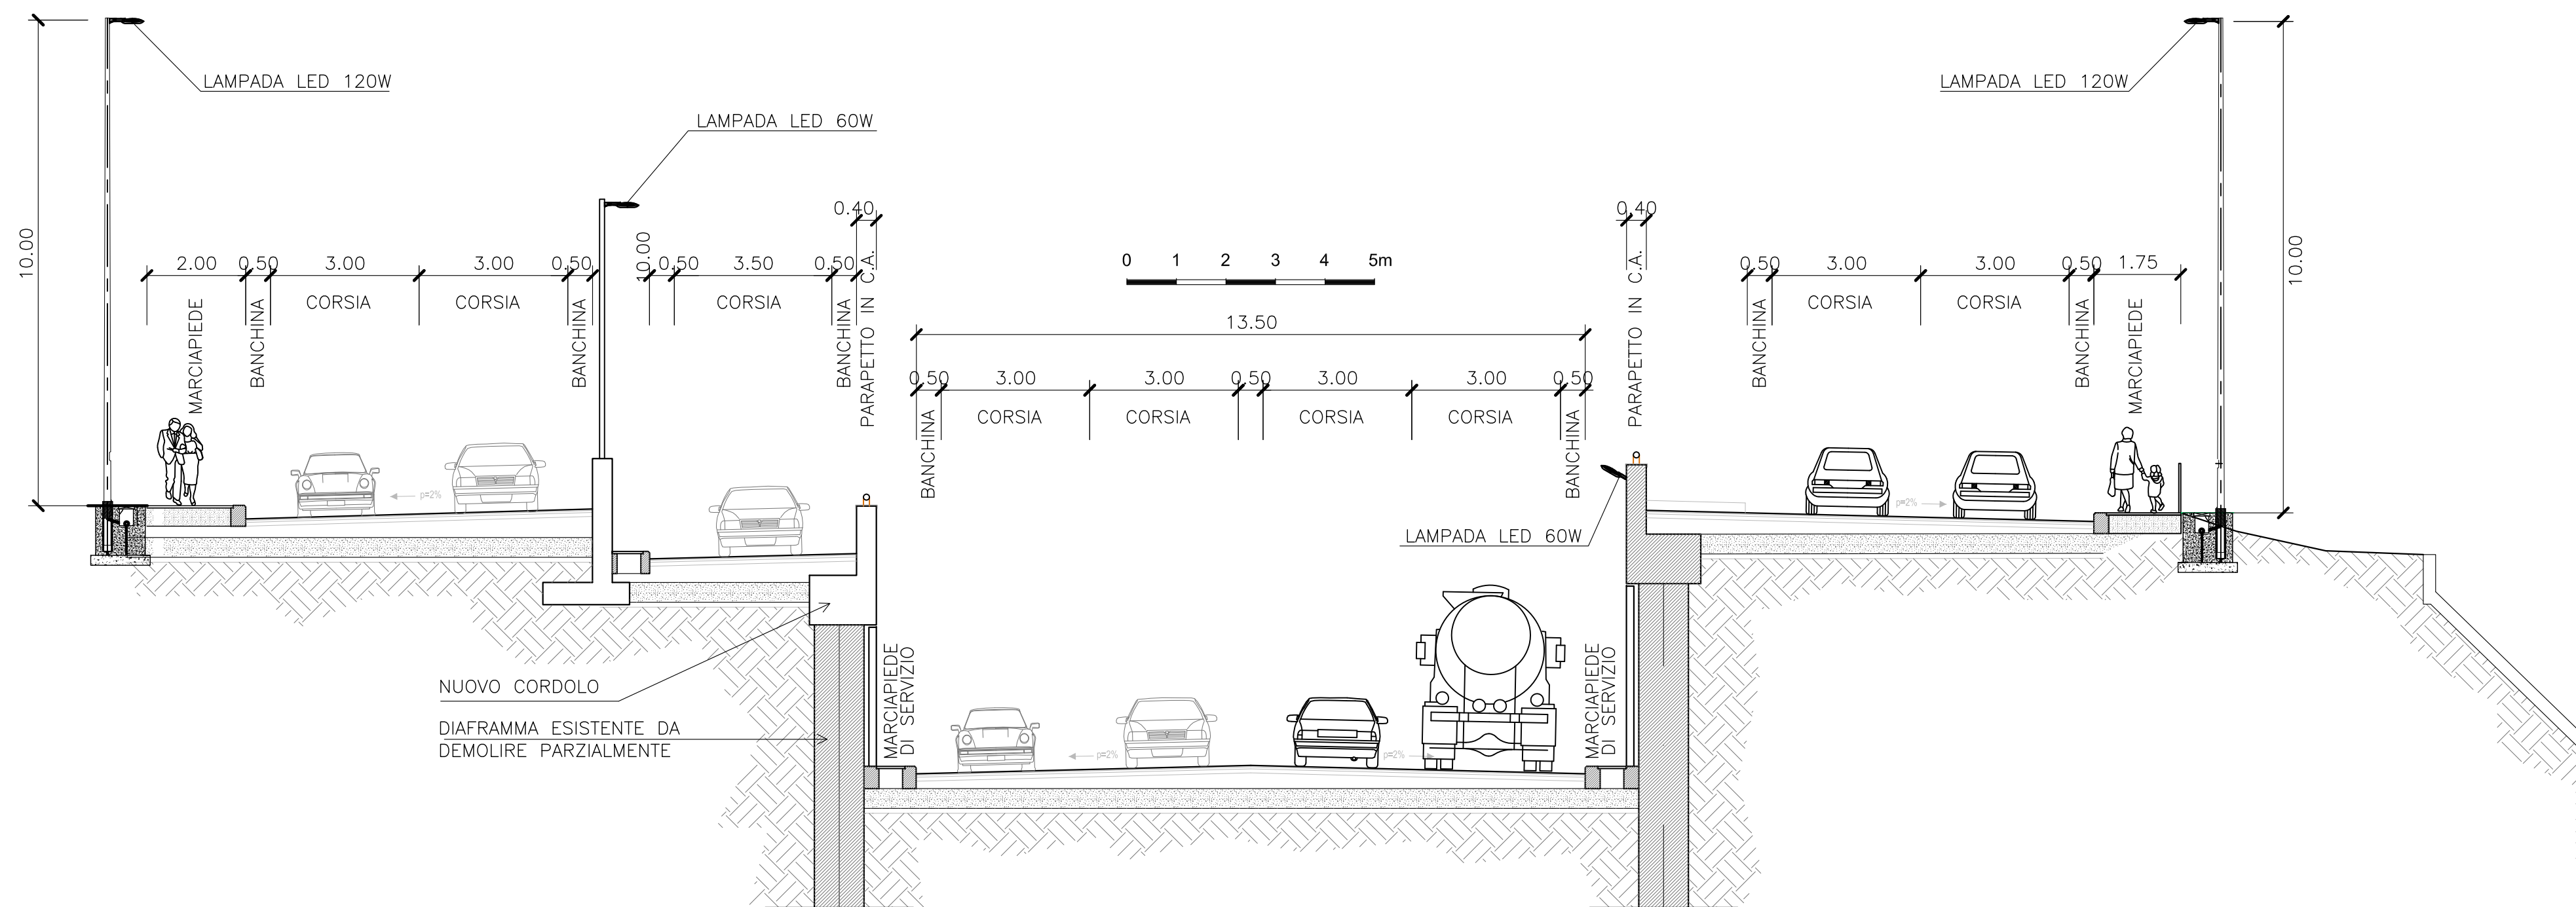


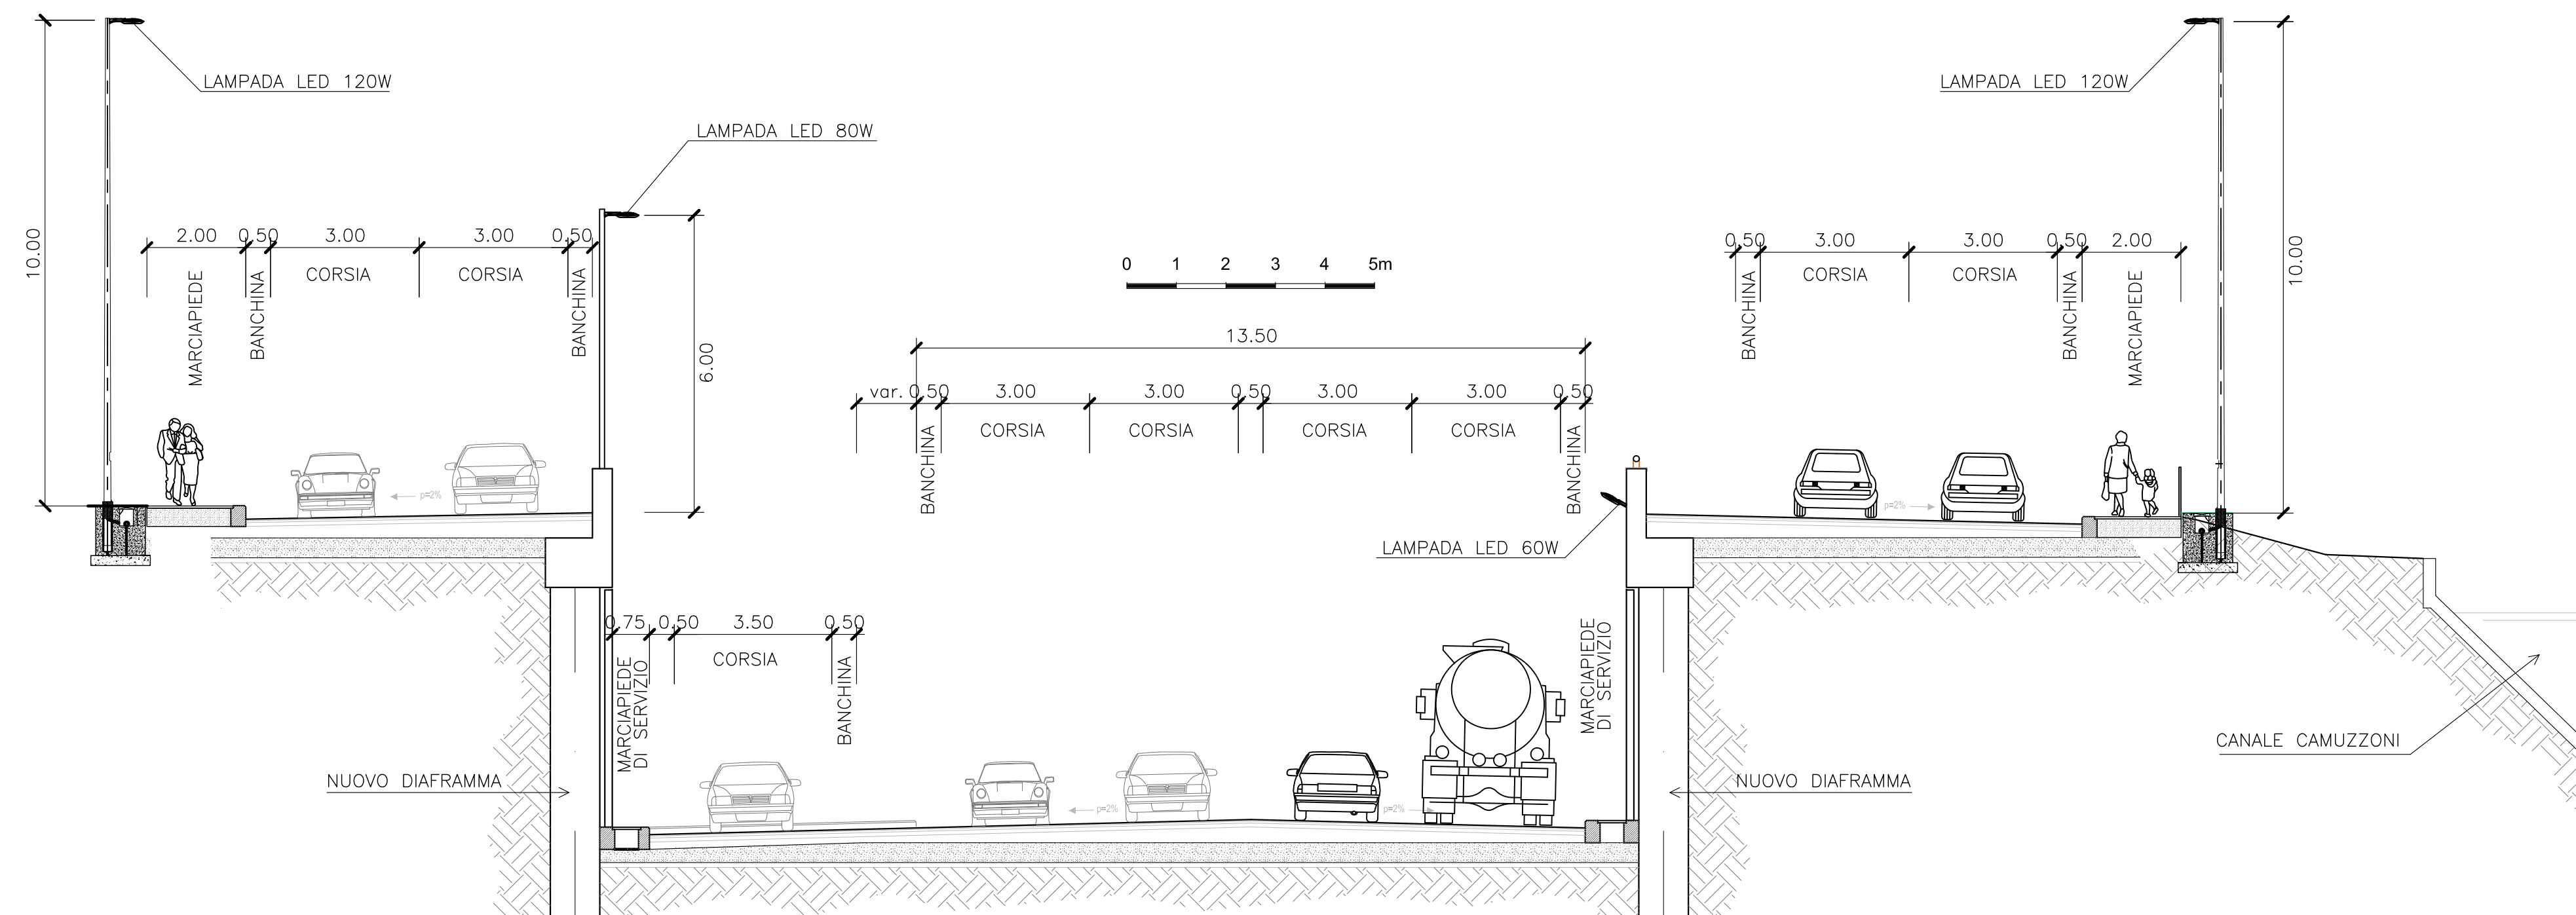

COMUNE DI VERONA
AZIENDA MOBILITA' TRASPORTI S.P.A.

SISTEMA DI TRASPORTO PUBBLICO DI TIPO FILOVIARIO

GARA D'APPALTO PER LA PROGETTAZIONE ESECUTIVA,
L'ESECUZIONE DEI LAVORI E LA FORNITURA DEI VEICOLI

OFFERTA TECNICA
B2 - PROGETTO DEFINITIVO



PROGETTO :
OPERE STRADALI
OPERE D'ARTE
Sottopasso Via Città di Nimes
Sezioni tipo con ubicazione delle installazioni elettriche

CONCORRENTE
ATE



SCALA 1:800
REF. N° PD022015Z01A.dwg
ALLEGATO N° PD BOZDI SZOIA

PROGETTAZIONE
COSTITUTTORE R.I.P.
PROGETTA
DIRETTORE TECNICO
Dott. Ing. Massimo Raccosta
GIRPA
DIRETTORE TECNICO
Dott. Arch. Valentina Buterini

REV.	DATA	DESCRIZIONE	ELABORAZIONE	REDATTO	VERIFICATO	APPROVATO
A	01/10/2010	Emissione	Technical	Follesco	Tattaroli	Romero

Il presente documento non potrà essere copiato, riprodotto o altrimenti pubblicato, in tutto o in parte, senza il consenso scritto. Ogni utilizzo non autorizzato sarà perseguito a norma di legge.
This document may not be copied, reproduced or published, in part or entirely, without the written permission. Unauthorized use will be prosecuted by law.