

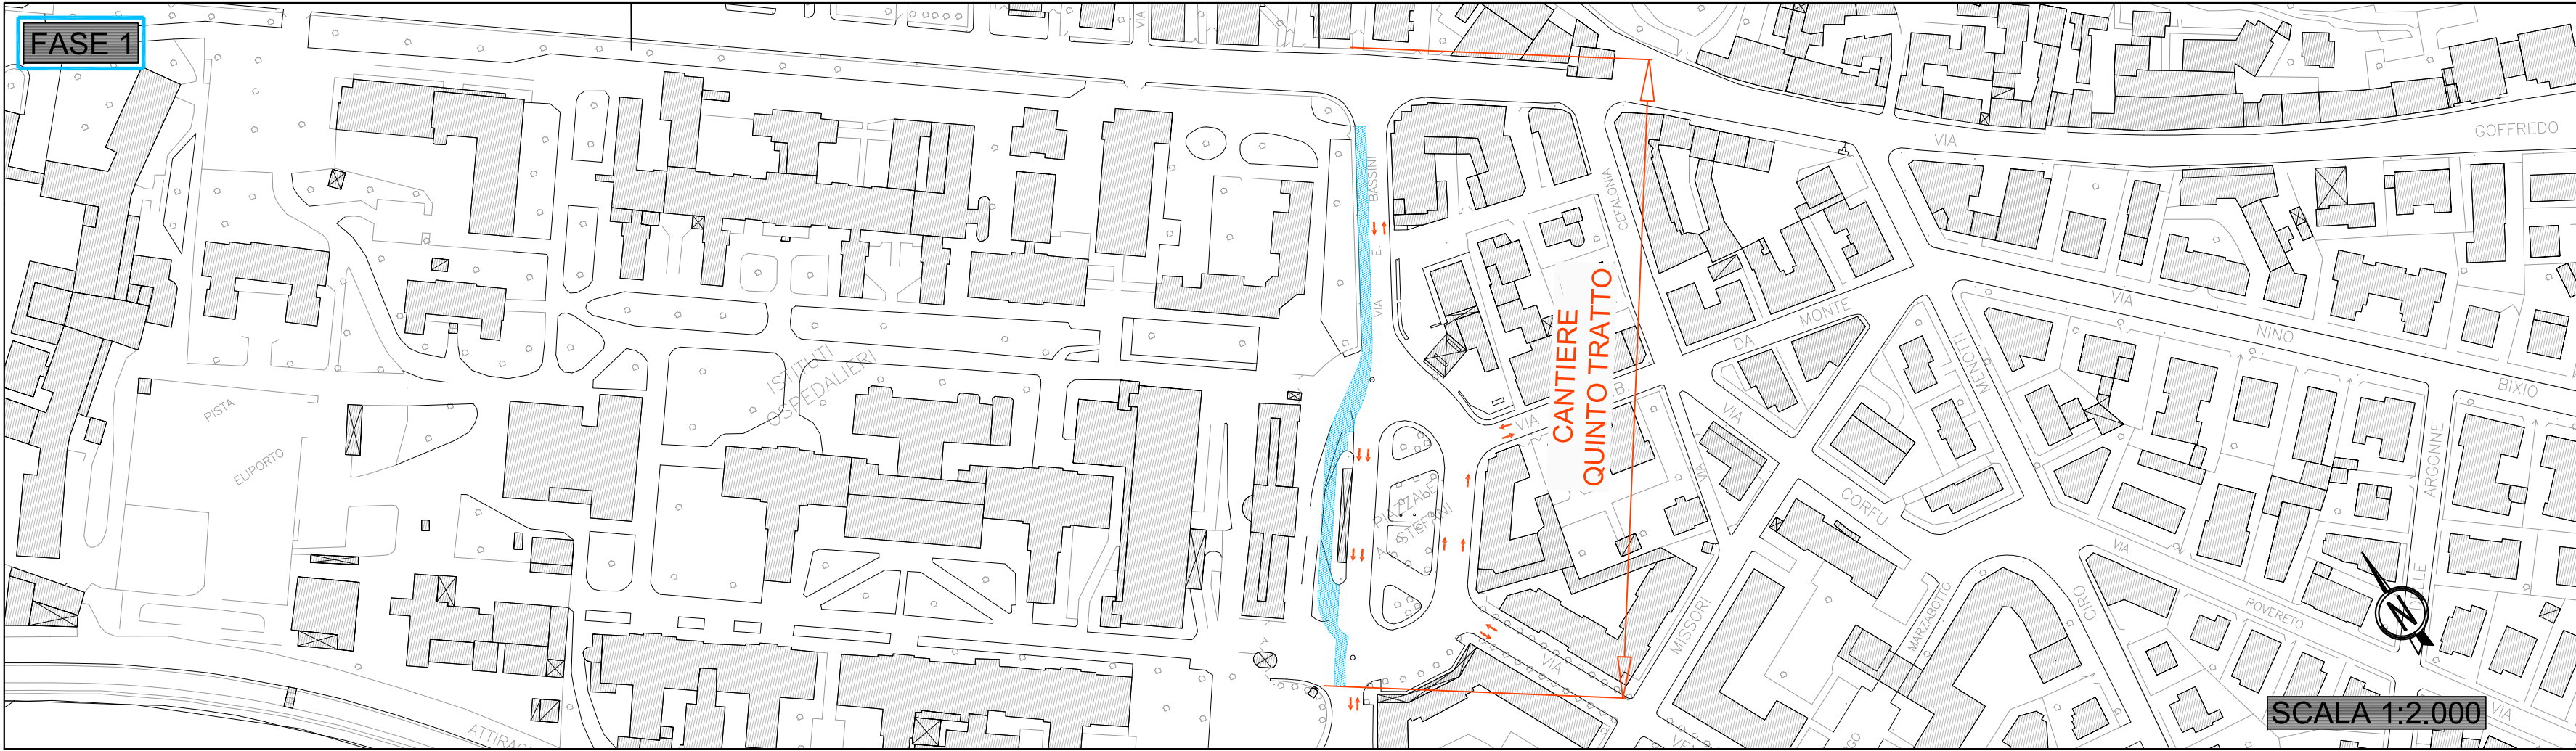


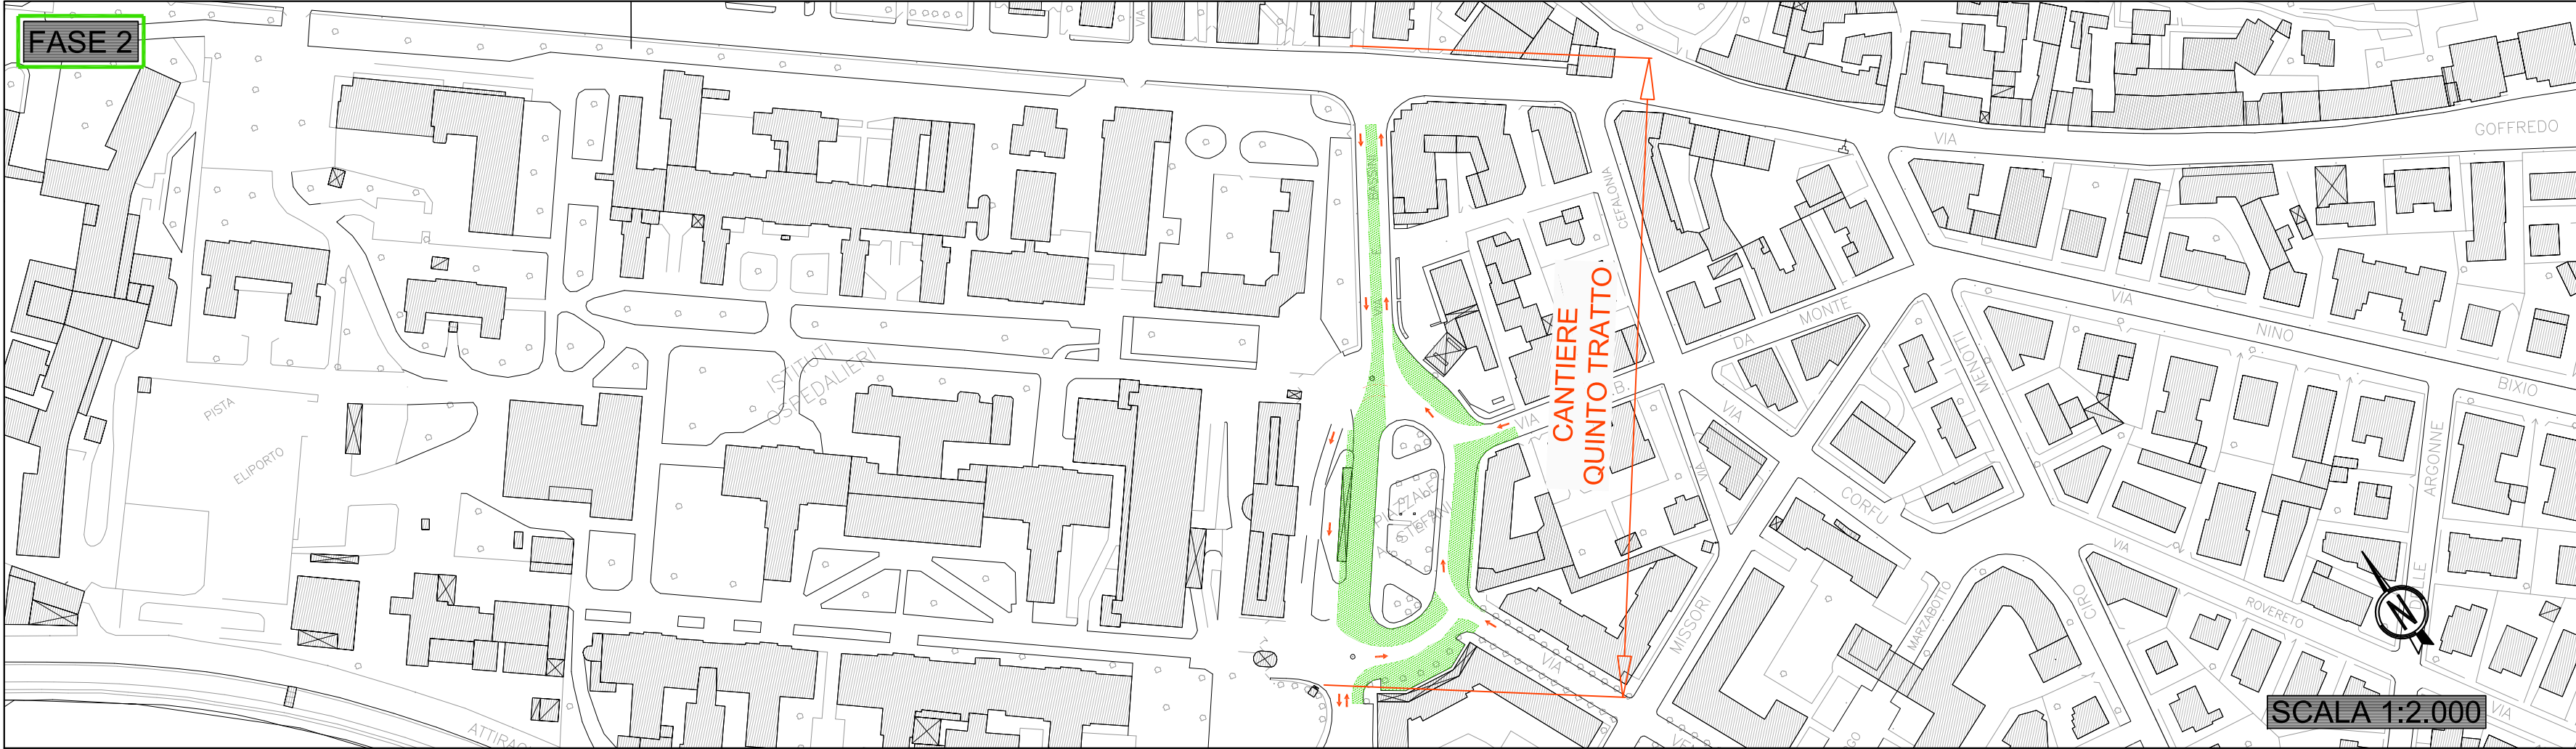

DESCRIZIONE FASI DI LAVORO



- FASE 1:**
- 1 - Impianto cantiere strada lato Ospedale
 - 2 - Demolizione sovrastruttura stradale (ove previsto)
 - 3 - Riprofilatura marciapiedi (ove previsto), posizionamento pali per elettrificazione e fermata lato Ospedale
 - 4 - Realizzazione della nuova sovrastruttura stradale (ove previsto)
 - 5 - Segnaletica
- Nota: circolazione provvisoria ad 1+1 corsia di marcia.

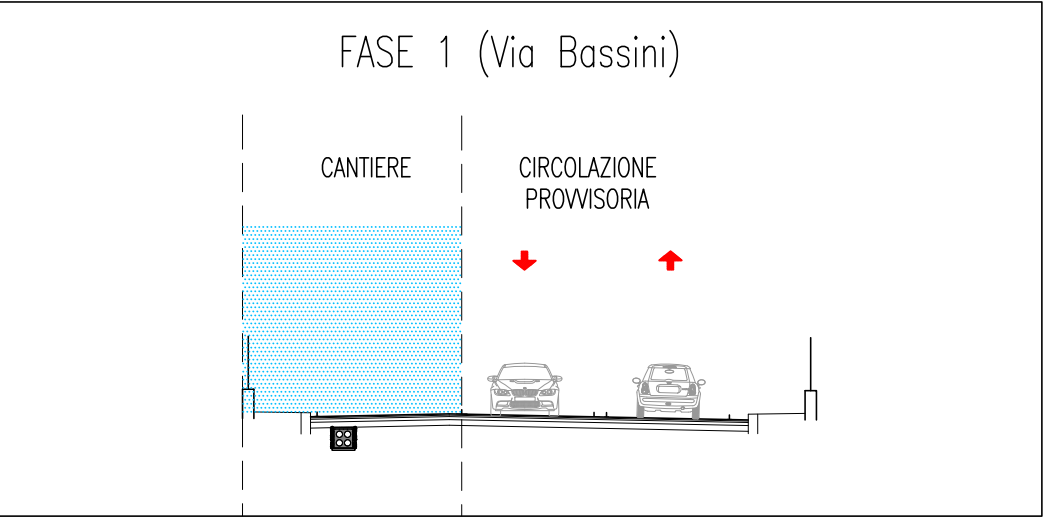

DESCRIZIONE FASI DI LAVORO

- FASE 2:**
- 1 - Impianto cantiere stradale in centro Via Bassini e Piazzale Stefani
 - 2 - Demolizione sovrastruttura stradale (ove previsto)
 - 3 - Riprofilatura marciapiedi (ove previsto), posizionamento pali per elettrificazione e fermata lato sud-est
 - 4 - Realizzazione della nuova sovrastruttura stradale (ove previsto)
 - 5 - Segnaletica



Nota: circolazione provvisoria ai lati su Via Bassini e sulla corsia di fase 1 su P.zza Stefani. Intersezioni laterali con varchi provvisori per i residenti e attività commerciali con sole svolte a destra. (Collegamenti con Via da Monte e Via XXIV Maggio parziali in funzione avanzamenti attività di cantiere, con sensi unici alternati)

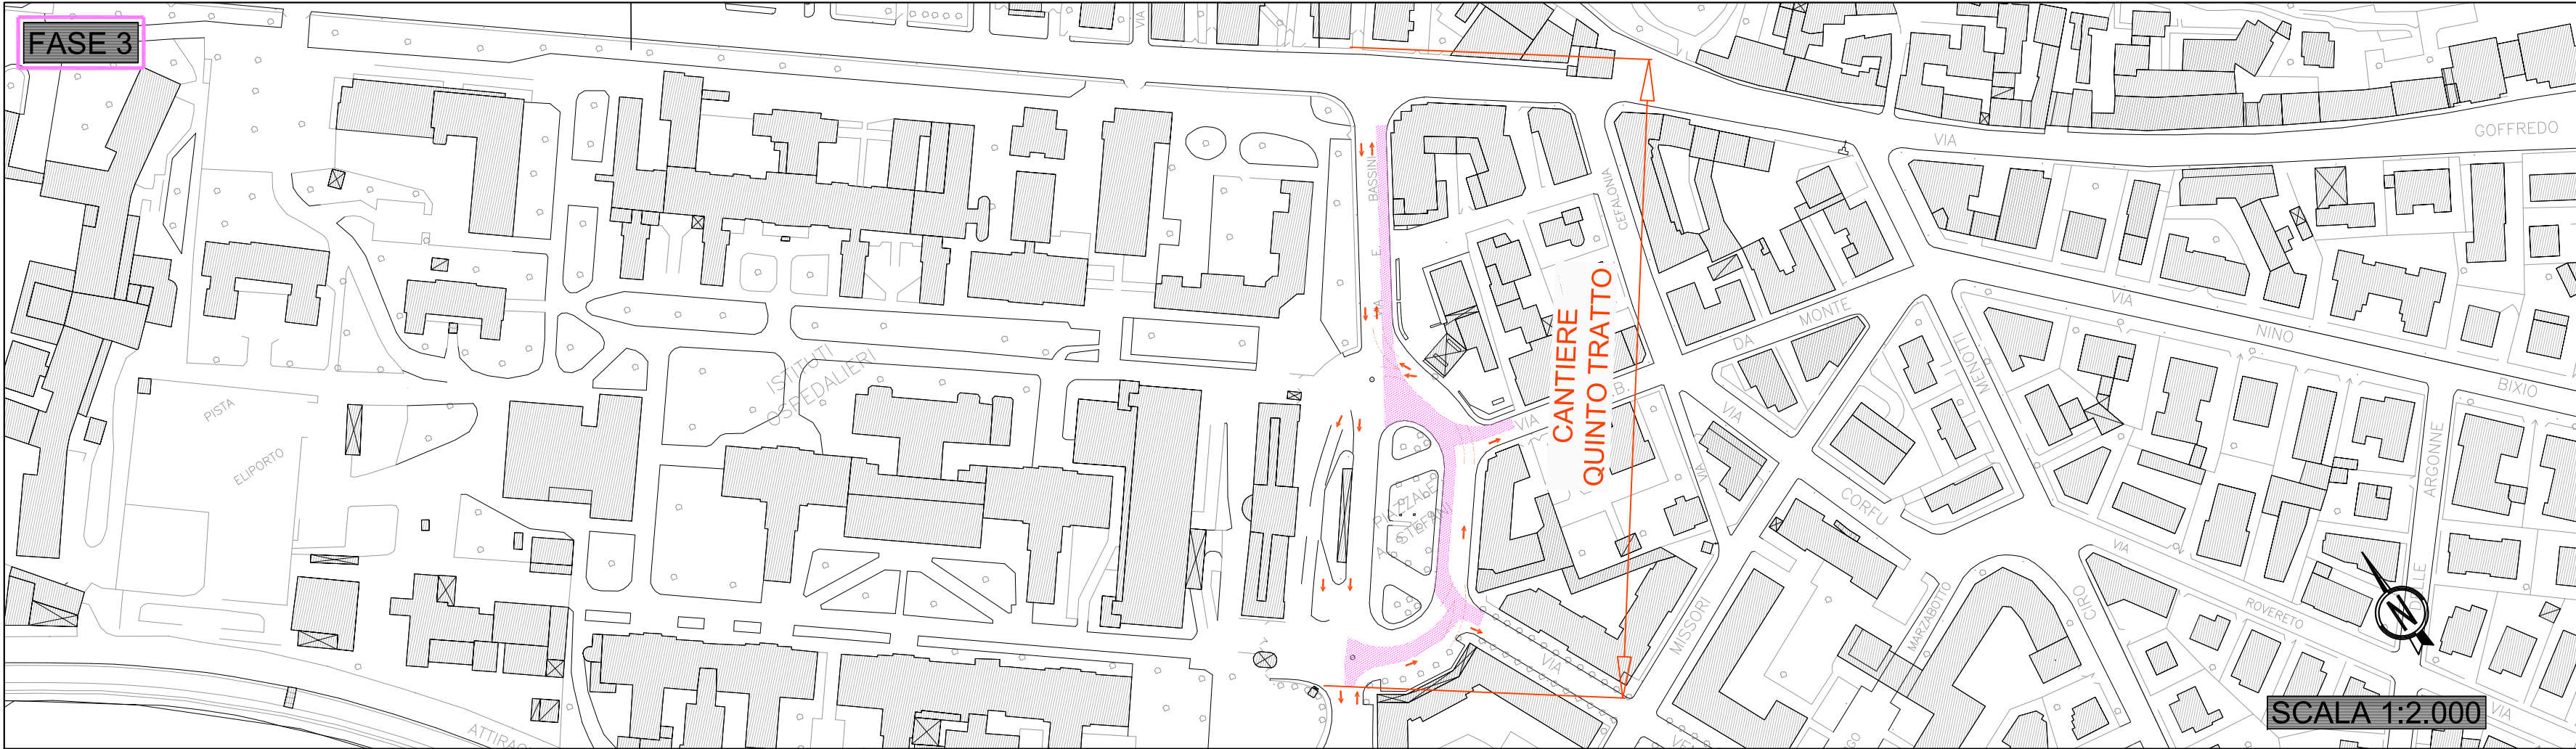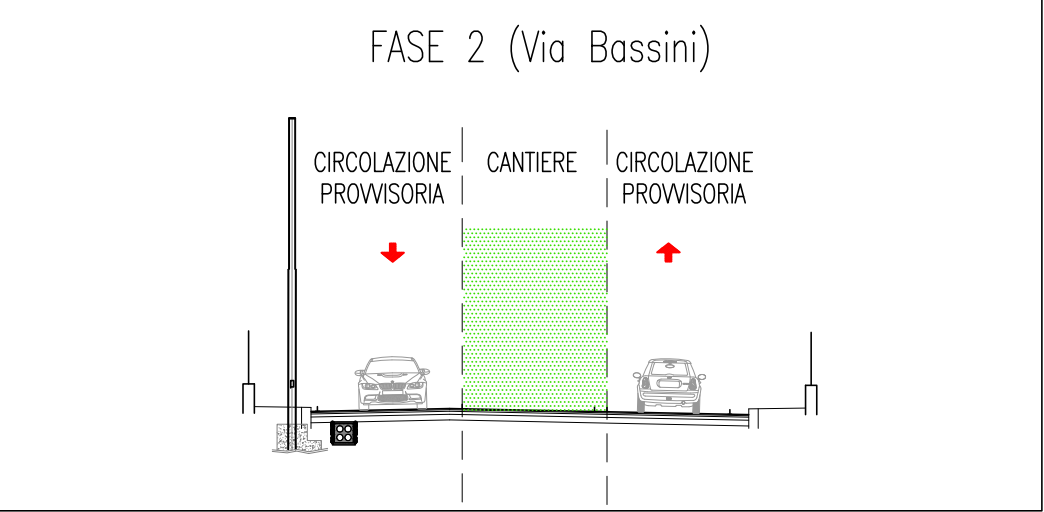

DESCRIZIONE FASI DI LAVORO



- FASE 3:**
- 1 - Impianto cantiere stradale lato est su Via Bassini e Piazza Stefani
 - 2 - Demolizione sovrastruttura stradale (ove previsto)
 - 3 - Riprofilatura marciapiedi (ove previsto), posizionamento pali per elettrificazione
 - 4 - Realizzazione della nuova sovrastruttura stradale (ove previsto)
 - 5 - Segnaletica

Nota: circolazione provvisoria su corsie realizzate in fase 1 e 2. Intersezioni laterali chiuse con varchi provvisori per i residenti e attività commerciali. (Collegamenti con Via da Monte e Via XXIV Maggio parziali in funzione avanzamenti attività di cantiere, con sensi unici alternati)

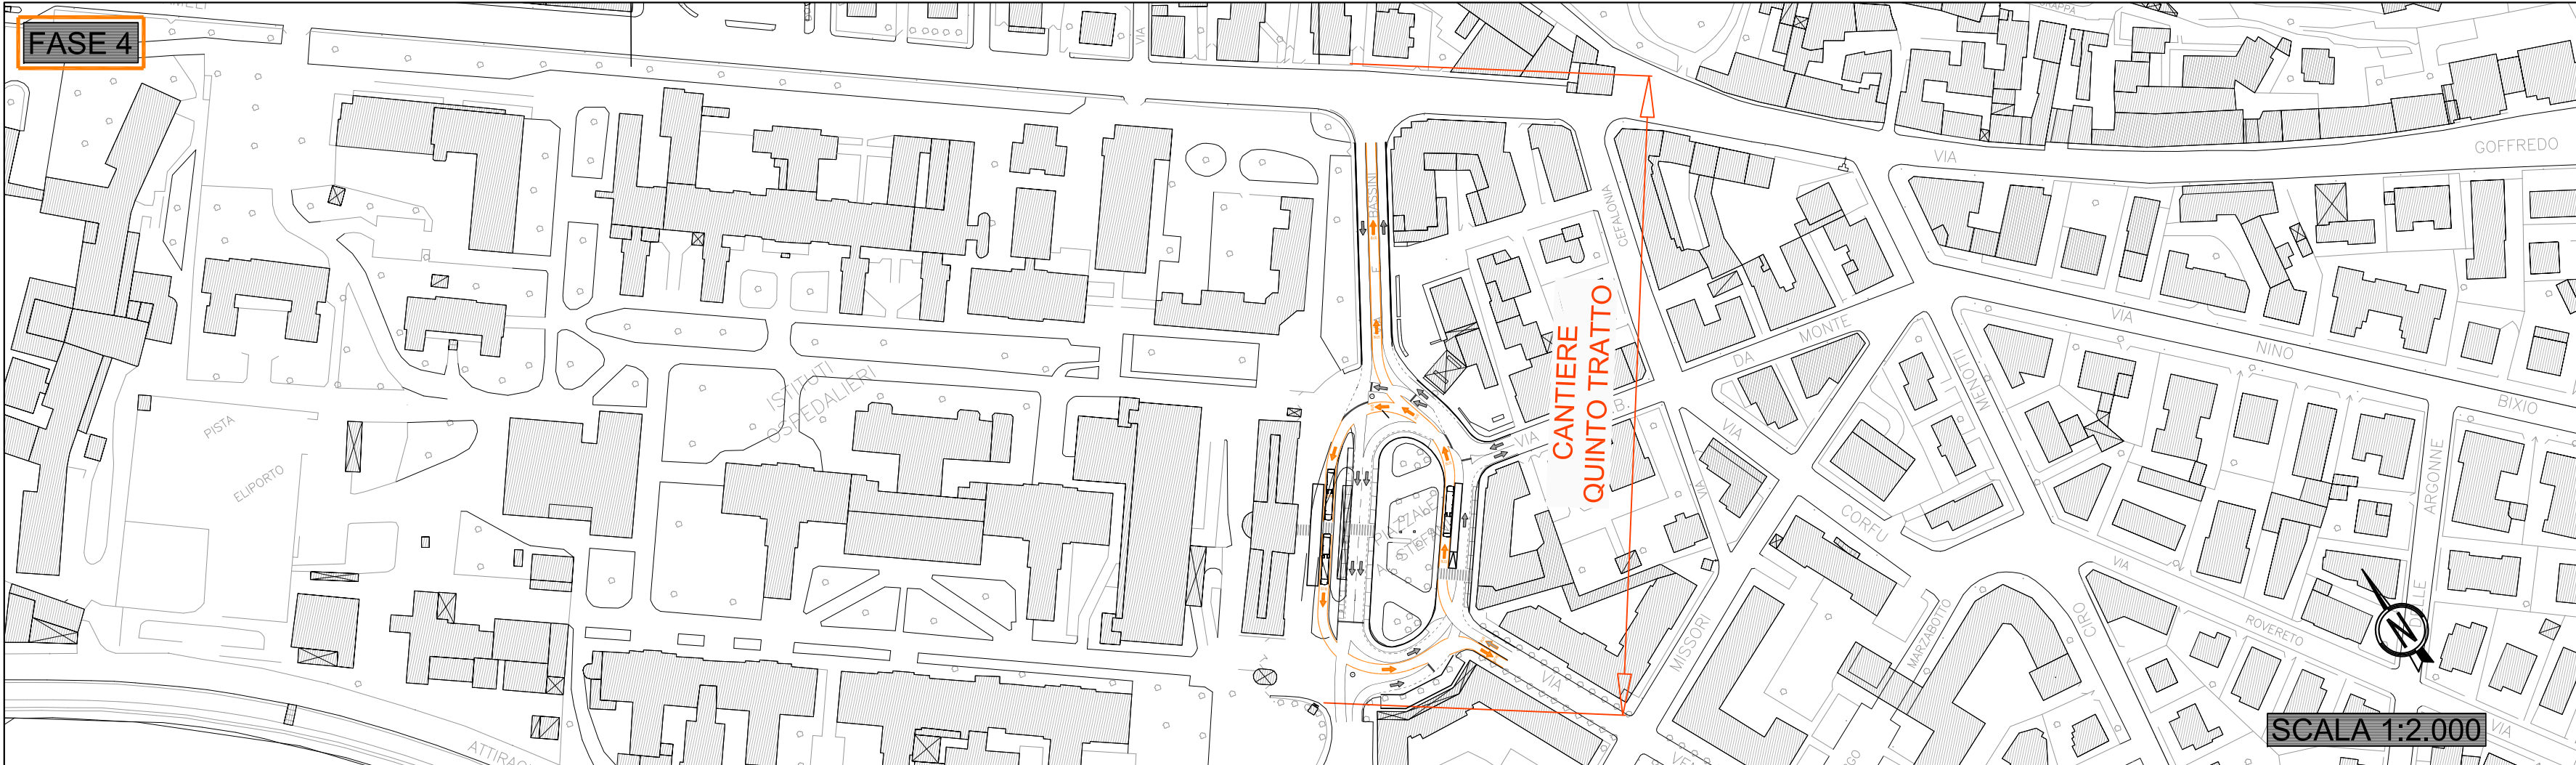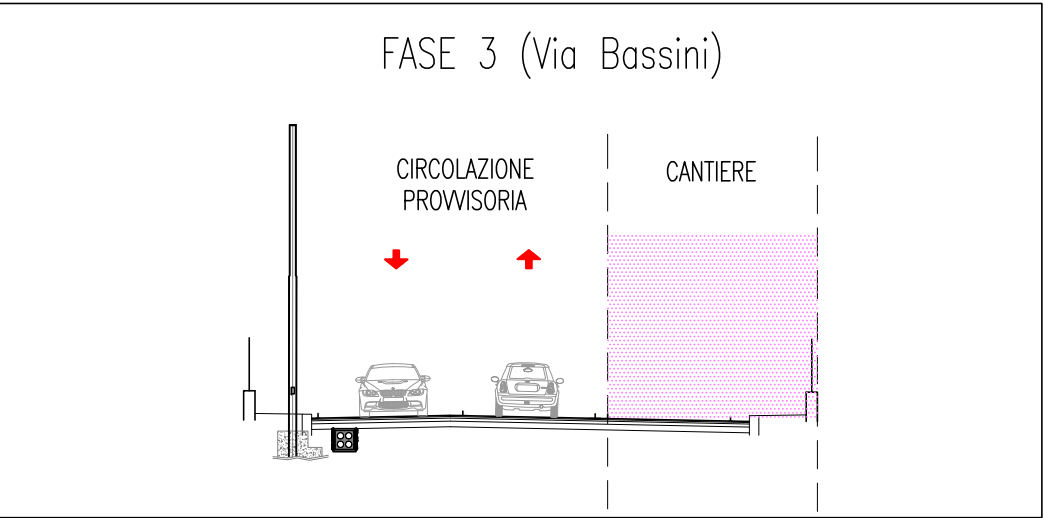

DESCRIZIONE FASI DI LAVORO

- FASE 4:**
- 1 - Posa della linea aerea secondo impianto di elettrificazione sull'intera tratta fino a Ca di Cozzi

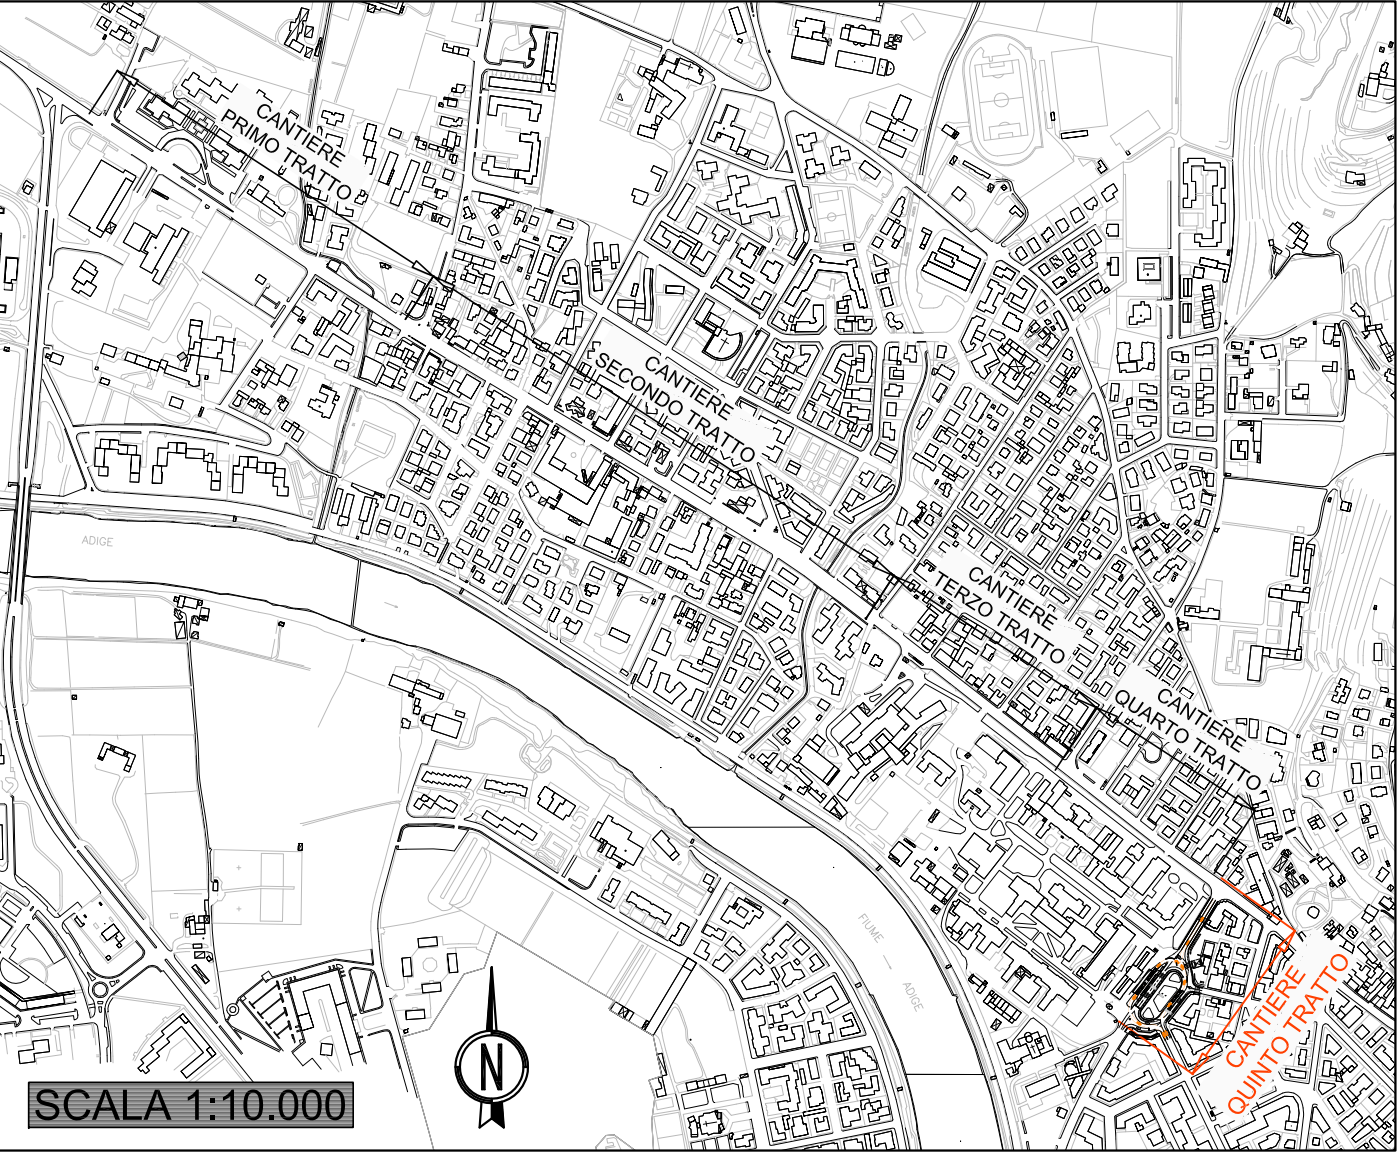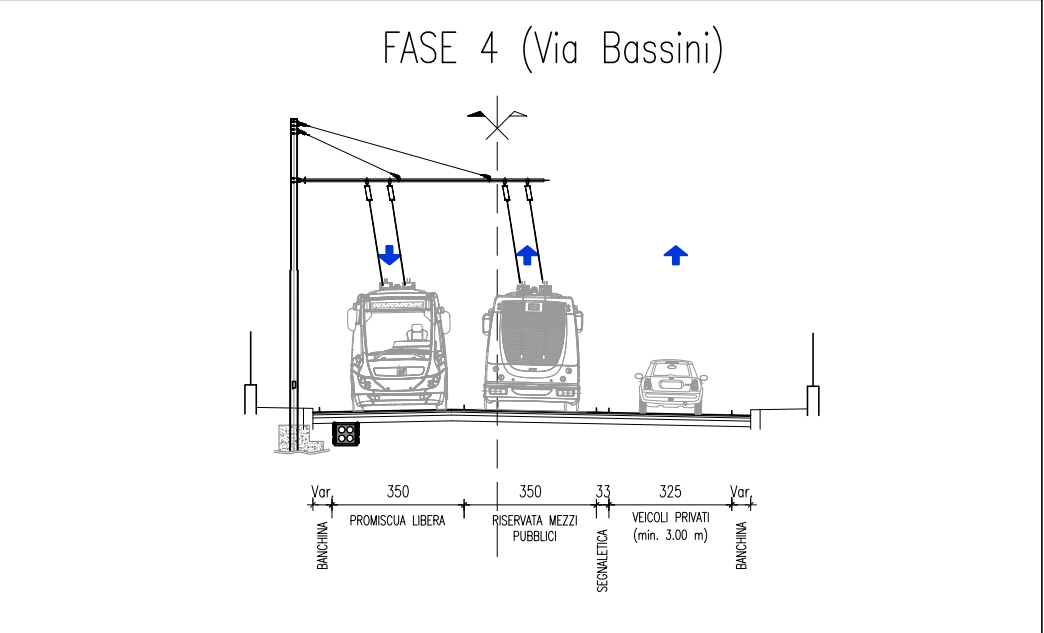

COMUNE DI VERONA
AZIENDA MOBILITA' TRASPORTI S.P.A.

SISTEMA DI TRASPORTO PUBBLICO DI TIPO FILOVIARIO

GARA D'APPALTO PER LA PROGETTAZIONE ESECUTIVA,
L'ESECUZIONE DEI LAVORI E LA FORNITURA DEI VEICOLI

OFFERTA TECNICA
B2 - PROGETTO DEFINITIVO



PROGETTO :

OPERE STRADALI
PIANO DI CANTIERIZZAZIONE
CANTIERIZZAZIONE DELLA SOVRASTRUTTURA STRADALE
Tratta da Ca di Cozzi a Piazzale Stefani - Tav. 5 di 5

CONCORRENTE
ATE

SOVECO
CONSORZIO COOPERATIVE COSTRUZIONI
C.C.C.
Società cooperativa
(INVESTIR/COOPERUP)



MAZZI
Impresa Generale Costruzioni
S.p.A.

APTS
Advanced Public Transport Systems S.p.A.

ALPIR
Alpi InTec Verona S.p.A.

Balfour Beatty Rail

SCALA 1:2000
RIF. N° PD B0301 FC05A.dwg
ALLEGATO N° PD B0301 FC05A

PROGETTAZIONE
COSTITUENDO R.I.P.:

PROF. ING. P. B. B.
DIRETTORE TECNICO

Dott. Ing. Massimo Raccosta

GIRA
DIRETTORE TECNICO

Dott. Arch. Valentina Buttrini

REV.	DATA	DESCRIZIONE	ELABORAZIONE	REDAZIONE	VERIFICA	APPROVATO
A	Dic. 2010	Emissione	Technical	Folles	EPiccoli	Romas

Il presente documento non potrà essere copiato, riprodotto o altrimenti pubblicato, in tutto o in parte, senza il consenso scritto. Ogni utilizzo non autorizzato sarà perseguito a norma di legge.
This document may not be copied, reproduced or published, either in part or entirely, without the written permission. Unauthorized use will be prosecuted by law.