



– SEZIONE TIPO 1 –
SEZIONE NON ELETTRIFICATA A 3 CORSIE

1 RISERVATA AL TRASPORTO PUBBLICO IN CENTRO + 1 PROMISCUA LIBERA A LATO +1 PRIVATE A LATO

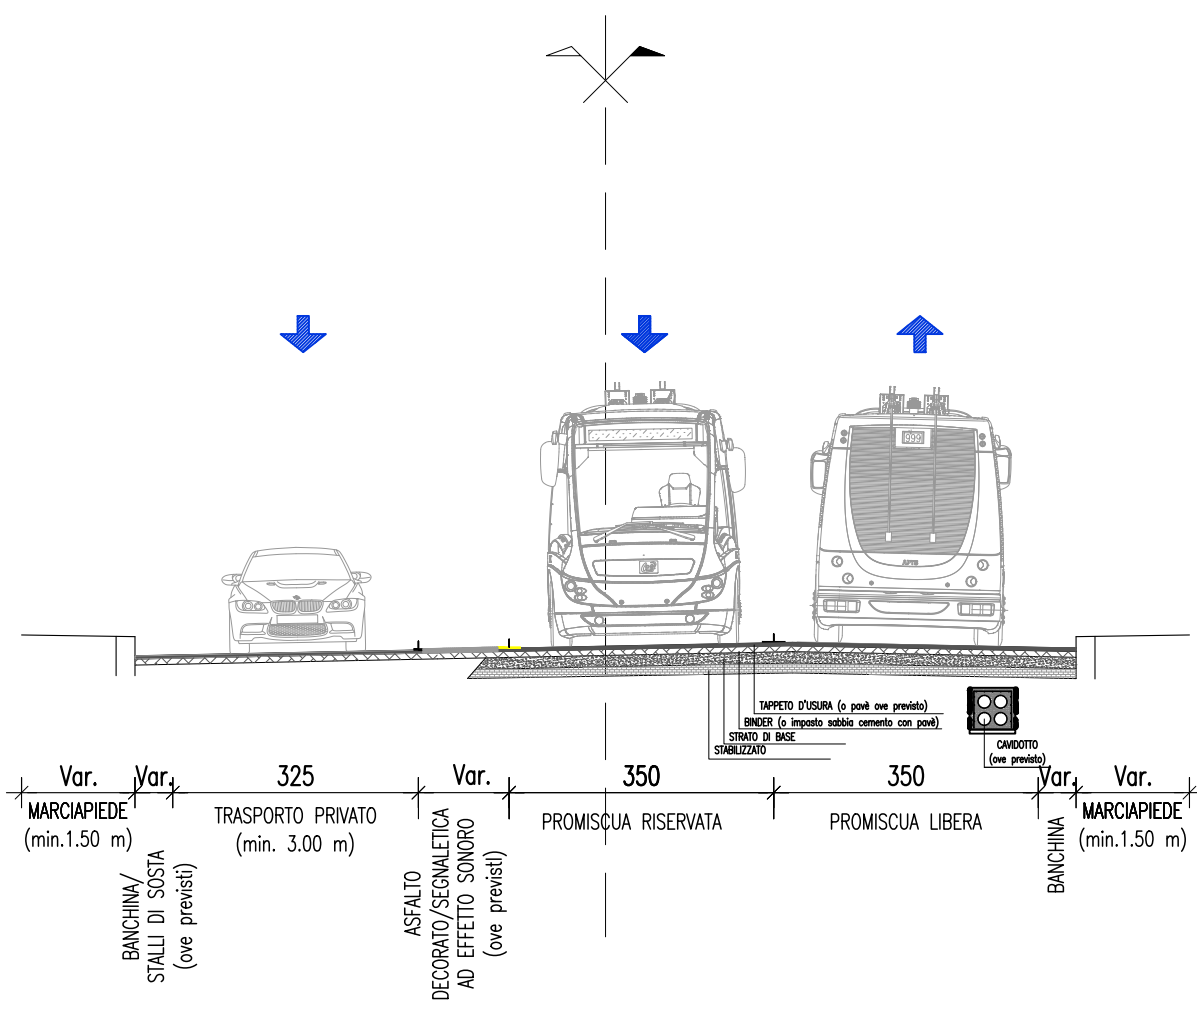


– SEZIONE TIPO 3 –
SEZIONE NON ELETTRIFICATA A 4 CORSIE
CON SPARTITRAFFICO

2 RISERVATE AL TRASPORTO PUBBLICO A LATO + 2 PRIVATE A LATO

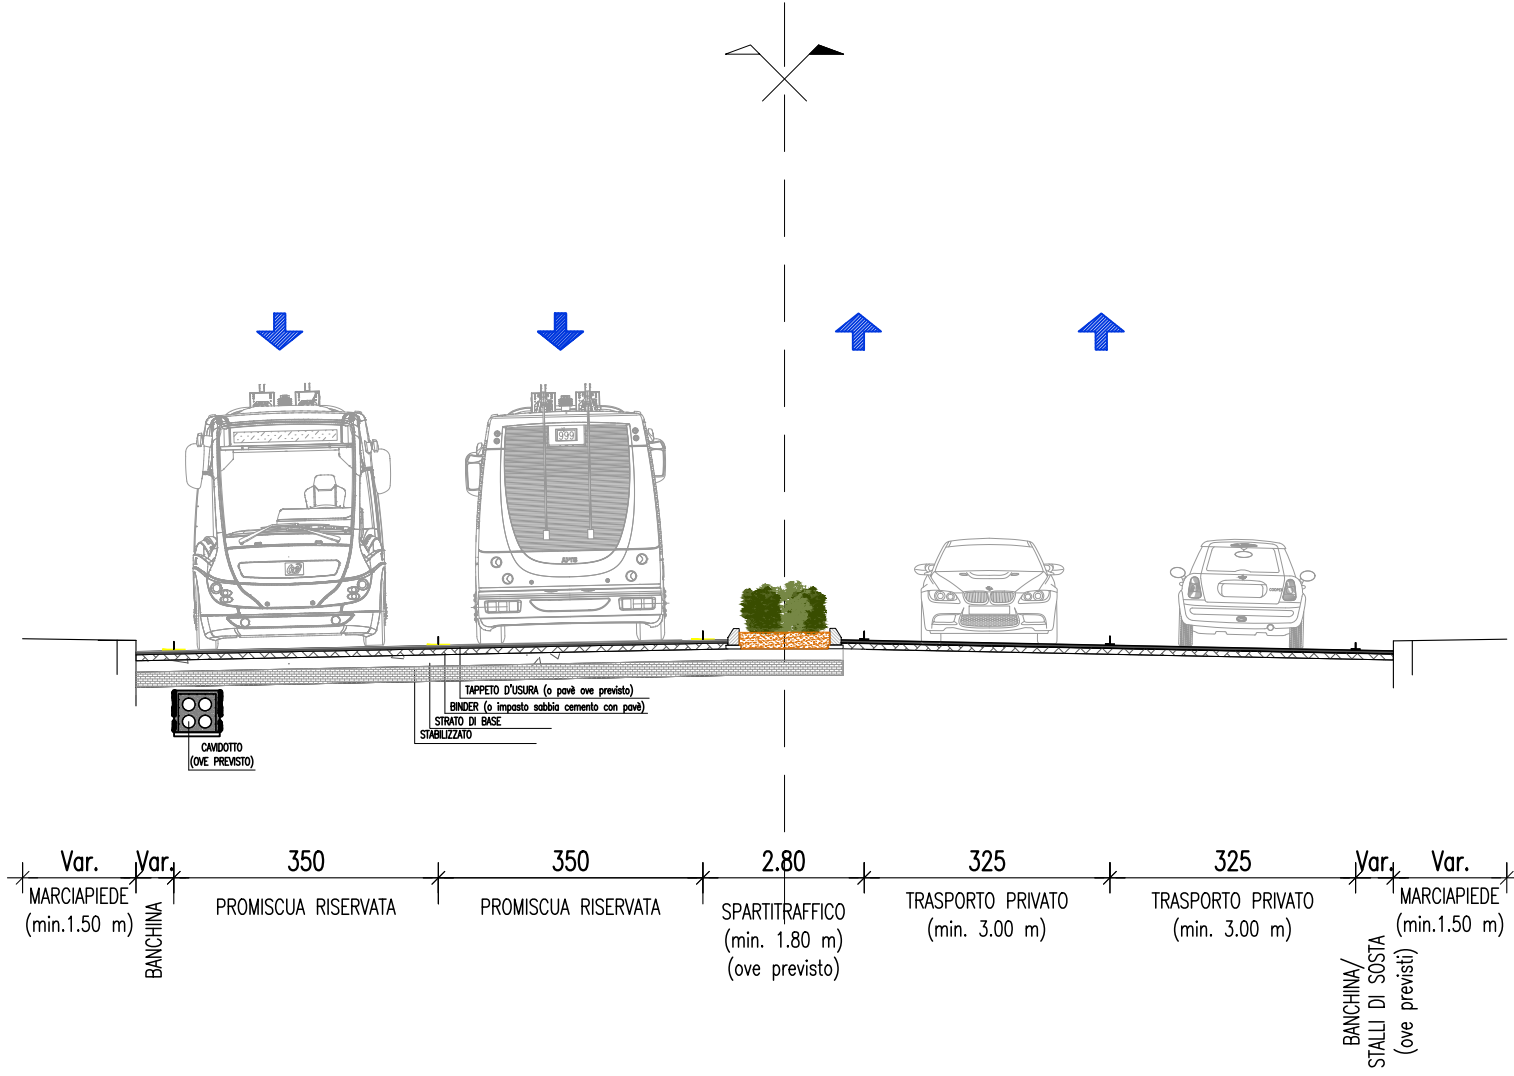


– SEZIONE TIPO 2–
SEZIONE NON ELETTRIFICATA A 2 CORSIE

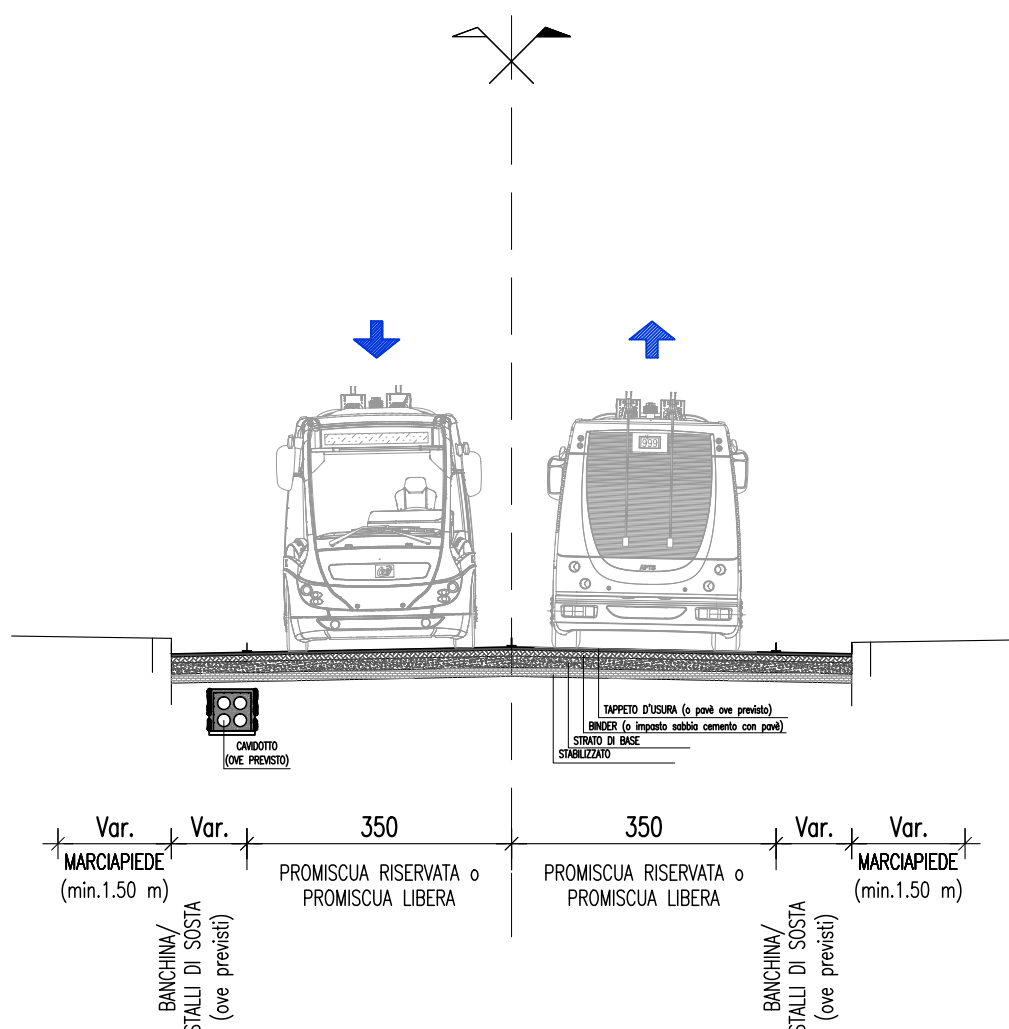


– SEZIONE TIPO 4 –
SEZIONE NON ELETTRIFICATA A 4 CORSIE
CON SEGNALETICA AD EFFETTO SONORO


2 RISERVATE AL TRASPORTO PUBBLICO AL CENTRO + 2 CORSIE PRIVATE LATERALI

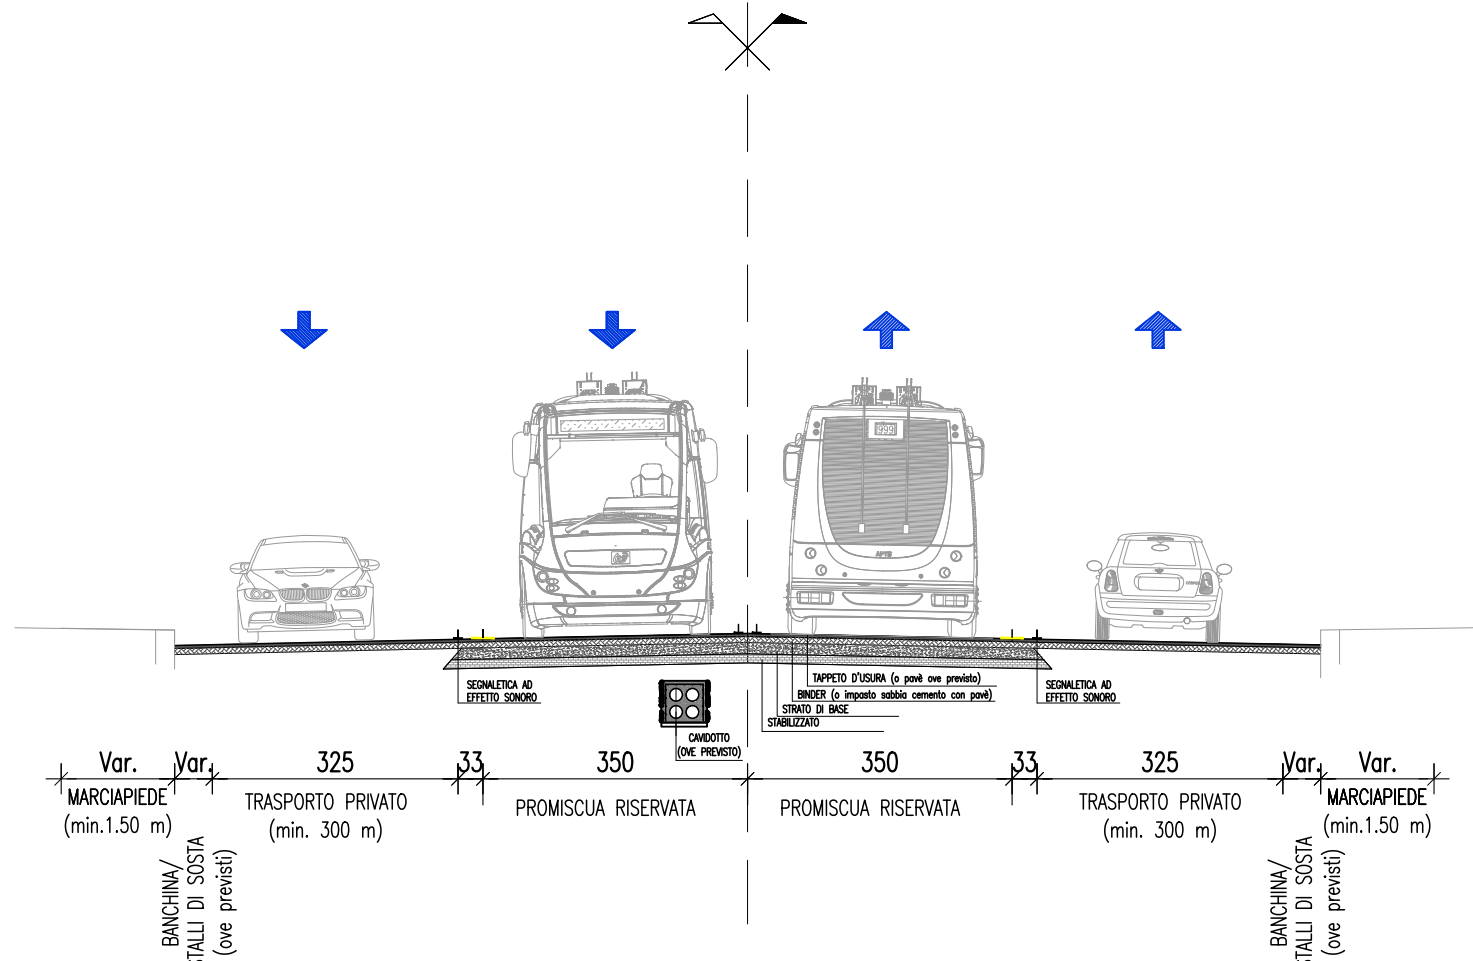

PARTICOLARE DELLO
STALLO DI SOSTA LATERALE
(ove previsto)

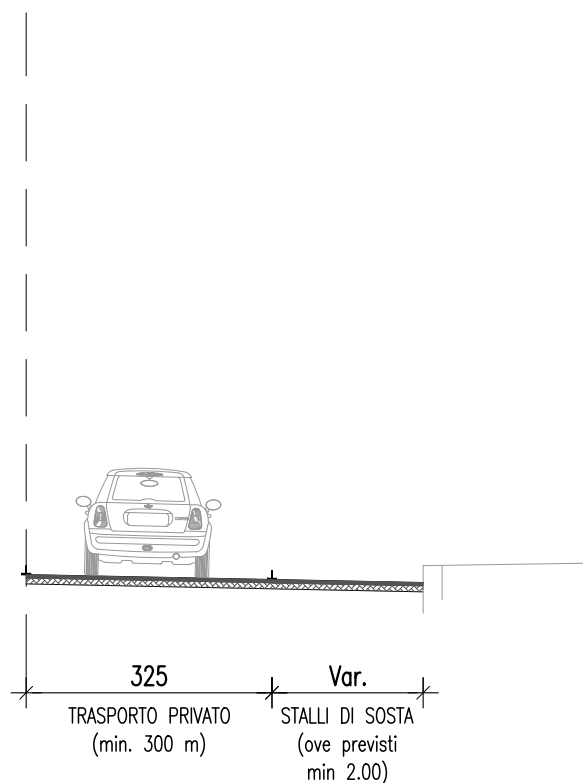

ASFALTO DECORATO
Trattamento di
pavimentazione
mediante
imprimatura della
superficie asfaltica
con disegni
variabili e di
diverse tonalità

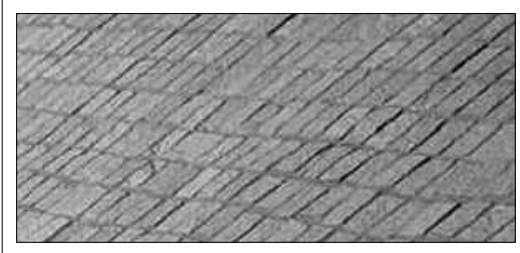


COMUNE DI VERONA
AZIENDA MOBILITA' TRASPORTI S.P.A.

SISTEMA DI TRASPORTO PUBBLICO DI TIPO FILOVIARIO

GARA D'APPALTO PER LA PROGETTAZIONE ESECUTIVA,
L'ESECUZIONE DEI LAVORI E LA FORNITURA DEI VEICOLI

OFFERTA TECNICA
B2 - PROGETTO DEFINITIVO

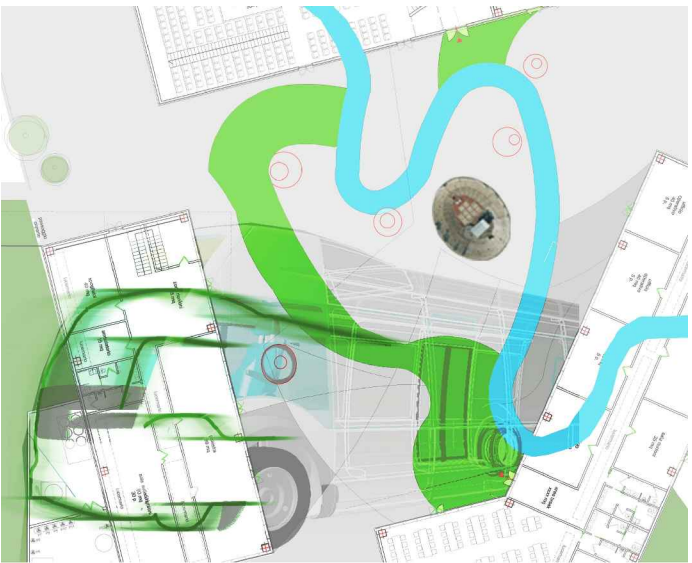

PROGETTO:

OPERE STRADALI
PROGETTO DEL CANALE STRADALE
Sezioni Tipo
Sezioni tipo non elettrificate - Tav. 5 di 6

CONCORRENTE
AT:

SOVECO
Società Cooperativa
Transport Systems for
CSP

CONSORZIO COOPERATIVE COSTRUZIONI
CCC
Società Cooperativa
(INGEGNERIA COOPERATIVA)

MAZZI
Impresa Generale Costruzioni
S.p.A.

ALPIQ
Alpiq In Tec Verona S.p.A.

Balfour Beatty
Rail

SCALA 1:400
REF. N° PD B0105 SZ01_05A.dwg
ALLEGATO N° PD B0105 SZ05A

PROGETTAZIONE
COSTITUENDO R.T.P.:

PROINFRA
INGEGNERIA COOPERATIVA
DIRETTORE TECNICO
Dott. Ing. Massimo Raccosta

GRPA
DIRETTORE TECNICO
Dott. Arch. Valentina Buttarini

REV.	DATA	DESCRIZIONE	ELABORAZIONE	REGISTRO	VISTO	APPROVATO
A	04/2010	Emissione	Technical	Fallaga	EPiccoli	Remo

Il presente documento non potrà essere copiato, riprodotto o altrimenti pubblicato, in tutto o in parte, senza il consenso scritto. Ogni utilizzo non autorizzato sarà perseguito a norma di legge.
This document may not be copied, reproduced or published, either in part or entirely, without the written permission. Unauthorized use will be prosecuted by law.