




SEZIONE A-A

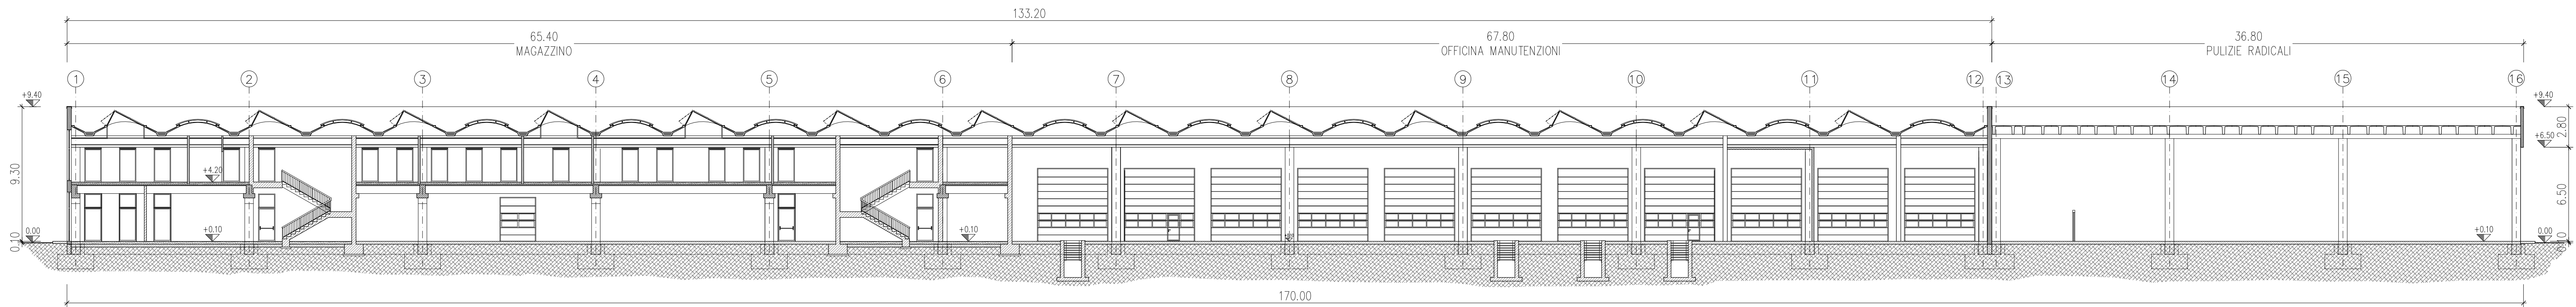


SEZIONE B-B

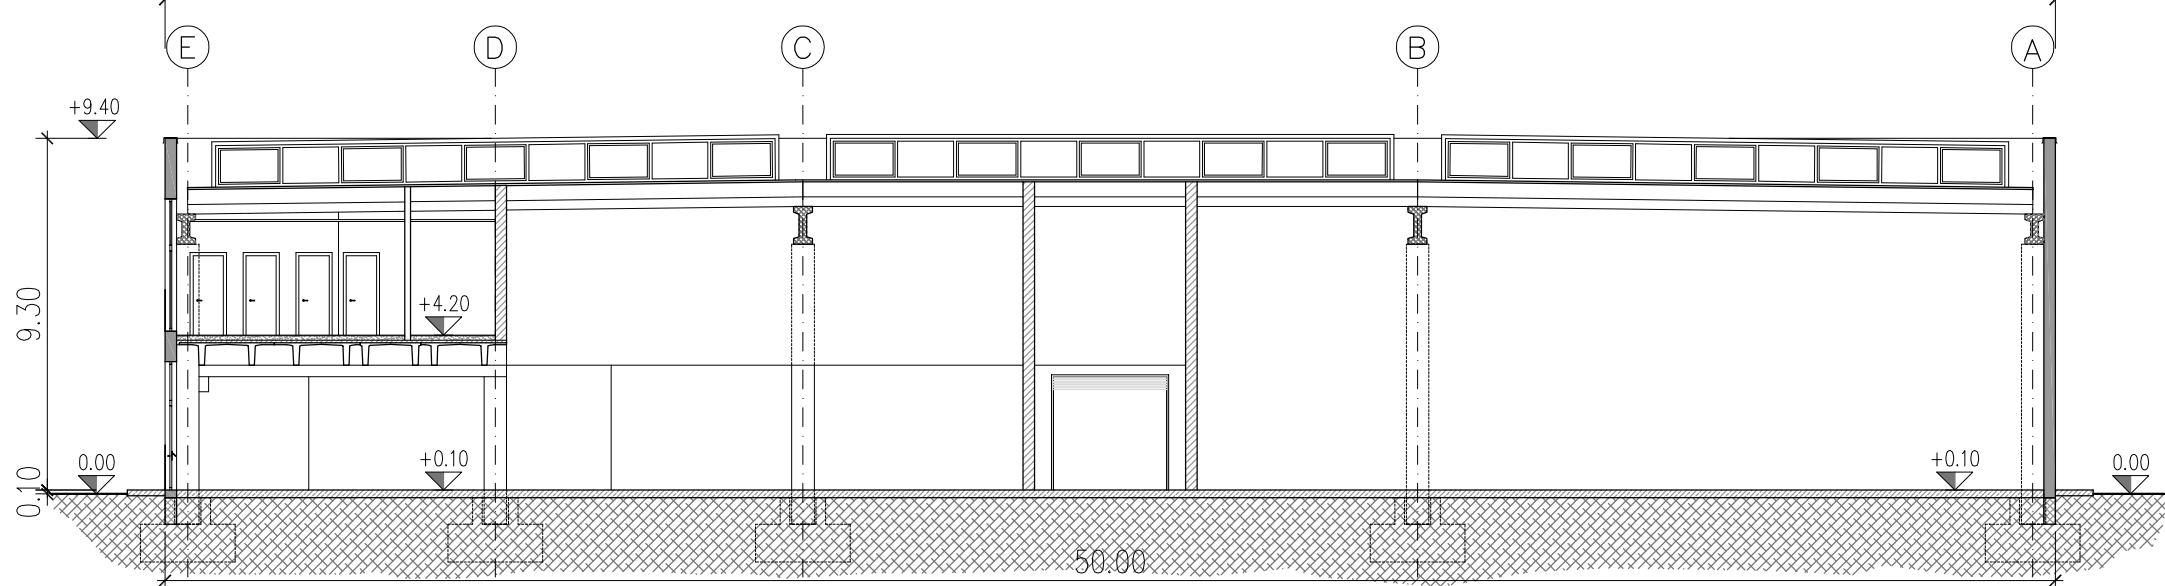


SEZIONE C-C

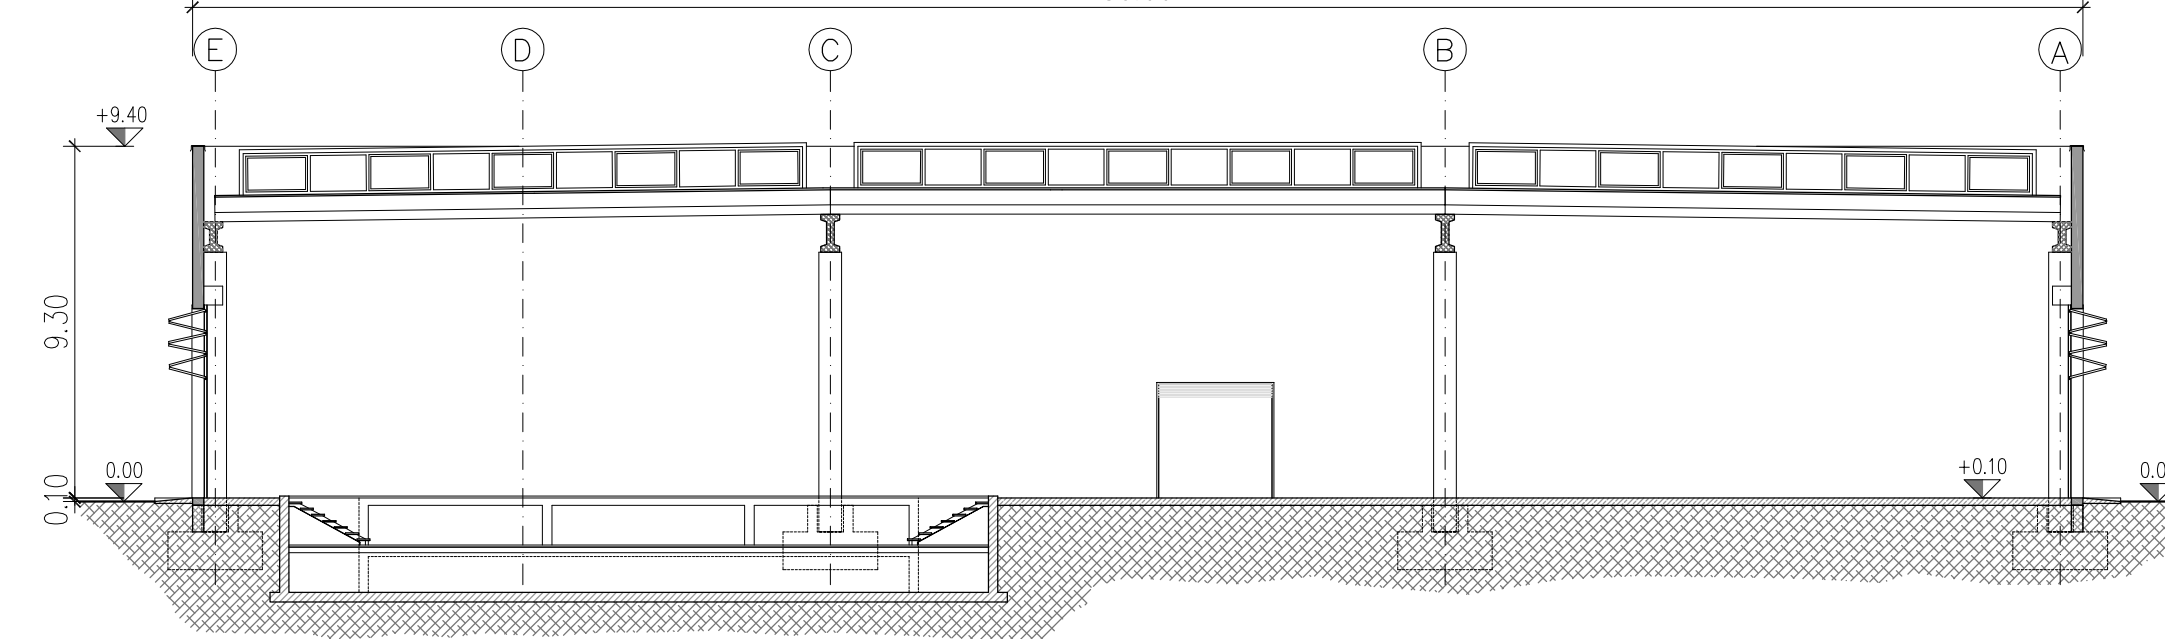


SEZIONE D-D

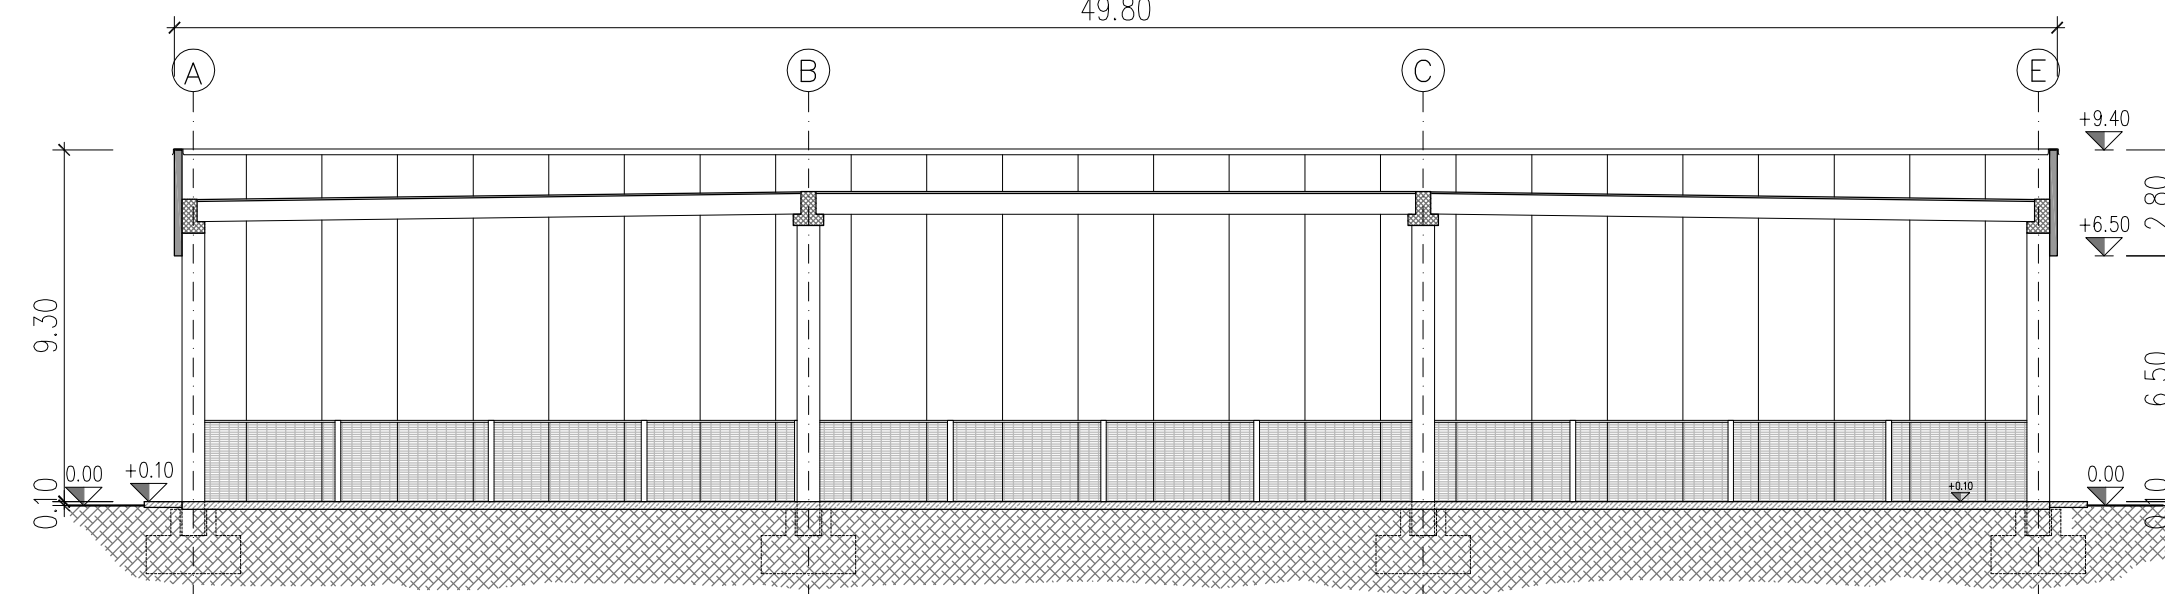

PIANTA D'INSIEME

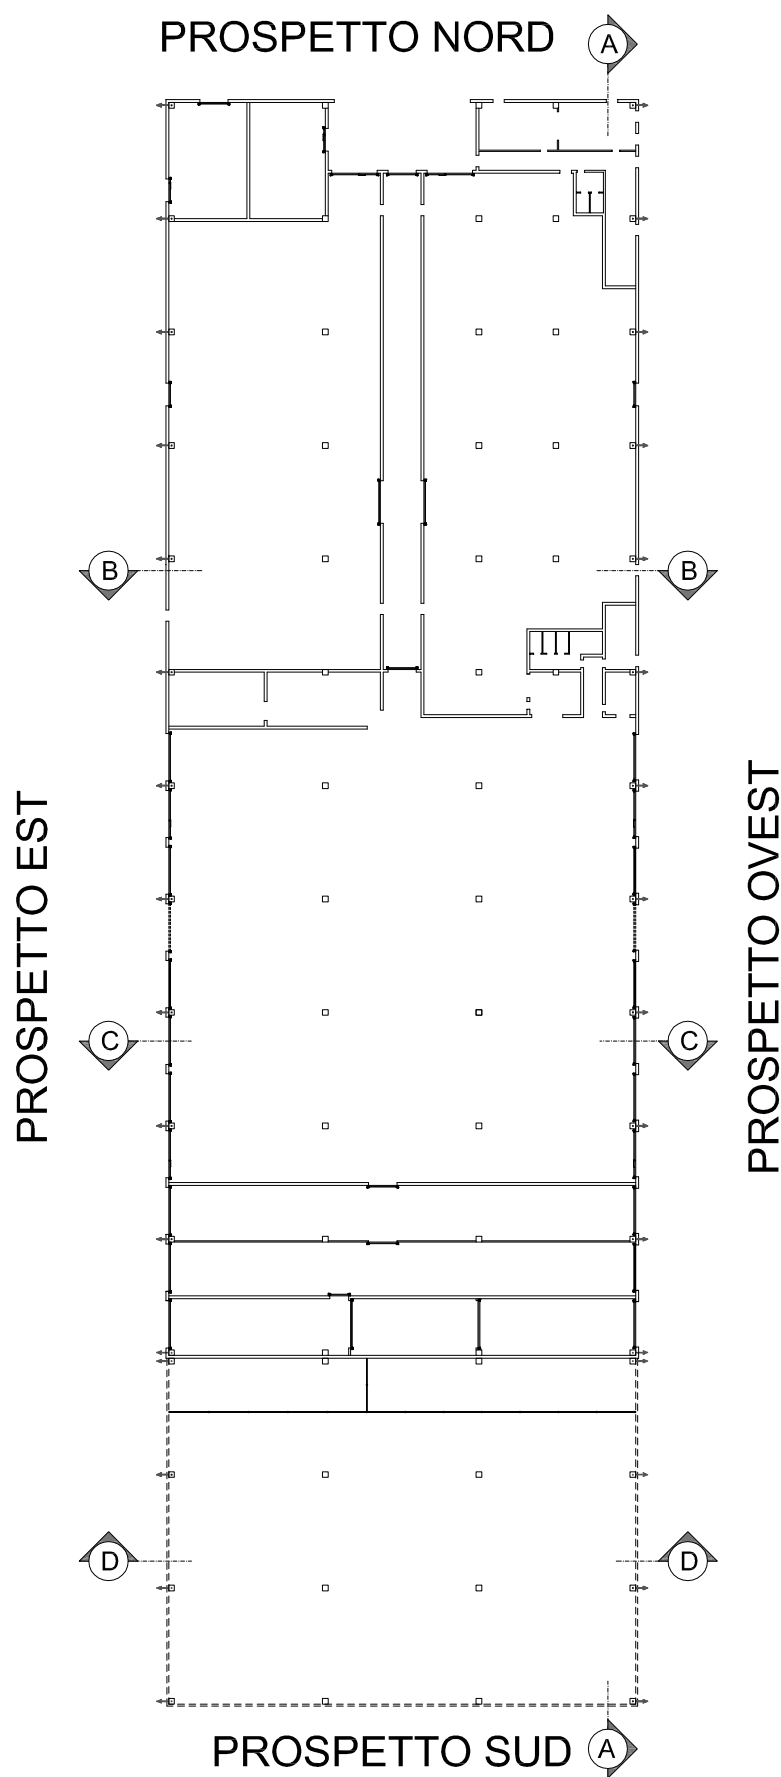

PLANIMETRIA GENERALE

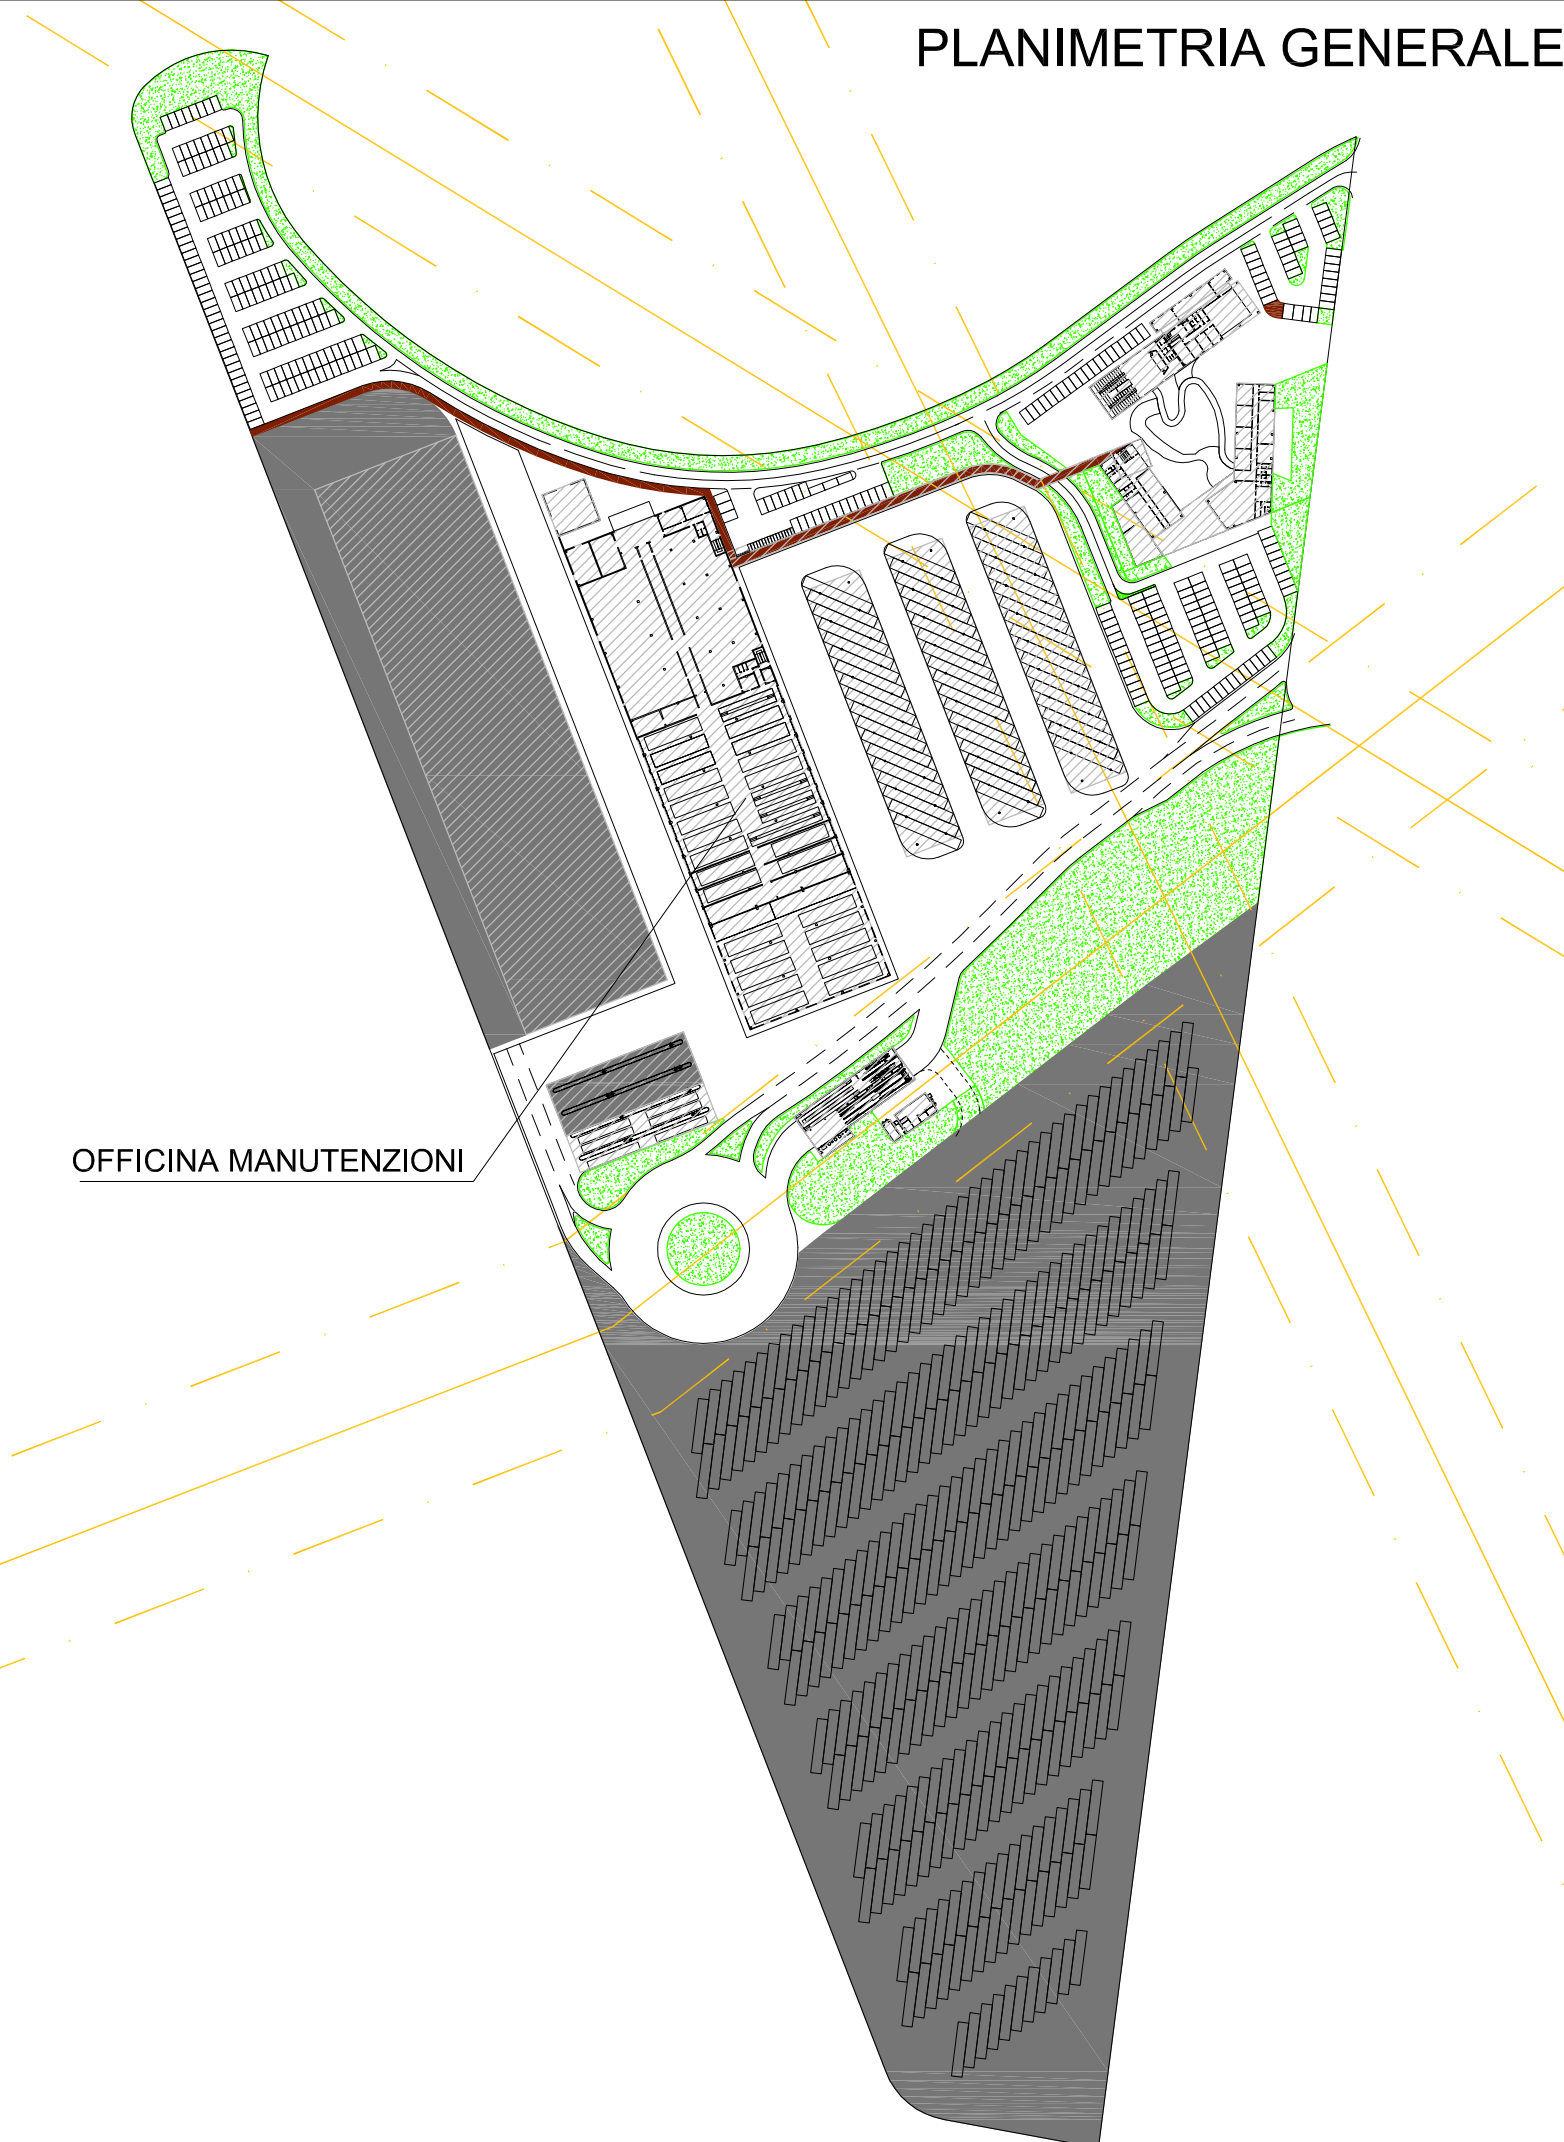

COMUNE DI VERONA
AZIENDA MOBILITA' TRASPORTI S.P.A.

SISTEMA DI TRASPORTO PUBBLICO DI TIPO FILOVIARIO

GARA D'APPALTO PER LA PROGETTAZIONE ESECUTIVA,
L'ESECUZIONE DEI LAVORI E LA FORNITURA DEI VEICOLI

OFFERTA TECNICA
B2 - PROGETTO DEFINITIVO

PROGETTO:
DEPOSITO
PROGETTO ARCHITETTONICO
Officina
Sezioni d'insieme

CONCURRENTE
ALT:

SOVECOI

CONSORZIO COOPERATIVE COSTRUZIONI
C.C.C.

APTS
Advanced Public
Transport Systems S.r.l.

MAZZI

Impresa Generale Costruzioni
S.p.A.

Balfour Beatty
Rail

ALPIQ

Alpiq Infrastruttura S.p.A.

SCALA
RIF. N°
ALLEGATO N°

1:200
PD-B0018-SE01-A2.dwg
PD 0101 SEDIA

PROGETTAZIONE
COORDINAMENTO R.F.P.

PROGETTO ARCHITETTONICO
DIRETTORE TECNICO
Dott. Ing. Massimo Raccosta

PROGETTO ARCHITETTONICO
DIRETTORE TECNICO
Dott. Arch. Valterio Battorelli

REV.	DATA	DESCRIZIONE	ELABORAZIONE	REDAZIONE	VERIFICA	APPROVAZIONE
A	01/01/2010	Emissione	Garza	Garza	Motta	Battorelli

Il presente documento non potrà essere copiato, riprodotto o altrimenti pubblicato, in tutto o in parte, senza il consenso scritto. Ogni utilizzo non autorizzato sarà perseguito a norma di legge.
This document may not be copied, reproduced or published, either in part or entirely, without the written permission. Unauthorised use will be prosecuted by law.