



Inquadramento Urbano - Scala 1:1000

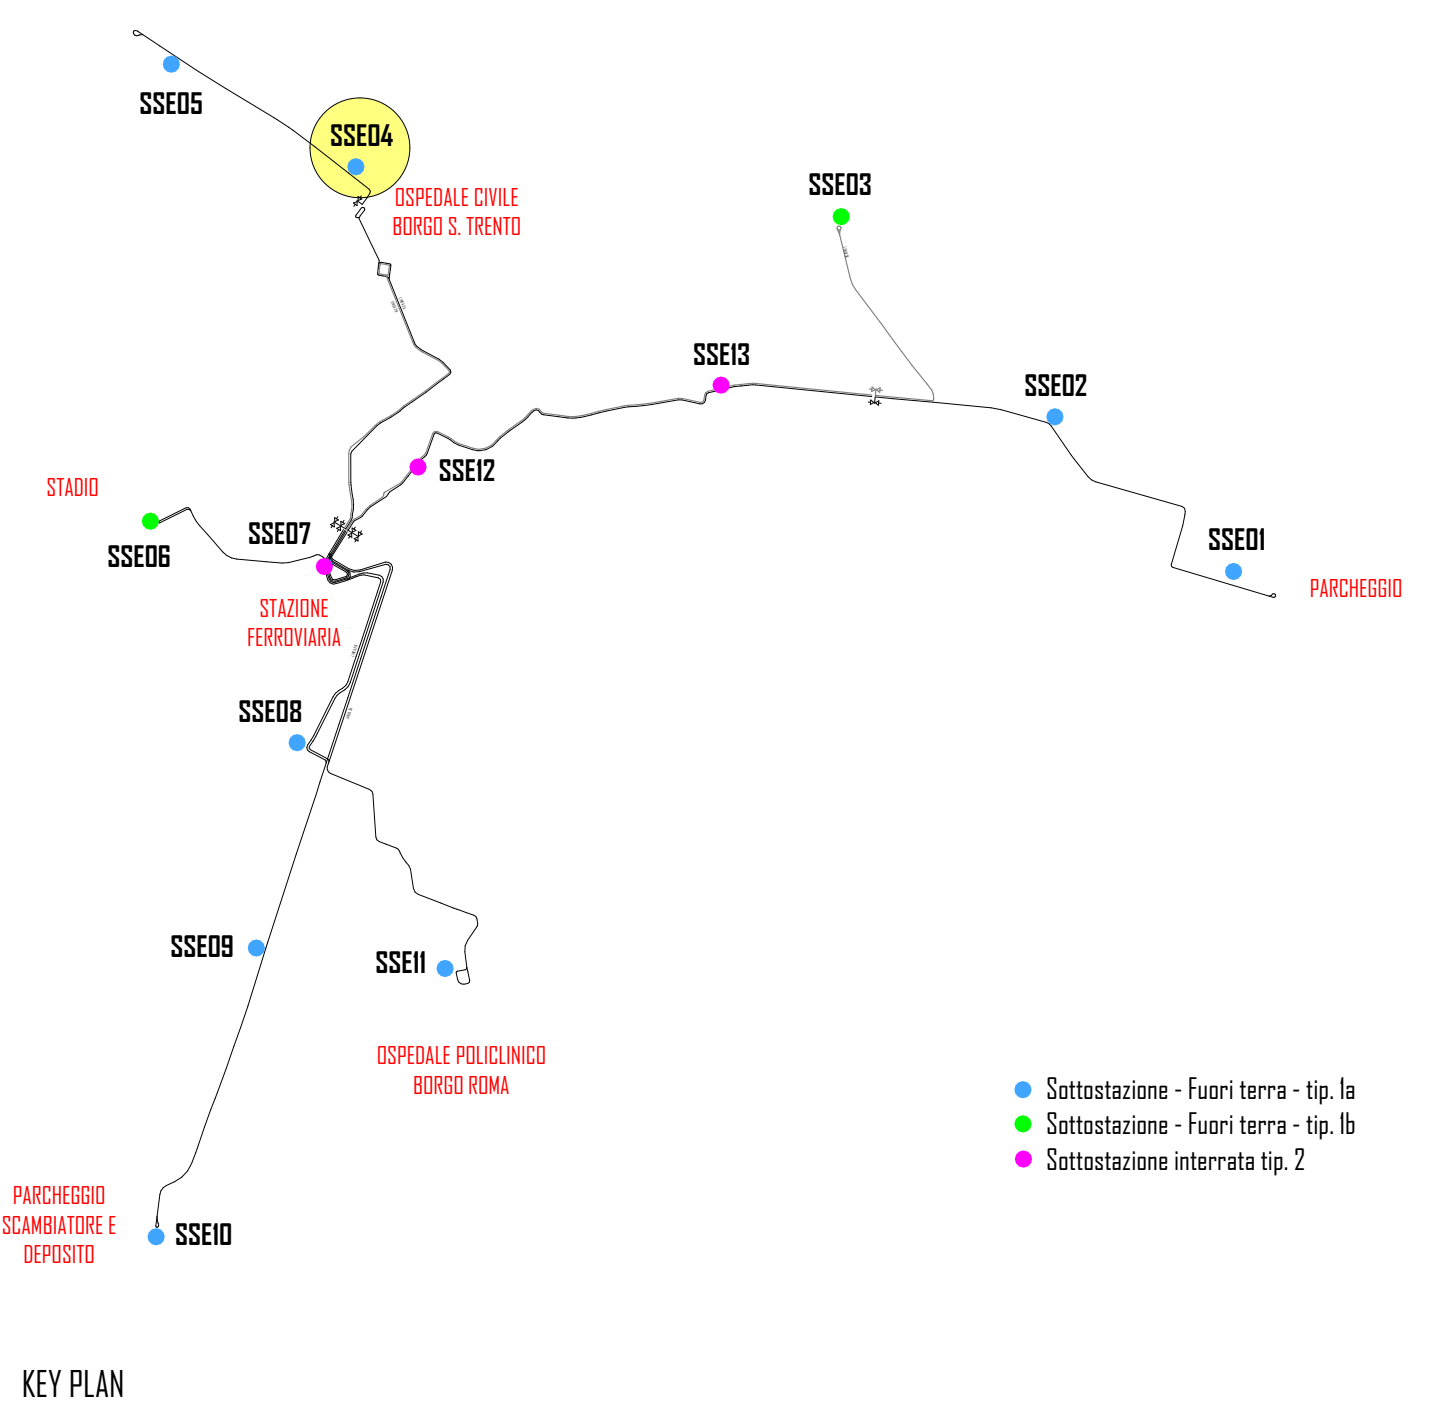


Verde pubblico


Estratto P.R.G. - Scala 1:5000

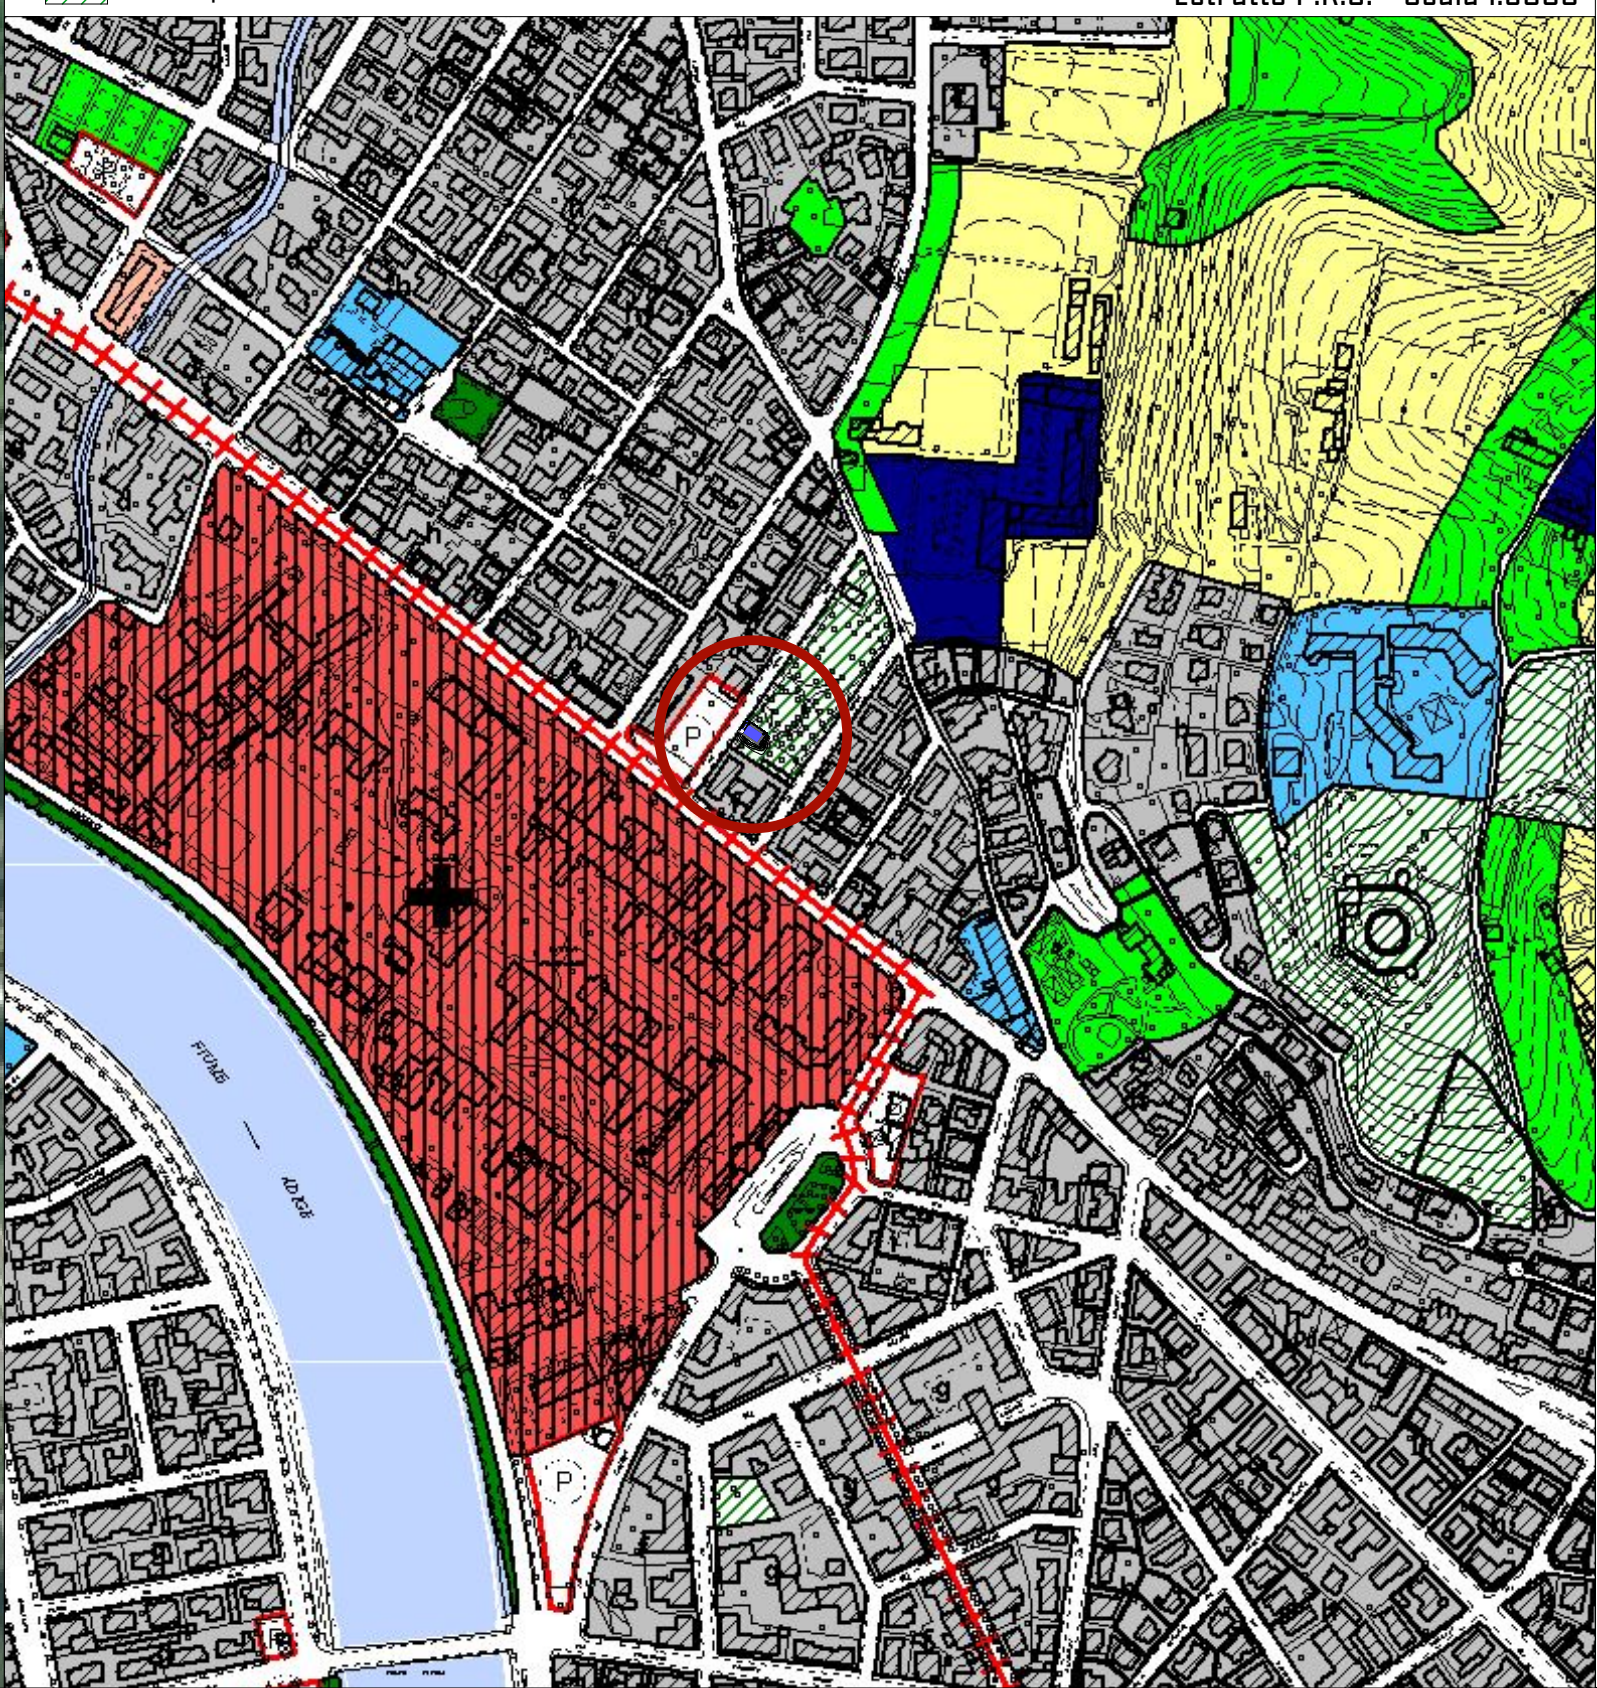

KEY PLAN

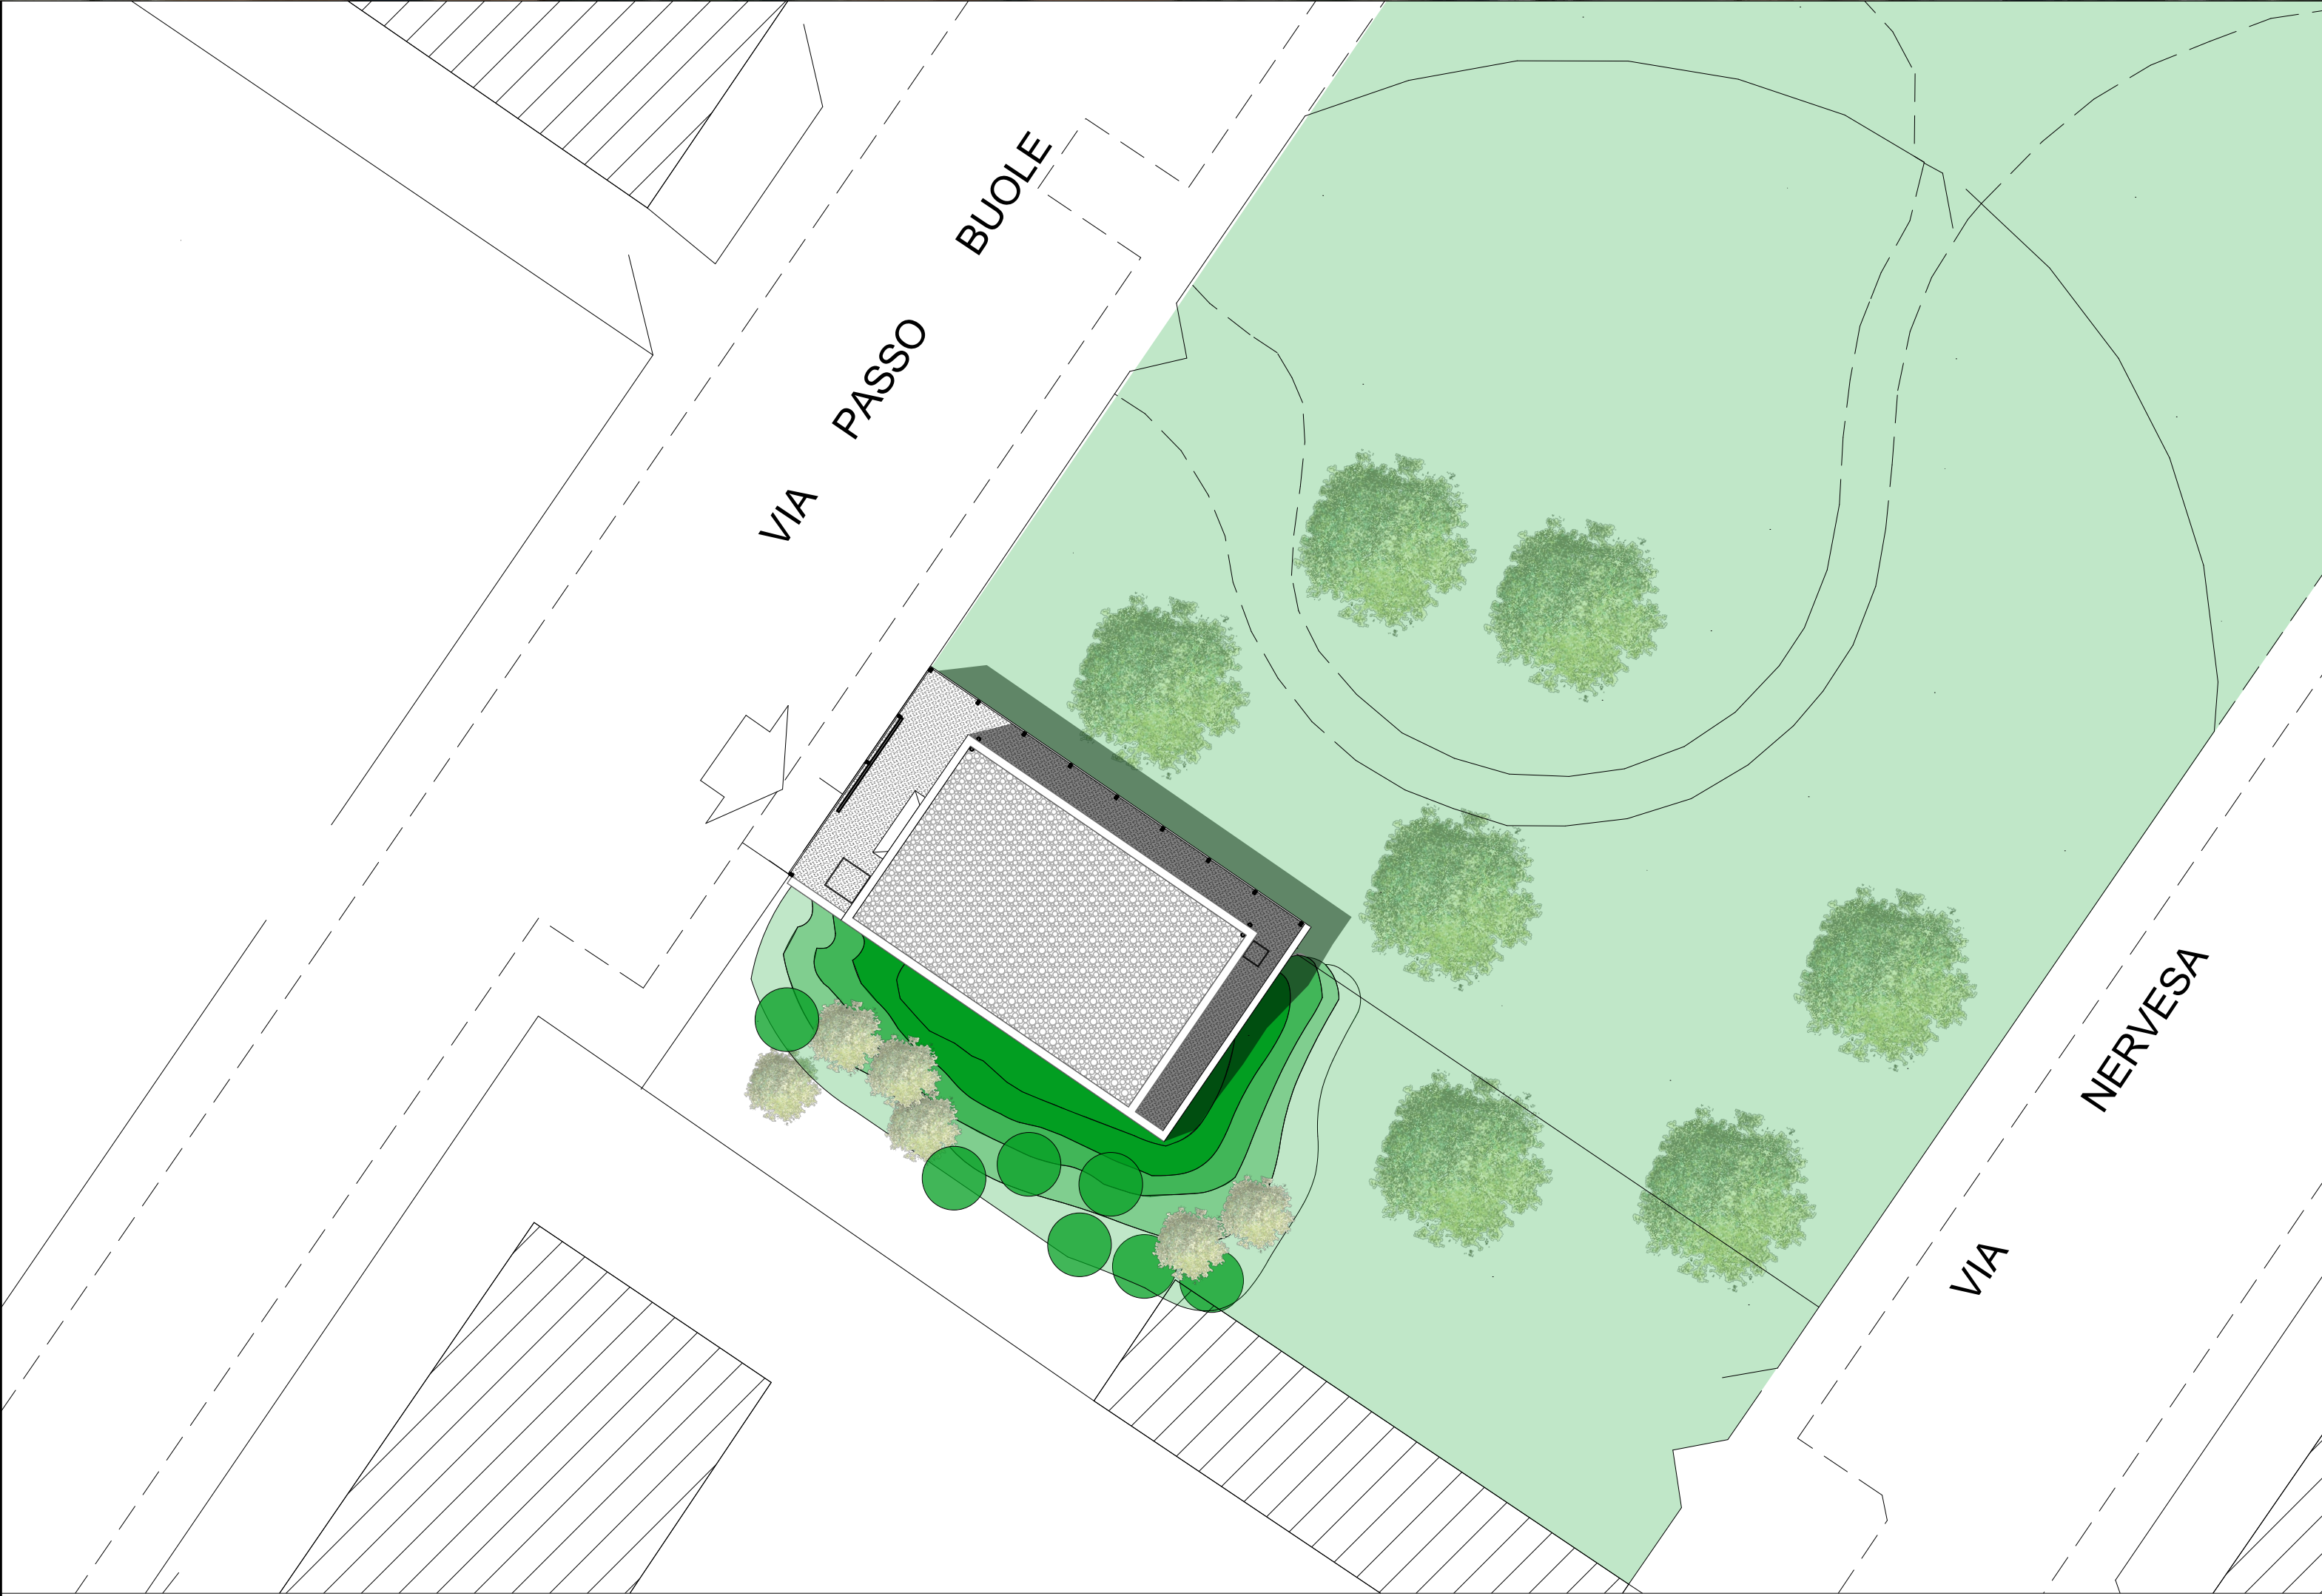

Inquadramento Planimetrico - Scala 1:200

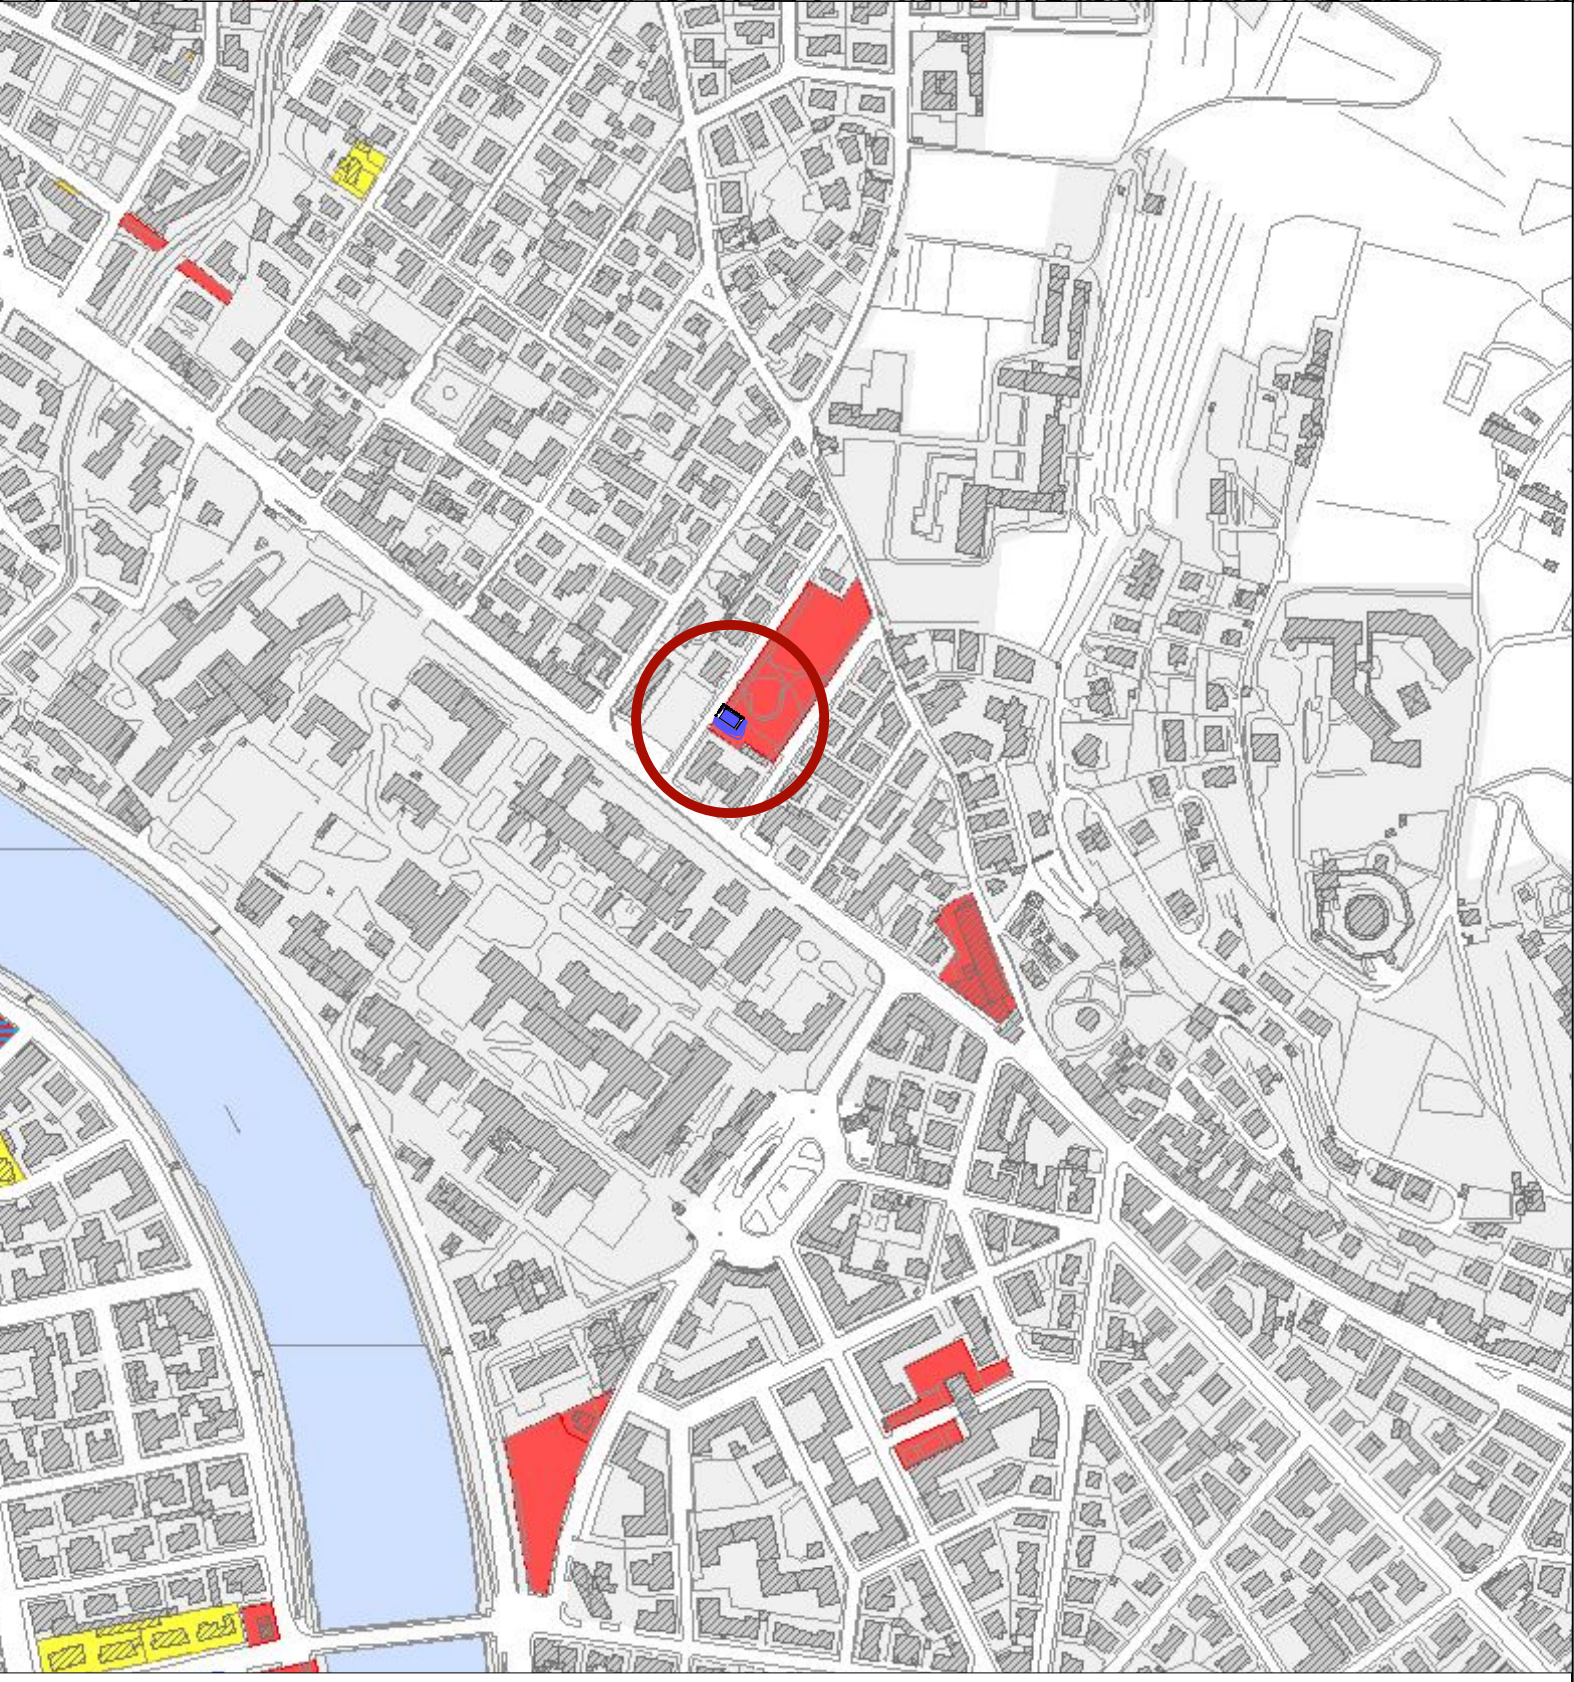

Proprietà comunale

Estratto Patrimonio Comunale - Scala 1:5000

COMUNE DI VERONA
AZIENDA MOBILITA' TRASPORTI S.P.A.

SISTEMA DI TRASPORTO PUBBLICO DI TIPO FILOVIARIO

GARA D'APPALTO PER LA PROGETTAZIONE ESECUTIVA,
L'ESECUZIONE DEI LAVORI E LA FORNITURA DEI VEICOLI

OFFERTA TECNICA
B2 - PROGETTO DEFINITIVO



PROGETTO :
SOTTOSTAZIONI
PROGETTO ARCHITETTONICO
Planimetrie di dettaglio:
Sottostazione SSE04

SCALA 1:500 - 1:1000 - 1:5000
RIF. N° PD ED100 PLO4A.dwg
ALLEGATO N° PD ED100 PLO4A

CONCORRENTE
ATI

PROGETTAZIONE
COSTITUENDO R.T.P.

REV.	DATA	DESCRIZIONE	ELABORAZIONE	REGISTRO	VISTO	APPROVATO
A	10/10/2010	Emissione	GIROPA	E. CAVALLO	A. ROSSIELLI	V. BUTTINI

Il presente documento non potrà essere copiato, riprodotto o altrimenti pubblicato, in tutto o in parte, senza il consenso scritto. Ogni utilizzo non autorizzato sarà perseguito a norma di legge.
This document may not be copied, reproduced or published, either in part or entirely, without the written permission. Unauthorized use will be prosecuted by law.

Il presente documento non potrà essere copiato, riprodotto o altrimenti pubblicato, in tutto o in parte, senza il consenso scritto. Ogni utilizzo non autorizzato sarà perseguito a norma di legge.
This document may not be copied, reproduced or published, either in part or entirely, without the written permission. Unauthorized use will be prosecuted by law.