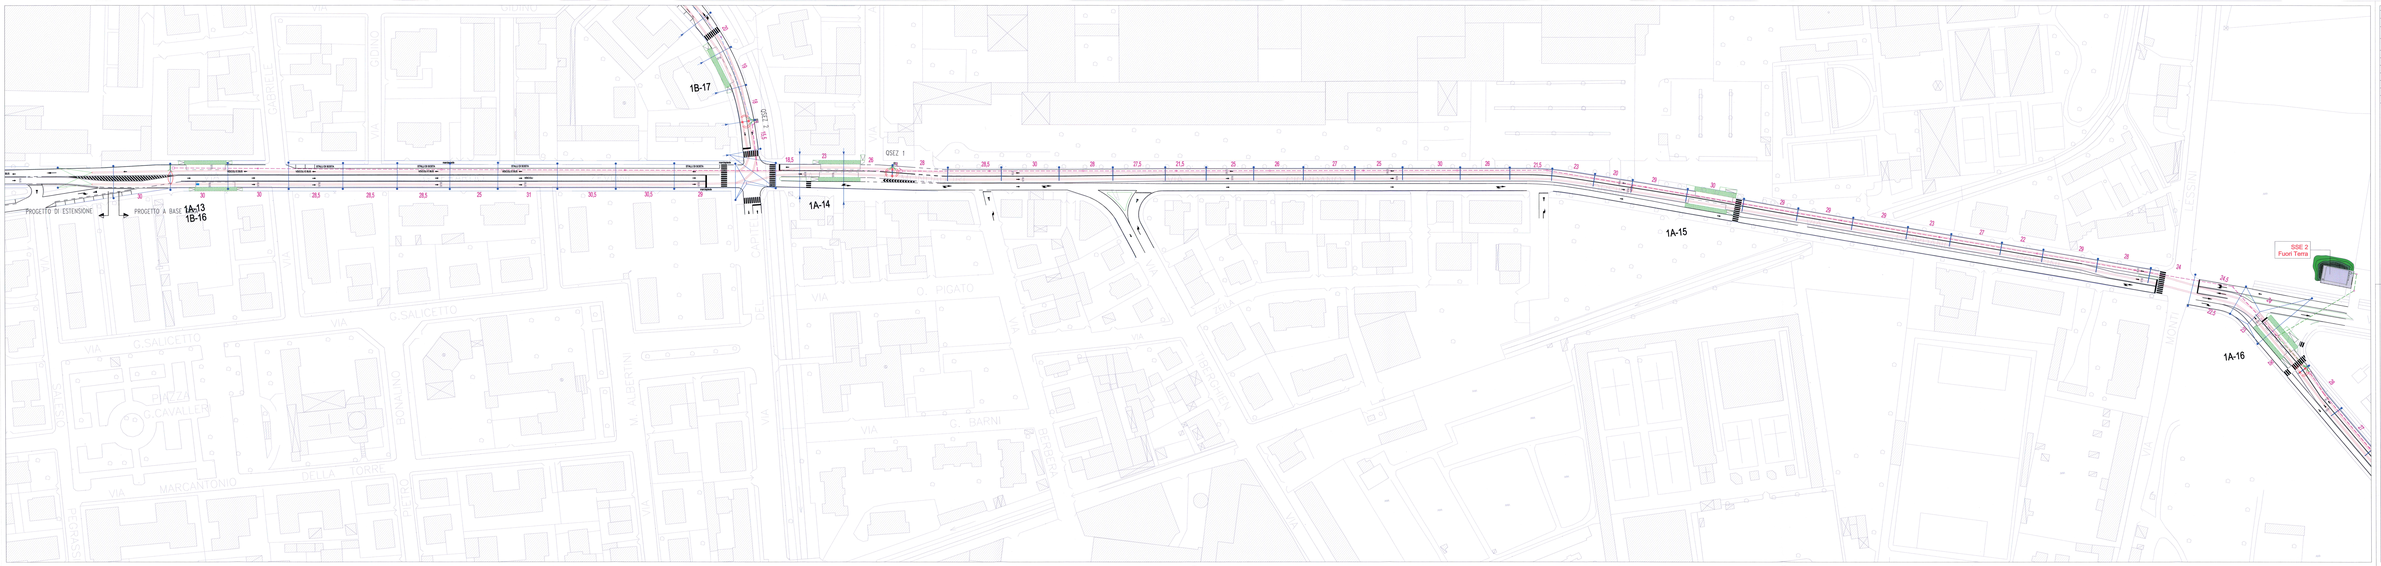

2B-3	
	BINARIO DI TRONCO
	LINEA FUORI-BINARIO PRINC. DI TRONCO
	EQ. FUORI TERRA
	EQ. INTERRATA
	CARROTTO DI TLB DI 20mm+10kgs per F.O.)
	CARROTTO (2 TLB DI 20mm+10kgs per F.O.)
	CARROTTO (10kgs per F.O.)
	POZZETTO ARMATURA Dim. 600X600 cm
	POZZETTO REALIZZ. FUORI Dim. 120X120X120 cm
	SAVOIA A AGHI
	PALO

LEGENDA

	PALO CON SCAMBIATORE PUBBLICO
	PALO CON ANTENNA
	TRASFORMATORE DI SOTTOSTAZIONE
	CAPANNCINA DELLA CAMPANA
	ASTONE DI CONNESSO DELLA LINEA DI CONTATTO
	BITLAME
	SEGUENTE DI SEZIONE
	COLLEGAMENTO COMPOTENZIALI
	ATMANN SEZIONATORE (SSE2)
	ALIMENTAZIONE E COLLEGAMENTI FUORI
	TERZO DI ALLONTANAMENTO ATTE DI CAPTAZIONE

COMUNE DI VERONA
AZIENDA MOBILITÀ TRASPORTI S.P.A.

SISTEMA DI TRASPORTO PUBBLICO DI TIPO FILOVIARIO

GARA D'APPALTO PER LA PROGETTAZIONE ESECUTIVA, L'ESECUZIONE DEI LAVORI E LA FORNITURA DEI VEICOLI

DIFFIDA TECNICA
02 - PROGETTO DEFINITIVO

PROGETTO:

IMPIANTI LINEA DI CONTATTO

PIANO DI ELETTRIFICAZIONE - TAV.D4
RILEVAMA - VIA CORONA

Dis: CSB
V. P: FERRAFIORA
A.UOLP: PR GIORGIO PESALA

CONSULENTI:
-

PROGETTISTI:
CONSORZIO

SOVECO
APTS
MAZZI
ALPIG
Rodinor Steelfix
FRA

00	00	EMISSIONE				CSB	PPESALA
						CONTROLLATO	APPROVATO
1	2	3	4	5	6	7	8
1	2	3	4	5	6	7	8

Il presente documento non può essere copiato, trasmesso, pubblicato o utilizzato in alcun modo senza il consenso scritto. Per tutti i diritti di proprietà intellettuale e industriale.
Il presente documento non può essere copiato, trasmesso, pubblicato o utilizzato in alcun modo senza il consenso scritto. Per tutti i diritti di proprietà intellettuale e industriale.