STATO ATTUALE

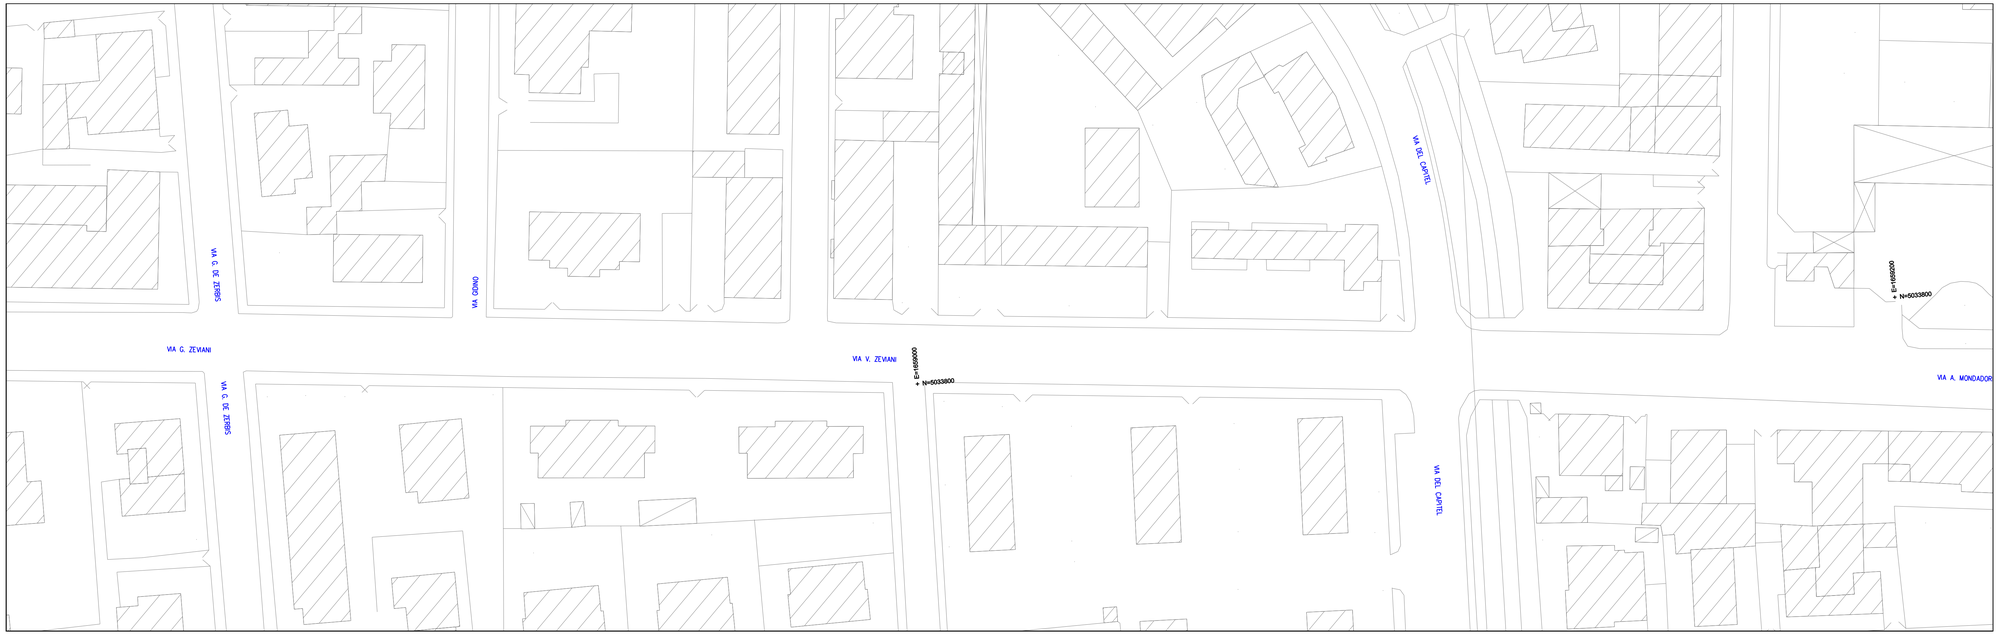

PIANTA CHIAVE

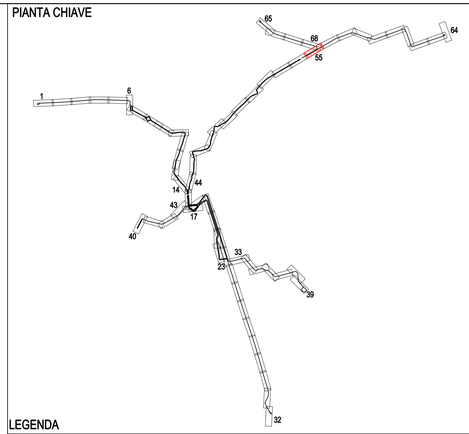

LEGENDA

CANALE STRADALE

- CORSIA PROMISCUA RISERVATA TRASPORTO PUBBLICO
- CORSIA PROMISCUA LIBERA
- CORSIA PER TRASPORTO PRIVATO
- CORSIA PROMISCUA LIBERA CON LIMITAZIONI AL TRASPORTO PRIVATO
- PAVIMENTAZIONE IN CONGLOMERATO BITUMINOSO/ PAVIMENTAZIONE IN PAVE'
- SEGNALETICA ORIZZONTALE
- STALLI DI SOSTA LATERALI
- UBICAZIONE ATTRAVERSAMENTO PEDONALE
- ELEMENTO SORMONTABILE DI ASFALTO DECORATO
- ELEMENTO INSORMONTABILE DI ARREDO (CORDOLO/AIUOLA)

FERMATE

- FERMATA TRASPORTO PUBBLICO
- BANCHINA DI FERMATA E TIPOLOGIA
- RAMPA DI ACCESSO ALLA BANCHINA
- 1A-08 — LINEA - NUMERO FERMATA
- 1A-C01 — LINEA - NUMERO FERMATA DI CAPOLINEA

INCROCI SEMAFORIZZATI

- SC01 — INCROCIO SEMAFORICO CENTRALIZZATO
- SP11 — NUOVO INCROCIO SEMAFORICO DI PROGETTO
- SP20 — ADEGUAMENTO INCROCIO ESISTENTE

STATO DI PROGETTO

COMUNE DI VERONA
AZIENDA MOBILITA' TRASPORTI S.P.A.

SISTEMA DI TRASPORTO PUBBLICO DI TIPO FILOVIARIO

GARA D'APPALTO PER LA PROGETTAZIONE ESECUTIVA, L'ESECUZIONE DEI LAVORI E LA FORNITURA DEI VEICOLI

OFFERTA TECNICA
B2 - PROGETTO DEFINITIVO

PROGETTO :

OPERE STRADALI
PROGETTO DEL CANALE STRADALE
Stato di fatto e di Progetto
Stazione F.S. - Via Mondadori (Linea 1AB) - Planimetria Tav. 55/68

SCALA	1:500
RIF. N°	PD B0103 PL55A.dwg
ALLEGATO N°	PD B0103 PL55A

CONCORRENTE
ATI:

SOVECO COSTRUZIONI SPA — CONSORZIO COOPERATIVE COSTRUZIONI s.c.c. — MAZZI Impresa Generale Costruzioni S.p.A. — APTS Advanced Public Transport Systems Srl — ALPIQ Alpiq erfec Verona S.p.A. — Balfour Beatty Rail

PROGETTAZIONE
COSTITUENDO R.T.P.:

CREATECNA (MANDATARIA/CAPOGRUPPO)
DIRETTORE TECNICO
Dott. Ing. Massimo Racconto

GRA
DIRETTORE TECNICO
Dott. Arch. Valentina Butturini

REV.	DATA	DESCRIZIONE	ELABORAZIONE	RISCATTO	VISTO	APPROVATO
A	Dic. 2018	Emissione	Technital	Cavicchini	Efficosli	Ramon

Il presente documento non potrà essere copiato, riprodotto e altrimenti pubblicato, in tutto o in parte, senza il consenso scritto. Ogni utilizzo non autorizzato sarà perseguito a norma di legge.
This document may not be copied, reproduced or published, either in part or entirely, without the written permission. Unauthorized use will be prosecuted by law.