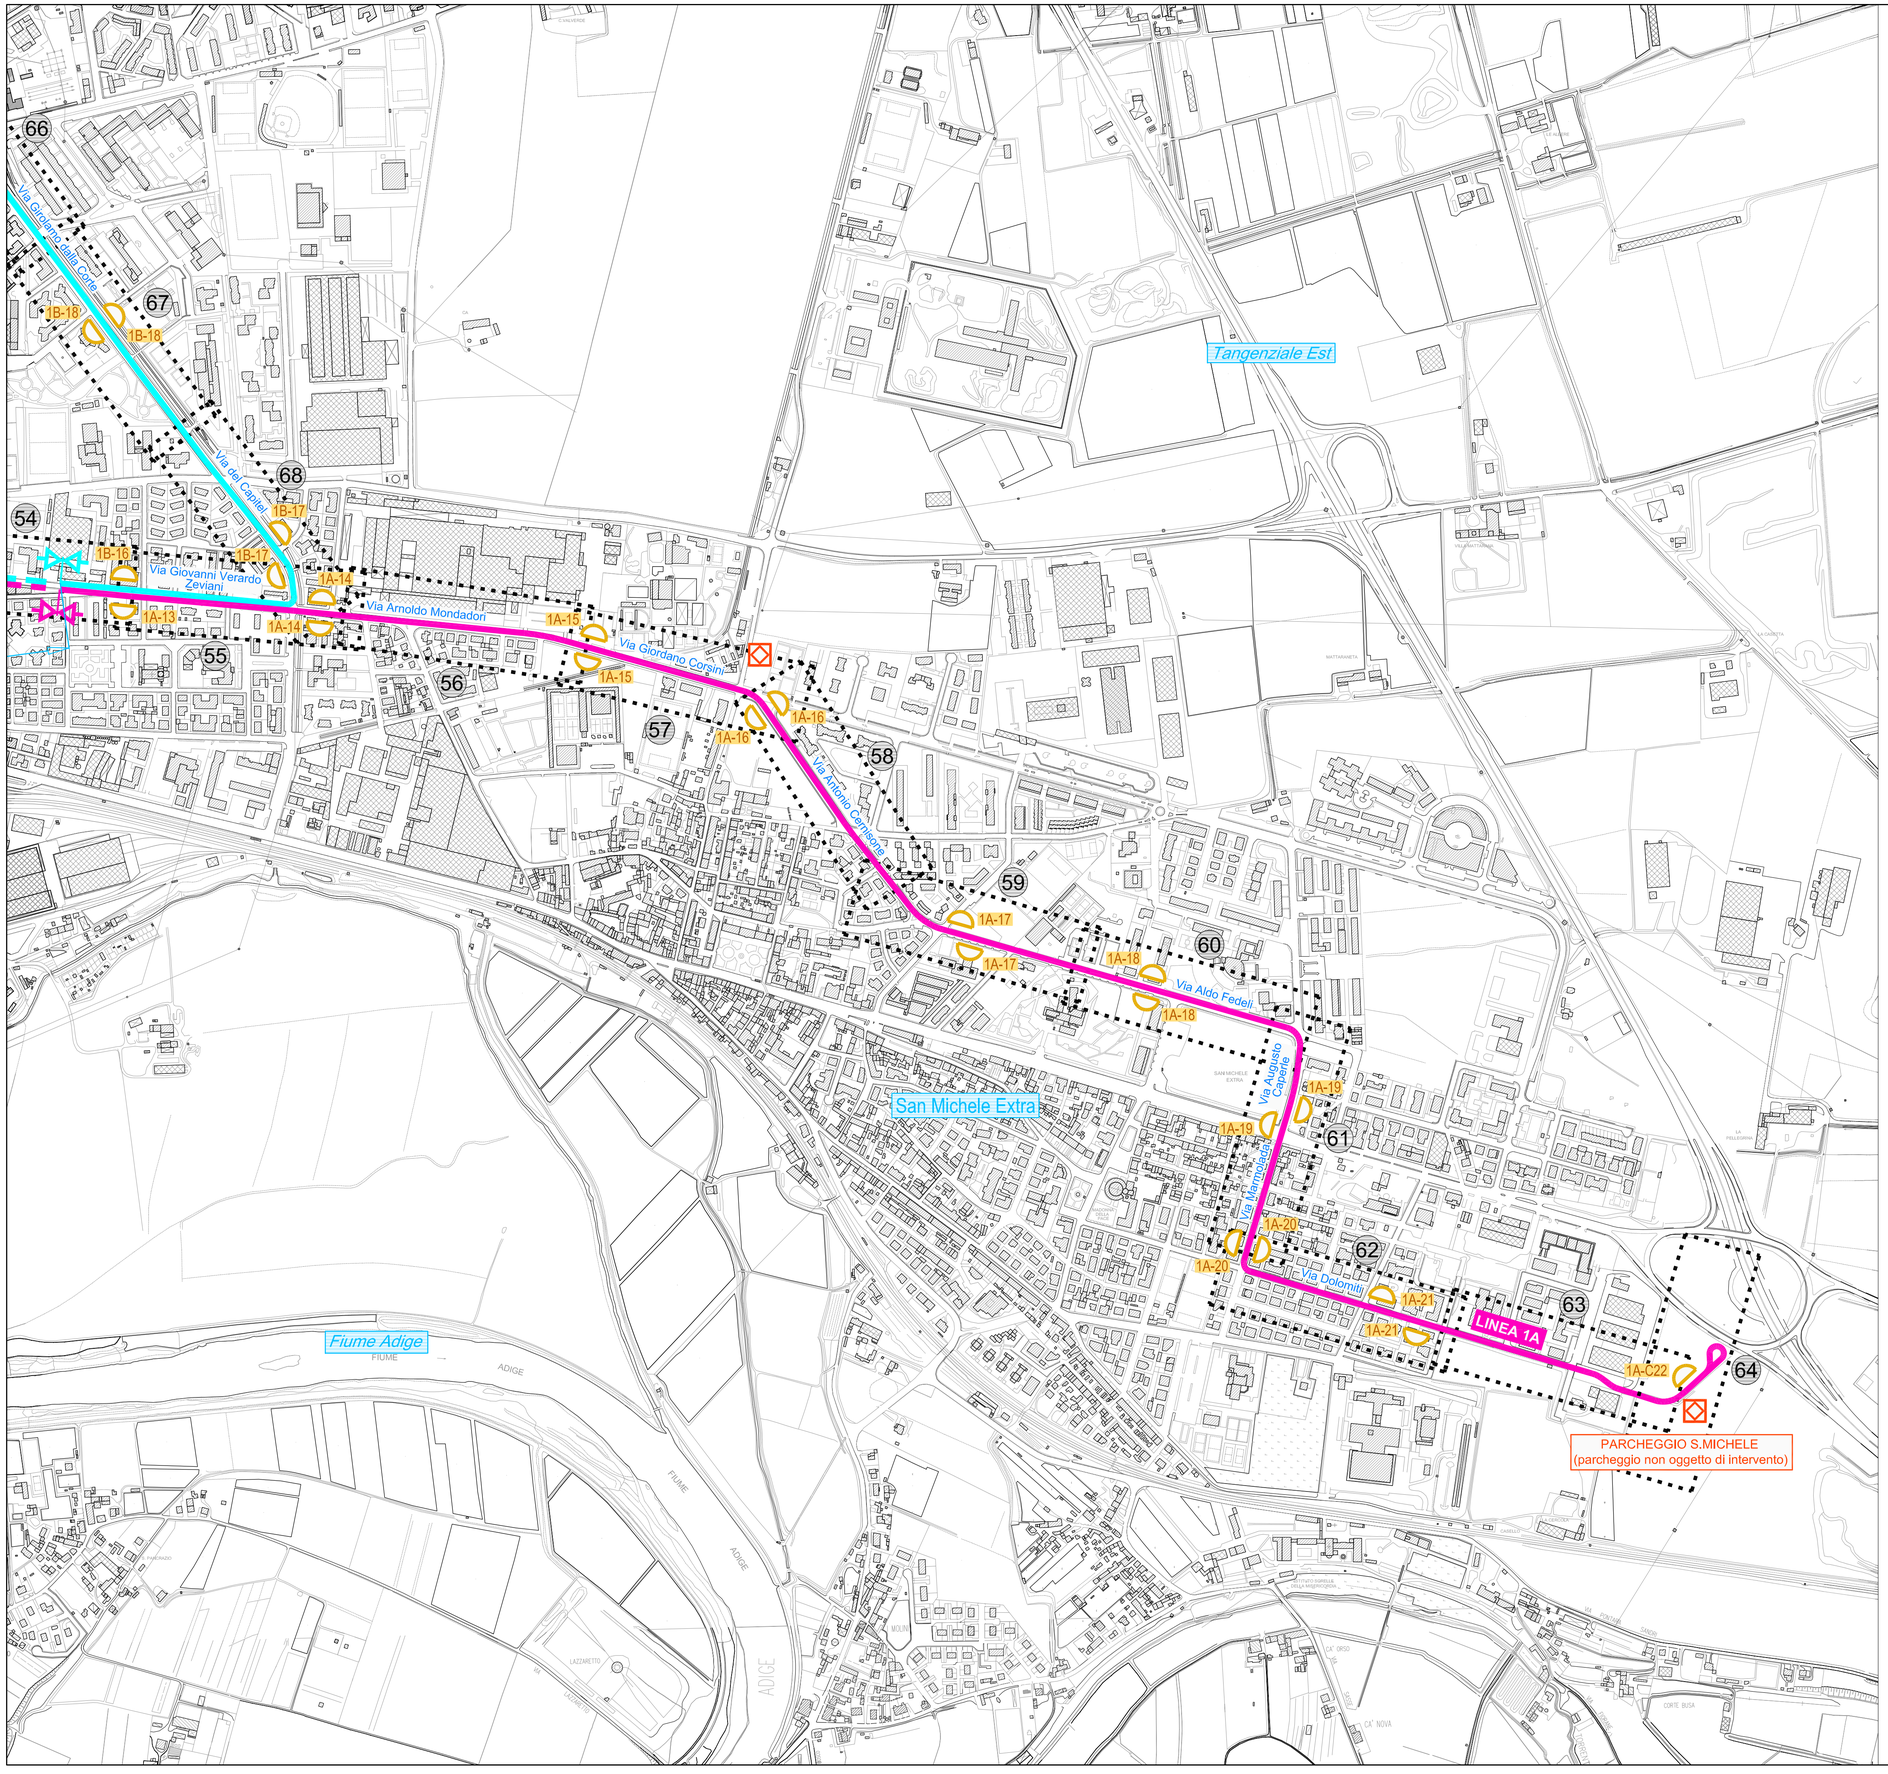

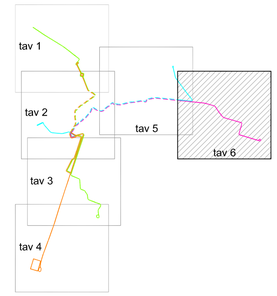

QUADRO D'UNIONE
1:100.000

LEGENDA

LINEA 1A S.Michele-Stazione — elettrificata / non elettrificata

LINEA 1B Rondò della Corte-Stadio — elettrificata / non elettrificata

LINEA 2A Borgo Roma-Cà di Cozzi — elettrificata / non elettrificata

LINEA 2B Borgo Trento-Verona Sud — elettrificata / non elettrificata

CAPOLINEA — OSPEDALE CIVILE BORGO TRENTO

FERMATA — 2A-15

SOTTOSTAZIONI DI PROGETTO — fuori terra / interrata

SOTTOSTAZIONI DI PROGETTO FUTURE — fuori terra / interrata

AREA ZTL

AREA ZTL FUTURA

AREA ATO4 "La città degli eventi"

9 — INQUADRAMENTI CON NUMERAZIONE DELLE TAVOLE IN SCALA 1:500

Toponomastica

QUARTIERE: Borgo Trento

ELEMENTI INFRASTRUTTURALI E GEOGRAFICI: *Fiume Adige*

VIE E PIAZZE: Piazzale XXV Aprile

COMUNE DI VERONA
AZIENDA MOBILITA' TRASPORTI S.P.A.

SISTEMA DI TRASPORTO PUBBLICO DI TIPO FILOVIARIO

GARA D'APPALTO PER LA PROGETTAZIONE ESECUTIVA, L'ESECUZIONE DEI LAVORI E LA FORNITURA DEI VEICOLI

OFFERTA TECNICA
B2 - PROGETTO DEFINITIVO

PROGETTO :

OPERE STRADALI
PROGETTO DEL CANALE STRADALE
QUADRO D'UNIONE
Planimetria d'inquadramento generale - Tav. 6 di 6

SCALA	1:5000
RIF. N°	PD B0102 PG06A.dwg
ALLEGATO N°	PD B0102 PG06A

CONCORRENTE
ATI:

SOVECO COSTRUZIONI SPA — CONSORZIO COOPERATIVE COSTRUZIONI CCC Società cooperativa (MANDATARIA/CAPOGRUPPO) — MAZZI Impresa Generale Costruzioni S.p.A. — APTS Advanced Public Transport Systems Srl — ALPIQ Alpiq InTec Verona S.p.A. — Balfour Beatty Rail

PROGETTAZIONE
COSTITUENDO R.T.P.:

PROGETTPLAN (MANDATARIA/CAPOGRUPPO)
DIRETTORE TECNICO
Dott. Ing. Massimo Riccoata

GIRPA
DIRETTORE TECNICO
Dott. Arch. Valentino Batterini

REV.	DATA	DESCRIZIONE	ELABORAZIONE	REDATTO	VISTO	APPROVATO
A	Dic. 2010	Emissione	Technital	Follesa	EPiccoli	Renzo

Il presente documento non potrà essere copiato, riprodotto o altrimenti pubblicato, in tutto o in parte, senza il consenso scritto. Ogni utilizzo non autorizzato sarà perseguito a norma di legge.
This document may not be copied, reproduced or published, either in part or entirely, without the written permission. Unauthorized use will be prosecuted by law.