PROFILO LONGITUDINALE ASSE 2

LINEE 2A 2B
piazzale A. Stefani - piazza R. Simoni

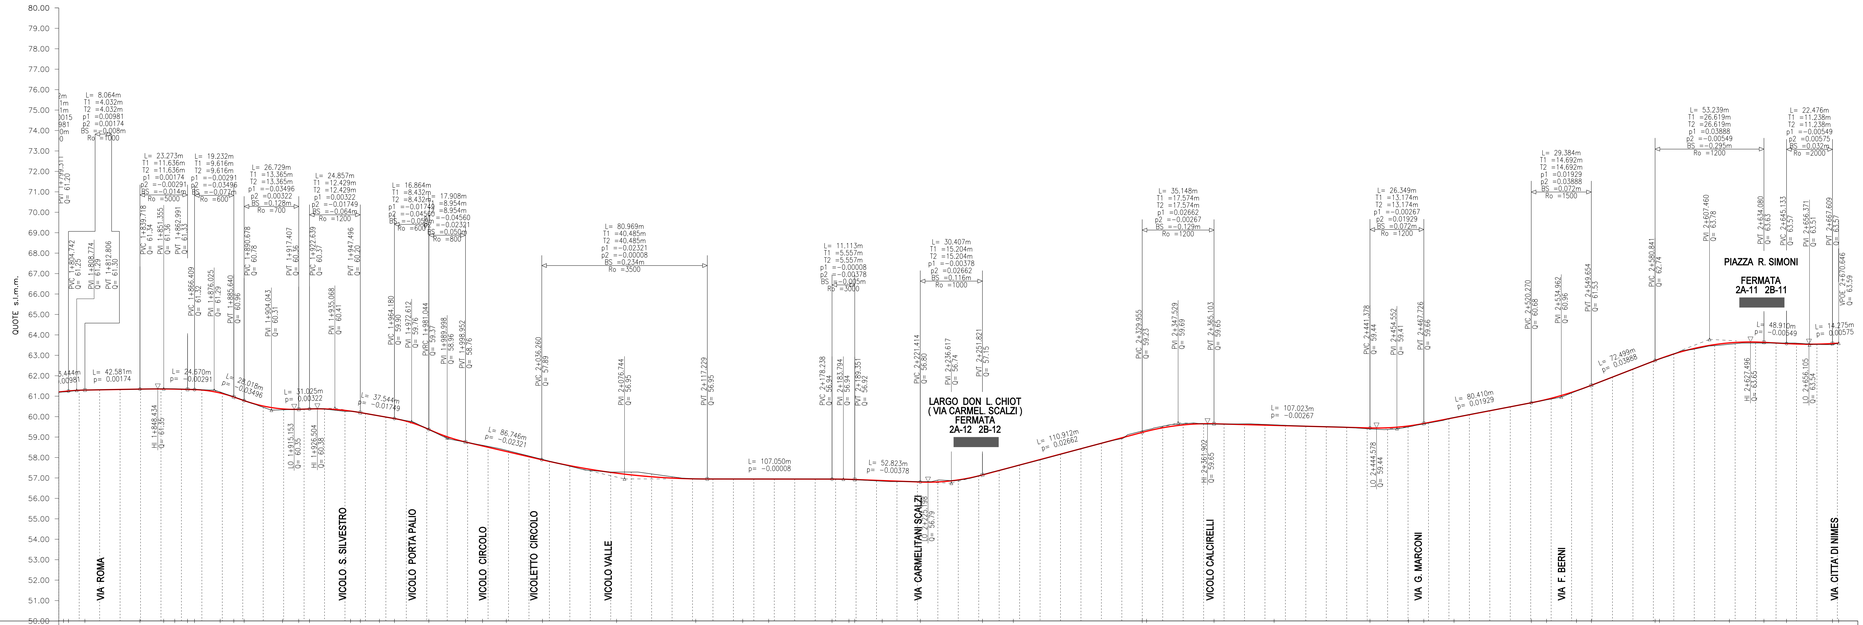

PUNTI PRINCIPALI ORIZZ. :	PI 1+802.33 · PI 1+851.35 · PI 1+856.75 · PI 1+878.95 · PI 1+909.49 · PI 1+942.74 · PI 1+956.83 · PI 2+007.31 · PI 2+036.59 · PI 2+072.90 · PI 2+111.60 · PI 2+147.28 · PI 2+166.52 · PI 2+202.78 · PI 2+266.90 · PI 2+332.14 · PI 2+394.48 · PI 2+460.13 · PI 2+482.48 · PI 2+527.78 · PI 2+542.38 · PI 2+582.96 · PI 2+617.14 · POZ 2+670.65
PUNTI PRINCIPALI VERT. :	PVC 1+804.74 · PVT 1+812.81 · PVC 1+839.72 · PVT 1+850.99 · PVC 1+856.41 · PVC 1+885.64 · PVT 1+890.68 · PVT 1+917.41 · PVC 1+922.64 · PVT 1+947.50 · PVC 1+964.18 · PVC 1+981.04 · PVT 1+998.95 · PVT 2+018.91 · PVT 2+134.58 · PVC 2+178.24 · PVT 2+189.35 · PVC 2+221.41 · PVT 2+251.82 · PVC 2+329.95 · PVT 2+365.10 · PVC 2+441.38 · PVC 2+467.73 · PVC 2+520.27 · PVT 2+549.65 · PVT 2+634.08 · PVC 2+645.13 · PVT 2+667.61 · POZ 2+670.65
QUOTE DEL TERRENO :	60.22 · 61.30 · 61.31 · 61.34 · 61.36 · 61.36 · 61.34 · 61.33 · 61.20 · 61.06 · 60.79 · 60.46 · 60.33 · 60.26 · 60.20 · 60.03 · 59.90 · 59.57 · 59.57 · 58.73 · 58.60 · 58.32 · 57.91 · 57.82 · 57.36 · 57.28 · 57.06 · 56.95 · 56.95 · 56.95 · 56.95 · 56.95 · 56.84 · 56.84 · 56.82 · 56.82 · 57.28 · 57.29 · 57.36 · 57.54 · 57.88 · 58.43 · 58.92 · 59.29 · 59.33 · 59.53 · 59.64 · 59.63 · 59.64 · 59.60 · 59.57 · 59.50 · 59.50 · 59.44 · 59.40 · 59.54 · 59.66 · 59.90 · 59.90 · 60.29 · 60.68 · 60.82 · 61.16 · 61.19 · 61.53 · 61.93 · 62.71 · 62.74 · 62.82 · 63.30 · 63.54 · 63.56 · 63.60 · 63.60 · 63.60 · 63.53 · 63.59
QUOTE DI PROGETTO :	61.52 · 61.35 · 61.31 · 61.34 · 61.35 · 61.34 · 61.33 · 61.15 · 61.06 · 60.78 · 60.52 · 60.38 · 60.26 · 60.20 · 60.03 · 59.90 · 59.57 · 59.57 · 58.73 · 58.60 · 58.29 · 57.91 · 57.85 · 57.51 · 57.33 · 57.25 · 57.07 · 57.00 · 56.97 · 56.94 · 56.94 · 56.94 · 56.94 · 56.94 · 56.93 · 56.92 · 56.88 · 56.87 · 56.80 · 56.80 · 56.90 · 57.15 · 57.36 · 57.55 · 57.90 · 58.43 · 58.96 · 59.23 · 59.33 · 59.45 · 59.65 · 59.65 · 59.61 · 59.57 · 59.55 · 59.50 · 59.50 · 59.44 · 59.54 · 59.66 · 59.90 · 59.90 · 60.28 · 60.68 · 60.84 · 61.19 · 61.53 · 61.93 · 62.71 · 62.74 · 62.82 · 63.34 · 63.61 · 63.63 · 63.63 · 63.60 · 63.57 · 63.55 · 63.53 · 63.59
DISTANZE PARZIALI :	2.77 · 2.84 · 8.66 · 7.19 · 18.02 · 11.35 · 5.40 · 3.42 · 7.24 · 5.04 · 5.04 · 9.32 · 9.49 · 7.25 · 2.84 · 7.26 · 4.75 · 3.13 · 4.18 · 5.83 · 7.03 · 7.03 · 5.83 · 7.03 · 7.03 · 1.88 · 16.59 · 3.41 · 20.00 · 12.29 · 7.10 · 20.00 · 11.60 · 8.40 · 14.48 · 5.42 · 7.28 · 12.72 · 18.24 · 5.63 · 5.63 · 5.63 · 5.63 · 16.88 · 7.21 · 7.21 · 18.59 · 11.82 · 8.18 · 6.90 · 13.10 · 20.00 · 20.00 · 9.95 · 2.19 · 7.86 · 20.00 · 5.10 · 14.90 · 14.48 · 5.52 · 20.00 · 29.88 · 18.03 · 7.59 · 7.24 · 2.86 · 17.52 · 20.00 · 7.51 · 7.31 · 14.28 · 7.27 · 10.35 · 20.00 · 7.24 · 2.86 · 17.04 · 7.14 · 2.86 · 14.08 · 5.52 · 5.13 · 14.87 · 7.51 · 3.04
DISTANZE PROGRESSIVE :	1+802.33 · 1+804.74 · 1+812.81 · 1+839.72 · 1+850.35 · 1+856.75 · 1+862.99 · 1+866.41 · 1+878.95 · 1+885.64 · 1+890.68 · 1+900.00 · 1+909.49 · 1+917.41 · 1+922.64 · 1+940.74 · 1+947.50 · 1+956.83 · 1+964.18 · 1+981.04 · 1+998.95 · 2+007.31 · 2+018.91 · 2+036.59 · 2+072.90 · 2+100.00 · 2+111.60 · 2+134.58 · 2+147.28 · 2+166.52 · 2+178.24 · 2+189.35 · 2+202.78 · 2+221.41 · 2+251.82 · 2+266.90 · 2+300.00 · 2+329.95 · 2+332.14 · 2+365.10 · 2+394.48 · 2+441.38 · 2+460.13 · 2+467.73 · 2+482.48 · 2+500.00 · 2+520.27 · 2+527.78 · 2+542.38 · 2+549.65 · 2+582.96 · 2+600.00 · 2+617.14 · 2+634.08 · 2+645.13 · 2+667.61 · 2+670.65
ETTOMETRICHE :	8 · Km 1,9 · Km 2 · Km 2,1 · Km 2,2 · Km 2,3 · Km 2,4 · Km 2,5 · Km 2,6
TOPONOMASTICA :	CORSO CASTELVECCHIO · STRADONE PORTA PALIO · STRADONE PORTA PALIO · LARGO DON G. CHIOT · VIA CARMELITANI SCALZI · PIAZZA S. SPIRITO · VIA G. DELLA CASA · PIAZZA R. SIMONI

PIANTA CHIAVE

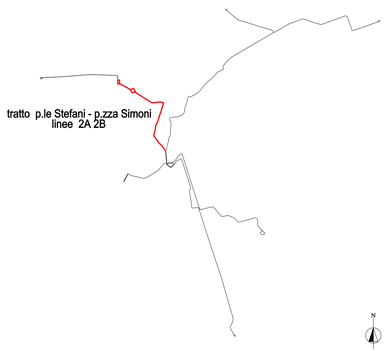

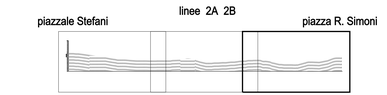

COMUNE DI VERONA
AZIENDA MOBILITA' TRASPORTI S.P.A.

SISTEMA DI TRASPORTO PUBBLICO DI TIPO FILOVIARIO

GARA D'APPALTO PER LA PROGETTAZIONE ESECUTIVA, L'ESECUZIONE DEI LAVORI E LA FORNITURA DEI VEICOLI

OFFERTA TECNICA
B2 - PROGETTO DEFINITIVO

PROGETTO :

OPERE STRADALI
PROGETTO DEL CANALE STRADALE
Profili longitudinali di progetto
Asse 2: Piazzale Stefani - Piazza Renato Simoni (Linee 2A8) - Tav. 3 di 3

SCALA	1:1000/1:100
REF. N°	PD0B0DAPRO03A.dwg
ALLEGATO N°	PD B0D04 PROBA

CONCORRENTE
ATI:

SOVECO (CAPOGRUPPA) · CONSORZIO COOPERATIVE COSTRUZIONI (MANDANTE) · MAZZI (MANDANTE) · APTS (Advanced Public Transport Systems S.p.A.) · ALPIQ (Alpiq InTec Verona S.p.A.) · Balfour Beatty Rail

PROGETTAZIONE
COSTituENTE R.T.P.:

COOPSTUDIO (MANDATARIA CAPOGRUPPO)
DIRETTORE TECNICO
Dott. Ing. Massimo Raccosta

RPA
DIRETTORE TECNICO
Dott. Arch. Valentina Battarini

REV.	DATA	DESCRIZIONE	ELABORAZIONE	REDATTO	VISTO	APPROVATO
A	Dic. 2018	Emissione	Tecnital	Cavicchini	D'Incà	Rossa

Il presente documento non potrà essere copiato, riprodotto o altrimenti pubblicato, in tutto o in parte, senza il consenso scritto. Ogni utilizzo non autorizzato sarà perseguito a norma di legge.
This document may not be copied, reproduced or published, either in part or entirely, without the written permission. Unauthorized use will be prosecuted by law.