



BANCHINA DI FERMATA IN CARREGGIATA
TIPO T1-T2-T3

PIANTA
Scala 1:200

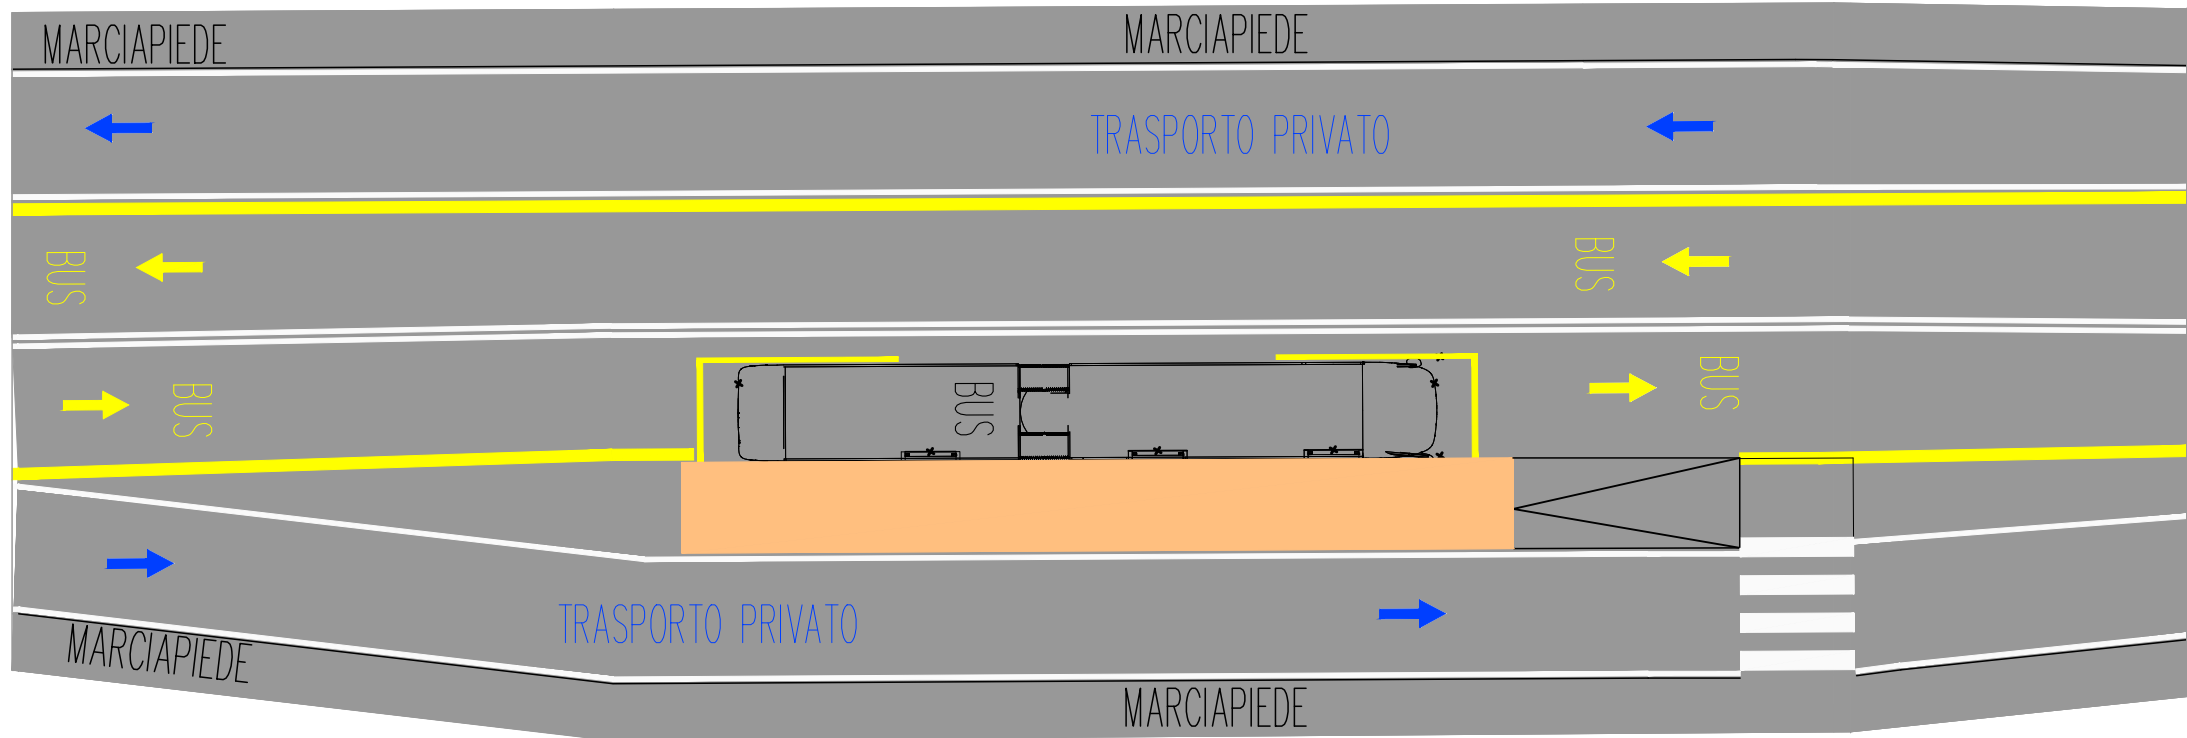


SEZIONE
Scala 1:100

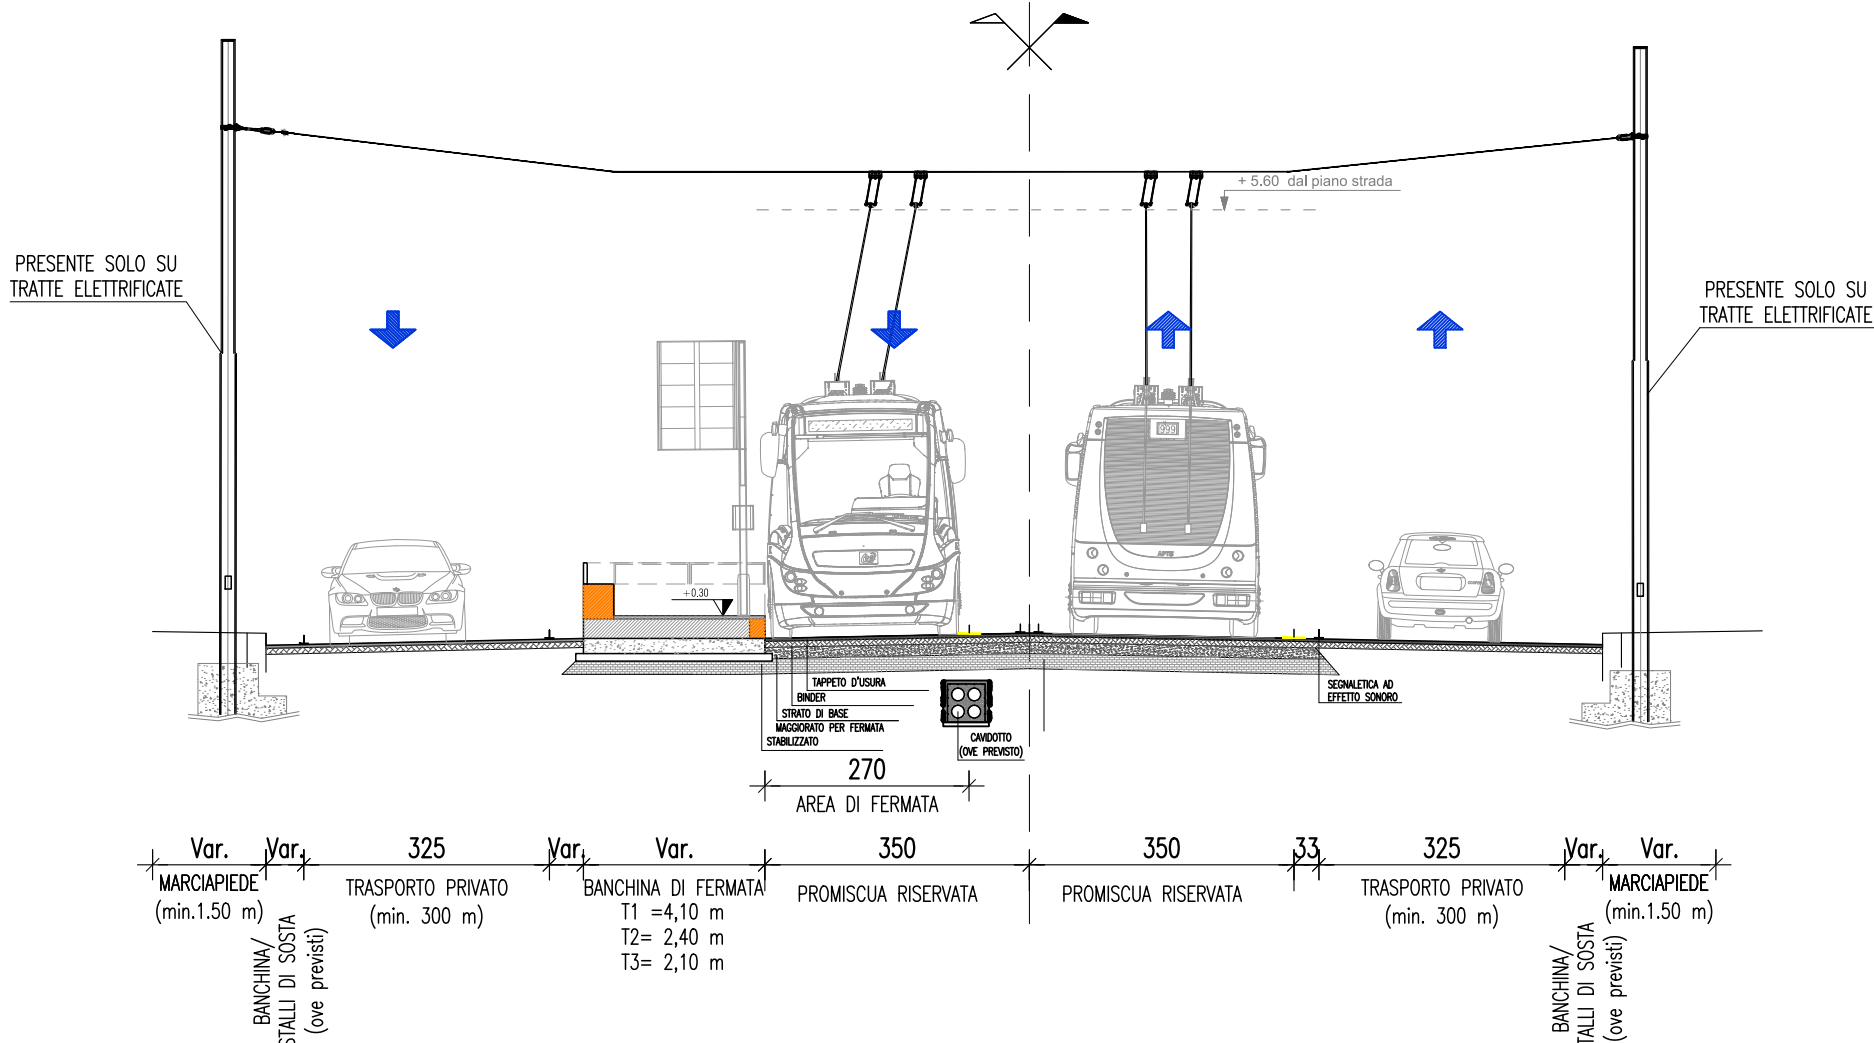


BANCHINA DI FERMATA SU MARCIAPIEDE
TIPO T4

PIANTA
Scala 1:200

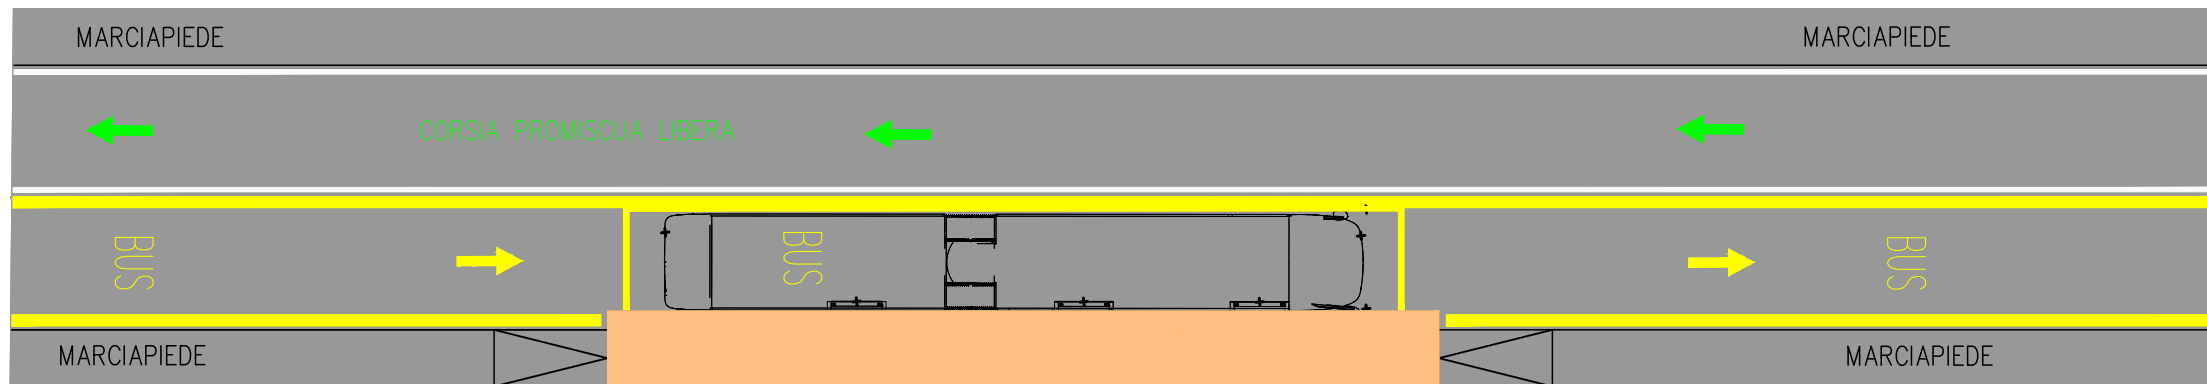

SEZIONE
Scala 1:100

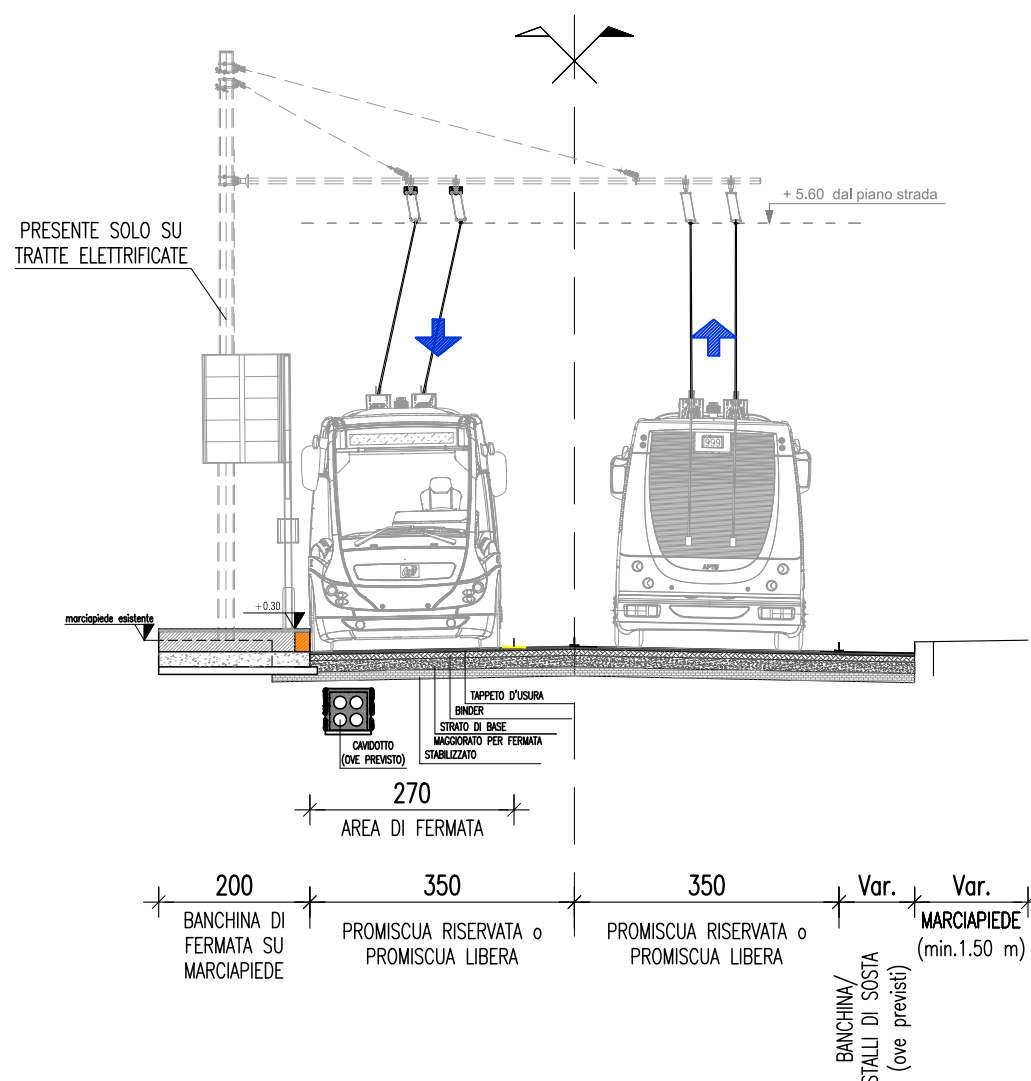


COMUNE DI VERONA
AZIENDA MOBILITA' TRASPORTI S.P.A.

SISTEMA DI TRASPORTO PUBBLICO DI TIPO FILOVIARIO

GARA D'APPALTO PER LA PROGETTAZIONE ESECUTIVA,
L'ESECUZIONE DEI LAVORI E LA FORNITURA DEI VEICOLI

OFFERTA TECNICA
BZ - PROGETTO DEFINITIVO

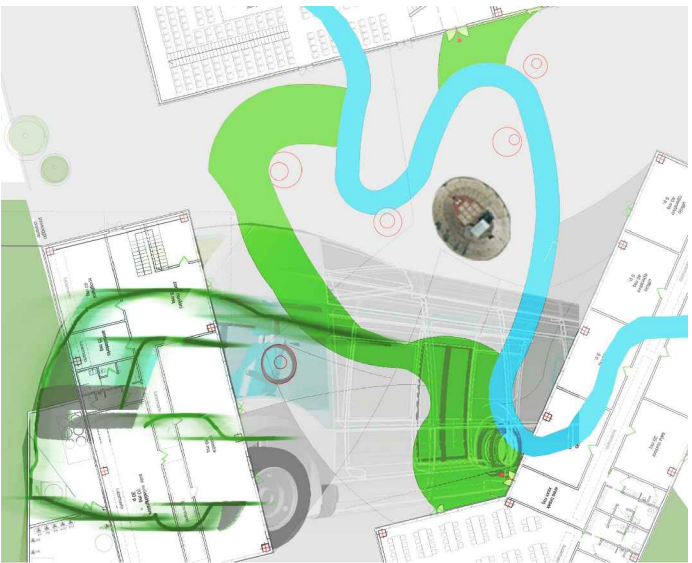

PROGETTO:
OPERE STRADALI
PROGETTO DEL CANALE STRADALE
Sezioni Tipo
Sezioni tipo con banchina di fermata - Tav. 6 di 6

SCALA 1:100
REF. N° PD B0105 SZ01_05A.dwg
ALLEGATO N° PD B0105 SZ06A

CONCORRENTE
ATI:
SOVECO **CONSORZIO COOPERATIVE COSTRUZIONI** **MAZZI**
APTS **ALPIQ** **Balfour Beatty**
Transport Systems Srl Alpiq InTec Verona S.p.A. Impresa Generale Costruzioni S.p.A. Rail

PROGETTAZIONE
COSTITUITO R.I.P.:
PROINFRA
DIRETTORE TECNICO
Dott. Ing. Massimo Raccosta
GRPA
DIRETTORE TECNICO
Dott. Arch. Valentina Buttarini

REV.	DATA	DESCRIZIONE	ELABORAZIONE	REDAZIONE	VISTO	APPROVATO
A	01/10/2010	Emissione	Technical	Fallaga	EPiccoli	Remo

Il presente documento non potrà essere copiato, riprodotto o altrimenti pubblicato, in tutto o in parte, senza il consenso scritto. Ogni utilizzo non autorizzato sarà perseguito a norma di legge.
This document may not be copied, reproduced or published, either in part or entirely, without the written permission. Unauthorized use will be prosecuted by law.