


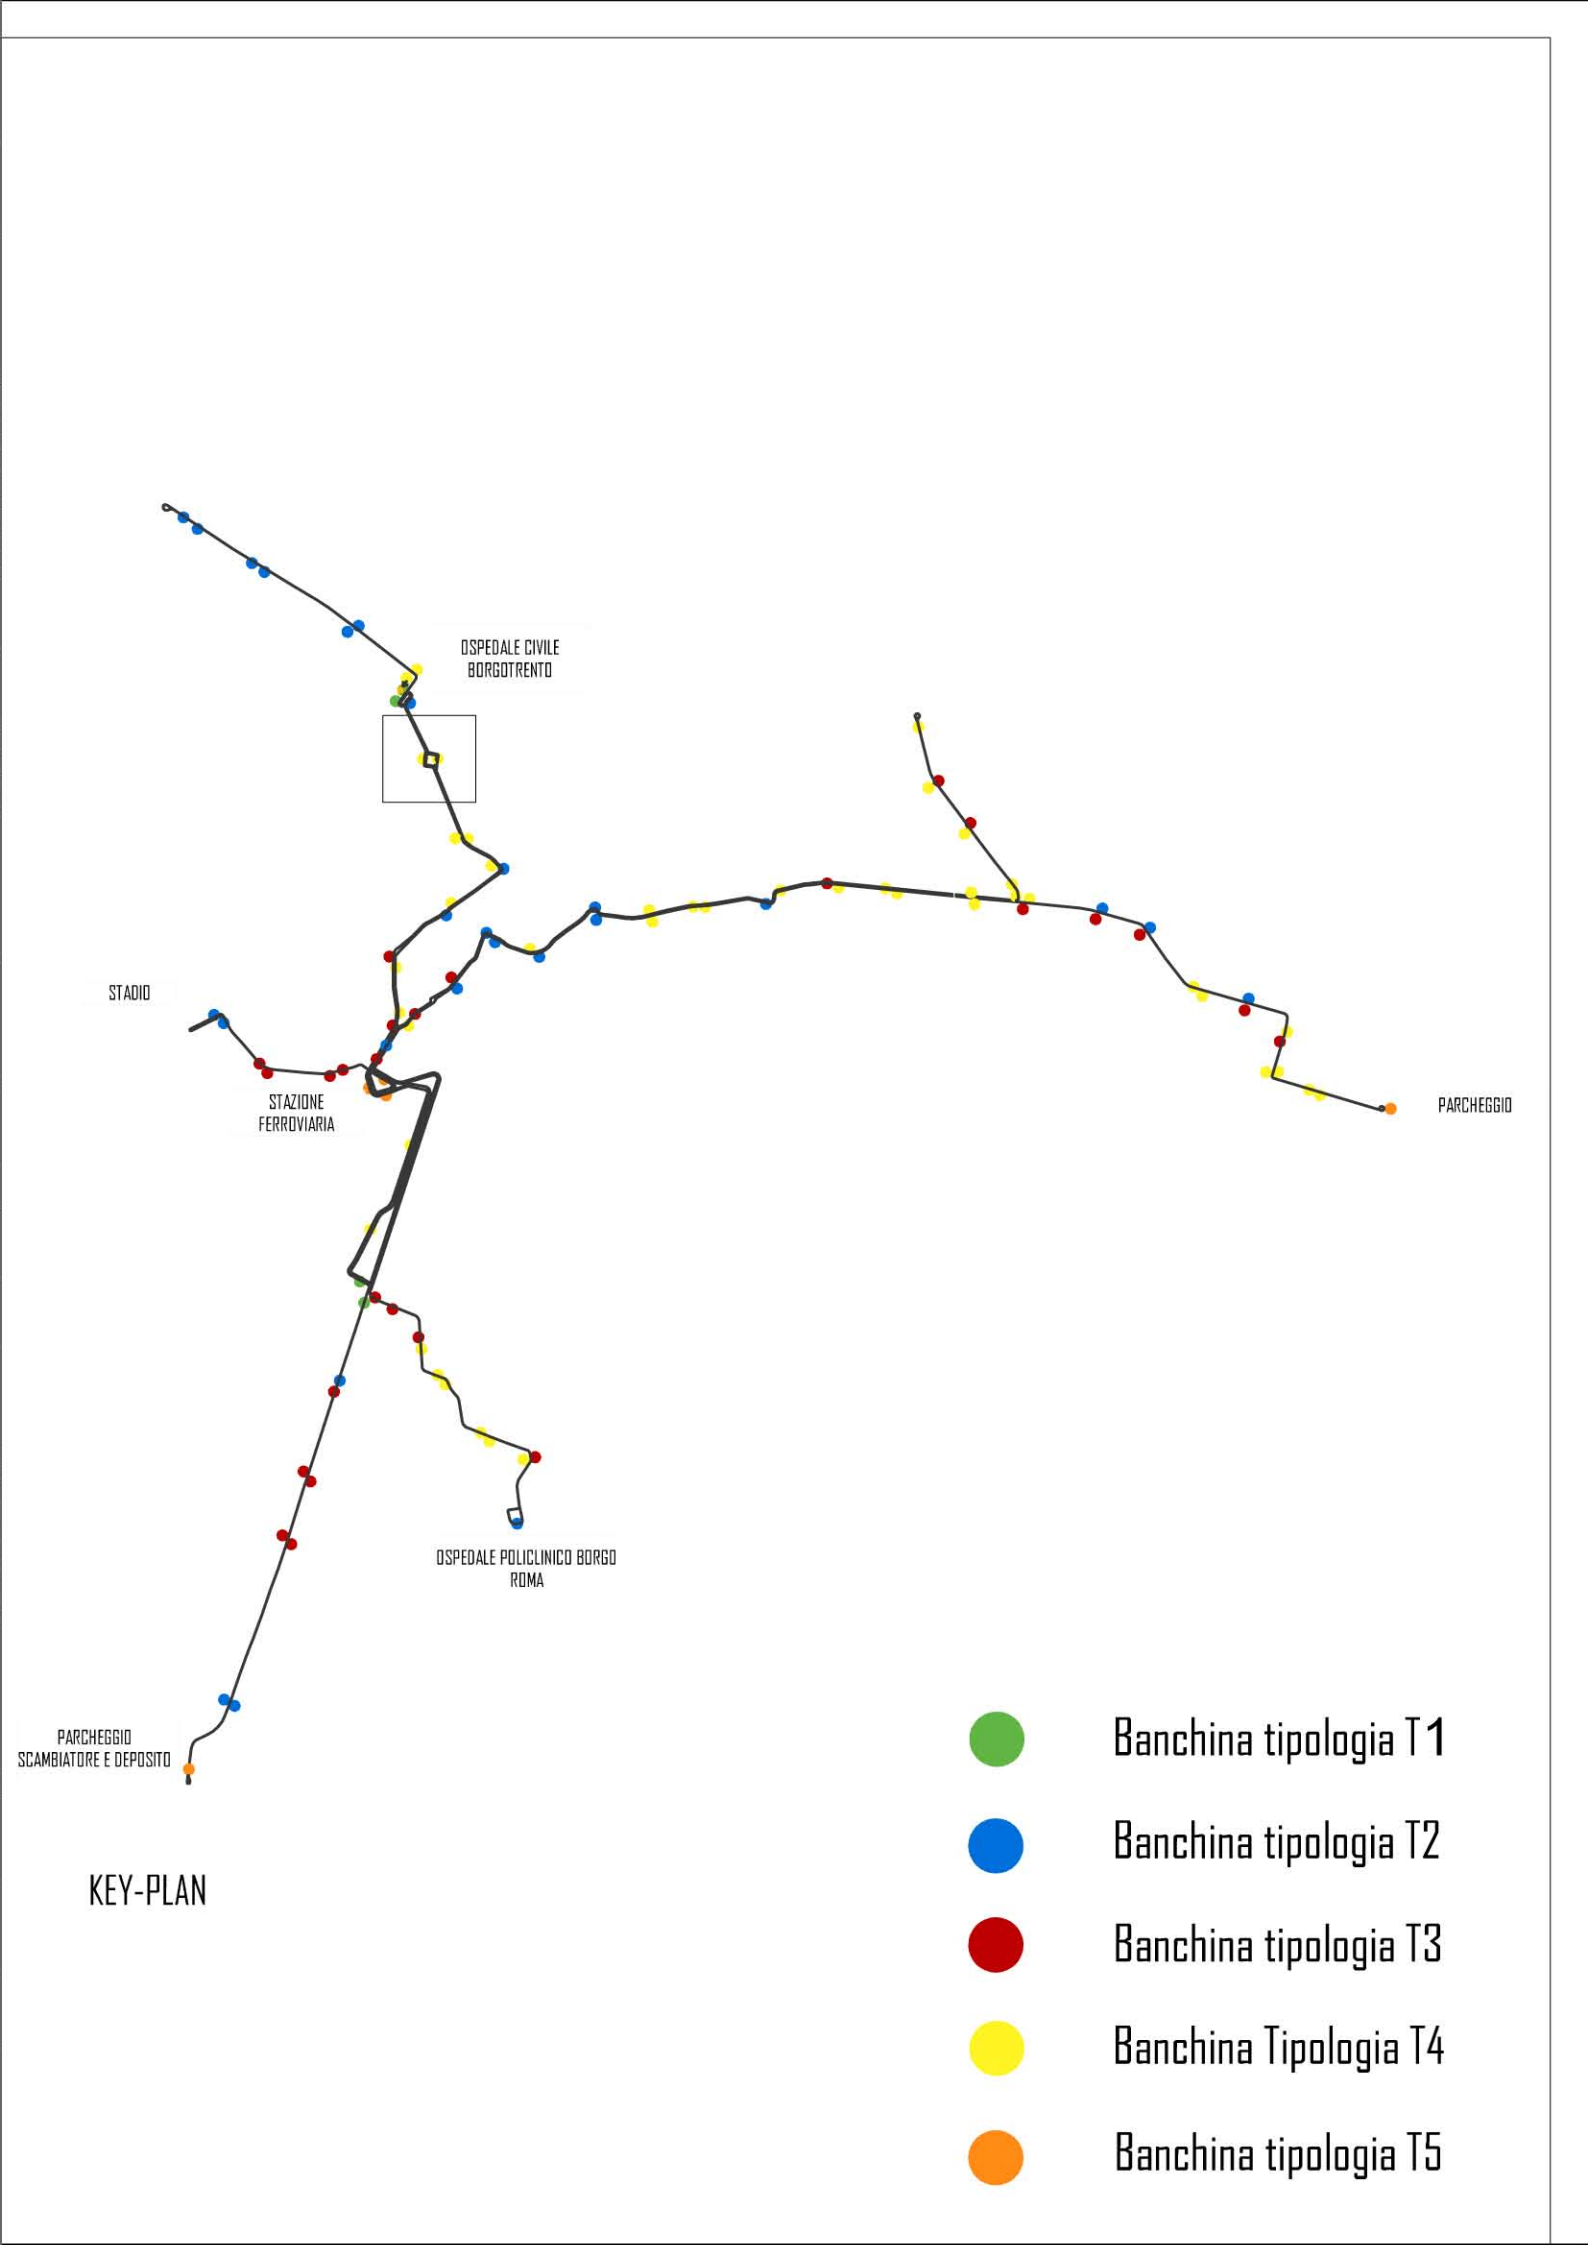


COMUNE DI VERONA
AZIENDA MOBILITA' TRASPORTI S.P.A.

SISTEMA DI TRASPORTO PUBBLICO DI TIPO FILOVIARIO

GARA D'APPALTO PER LA PROGETTAZIONE ESECUTIVA,
L'ESECUZIONE DEI LAVORI E LA FORNITURA DEI VEICOLI

OFFERTA TECNICA
B2 - PROGETTO DEFINITIVO

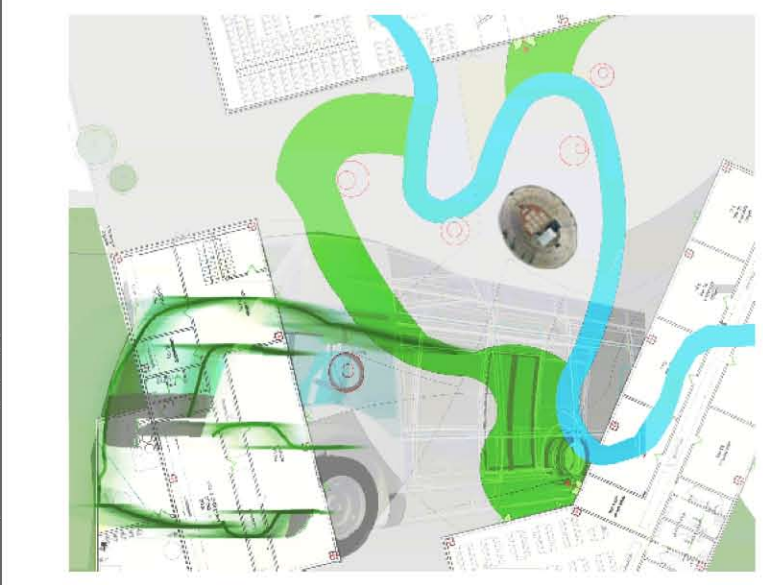

PROGETTO :

BANCHINE
PROGETTO ARCHITETTONICO

Planimetrie di dettaglio con individuazione tipologica - Tav. 5

CONCORRENTE
ATI:

SCALA 1:500

RIF. N° P0C0100PLOS4.dwg

ALLEGATO N° PD C0100 PLOS4

PROGETTAZIONE
COSTITUENDO R.I.P.:

DIRETTORE TECNICO
Dott. Ing. Massimo Raccosta

DIRETTORE TECNICO
Dott. Arch. Valentina Butterni

REV.	DATA	DESCRIZIONE	ELABORAZIONE	REDAITTO	VISTO	APPROVATO
A	01c. 2010	Emissione	CIRPA	A. BOSSELLI	E. CAVALLERI	V. BUTTERNI

Il presente documento non potrà essere copiato, riprodotto o altrimenti pubblicato, in tutto o in parte, senza il consenso scritto. Ogni utilizzo non autorizzato sarà perseguito a norma di legge.
This document may not be copied, reproduced or published, either in part or entirely, without the written permission. Unauthorized use will be prosecuted by law.