
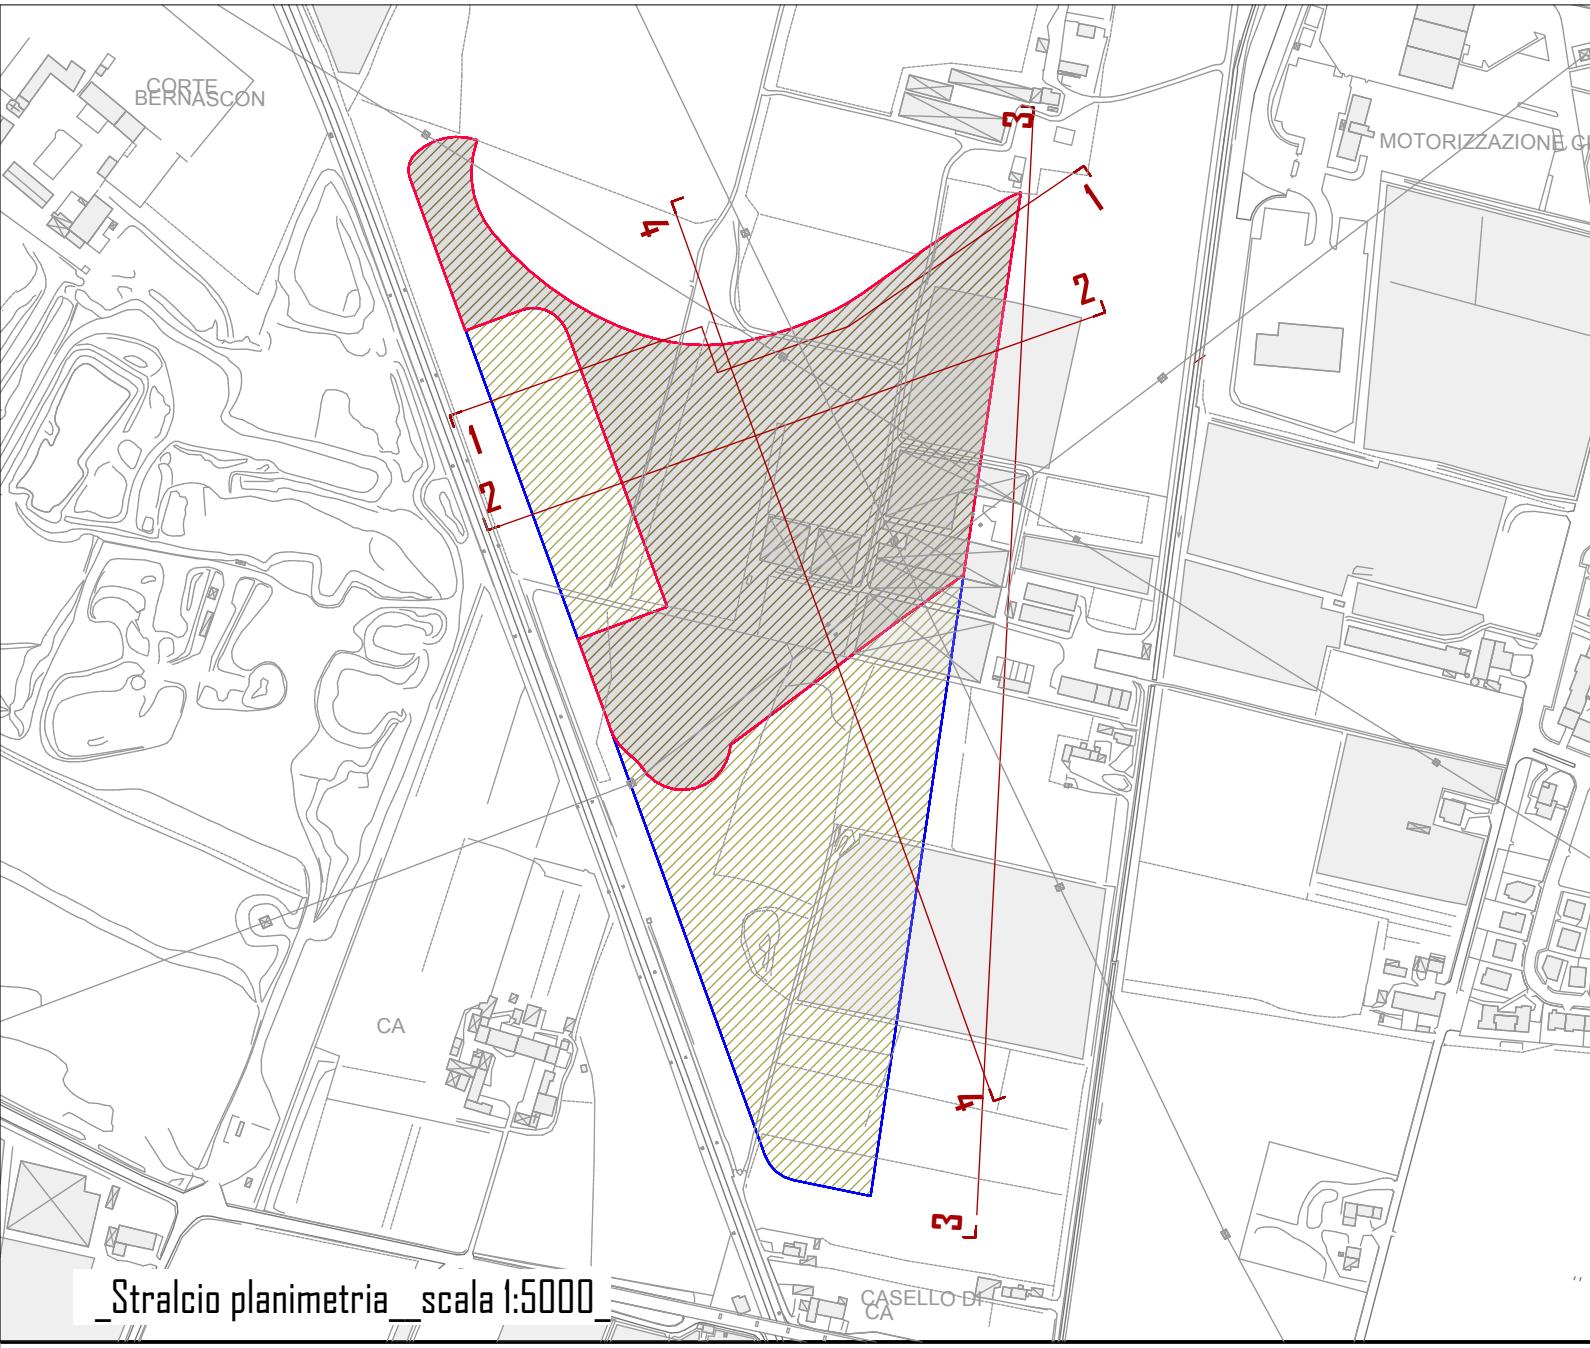
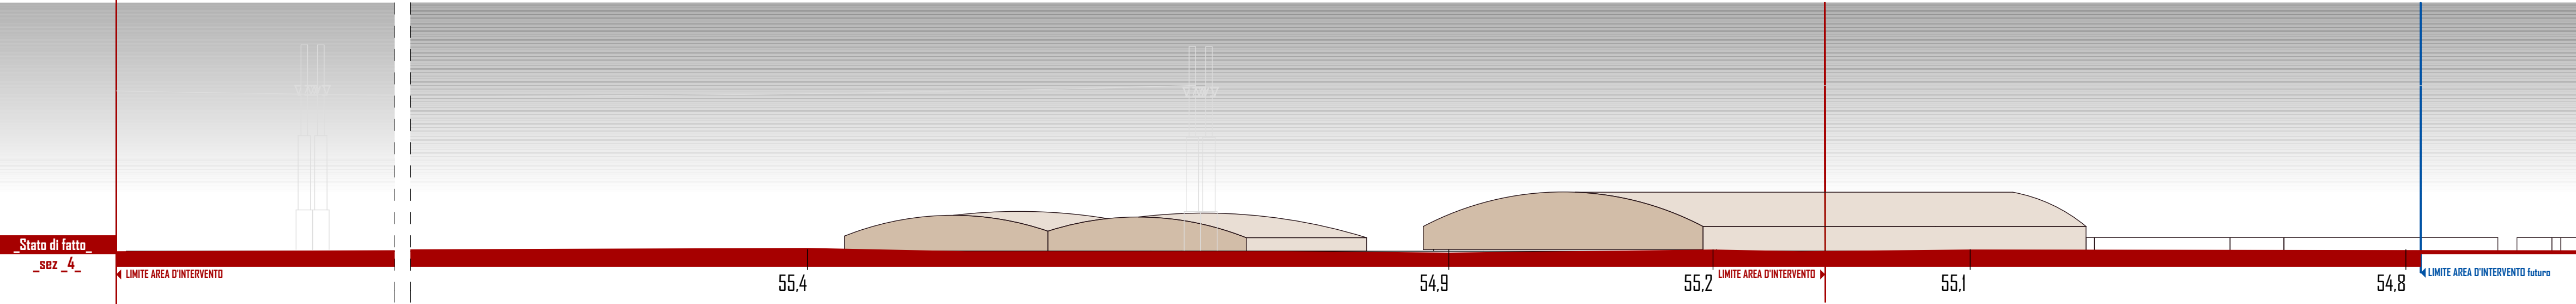
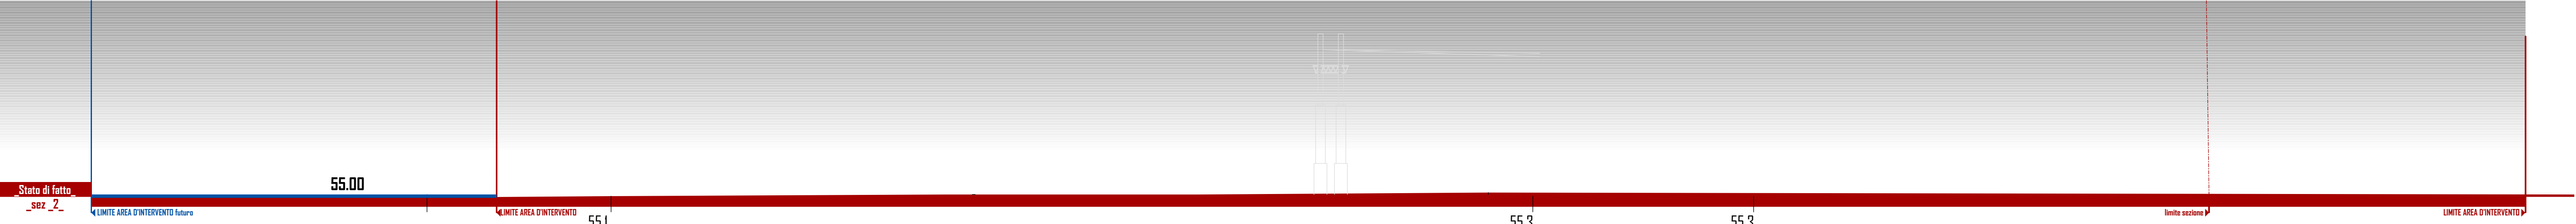
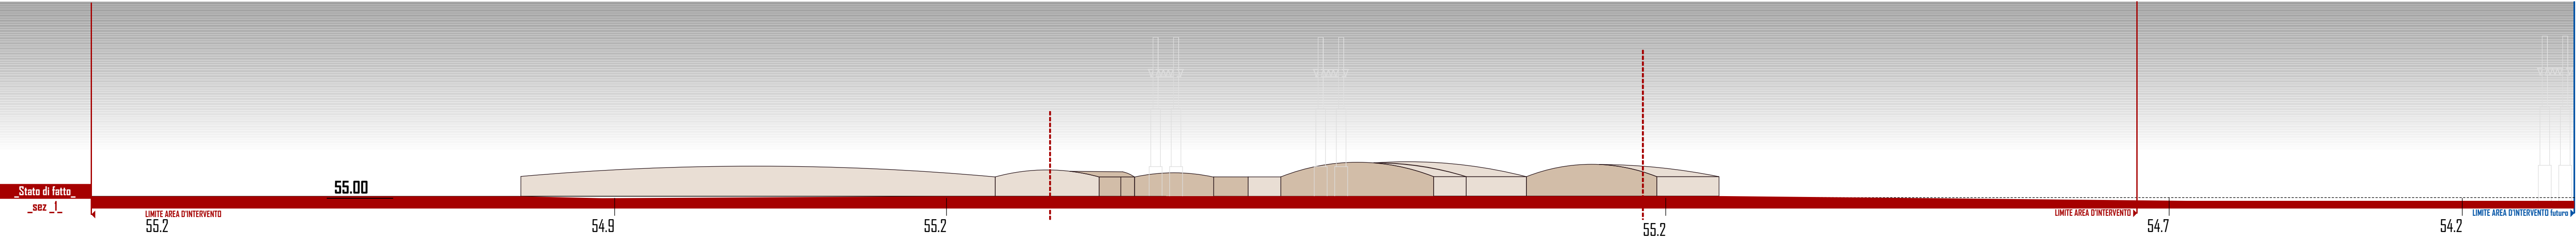


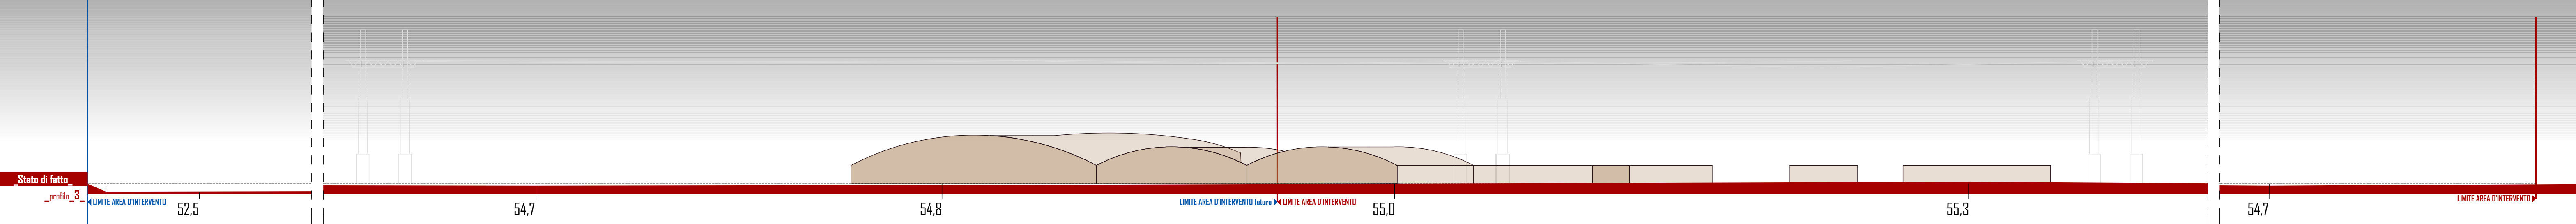

COMUNE DI VERONA  
AZIENDA MOBILITA' TRASPORTI S.P.A.

SISTEMA DI TRASPORTO PUBBLICO DI TIPO FILOVIARIO

GARA D'APPALTO PER LA PROGETTAZIONE ESECUTIVA,  
L'ESECUZIONE DEI LAVORI E LA FORNITURA DEI VEICOLI

OFFERTA TECNICA  
B2 - PROGETTO DEFINITIVO

PROGETTO :  
DEPOSITO  
PROGETTO ARCHITETTONICO

Profili territoriali dello stato di fatto - Tav. 1 di 3

CONCORDANTE  
ATE:

CONSORZIO COOPERATIVE COSTRUZIONI  
C.C.C.  
Società cooperativa  
QUANTARIA COOPEROPED

Impresa Generale Costruzioni  
S.p.A.

Alpiq Infra Verona S.p.A.

Advanced Public  
Transport Systems srl

Direttore Tecnico  
Dott. Arch. Valentina Butterni

| REV. | DATA      | DESCRIZIONE | ELABORAZIONE | REDAITTO   | VISTO    | APPROVATO |
|------|-----------|-------------|--------------|------------|----------|-----------|
| A    | Dic. 2010 | Emissione   | Giropa       | Scaramuzzi | Dosselli | Butterni  |

Il presente documento non potrà essere copiato, riprodotto o altrimenti pubblicato, in tutto o in parte, senza il consenso scritto. Ogni utilizzo non autorizzato sarà perseguito a norma di legge.  
This document may not be copied, reproduced or published, either in part or entirely, without the written permission. Unauthorized use will be prosecuted by law.

SCALA  
Rif. N°  
ALLEGATO N°

1500  
PD 00100 PROJIA.dwg  
**PD 00100 PROJIA**