
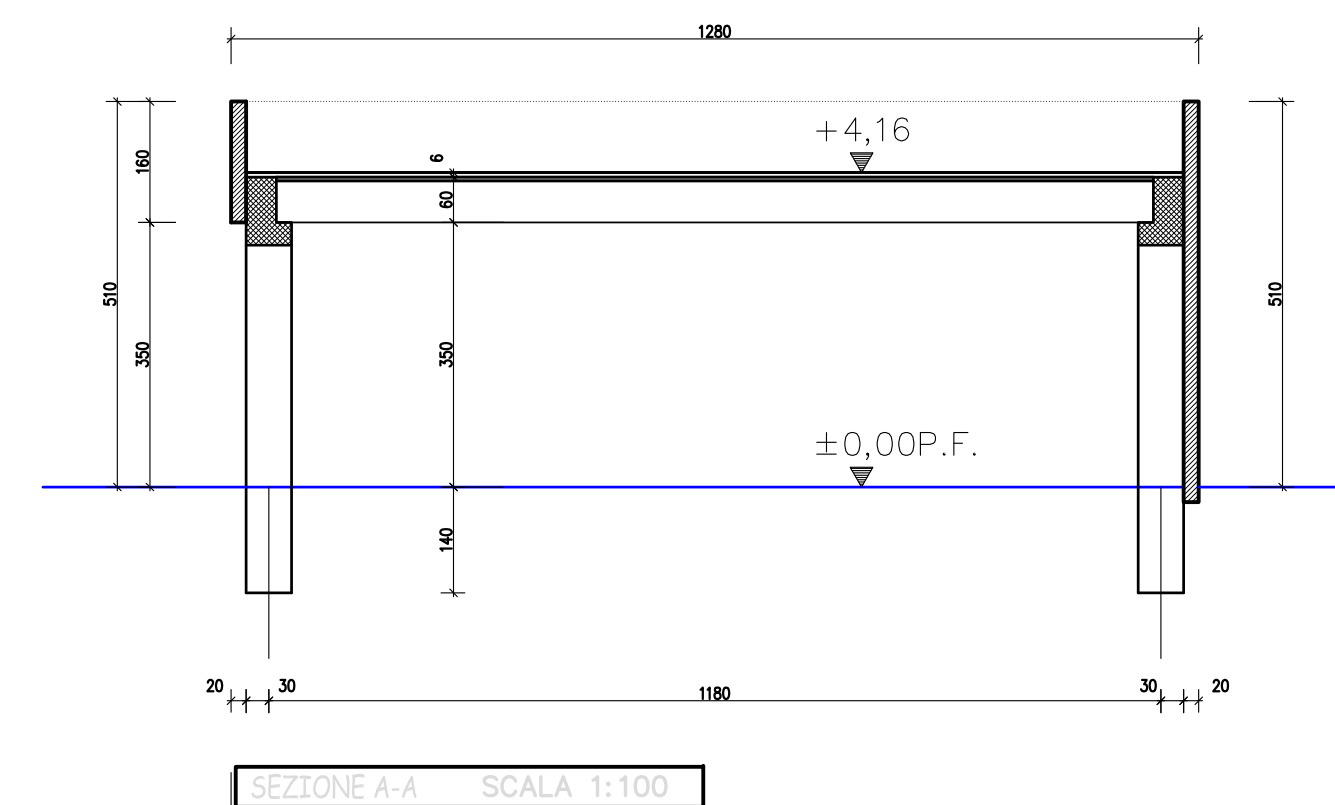
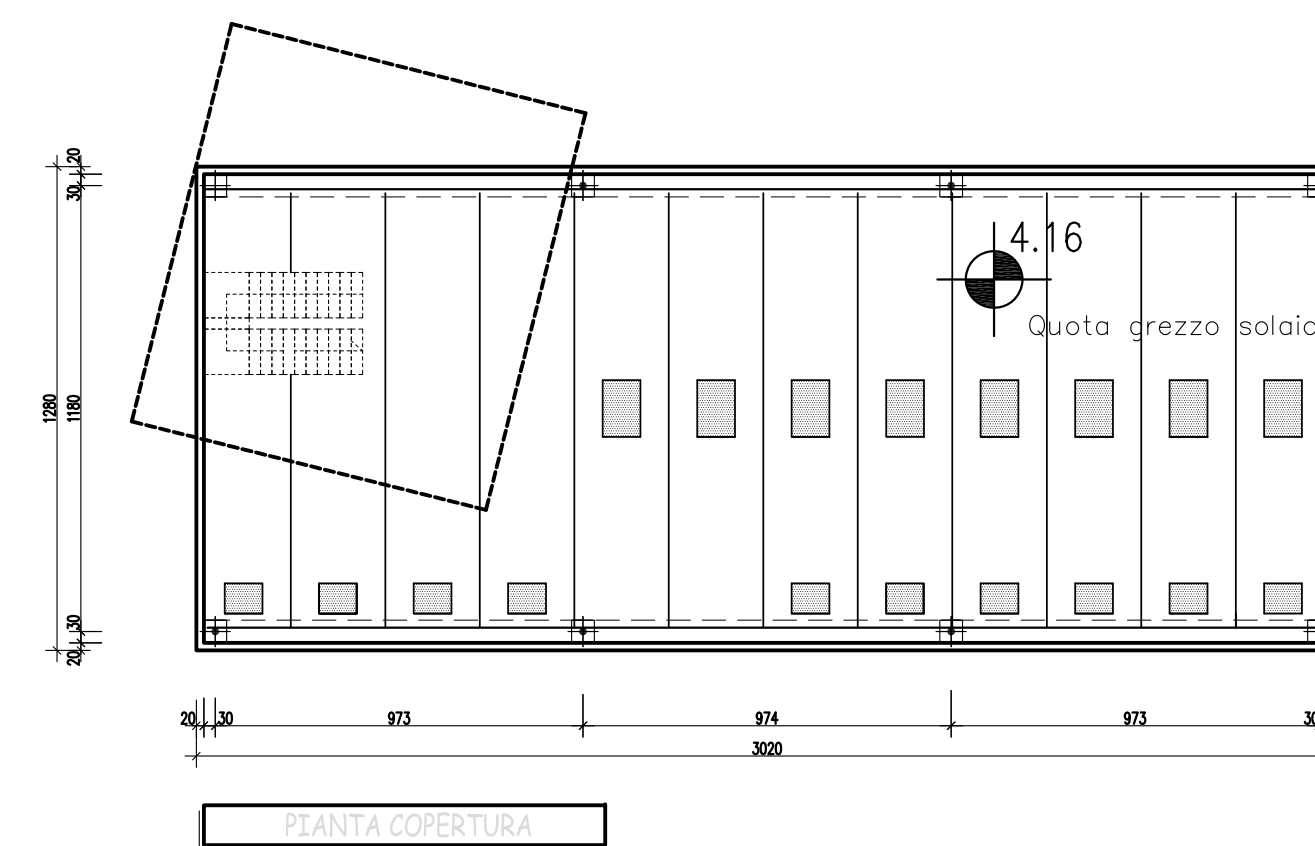
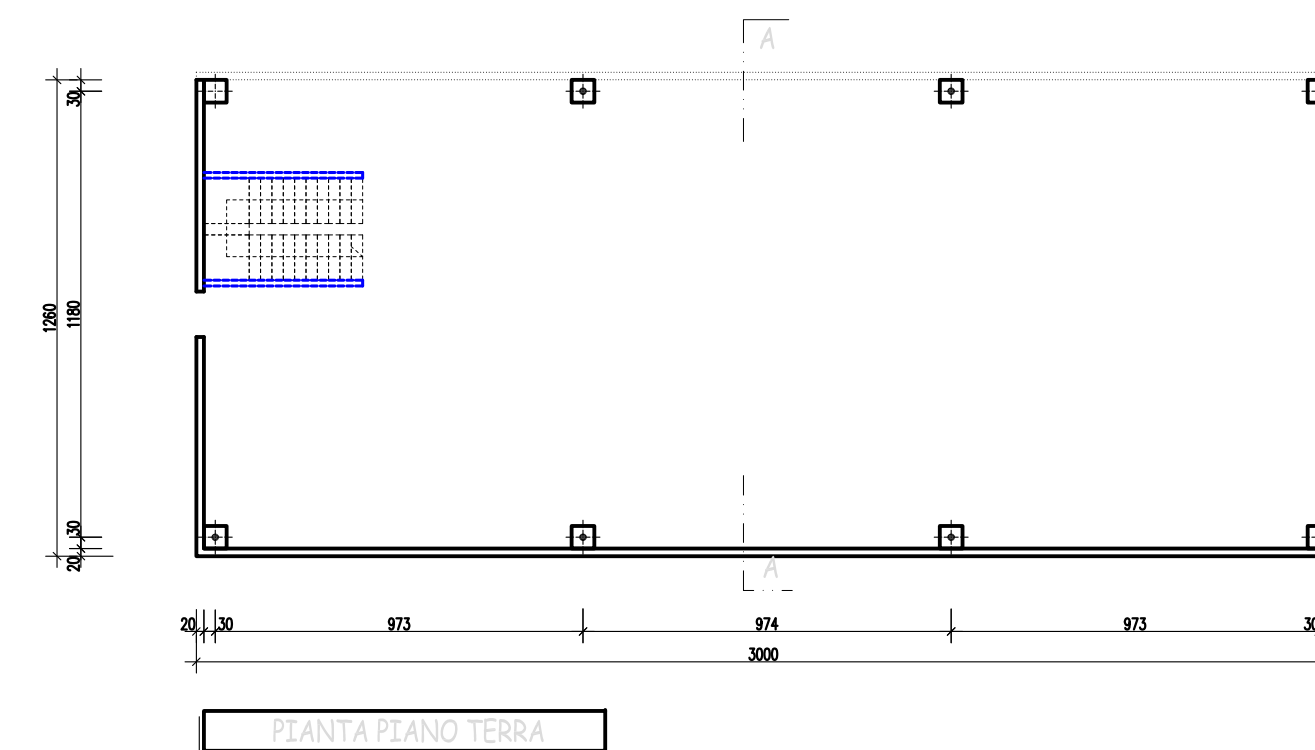
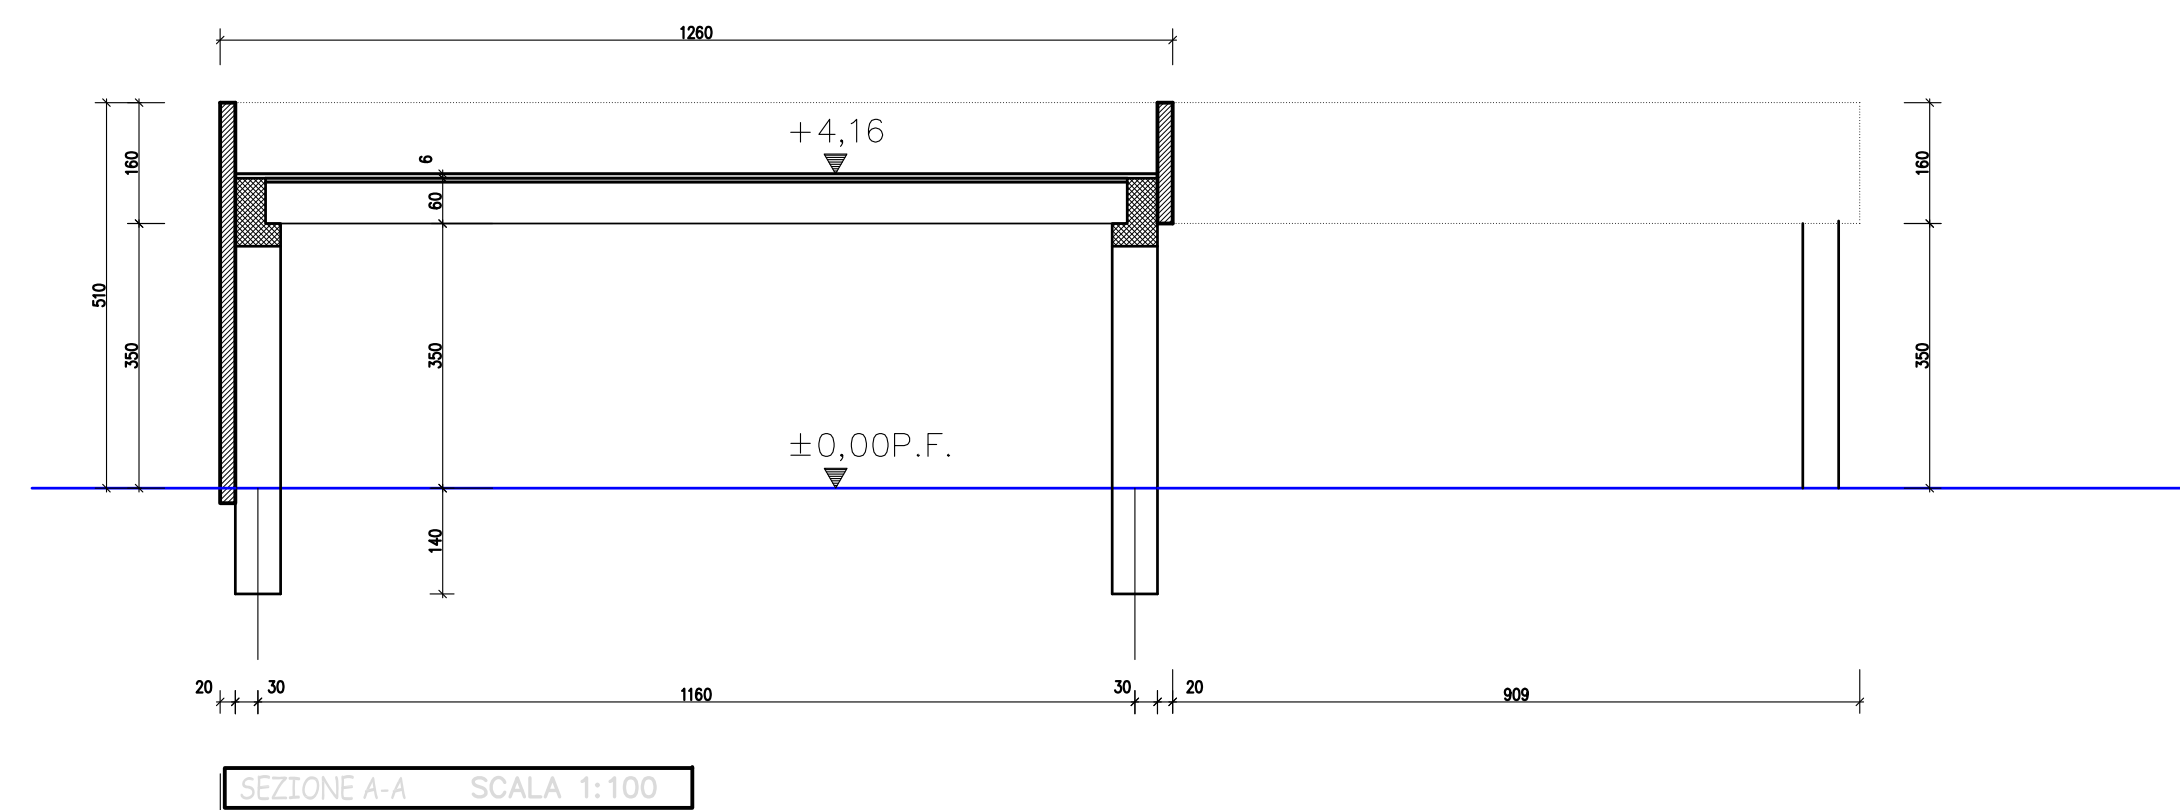
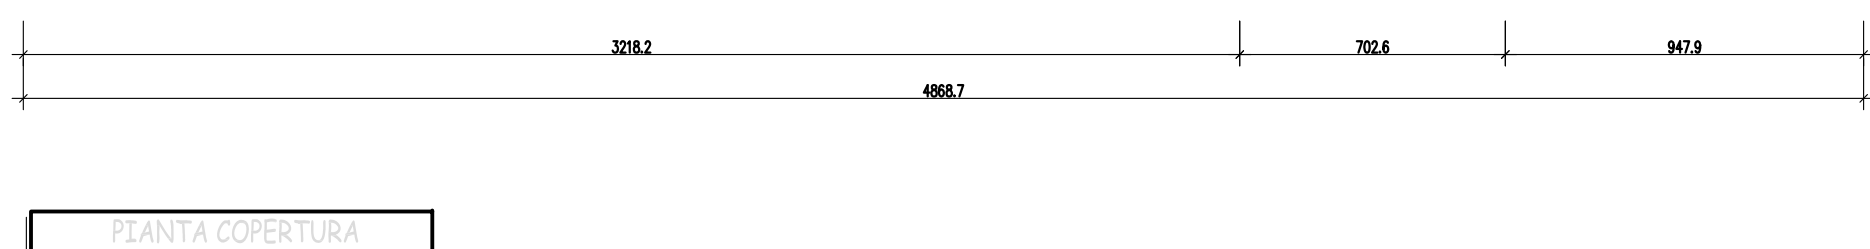
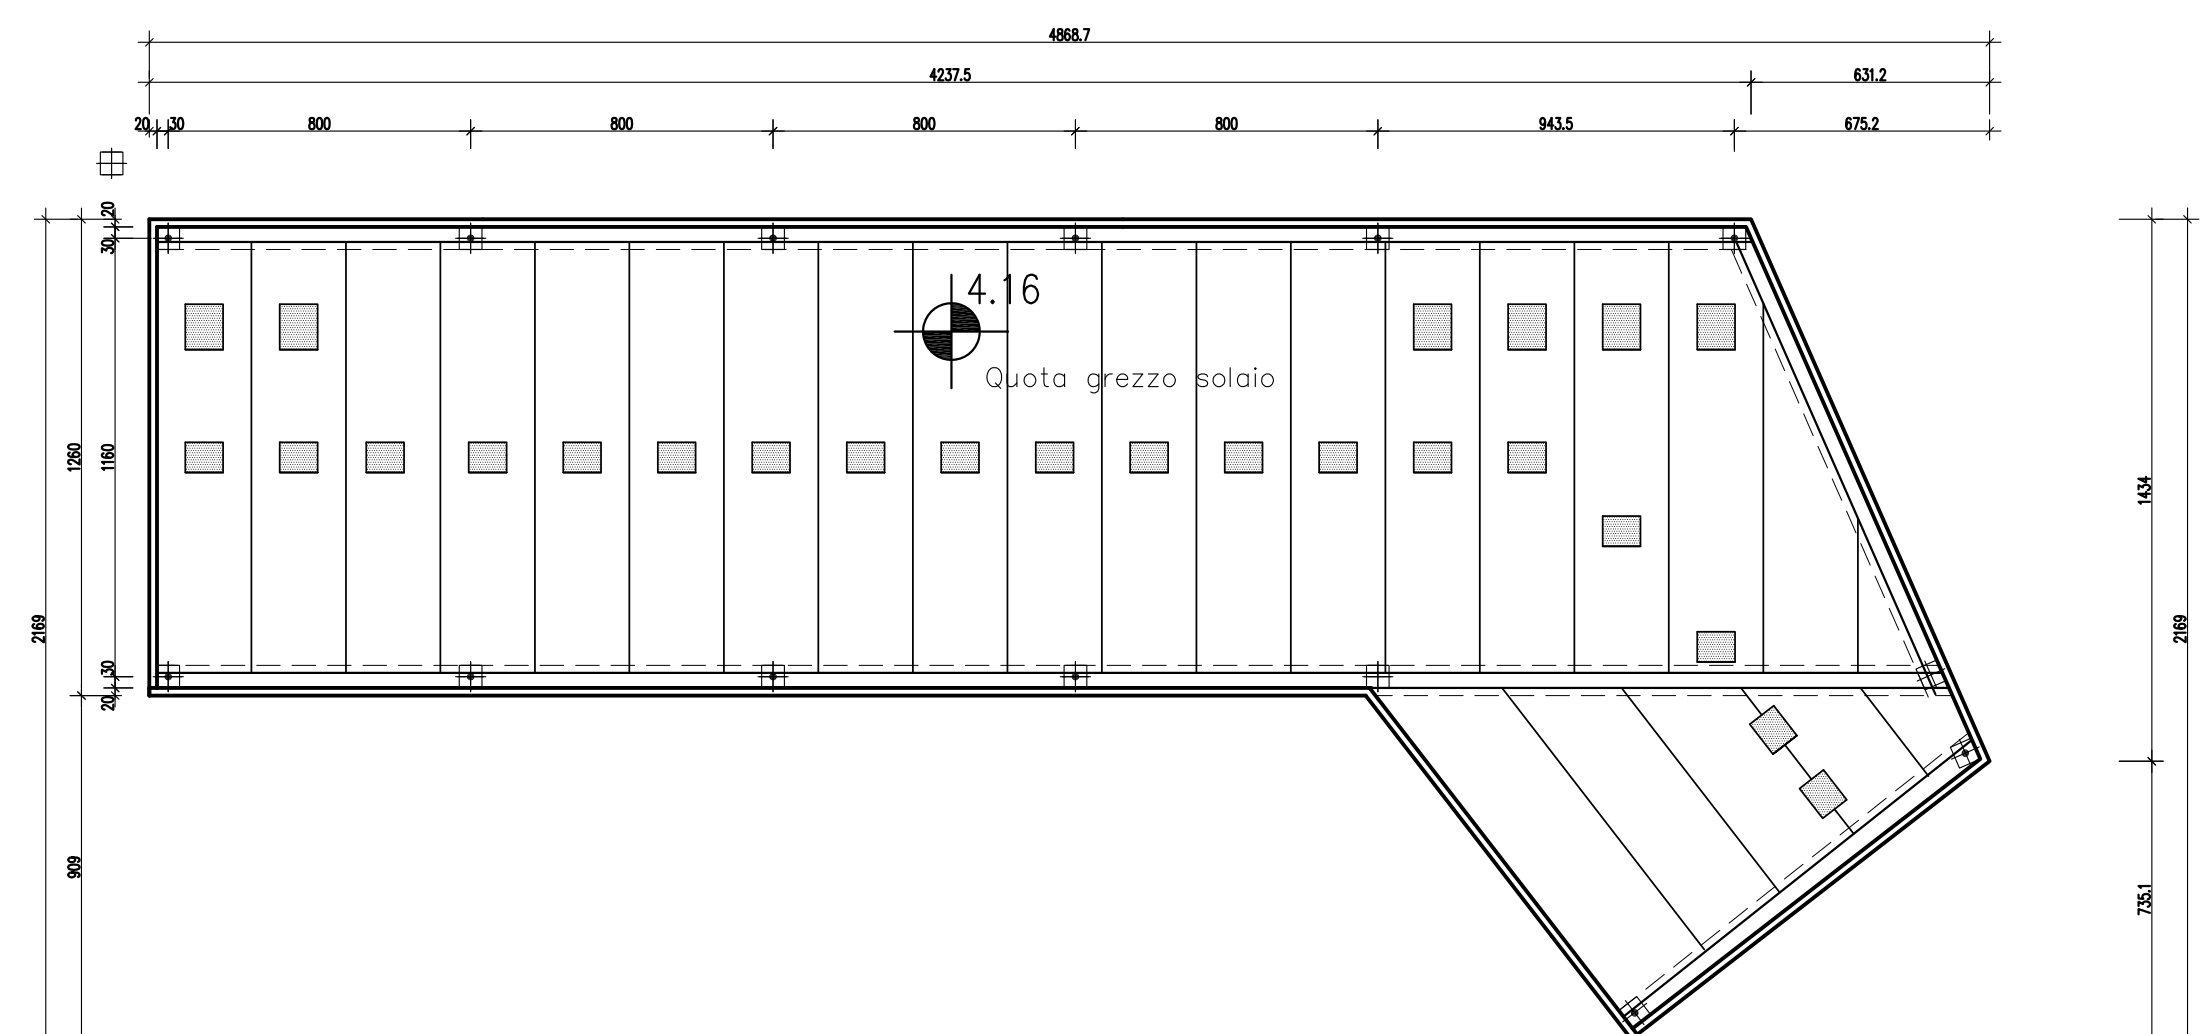
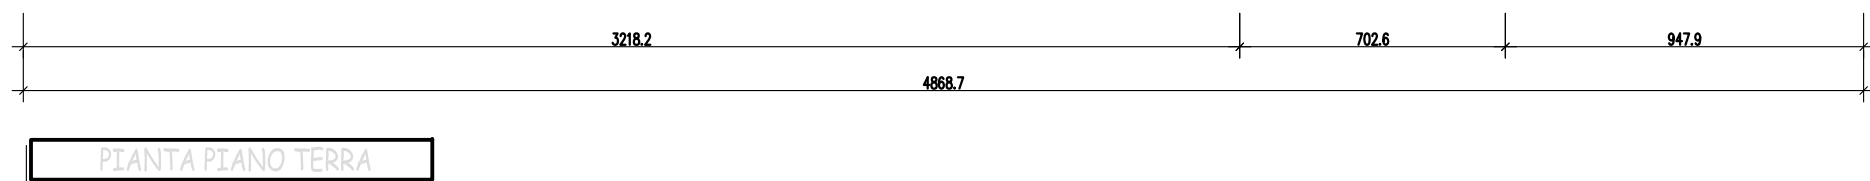


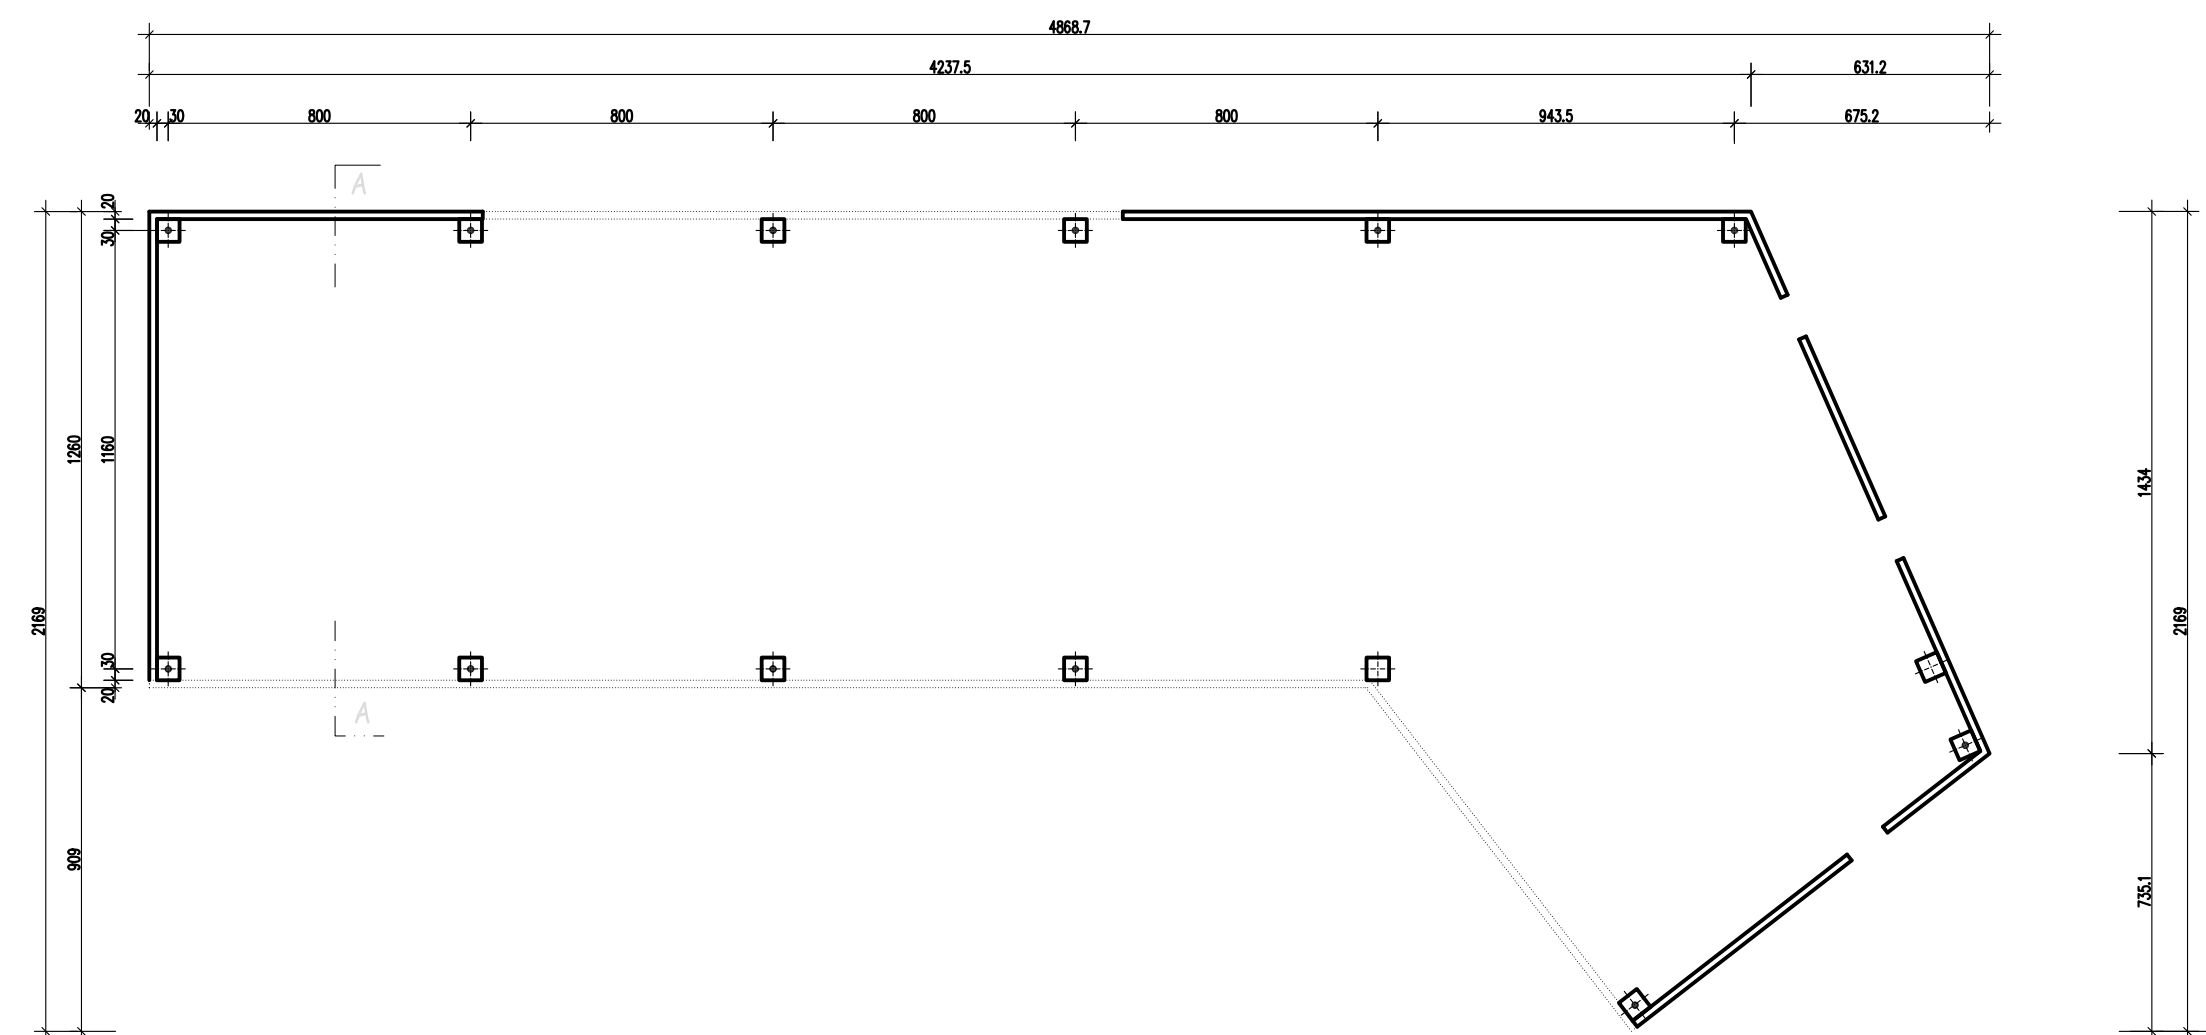

COMUNE DI VERONA
AZIENDA MOBILITA' TRASPORTI S.P.A.

SISTEMA DI TRASPORTO PUBBLICO DI TIPO FILOVIARIO

GARA D'APPALTO PER LA PROGETTAZIONE ESECUTIVA,
L'ESECUZIONE DEI LAVORI E LA FORNITURA DEI VEICOLI

OFFERTA TECNICA
B2 - PROGETTO DEFINITIVO

PROGETTO :

DEPOSITO
PROGETTO STRUTTURALE
COMPLESSO DIREZIONALE: OPERE PREFABBRICATE
Edifici B e C: Pianta e sezioni

CONCORRENTE ATTI-

SCALA	1:100 - 1:200
RIF. N°	Edificio B e C.dwg
ALLEGATO N°	PD 00201 PA04A

PROGETTAZIONE
COSTITUENDO R.T.P.

			Dott. Arch. Valentina Butterini			
REV.	DATA	DESCRIZIONE	ELABORAZIONE	REDATTO	VERSO	APPROVATO
A	Dec. 2010	Emissione	GRIPA	Ragni	Bruni	Butterini

Il presente documento non potrà essere copiato, riprodotto o altrimenti pubblicato, in tutto o in parte, senza il consenso scritto. Ogni utilizzo non autorizzato sarà perseguito a norma di legge.
This document may not be copied, reproduced or published, either in part or entirely, without the written permission. Unauthorized use will be prosecuted by law.