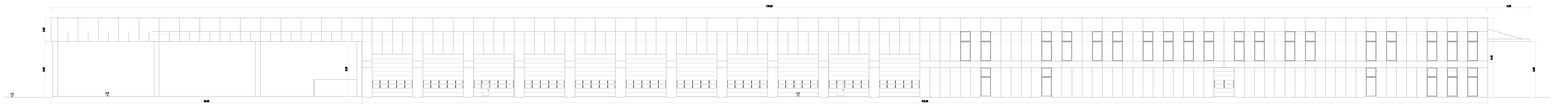

PROSPETTO EST

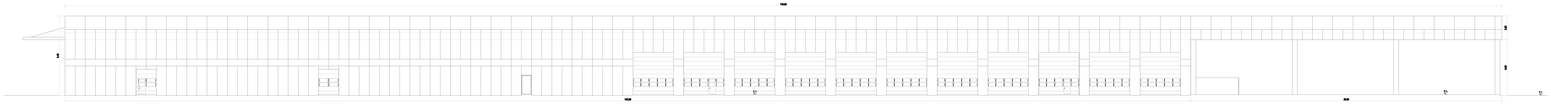

PROSPETTO OVEST

SEZIONE E-E

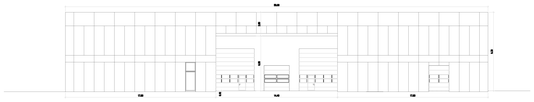

PROSPETTO NORD

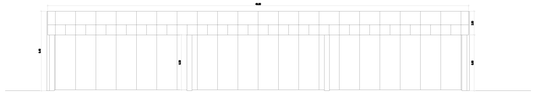

PROSPETTO SUD

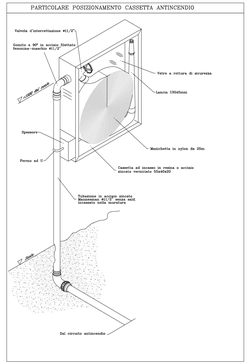

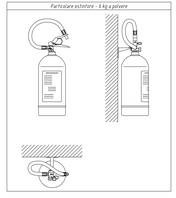

	LEGENDA UNMS:
	Interruttore elettrico generale
	Sezione elettrica generale utilizzo
	Uscita antincendio
	Uscita verso il basso
	Uscita verso l'alto
	Lampada di emergenza
	Apparecchio rivelatore di fumo
	Estintore portatile a polvere capacità estinguente 34A-144B-C
	Cassetta Idrante 20x20
	Pulsante elettrico antincendio
	Attacco per autopompa UNI 70 antincendio
	Porta con caratteristiche di resistenza al fuoco almeno REI 120
	Porta gas interrata
	Porta gas esterna a vista
	Struttura con caratteristiche di resistenza al fuoco REI-30
	Struttura con caratteristiche di resistenza al fuoco REI-60
	Struttura con caratteristiche di resistenza al fuoco REI-90
	Struttura con caratteristiche di resistenza al fuoco REI-120
	Evacuatore di fumo a cielo EFC

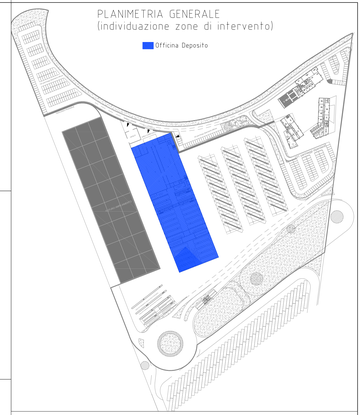

COMUNE DI VERONA
AZIENDA MOBILITA' TRASPORTI S.P.A.

SISTEMA DI TRASPORTO PUBBLICO DI TIPO FILOVIARIO

GARA D'APPALTO PER LA PROGETTAZIONE ESECUTIVA, L'ESECUZIONE DEI LAVORI E LA FORNITURA DEI VEICOLI

OFFERTA TECNICA
B2 - PROGETTO DEFINITIVO

PROGETTO::

DEPOSITO
PROGETTO ANTINCENDIO

Prospetti e sezioni prevenzione incendi Officina

SCALA	1:200
DIS. N°	PD00400PL05A.dwg
ALLEGATO N°	PD 00400 PL05A

CONCORRENTE
ATI:

SOVECO Costruzioni
CONSORZIO COOPERATIVE COSTRUZIONI
Pandrol Integrated Railway Solutions
MAZZI Impresa Generale Costruzioni S.p.A.
APTS Transport Systems for Cities
ALPIQ Alpiq InTec Verona Sgr S.r.l.
Balfour Beatty Rail

PROGETTAZIONE
CONSORZIO C.I.S.:

SPECIFICA
DIRETTORE TECNICO
Dott. Ing. Massimo Rossato

GRA
DIRETTORE TECNICO
Dott. Arch. Valentina Ballarini

REV.	DATA	DESCRIZIONE	ELABORATO	REVISIONATO	VERIFICATO	APPROVATO
00	2018	Emissione	Marzo	Marzo	Giugno	Ballarini

Il presente documento non potrà essere copiato, riprodotto o altrimenti pubblicato in tutto o in parte, senza il consenso scritto. Qualsiasi uso non autorizzato sarà perseguito a norma di legge.
This document may not be copied, reproduced or published, either in part or entirely, without the written permission. Unauthorized use will be prosecuted by law.