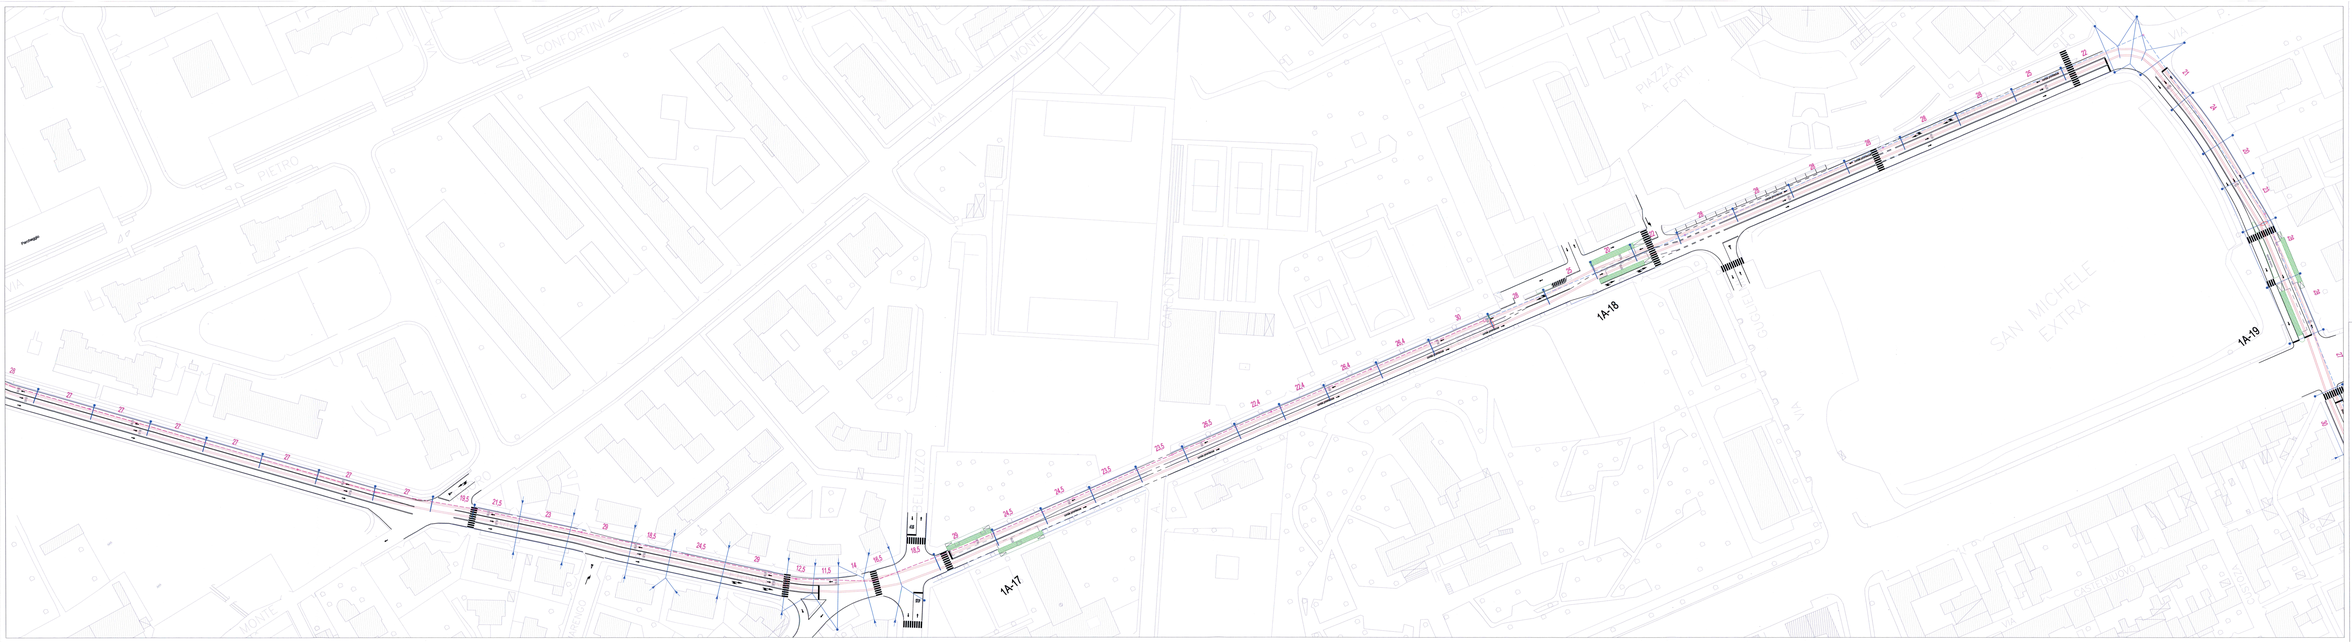

LEGENDA

28-3	BARCHINI DI FERMATA		PALO CON ILLUMINAZIONE PUBBLICA
	LINEA FLUIDO-MANUTE PROEL. DI FERMATA		PALO CON MENSOLA
	CDE FUORI TERRA		TRASVERSALI DI SOOPPOSIZIONE
	CDE INTERRATA	30	LUNGHEZZA DELLA CAMPATA
	CANDOTTO (N TUBI Ø150mm+Ø75dia per F.O.)		ASSIONE DI SMAGGIO DELLA LINEA DI CONTATTO
	CANDOTTO (2) TUBI Ø150mm+Ø75dia per F.O.)		BITLARI
	CANDOTTO 2Ø40dia per F.O.)		ISOLATORE DI SEZIONE
12	POZZETTO RENOTRATTA 3mx. 80X80X80 cm		COLLEGAMENTI EQUIPOTENZIALI
	POZZETTO RENAUTE 1X2X2X 3mx. 120X120X120 cm		ARMADIO ALIMENTAZIONE SEMICO
	GARCIO A MURO		ALIMENTAZIONE E COLLEGAMENTI FEEDER
	PALO		FEEDER DI ALIMENTAZIONE ARTE DI CAPACIONE

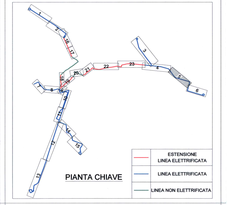

COMUNE DI VERONA
AZIENDA MOBILITÀ TRASPORTI S.P.A.

SISTEMA DI TRASPORTO PUBBLICO DI TIPO FILOVIARIO

GARA D'APPALTO PER LA PROGETTAZIONE ESECUTIVA, L'ESECUZIONE DEI LAVORI E LA FORNITURA DEI VEICOLI

OFFERTA TECNICA
R2 - PROGETTO DEFINITIVO

PROGETTO:

INFIANTI LINEA DI CONTATTO

PIANO DI ELETTRIFICAZIONE - Tm 03
VIA CLOMODENE - VIA CAPORLI

DIRIGENTE:
ing.

PROGETTISTA:
ing. Giorgio Pilisa

RIF. N.
ALLEGATO

PD 60002 PL05A

COORDINATORE:
ing. Giorgio Pilisa

MANDATARIA
SOVECO
CONSORZIO COOPERATIVE COSTRUZIONI
MANDANTI
MAZZI
APTS
ALPIQ
Balbar Beatty Rail
CEMIT
CURA

RV.	DATA	REVISIONE	CONTROLLATO	VERIFICATO	DATA	APPROVATO

Il presente documento non può essere copiato, riprodotto o altrimenti pubblicato, in tutto o in parte, senza il consenso scritto. Ogni utilizzo non autorizzato è proibito.
This document may not be copied, reproduced or published, either in part or entirely, without the written permission. Unauthorized use will be prosecuted.