

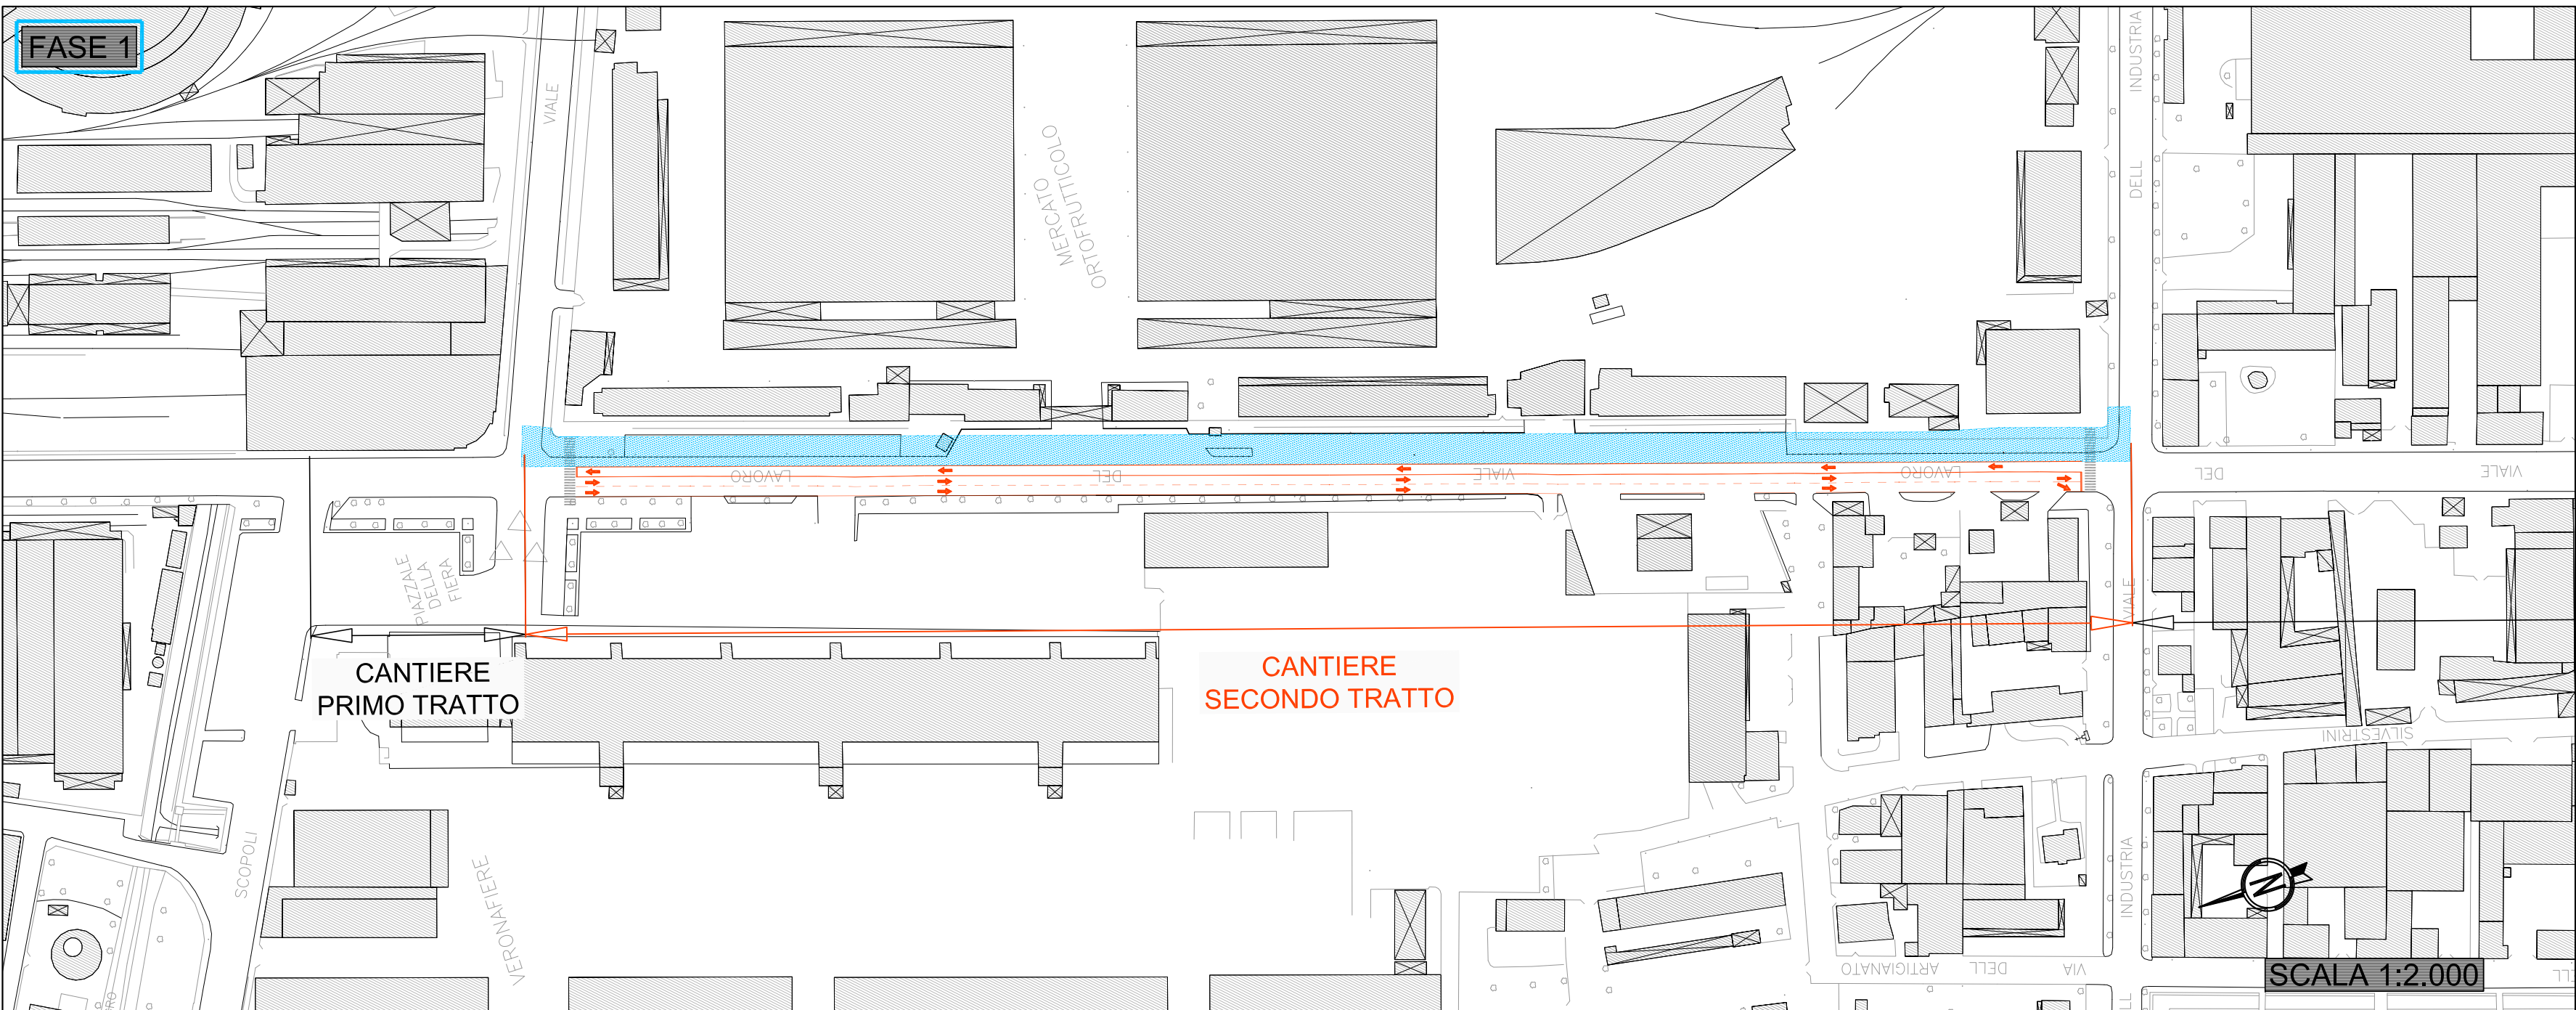


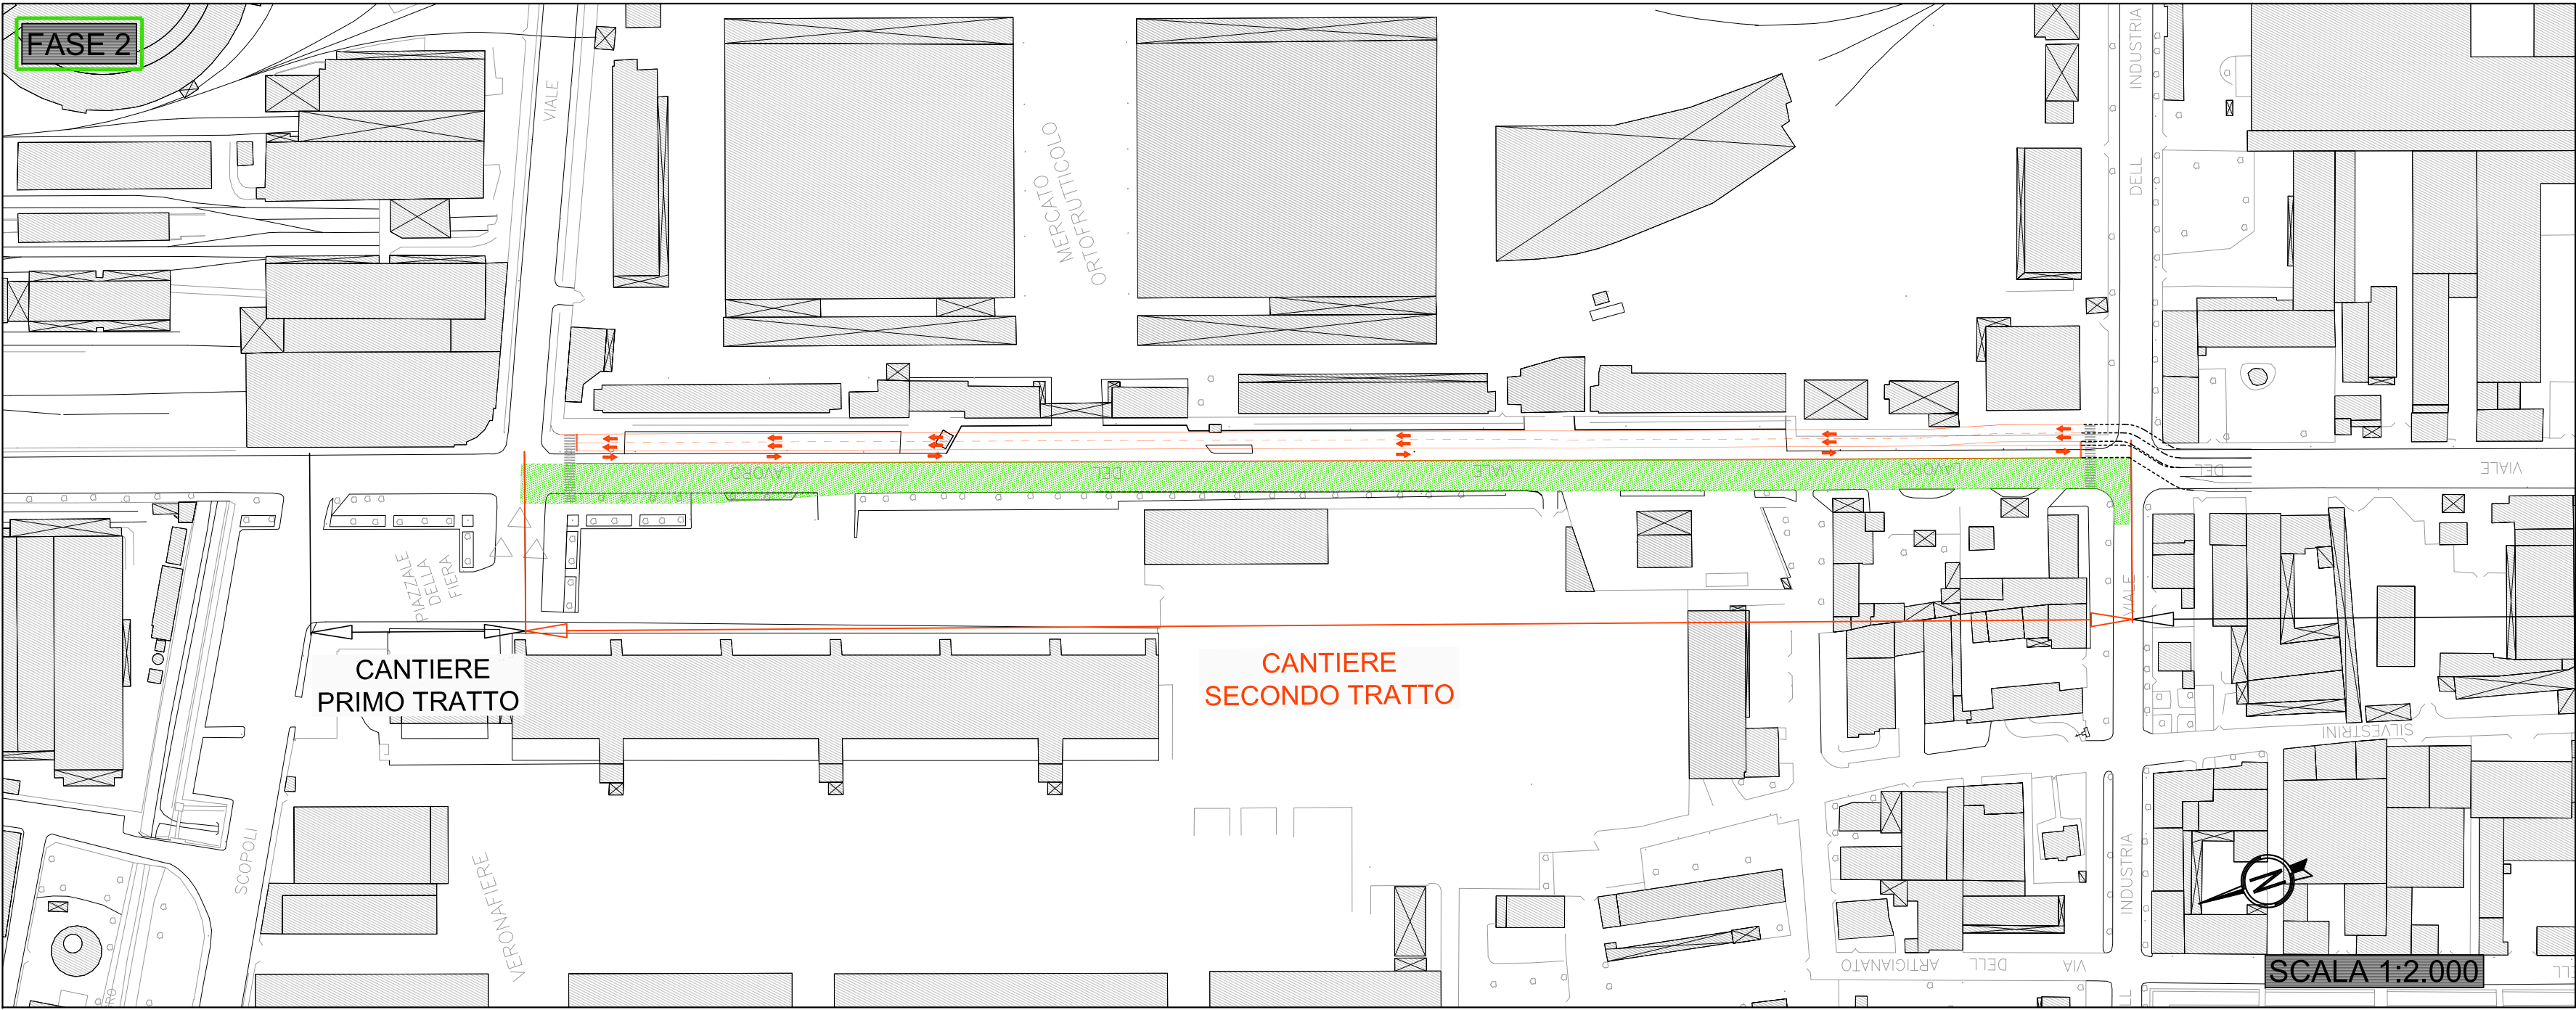



DESCRIZIONE FASI DI LAVORO

- FASE 1:**
- 1 - Impianto cantiere stradale lato Est (ex Mercato Ortofrutticolo)
 - 2 - Demolizione sovrastruttura stradale (ove previsto)
 - 3 - Riprofilatura marciapiedi e riposizionamento impianto semaforico
 - 4 - Realizzazione della nuova sovrastruttura stradale (ove previsto)
 - 5 - Segnaletica
- Nota:** circolazione provvisoria con due corsie direzione Sud ed una verso Nord.
Nelle intersezioni solo svolte a destra.
Sono previsti varchi provvisori per i residenti e le attività commerciali.

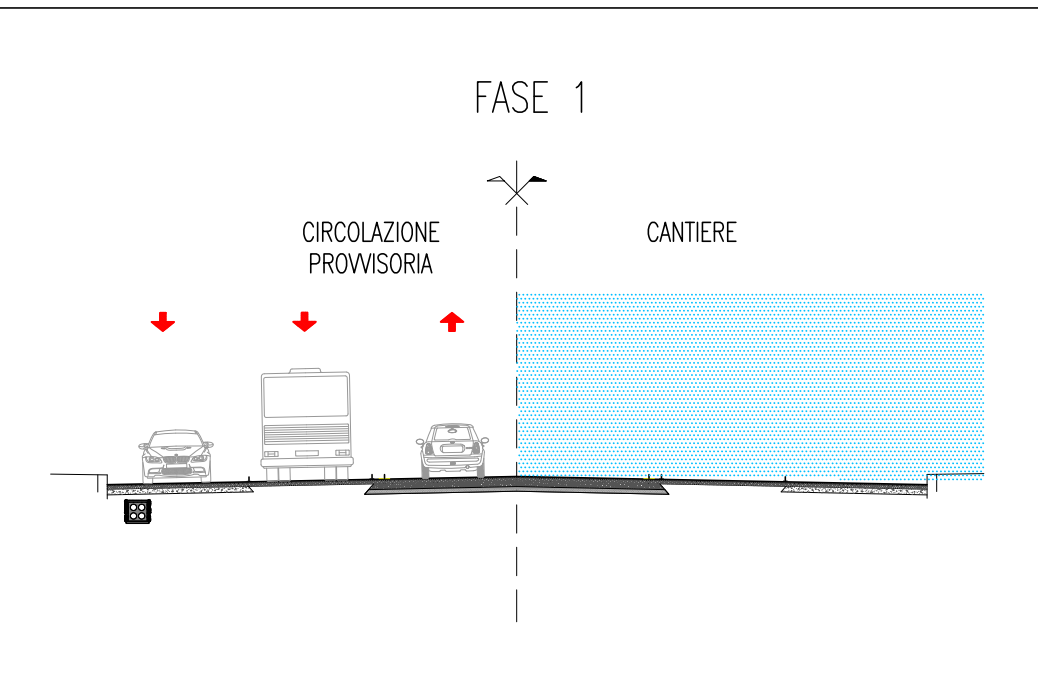


DESCRIZIONE FASI DI LAVORO

- FASE 2:**
- 1 - Impianto cantiere stradale lato Ovest (Fiera)
 - 2 - Demolizione sovrastruttura stradale (ove previsto)
 - 3 - Impianto pali per elettrificazione/illuminazione
 - 4 - Sistemazione marciapiedi (ove prevista) e realizzazione fermate
 - 5 - Realizzazione della nuova sovrastruttura stradale, eventuale ripavimentazione
 - 6 - Segnaletica
- Nota:** circolazione provvisoria sulle corsie realizzate in fase 1.
Nelle intersezioni solo svolte a destra.
Sono previsti varchi provvisori per i residenti e le attività commerciali.

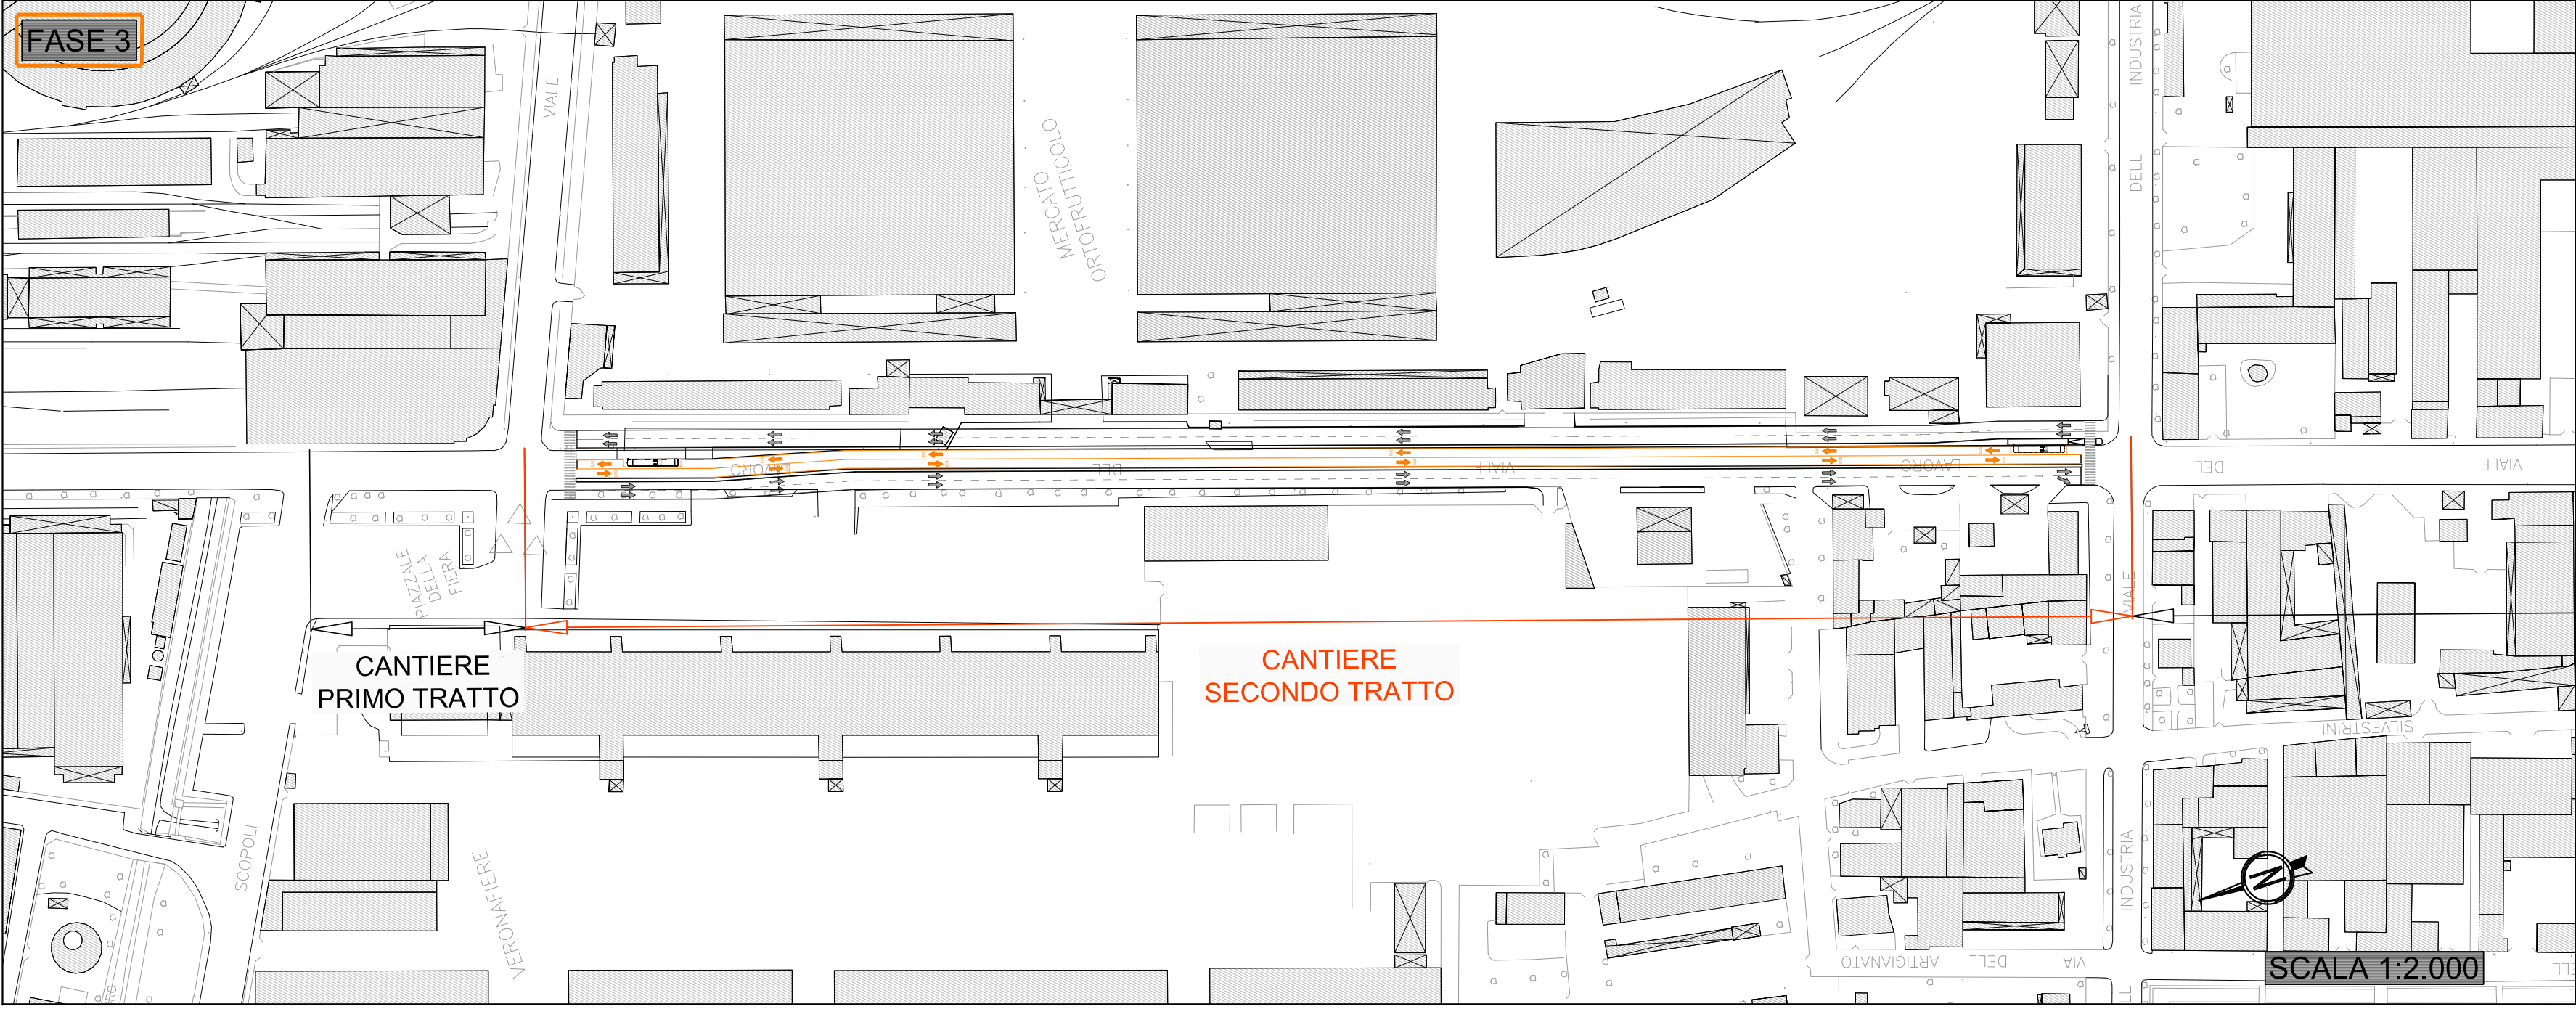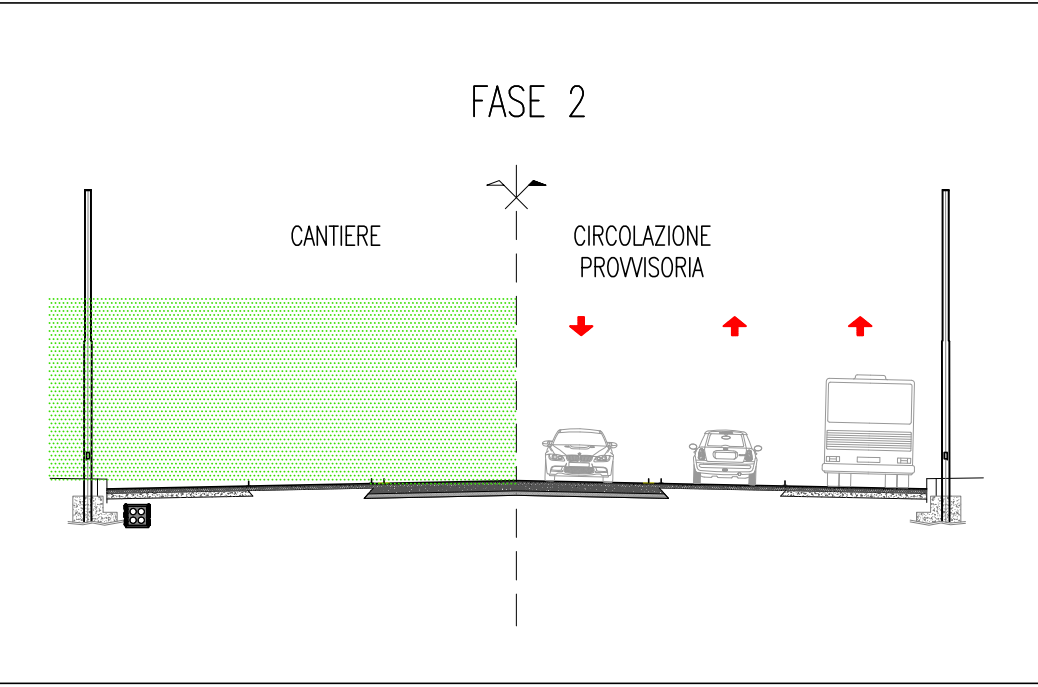

DESCRIZIONE FASI DI LAVORO

- FASE 3:**
- 1 - Predisposizione posa della linea aerea secondo impianto di elettrificazione

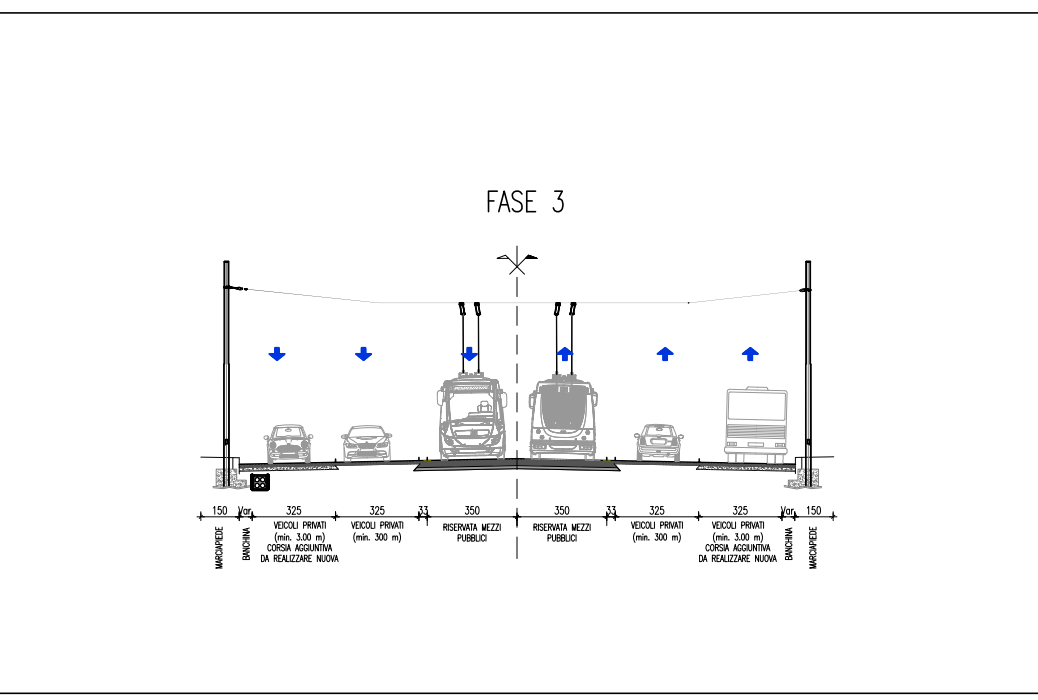

COMUNE DI VERONA
AZIENDA MOBILITA' TRASPORTI S.P.A.

SISTEMA DI TRASPORTO PUBBLICO DI TIPO FILOVIARIO

GARA D'APPALTO PER LA PROGETTAZIONE ESECUTIVA,
L'ESECUZIONE DEI LAVORI E LA FORNITURA DEI VEICOLI

OFFERTA TECNICA
B2 - PROGETTO DEFINITIVO



PROGETTO :

OPERE STRADALI
PIANO DI CANTIERIZZAZIONE
CANTIERIZZAZIONE DELLA SOVRASOSTRUTTURAZIONE STRADALE
Tratta dalla Fiera al Deposito - Tav. 2 di 7

CONCORRENTE
ATE

SOVECO
CONSORZIO COOPERATIVE COSTRUZIONI
CCC
Società cooperativa
(PROGETTAZIONE/CONFERIMENTO)
APTS
Advanced Public
Transport Systems S.p.A.

MAZZI
Impresa Generale Costruzioni
S.p.A.
ALPIQ
Alpiq InTec Verona S.p.A.

Balfour Beatty
Rail

SCALA
RIF. N°
ALLEGATO N°
PD B0301 FC07A.dwg
PD B0301 FC07A

PROGETTAZIONE
COSTITUENDO R.T.P.:
PROGETTAZIONE
DIRETTORE TECNICO
Dott. Ing. Massimo Raccosta
GRPA
DIRETTORE TECNICO
Dott. Arch. Valentina Buterini

REV.	DATA	DESCRIZIONE	ELABORAZIONE	REDATTO	VISTO	APPROVATO
A	Dic. 2010	Emissione	Technical	Fiducia	EPiccoli	Romas

Il presente documento non potrà essere copiato, riprodotto o altrimenti pubblicato, in tutto o in parte, senza il consenso scritto. Ogni utilizzo non autorizzato sarà perseguito a norma di legge.
This document may not be copied, reproduced or published, either in part or entirely, without the written permission. Unauthorized use will be prosecuted by law.