




PROSPETTO EST

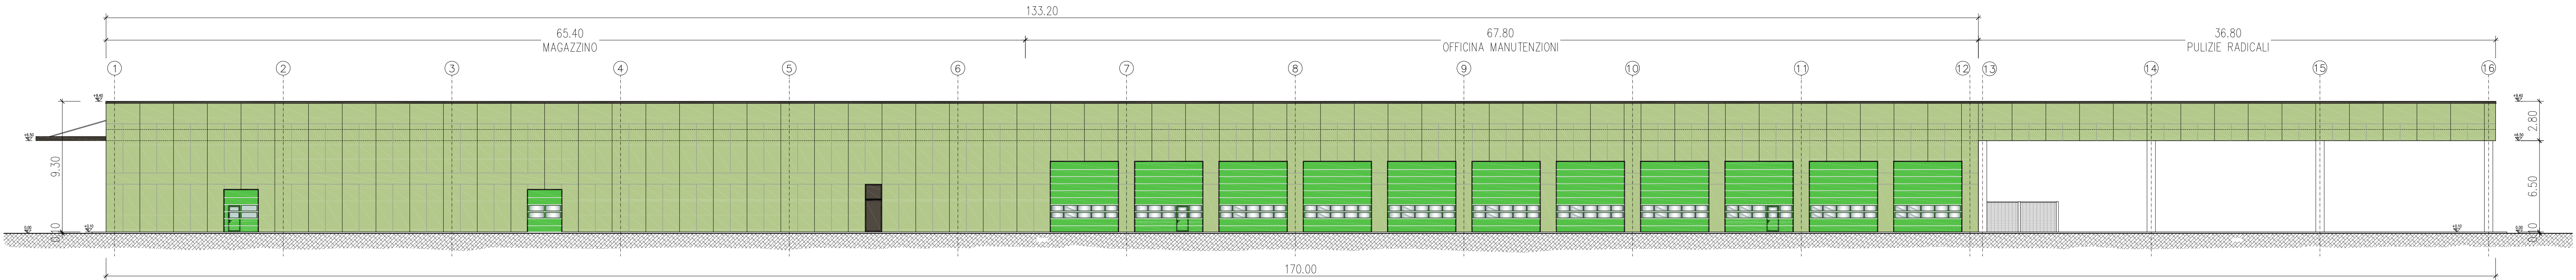


PROSPETTO OVEST

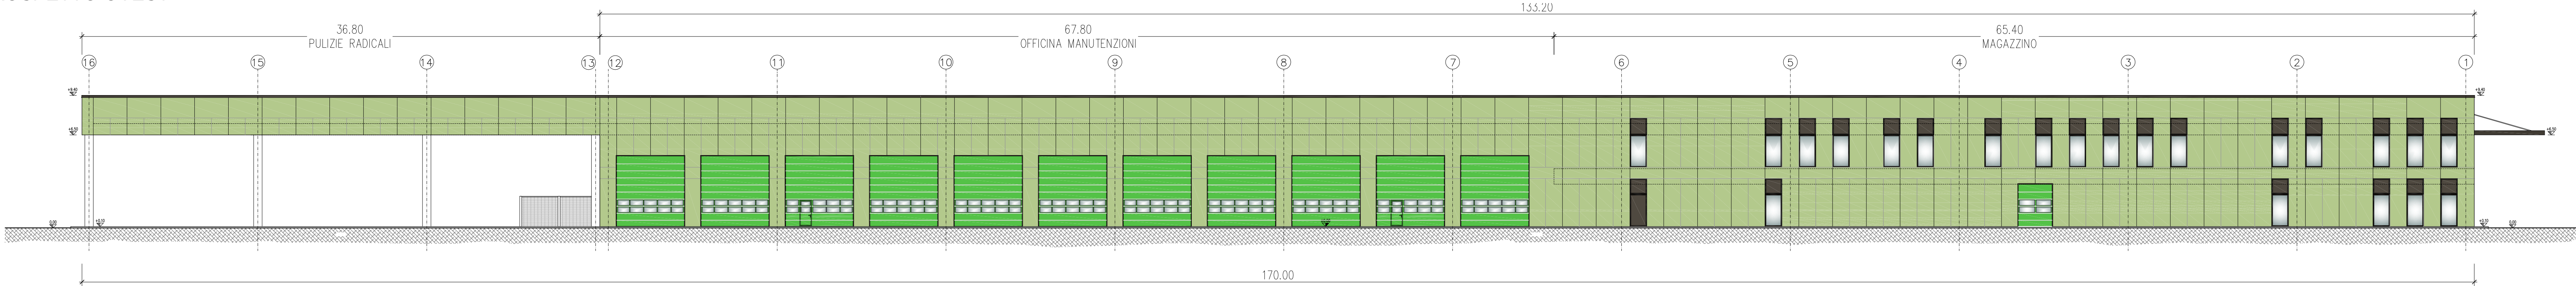


PROSPETTO NORD

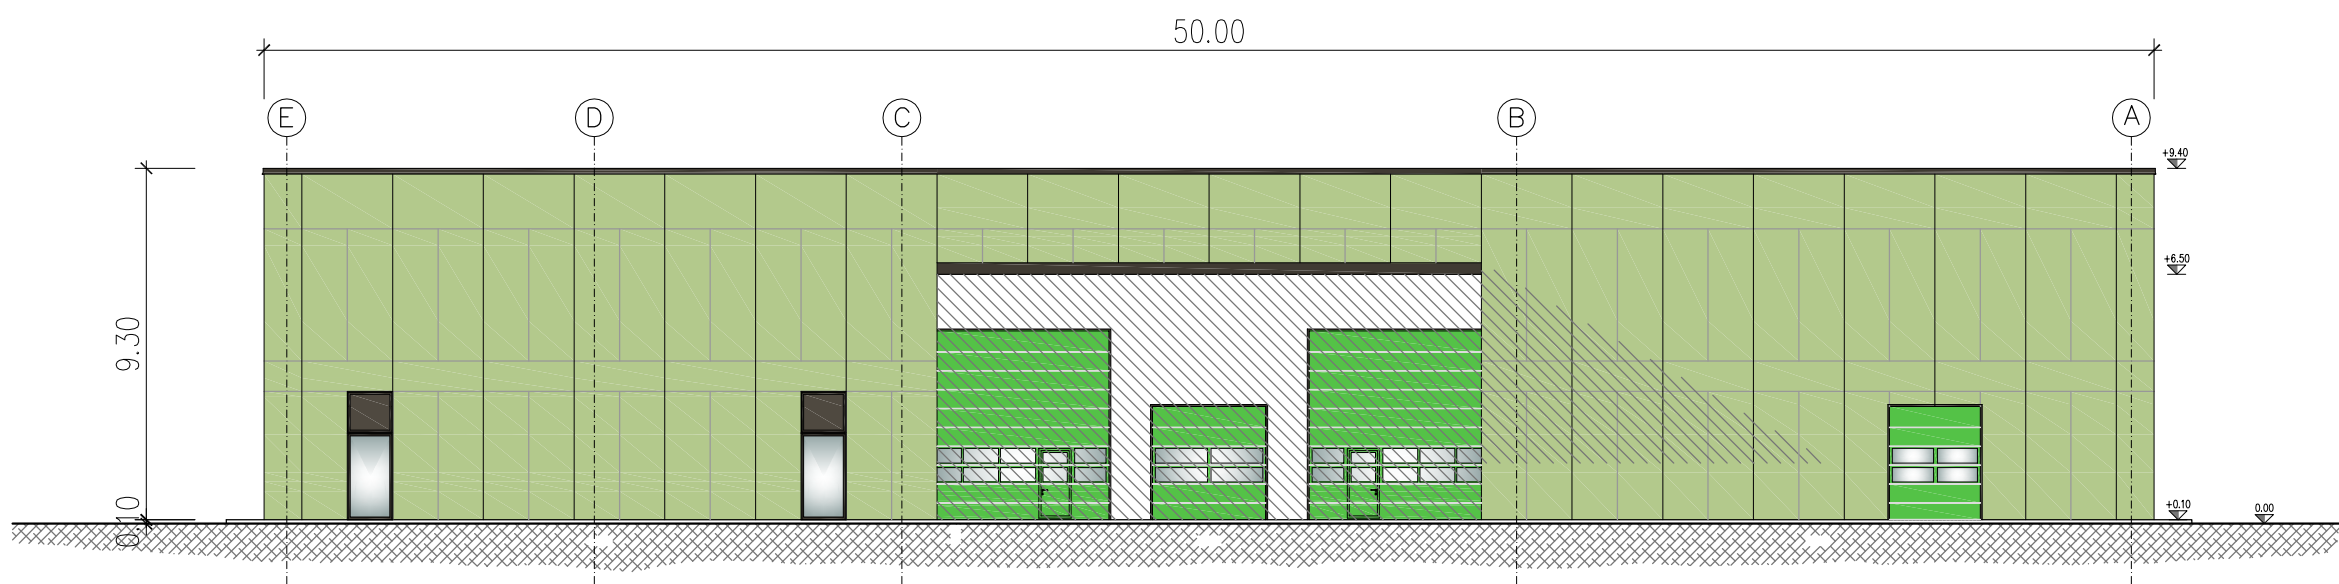


PROSPETTO SUD

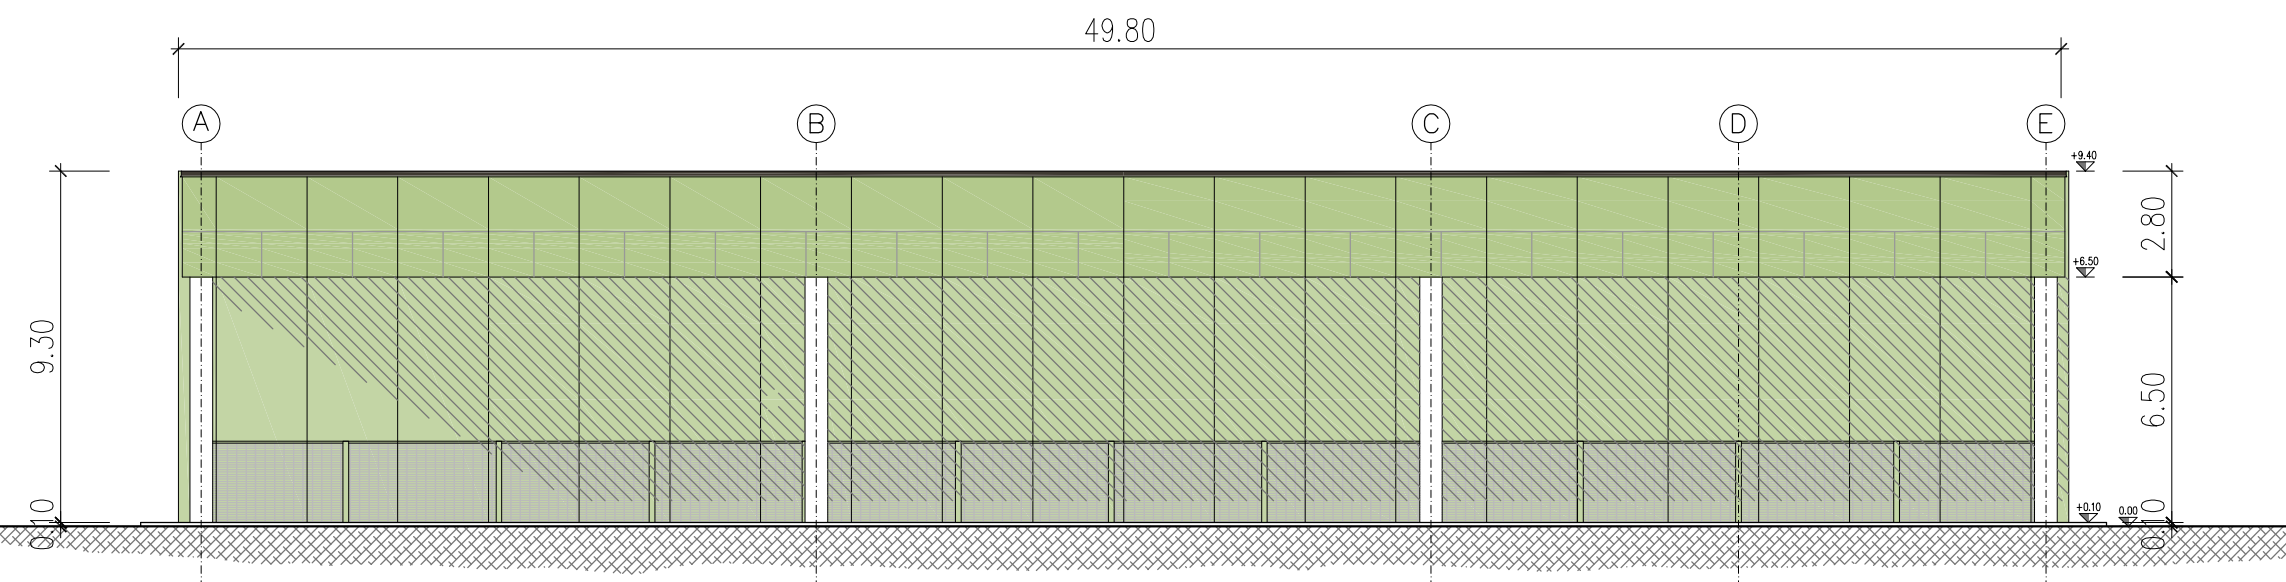

PIANTA D'INSIEME

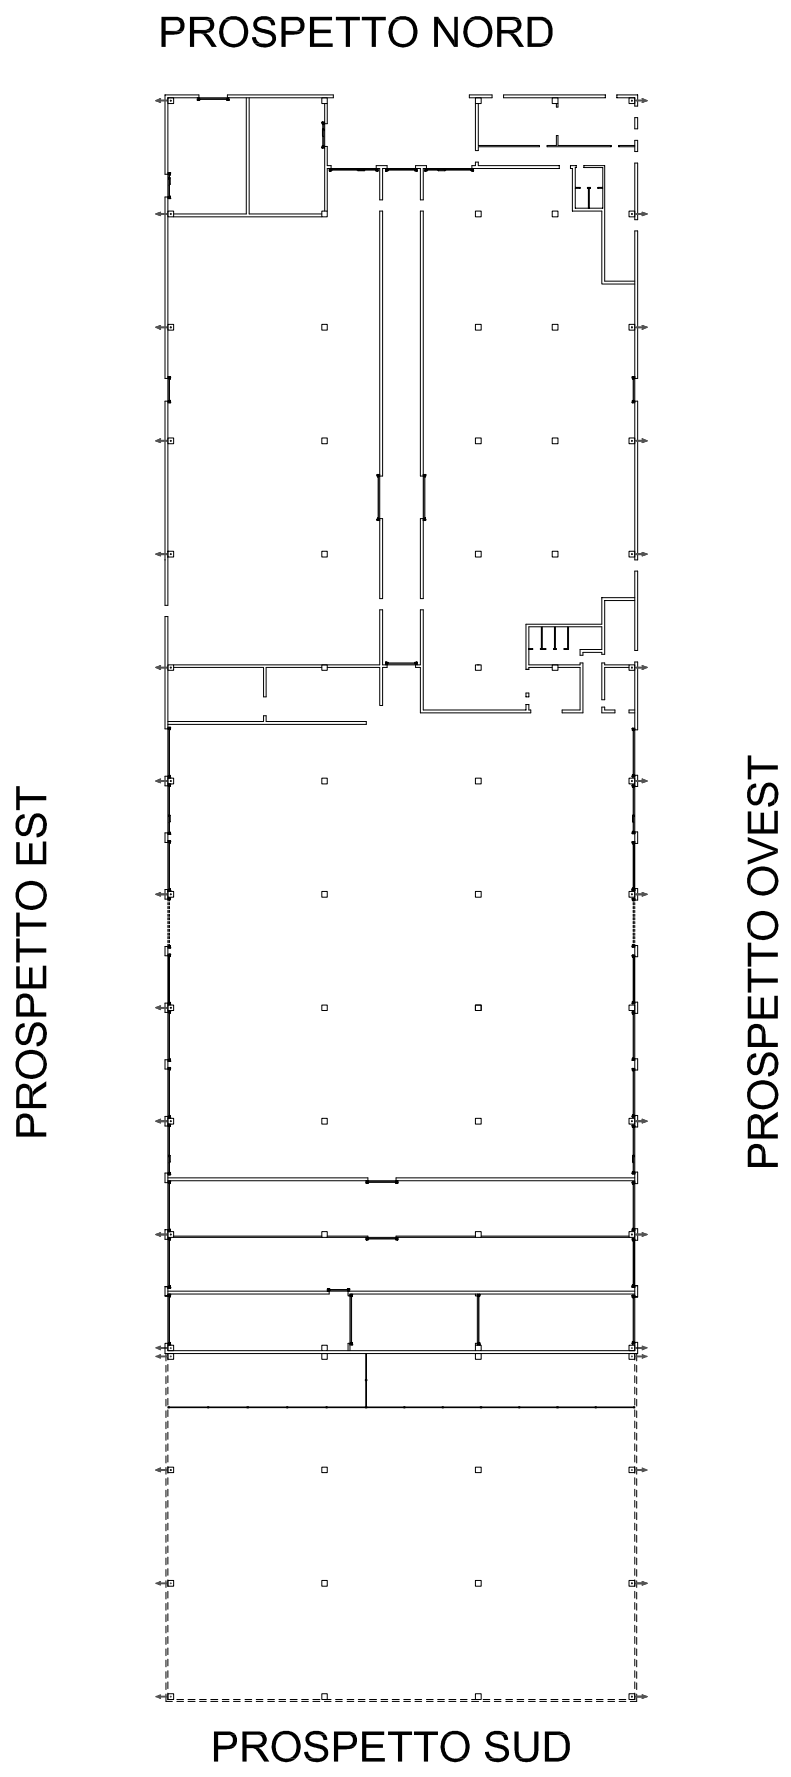

PLANIMETRIA GENERALE

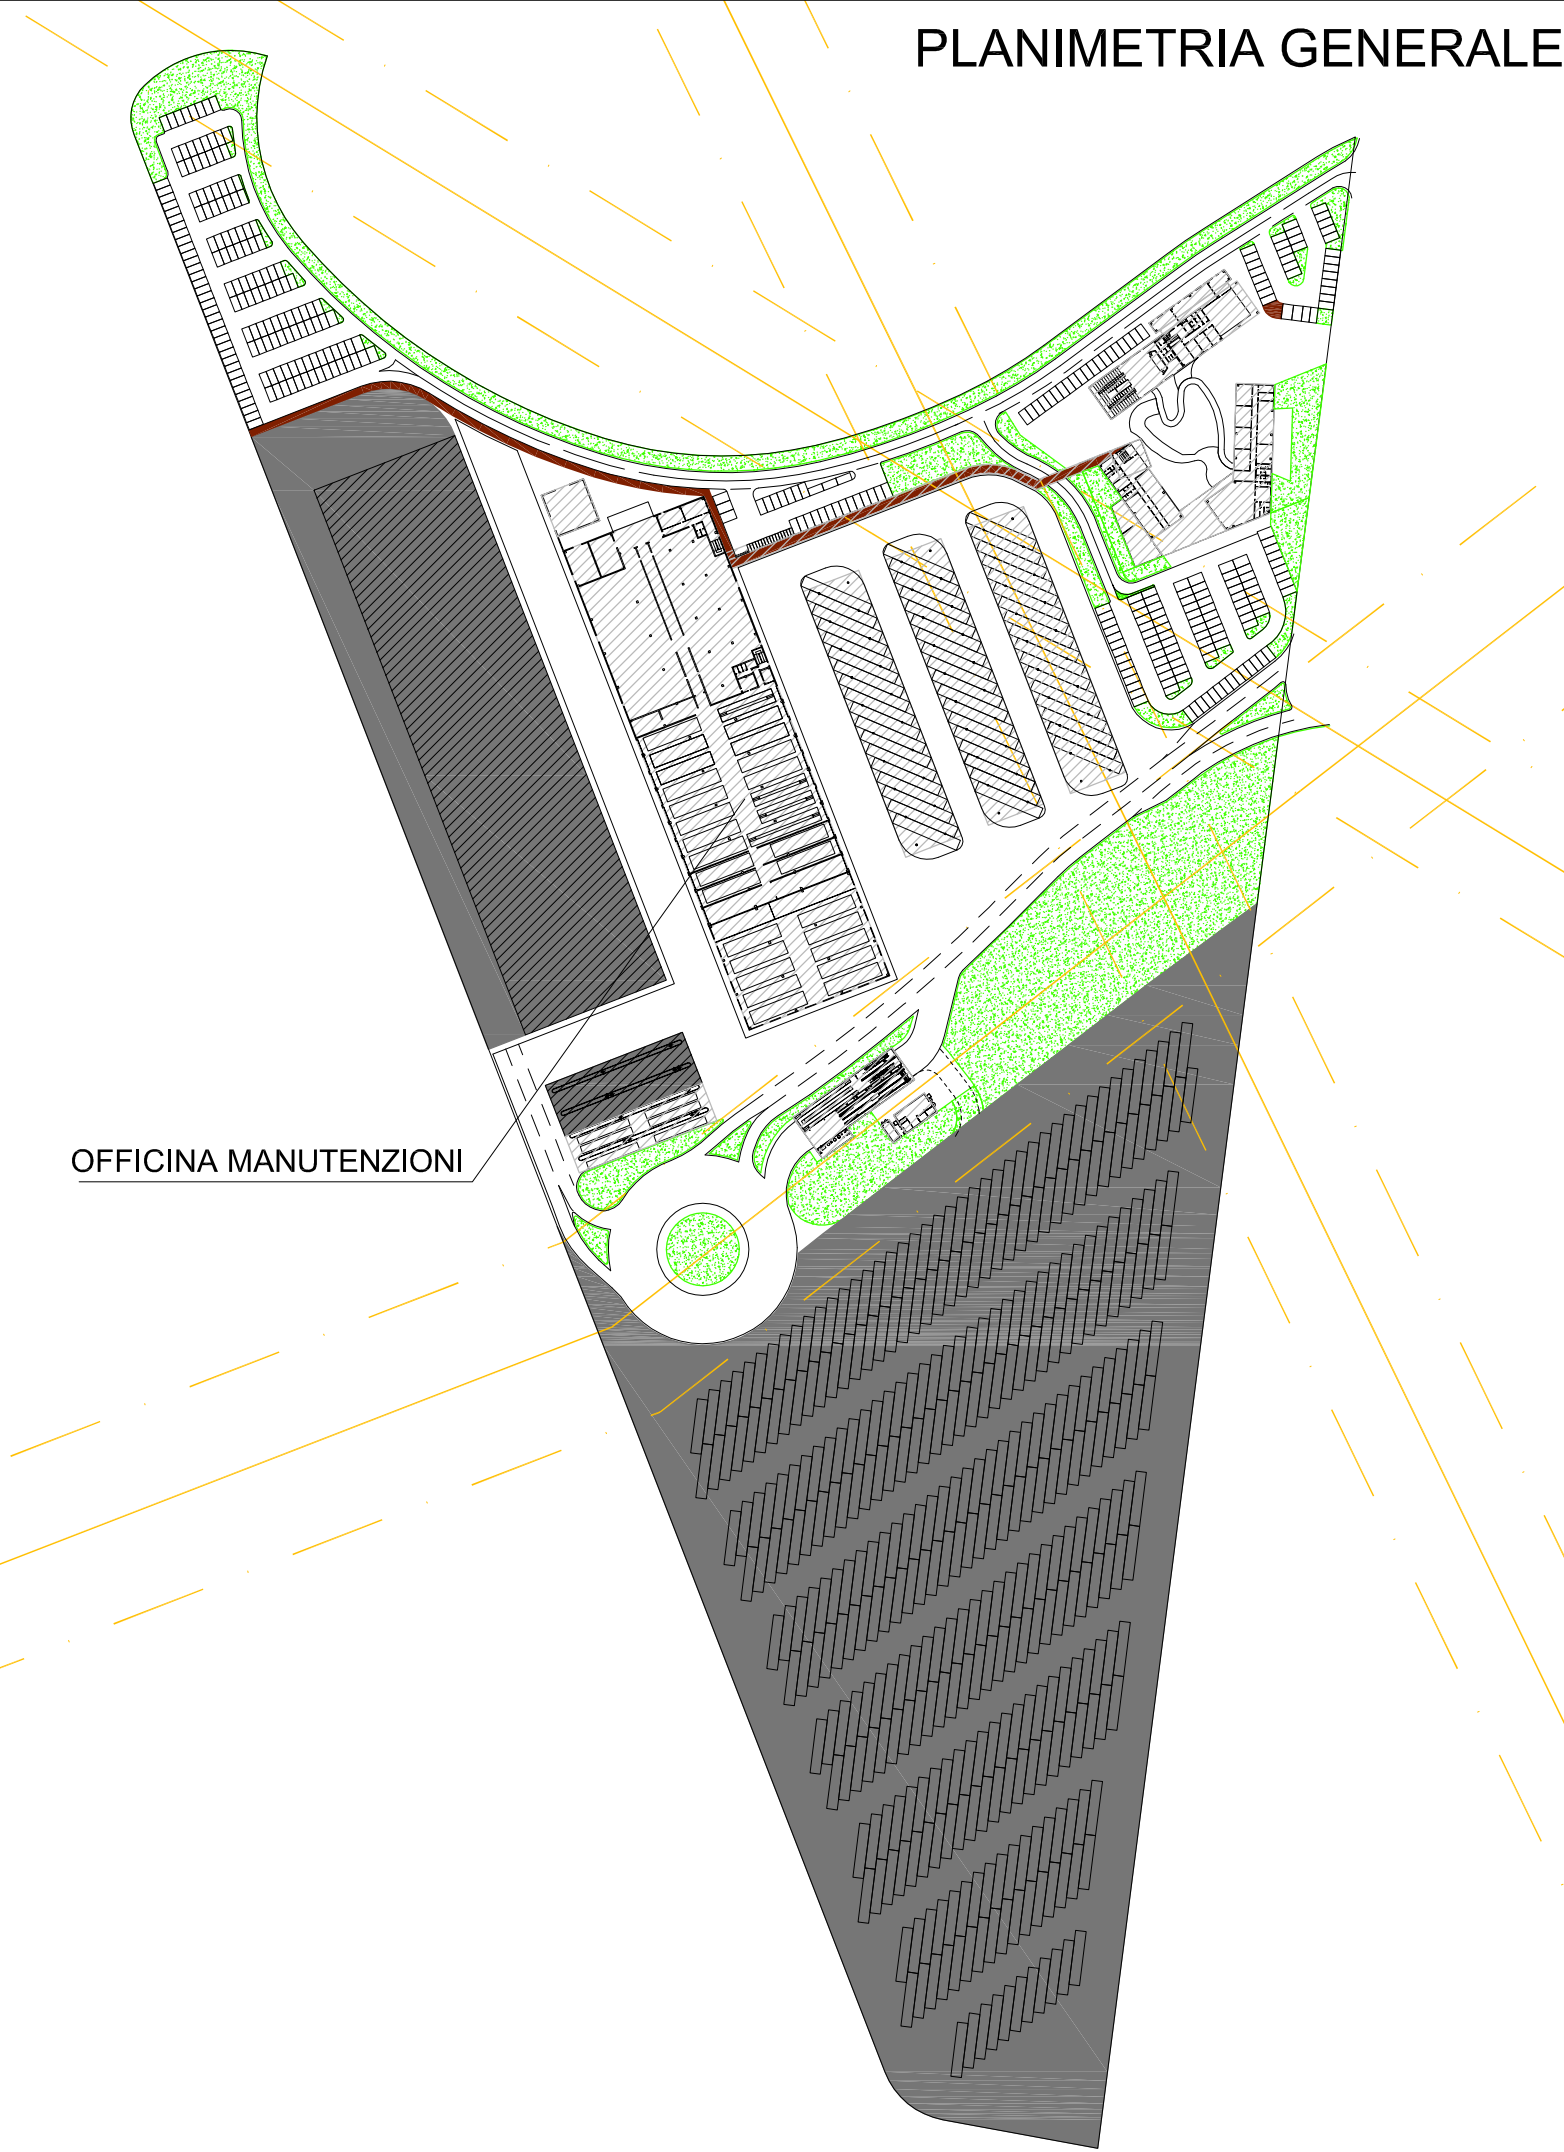

COMUNE DI VERONA
AZIENDA MOBILITA' TRASPORTI S.P.A.

SISTEMA DI TRASPORTO PUBBLICO DI TIPO FILOVIARIO

GARA D'APPALTO PER LA PROGETTAZIONE ESECUTIVA,
L'ESECUZIONE DEI LAVORI E LA FORNITURA DEI VEICOLI

OFFERTA TECNICA
B2 - PROGETTO DEFINITIVO



PROGETTO:
DEPOSITO
PROGETTO ARCHITETTONICO
Officina
Prospetti d'insieme

CONCORRENTE
ALL:



SCALA
RIF. N°
ALLEGATO N°
PD 0001 PD00A

PROGETTAZIONE
COORDINATORE R.P.



DIRETTORE TECNICO
Dott. Ing. Massimo Pacciarini



DIRETTORE TECNICO
Dott. Arch. Valentino Butturini

REV.	DATA	DESCRIZIONE	ELABORAZIONE	REGISTRO	VOTO	APPROVATO
A	04.2000	Emissione	Gruppo	Gruppo	Motta	Butturini

Il presente documento non potrà essere copiato, riprodotto o altrimenti pubblicato, in tutto o in parte, senza il consenso scritto. Ogni utilizzo non autorizzato sarà perseguito a norma di legge.
This document may not be copied, reproduced or published, either in part or entirely, without the written permission. Unauthorized use will be prosecuted by law.