



Inquadramento Urbano - Scala 1:1000

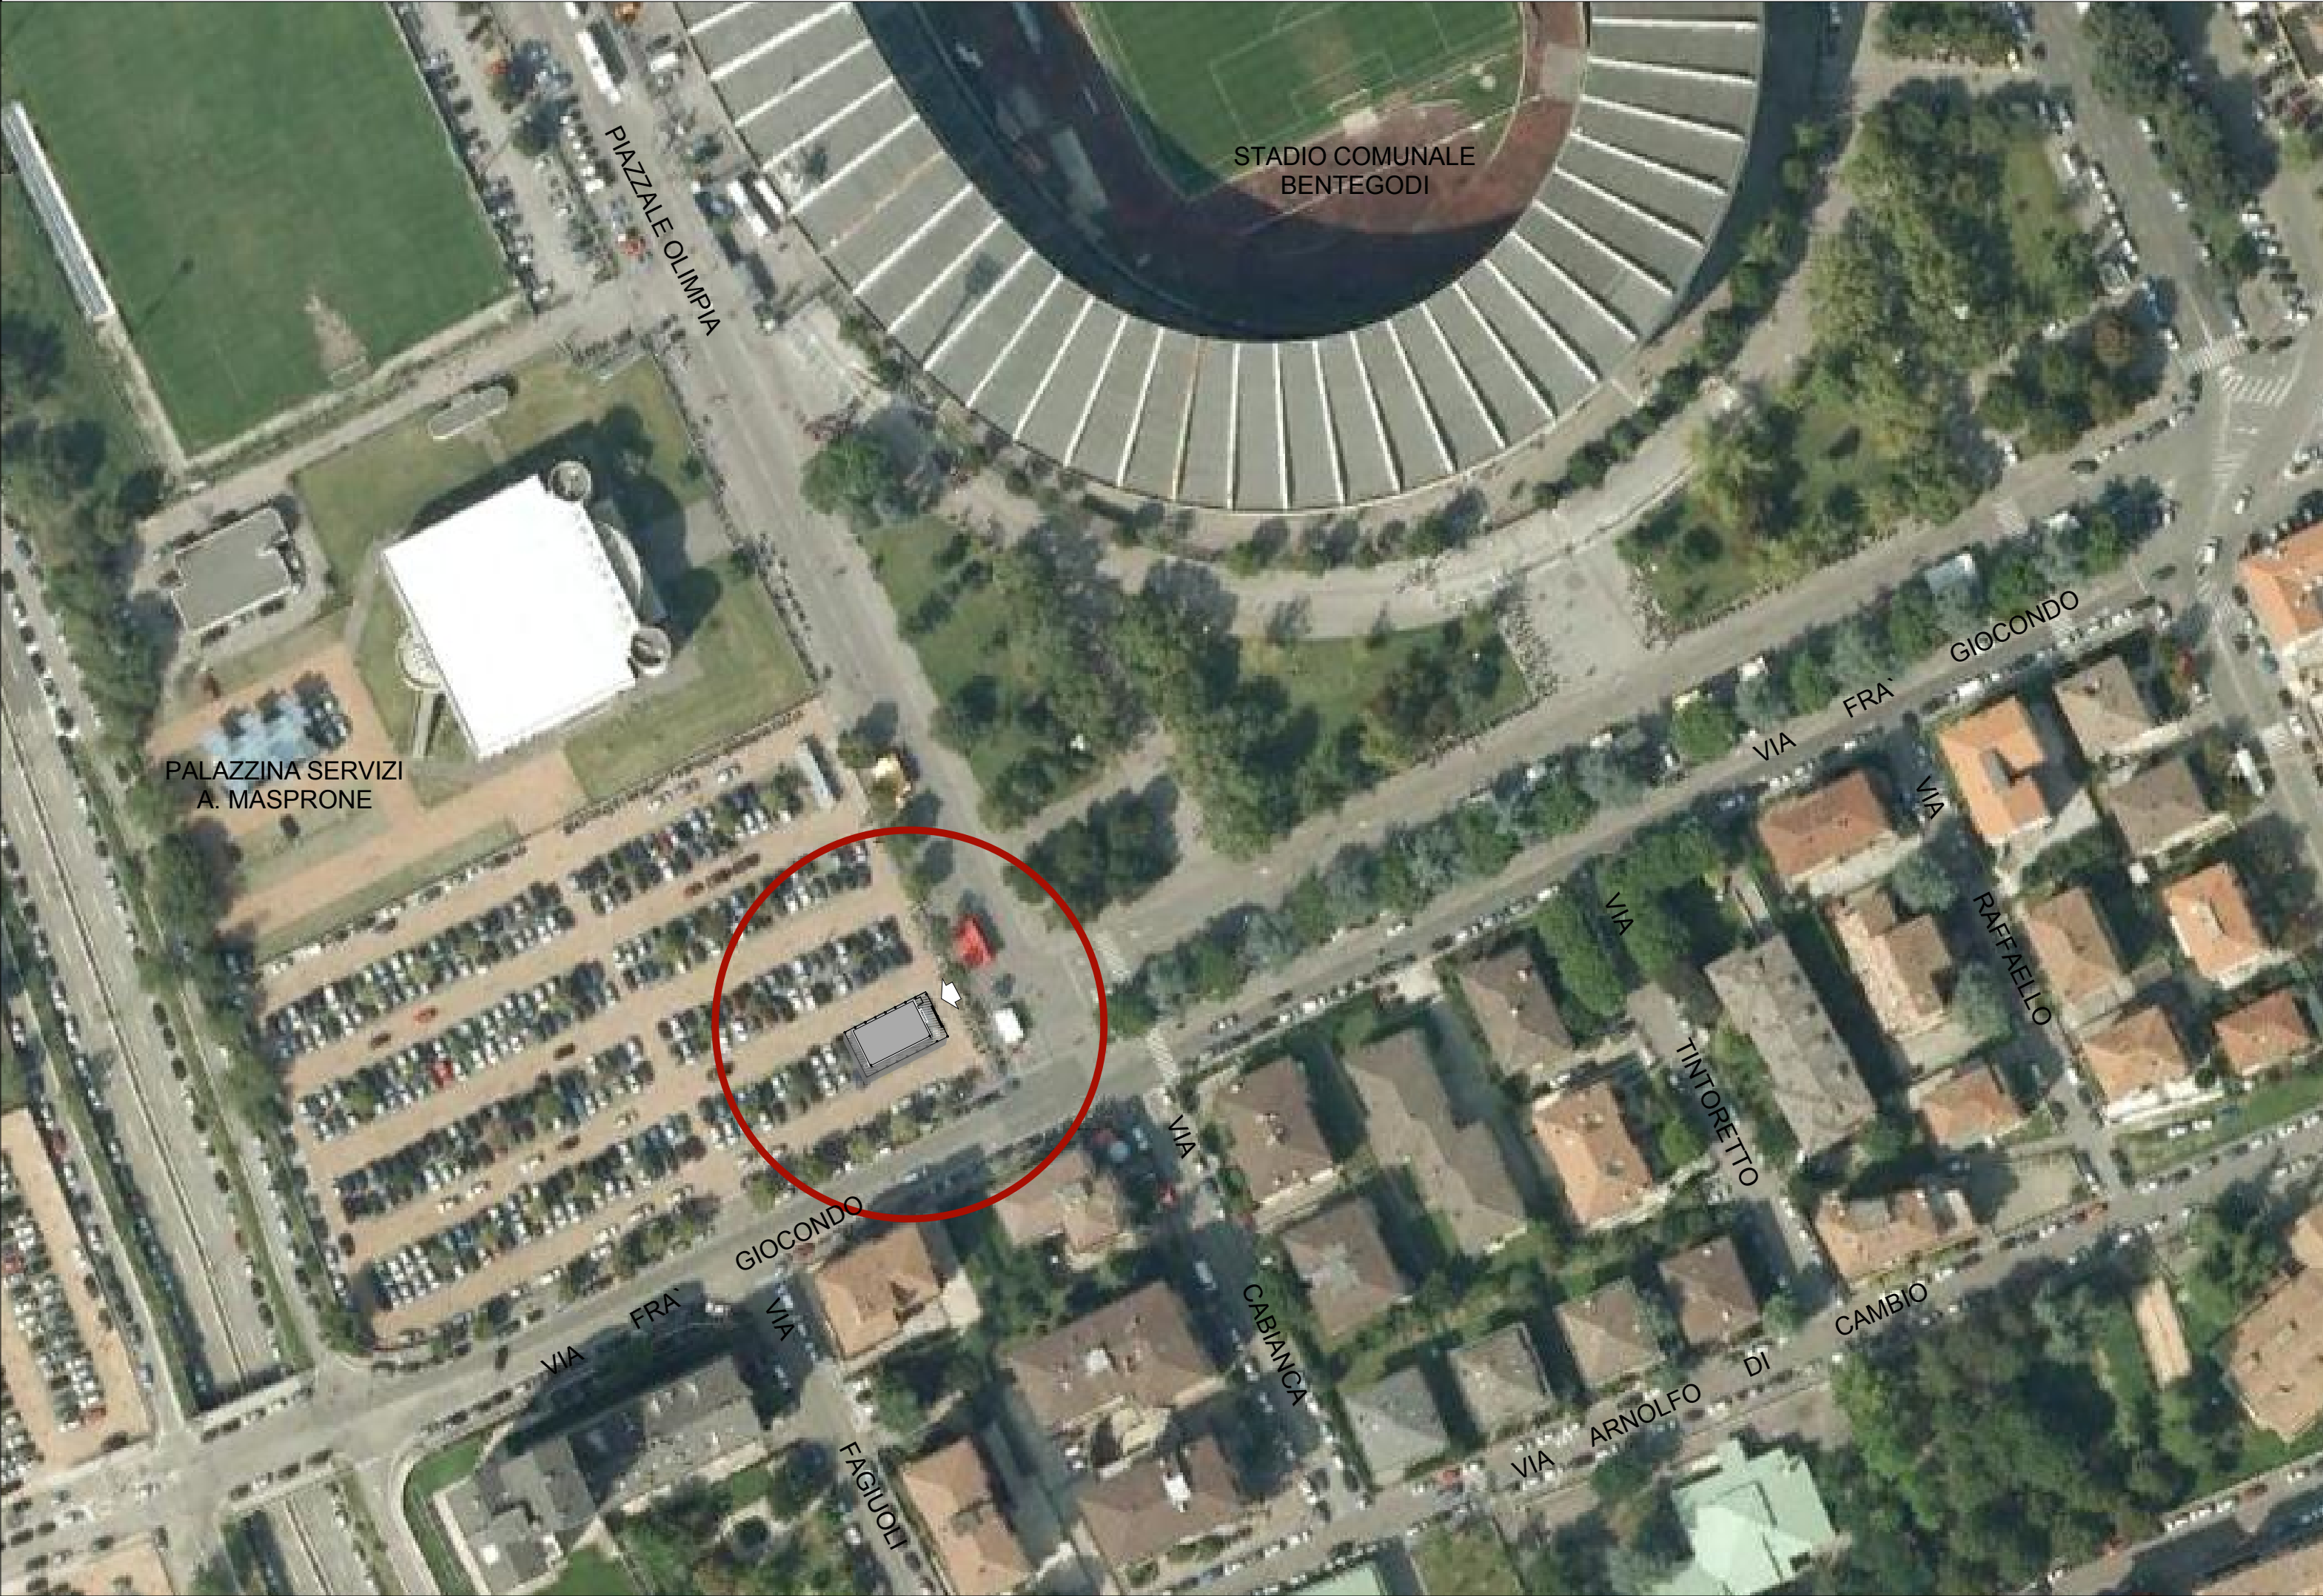



Parcheggio pubblico

Estratto P.R.G. - Scala 1:5000

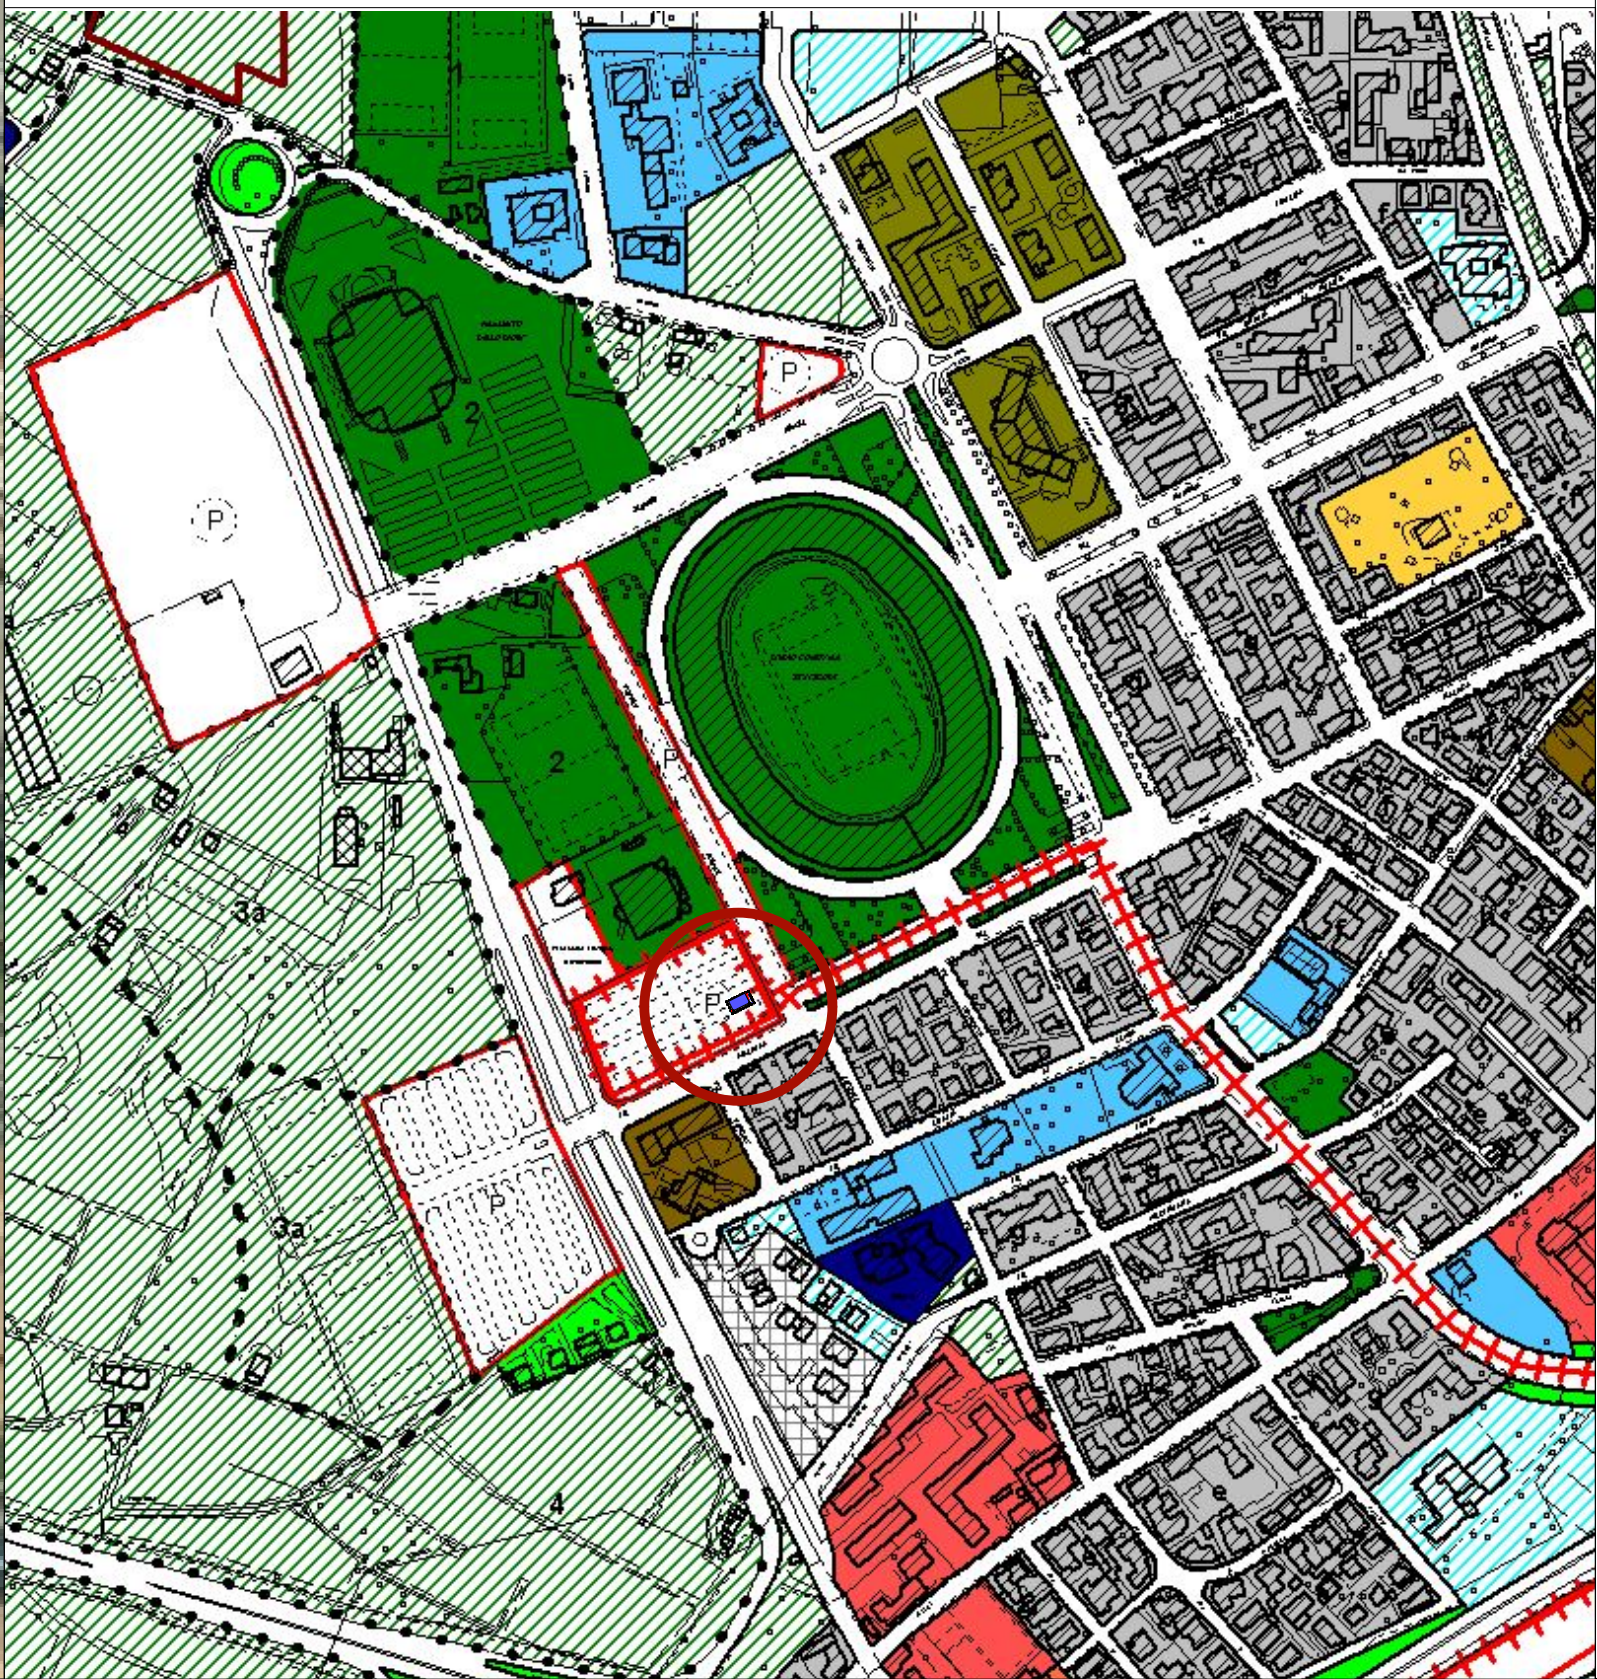


Proprietà comunale

Estratto Patrimonio Comunale - Scala 1:5000

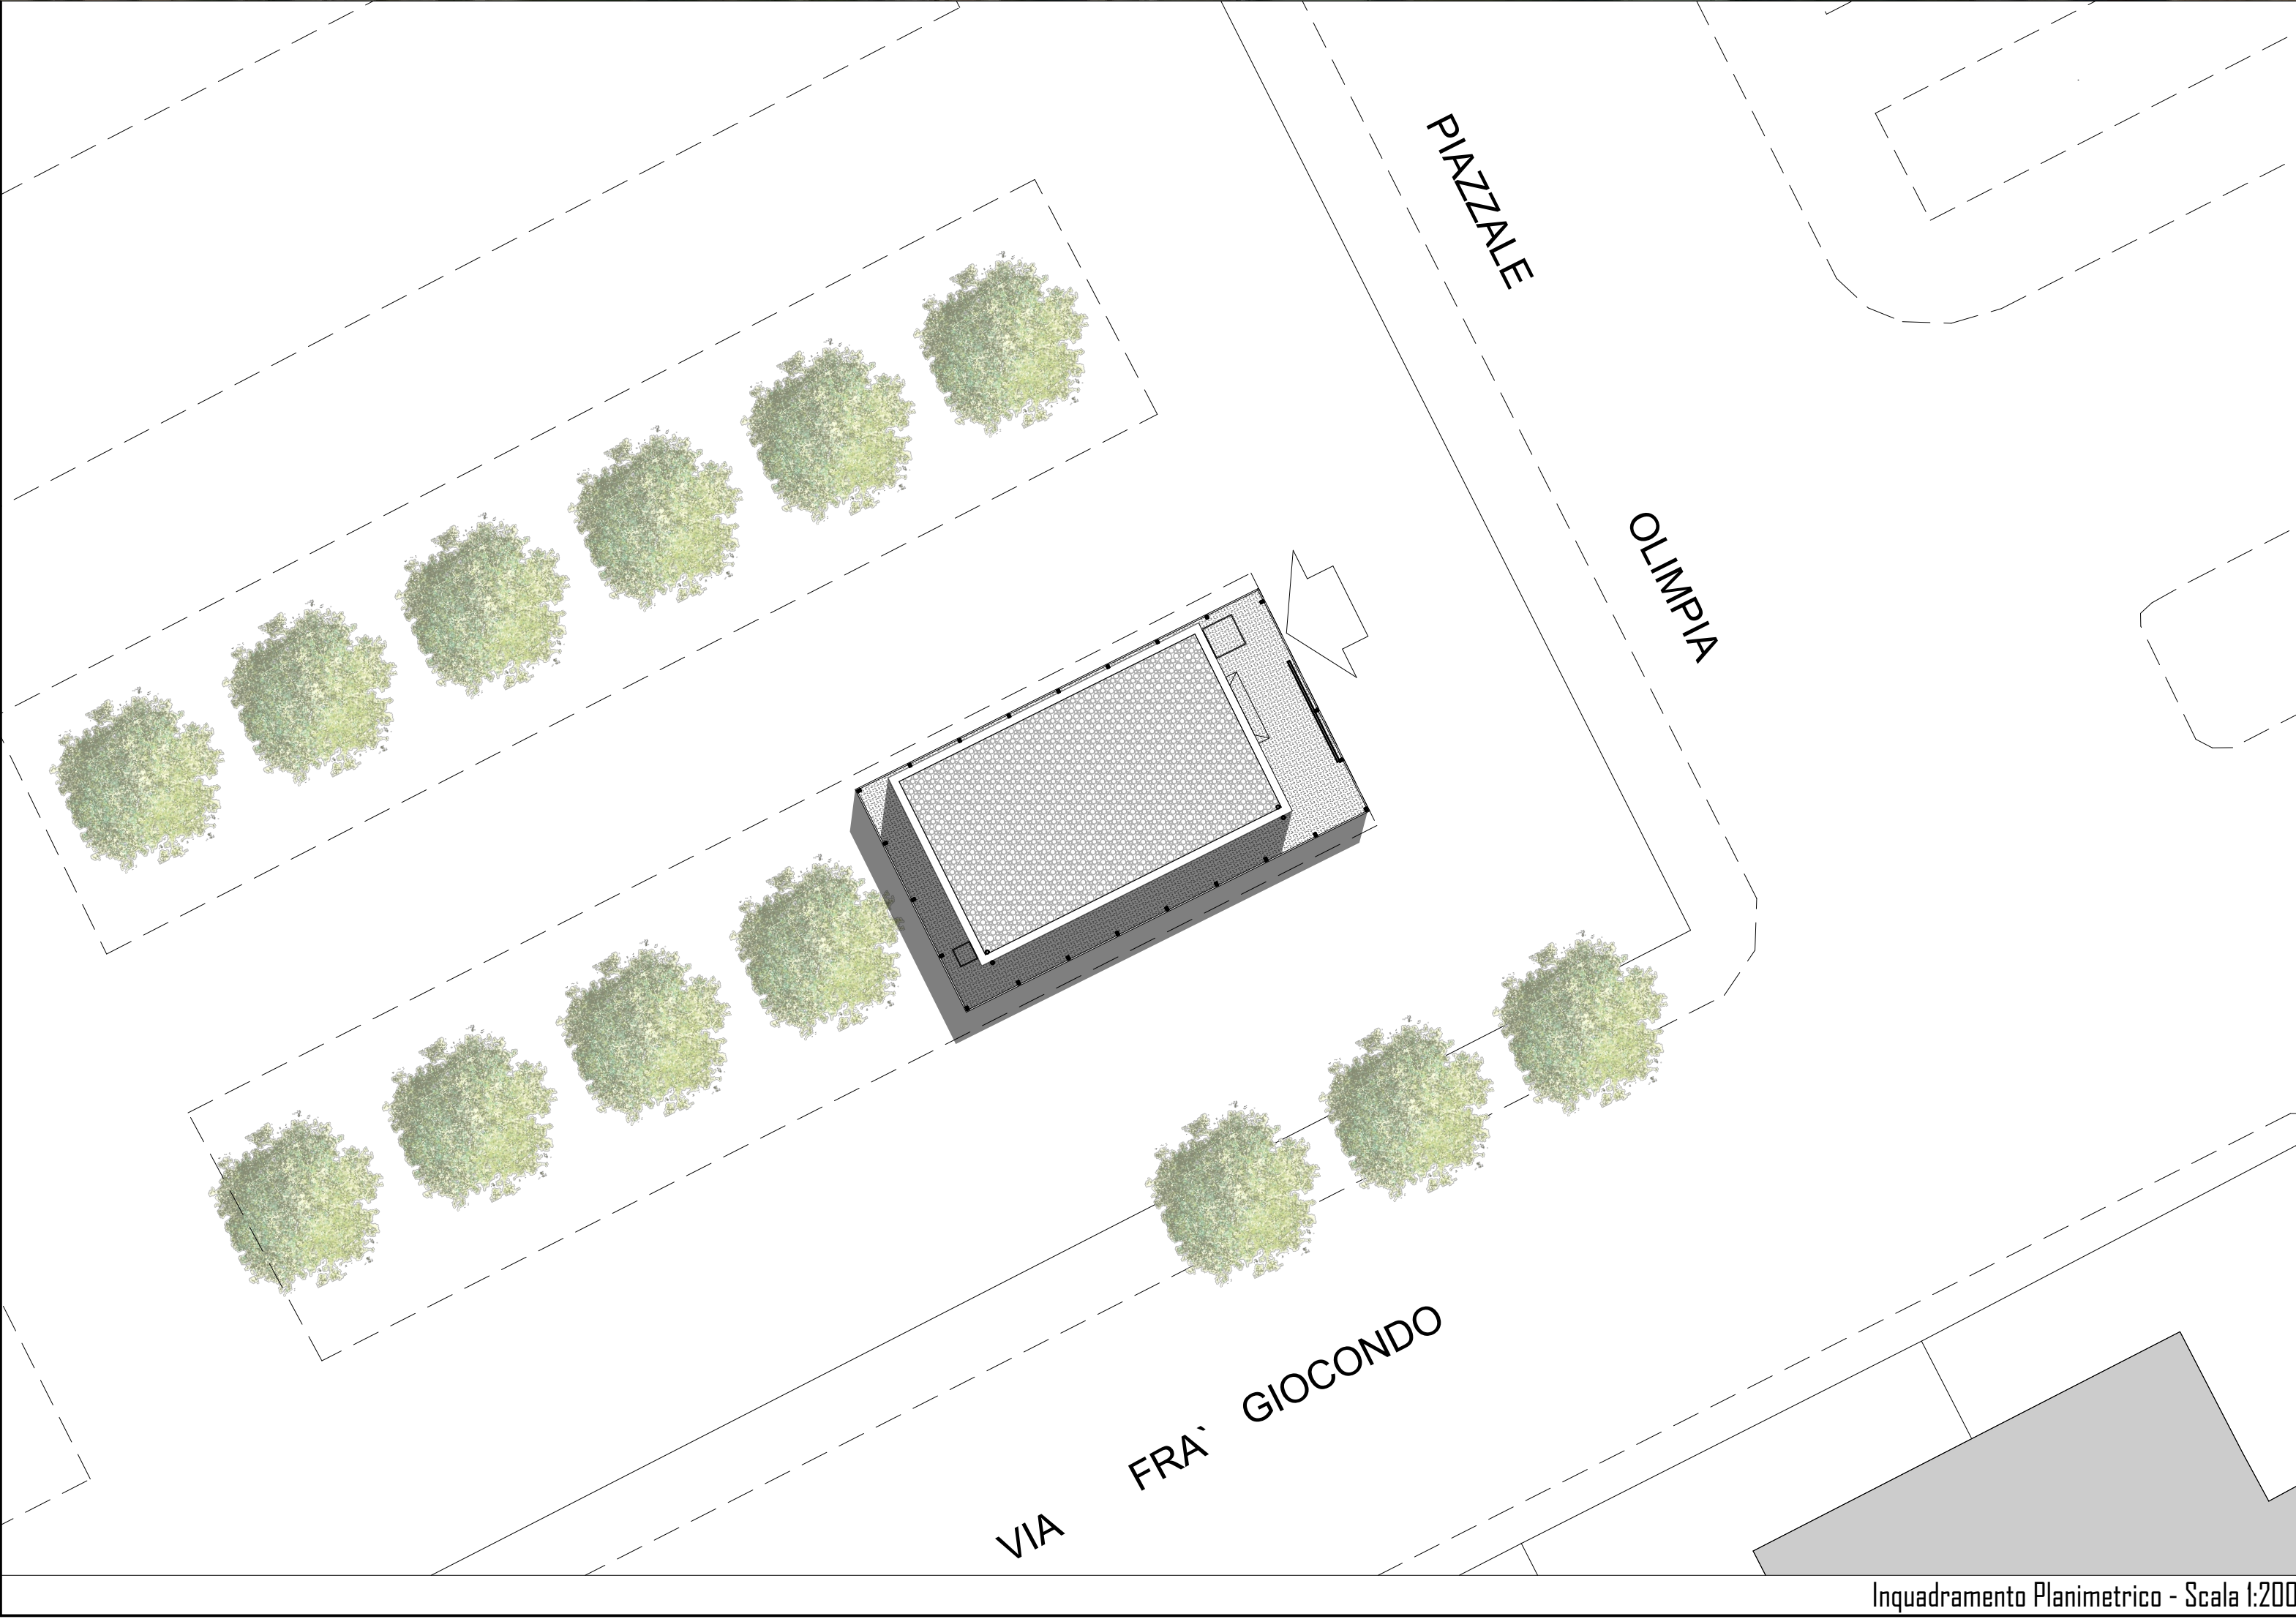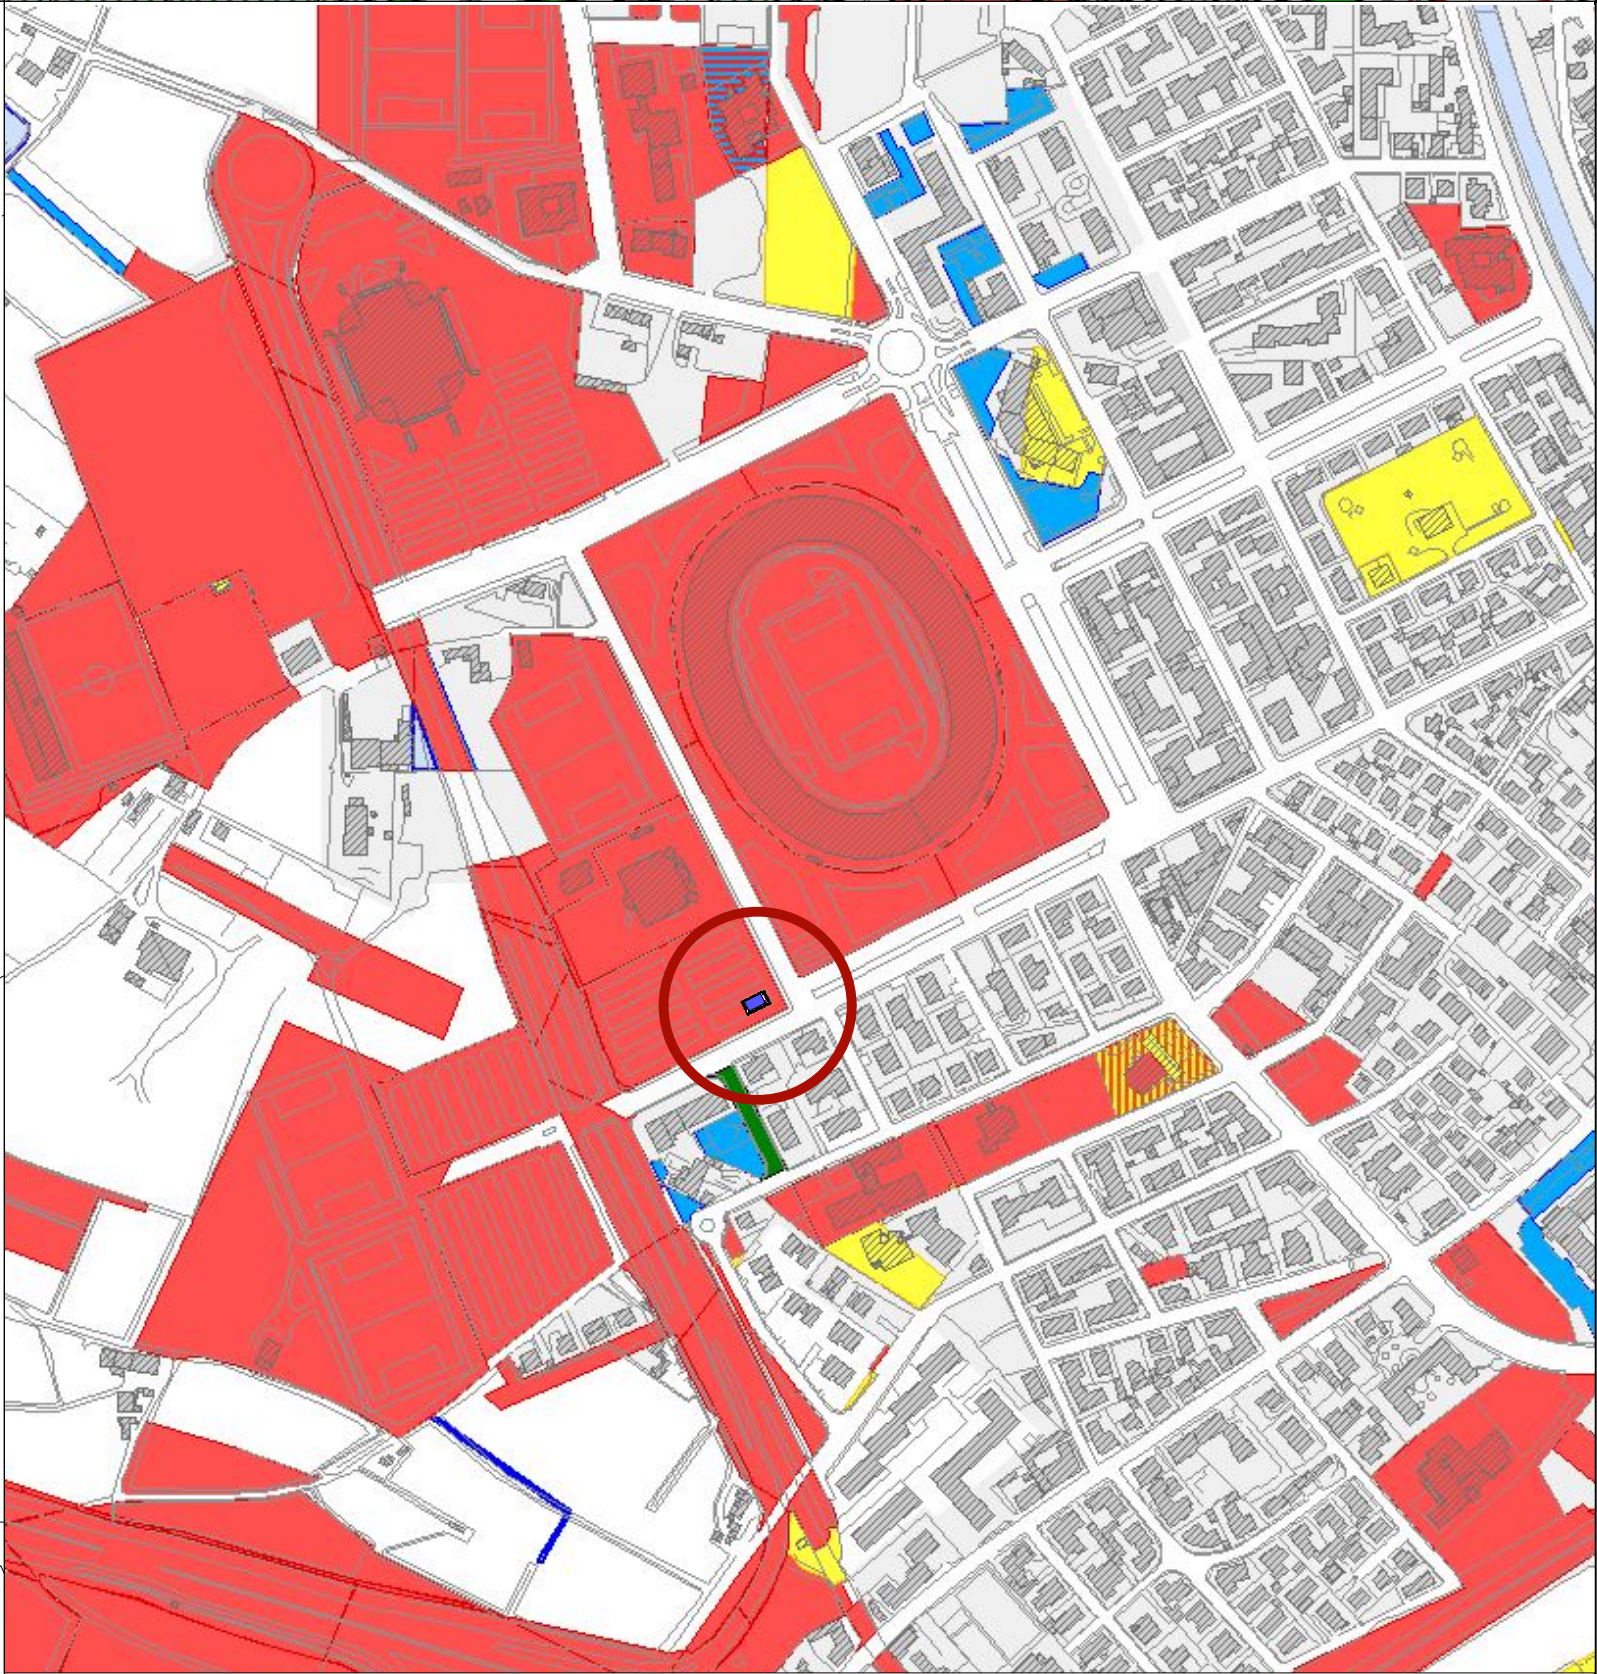

Inquadramento Planimetrico - Scala 1:200

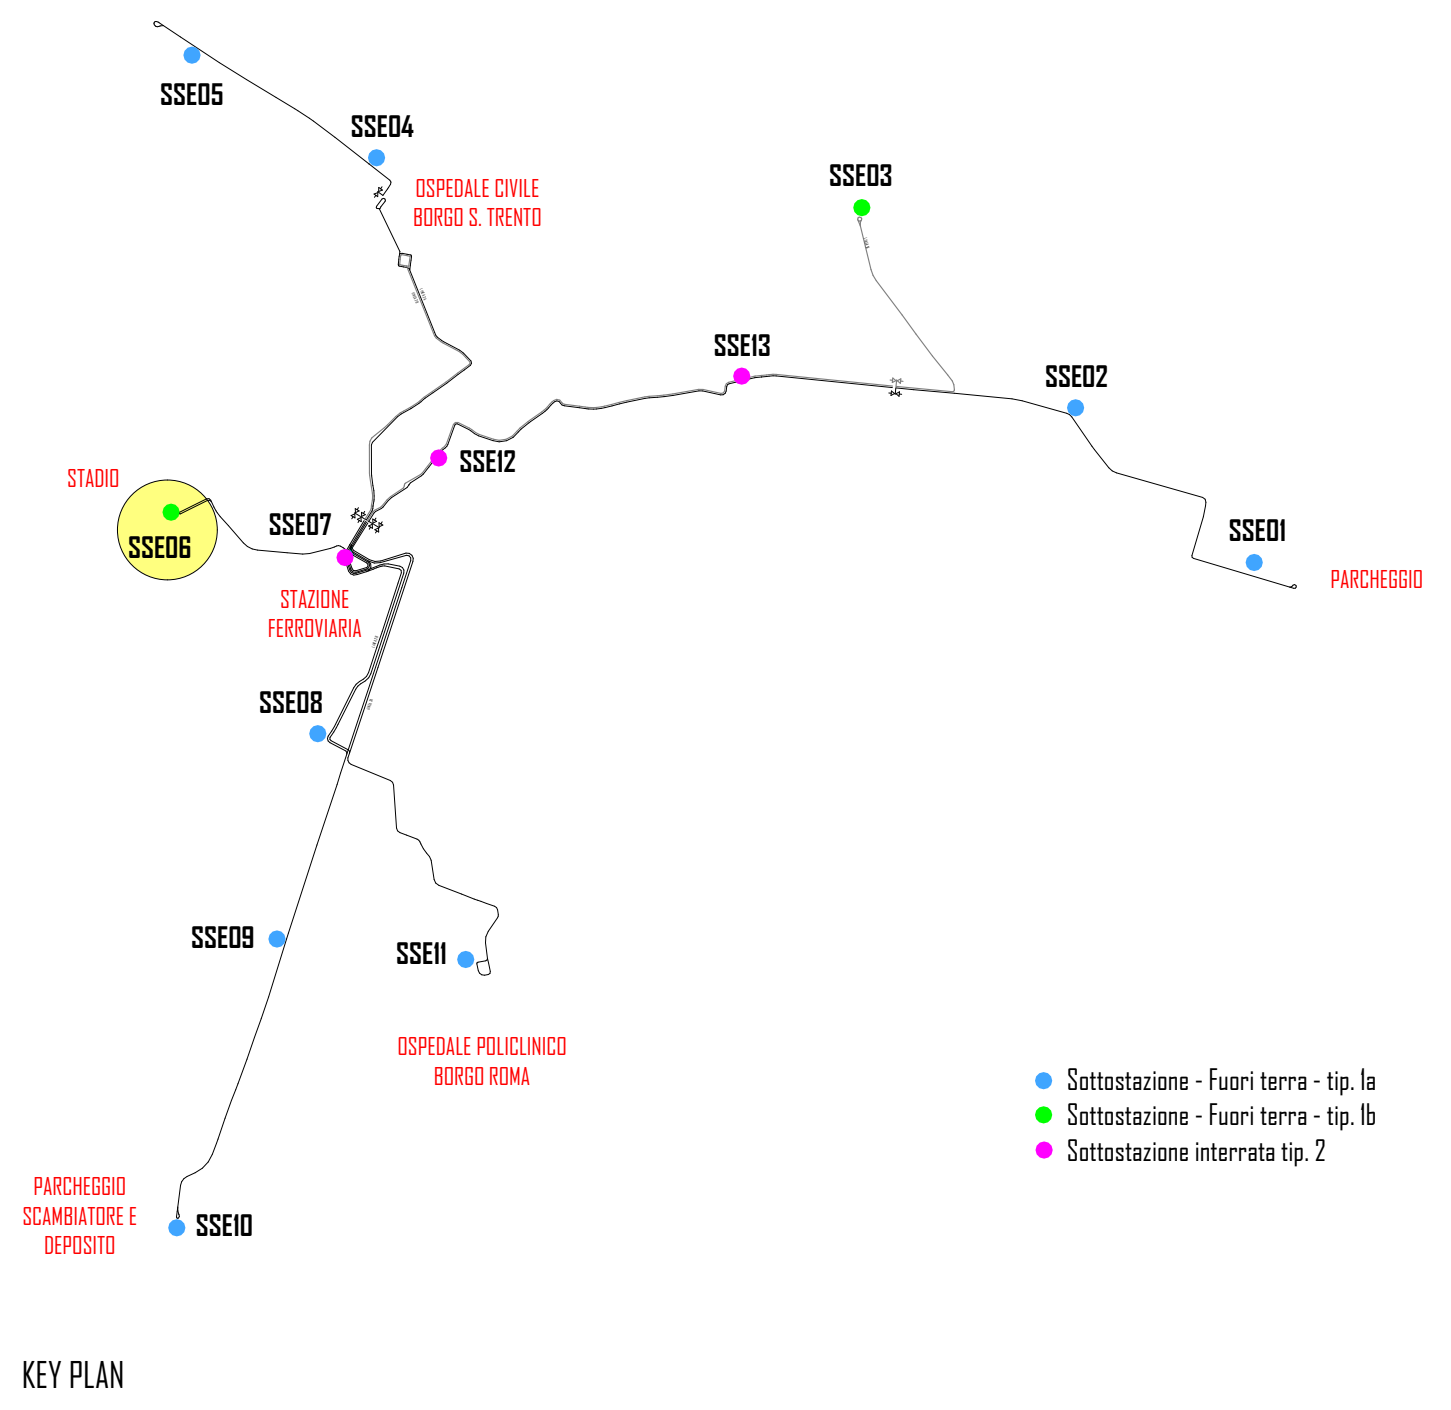

KEY PLAN

COMUNE DI VERONA
AZIENDA MOBILITA' TRASPORTI S.P.A.

SISTEMA DI TRASPORTO PUBBLICO DI TIPO FILOVIARIO

GARA D'APPALTO PER LA PROGETTAZIONE ESECUTIVA,
L'ESECUZIONE DEI LAVORI E LA FORNITURA DEI VEICOLI

OFFERTA TECNICA
B2 - PROGETTO DEFINITIVO



PROGETTO :
SOTTOSTAZIONI
PROGETTO ARCHITETTONICO
Planimetrie di dettaglio:
Sottostazione SSE06

SCALA 1:500 - 1:1000 - 1:5000
RIF. N° PD ED100 PLO6A.dwg
ALLEGATO N° PD ED100 PLO6A

CONCORRENTE
ATI

SOVECO CONSORZIO COOPERATIVE COSTRUZIONI
C.C.G. Società cooperativa

MAZZI Impresa Generale Costruzioni S.p.A.

APT Advanced Public Transport Systems

ALPIQ Alpiq Infra Verona S.p.A.

Balfour Beatty Rail

PROGETTAZIONE
COSTITUENDO R.I.P.:

TECNITALIA
INGEGNERIA/CAPOPROGETTO
DIRETTORE TECNICO
Dott. Ing. Massimo Raccosta

GRPA
DIRETTORE TECNICO
Dott. Arch. Valentina Butterni

REV.	DATA	DESCRIZIONE	ELABORAZIONE	REDAZIONE	VISTO	APPROVATO
A	10/10/2010	Emissione	GRPA	E. CAVALLO	A. ROSSIELLO	V. BUTTERNI

Il presente documento non potrà essere copiato, riprodotto o altrimenti pubblicato, in tutto o in parte, senza il consenso scritto. Ogni utilizzo non autorizzato sarà perseguito a norma di legge.
This document may not be copied, reproduced or published, either in part or entirely, without the written permission. Unauthorized use will be prosecuted by law.