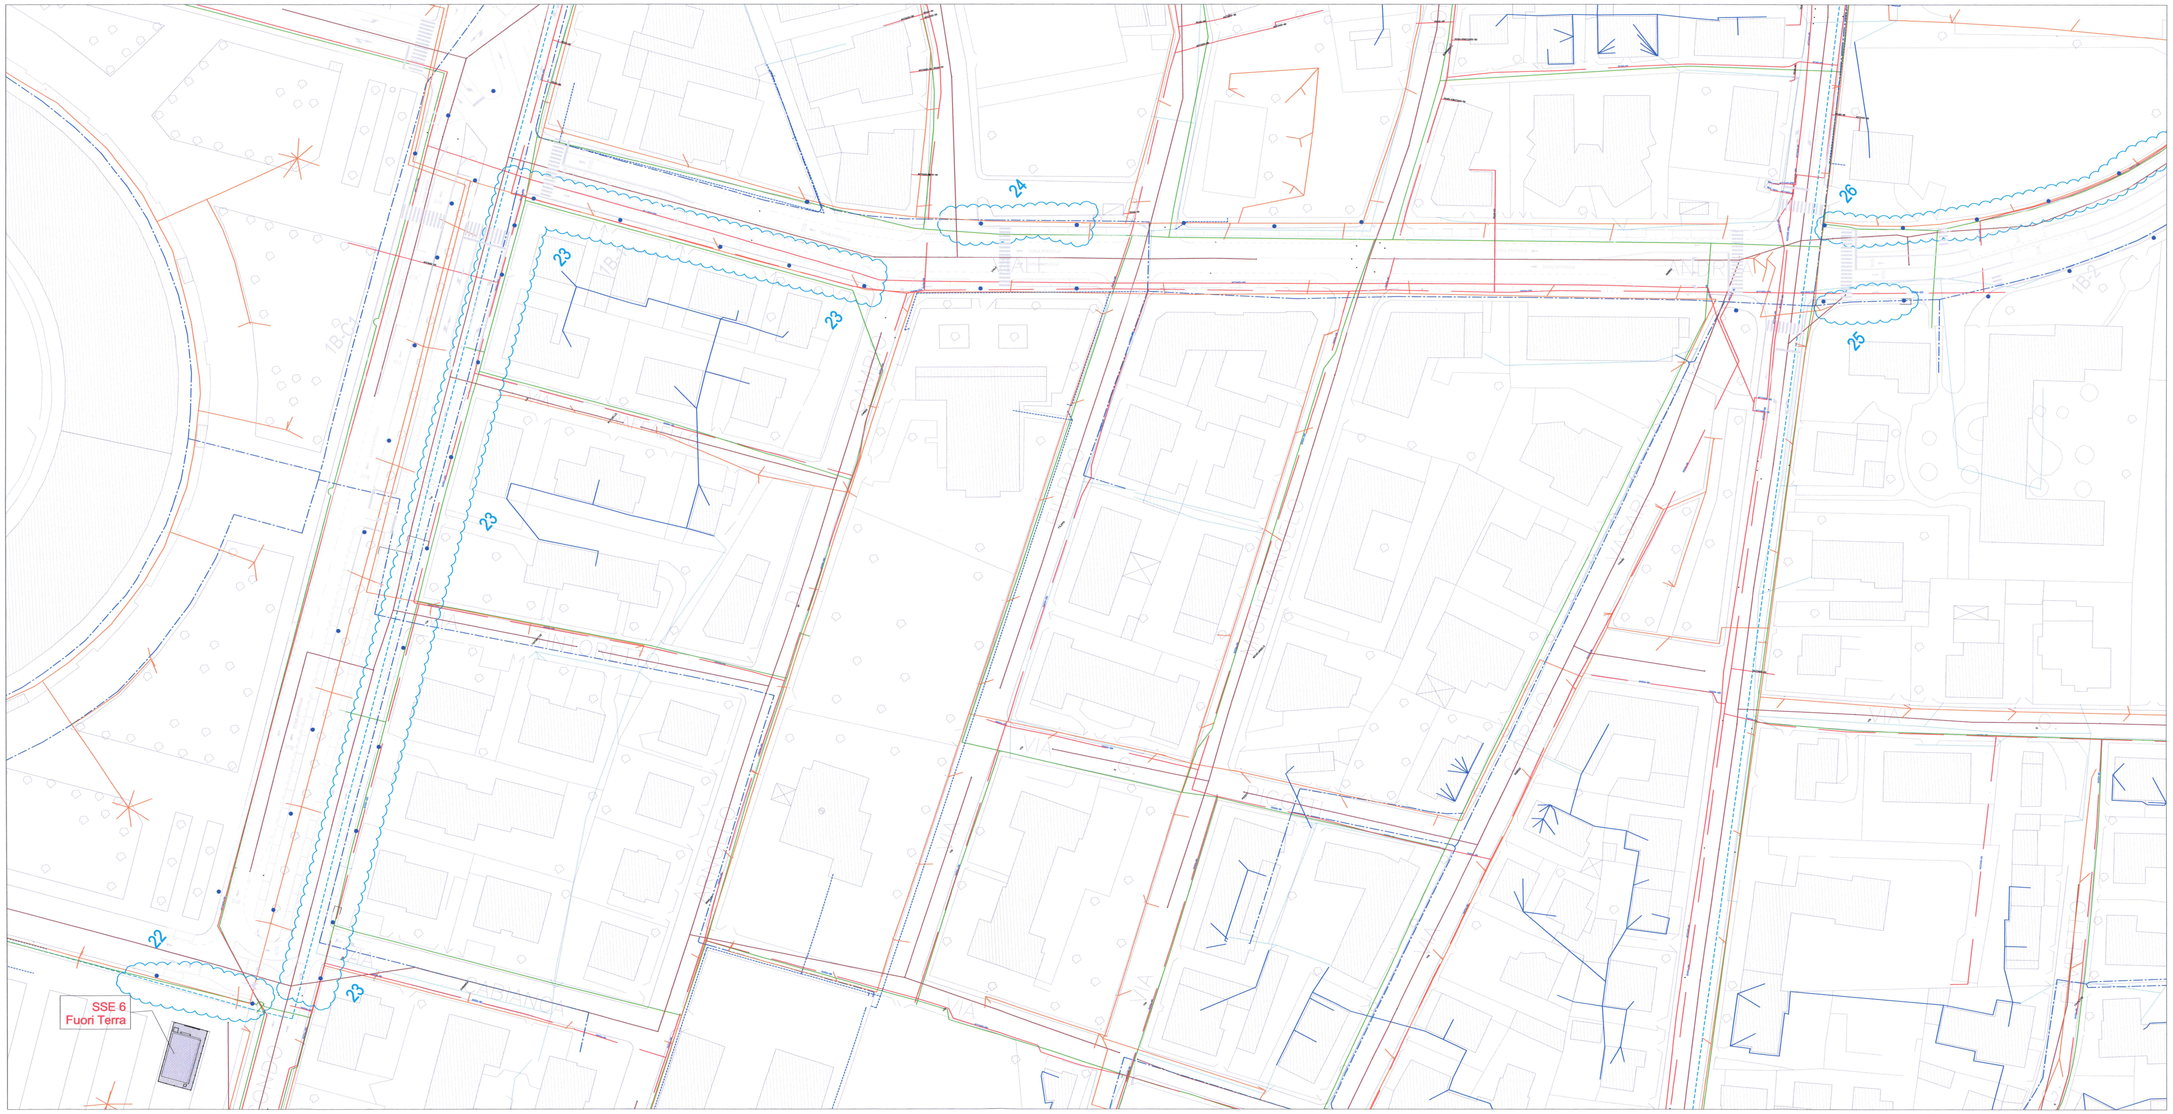

LEGENDA

ARANCIONE : CAVI INTERRATI / CAVI AEREI
VERDE : CONDOTTE ACQUA
BLU : BT 380V – 220V / MT 10kV
MARRONE : FOGNATURA
AZZURRO : TELECOMUNICAZIONI
ROSSO : GAS AP / BP
ROSA : GAS ALLACCI ANDATA / RITORNO BASSA
NERO : GAS ALLACCI
: PALO DI SOSPENSIONE / ORMEGGIO LINEA AEREA
: PALO DI SOSPENSIONE / ORMEGGIO LINEA AEREA CON ILLUMINAZIONE PUBBLICA
XX : INTERFERENZA RILEVATA E N° PROGRESSIVO

NOTA :
LA PLANIMETRIA DELLA DISTRIBUZIONE DEI SOTTOSERVIZI UTILIZZATA SU QUESTA TAVOLA E' STATA FORNITA DA AGSM.

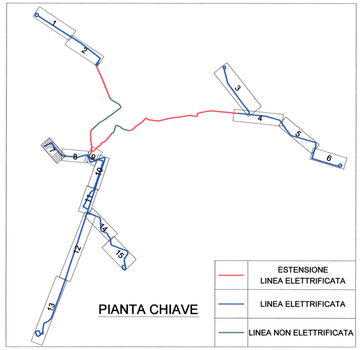

COMUNE DI VERONA
AZIENDA MOBILITA' TRASPORTI S.P.A.

SISTEMA DI TRASPORTO PUBBLICO DI TIPO FILOVIARIO

GARA D'APPALTO PER LA PROGETTAZIONE ESECUTIVA, L'ESECUZIONE DEI LAVORI E LA FORNITURA DEI VEICOLI

OFFERTA TECNICA
B2 - PROGETTO DEFINITIVO

PROGETTO :

IMPIANTI LINEA DI CONTATTO
SOTTOSERVIZI
INTERFERENZE CON PALI LINEA AEREA - TAV.07
VIA FRA' GIOCONDO - VIALE PALLADIO

SCALA 1:500
RIF. N° PROGRESPLIT.A.dwg
ALLEGATO N° PD 60103 PL07A

CONCORRENTE
ATI

SOVECO
CONSORZIO COOPERATIVE COSTRUZIONI CCC
Società consortile a responsabilità limitata
MAZZI Impianti Elettrici S.p.A.
APTS Advanced Public Transport Systems
ALPIQ Alpha Infra Veneto S.p.A.
Balfour Beatty Rail

PROGETTAZIONE
COORDINAMENTO R.T.P.
PROGITURA
DIRETTORE TECNICO
Dott. Ing. Massimo Rucciotto
GRA
DIRETTORE TECNICO
Dott. Arch. Valentina Battorini

REV.	DATA	DESCRIZIONE	ELABORAZIONE	RIDATO	VISTO	APPROVATO
A	Giu. 2018	Emissione	Tuchertel	Fallaca	Tricarichi	Rocco

Il presente documento non potrà essere copiato, riprodotto o altrimenti pubblicato, in tutto o in parte, senza il consenso scritto. Ogni utilizzo non autorizzato sarà perseguito a norma di legge.
This document may not be copied, reproduced or published, either in part or entirely, without the written permission. Unauthorized use will be prosecuted by law.