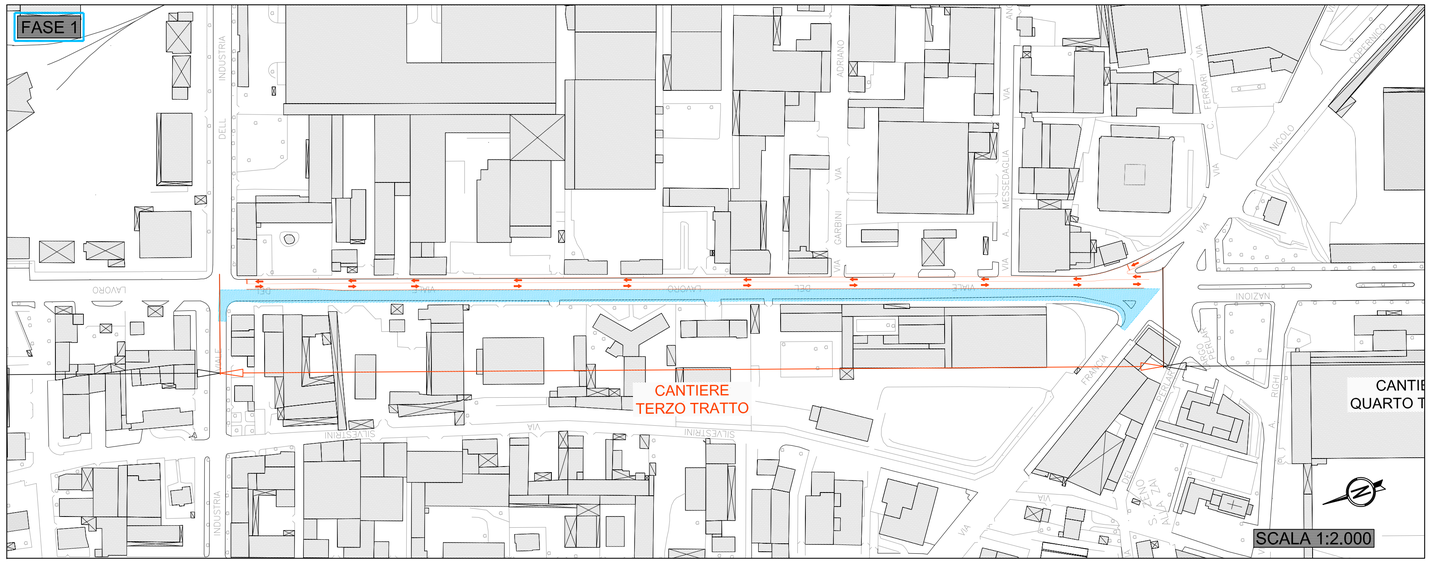

DESCRIZIONE FASI DI LAVORO

FASE 1:
1 – Impianto cantiere stradale lato Ovest
2 – Demolizione sovrastruttura stradale (ove previsto)
3 – Riprofilatura marciapiedi e riposizionamento impianto semaforico
4 – Realizzazione della nuova sovrastruttura stradale (ove previsto)
5 – Segnaletica
Nota: circolazione provvisoria con 1+1 corsia di marcia.
Nelle intersezioni solo svolte a destra.
Sono previsti varchi provvisori per i residenti e le attività commerciali.

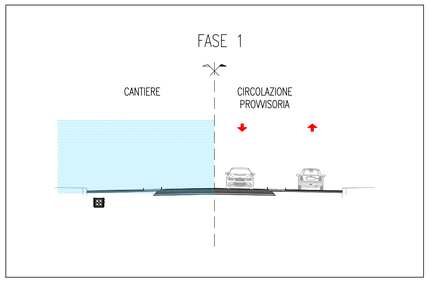

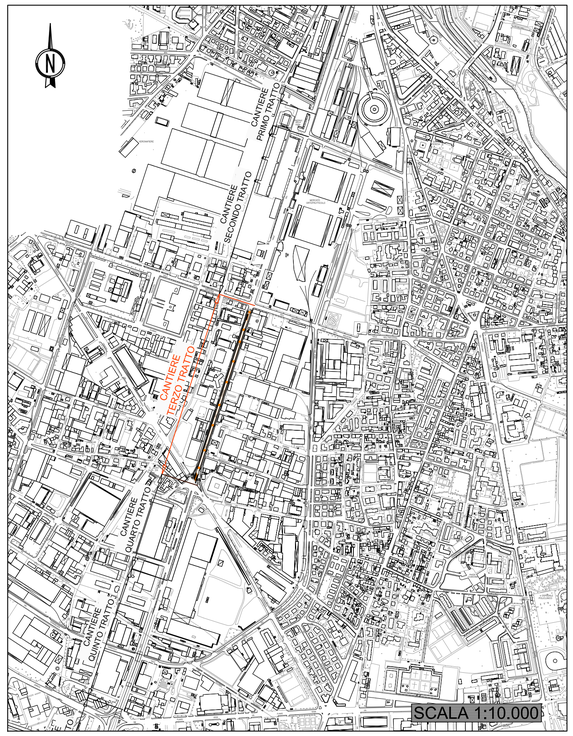

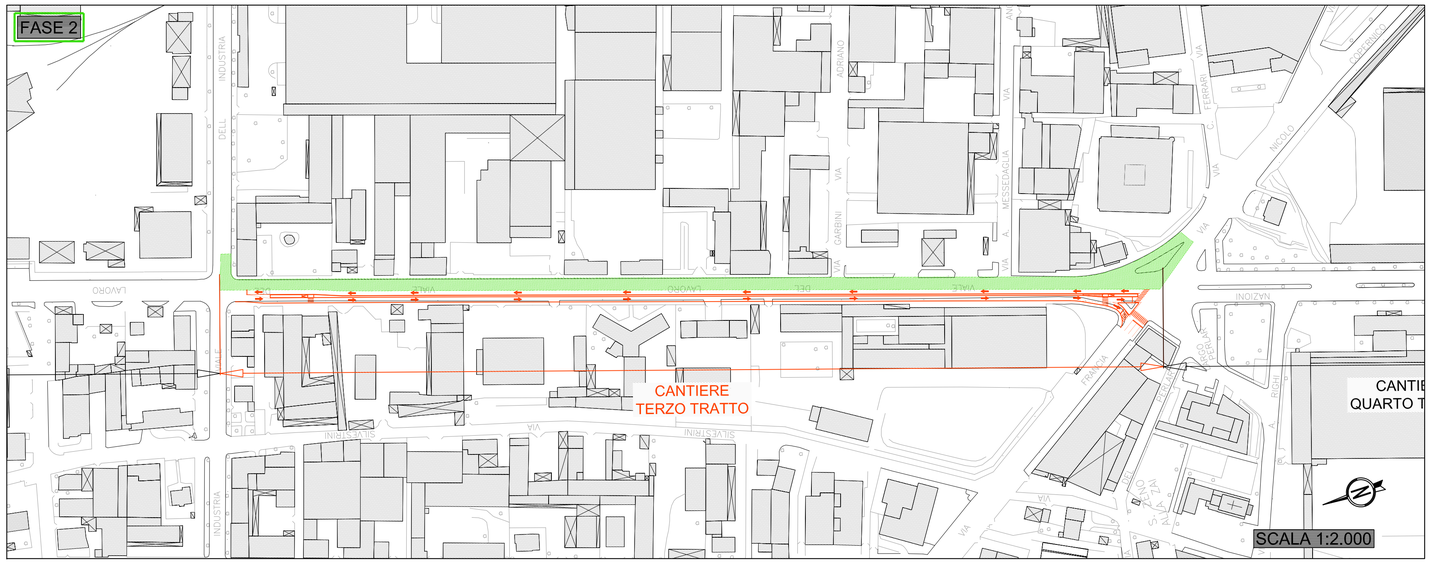

DESCRIZIONE FASI DI LAVORO

FASE 2:
1 – Impianto cantiere ai lati della strada
2 – Demolizione sovrastruttura stradale (ove previsto)
3 – Impianto pali per elettrificazione/illuminazione
4 – Sistemazione marciapiedi (ove prevista) e realizzazione fermate
5 – Realizzazione della nuova sovrastruttura stradale (ove previsto)
6 – Segnaletica

Nota: circolazione provvisoria al centro su corsie realizzate in fase 1.
Intersezioni laterali chiuse con varchi provvisori per i residenti e le attività commerciali.

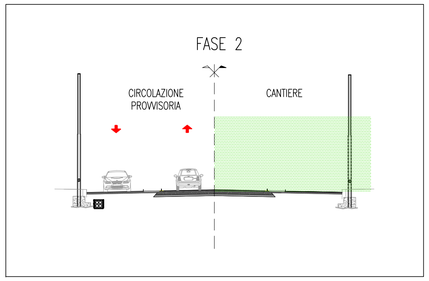

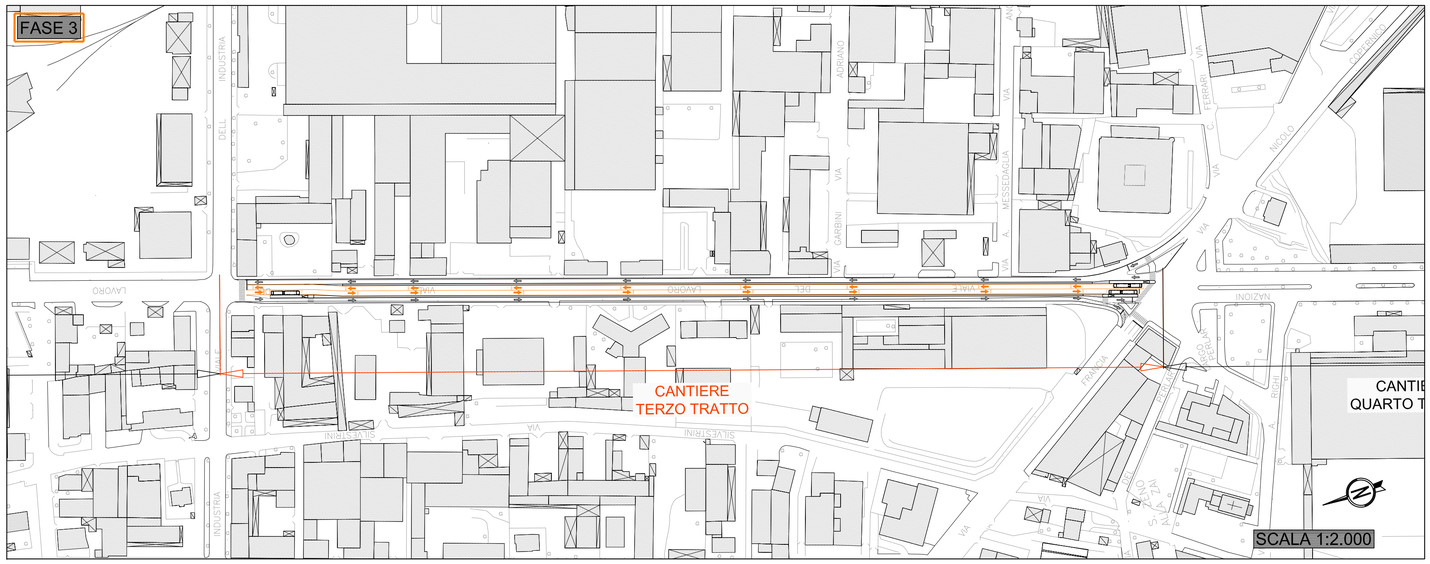

DESCRIZIONE FASI DI LAVORO

FASE 3:
1 – Predisposizione posa della linea aerea secondo impianto di elettrificazione

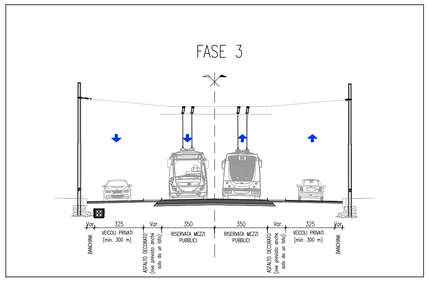

COMUNE DI VERONA
AZIENDA MOBILITA' TRASPORTI S.P.A.

SISTEMA DI TRASPORTO PUBBLICO DI TIPO FILOVIARIO

GARA D'APPALTO PER LA PROGETTAZIONE ESECUTIVA,
L'ESECUZIONE DEI LAVORI E LA FORNITURA DEI VEICOLI

OFFERTA TECNICA
B2 - PROGETTO DEFINITIVO

PROGETTO :

OPERE STRADALI
PIANO DI CANTIERIZZAZIONE
CANTIERIZZAZIONE DELLA SOVRASTRUTTURA STRADALE
Tratta dalla Fiera al Deposito - Tav.3 di 7

SCALA	1:2000
RIF. N°	PD B0301 FC08A.dwg
ALLEGATO N°	PD B0301 FC08A

CONCORRENTE
ATI:

SOVECO COSTRUZIONI SPA
CONSORZIO COOPERATIVE COSTRUZIONI CCC Società cooperativa (MANDATARIA/CAPOGRUPPO)
MAZZI Impresa Generale Costruzioni S.p.A.
APTS Advanced Public Transport Systems Srl
ALPIQ Alpiq InTec Verona S.p.A.
Balfour Beatty Rail

PROGETTAZIONE
COSTITUENDO R.T.P.:

PROGINTAL (MANDATARIA/CAPOGRUPPO)
DIRETTORE TECNICO
Dott. Ing. Massimo Raccasta

GIRPA
DIRETTORE TECNICO
Dott. Arch. Valentina Butterini

REV.	DATA	DESCRIZIONE	ELABORAZIONE	REDATTO	VISTO	APPROVATO
A	Dic. 2010	Emissione	Technital	Fallesa	EPiccoli	Renzo

Il presente documento non potrà essere copiato, riprodotto o altrimenti pubblicato, in tutto o in parte, senza il consenso scritto. Ogni utilizzo non autorizzato sarà perseguito a norma di legge.
This document may not be copied, reproduced or published, either in part or entirely, without the written permission. Unauthorized use will be prosecuted by law.