
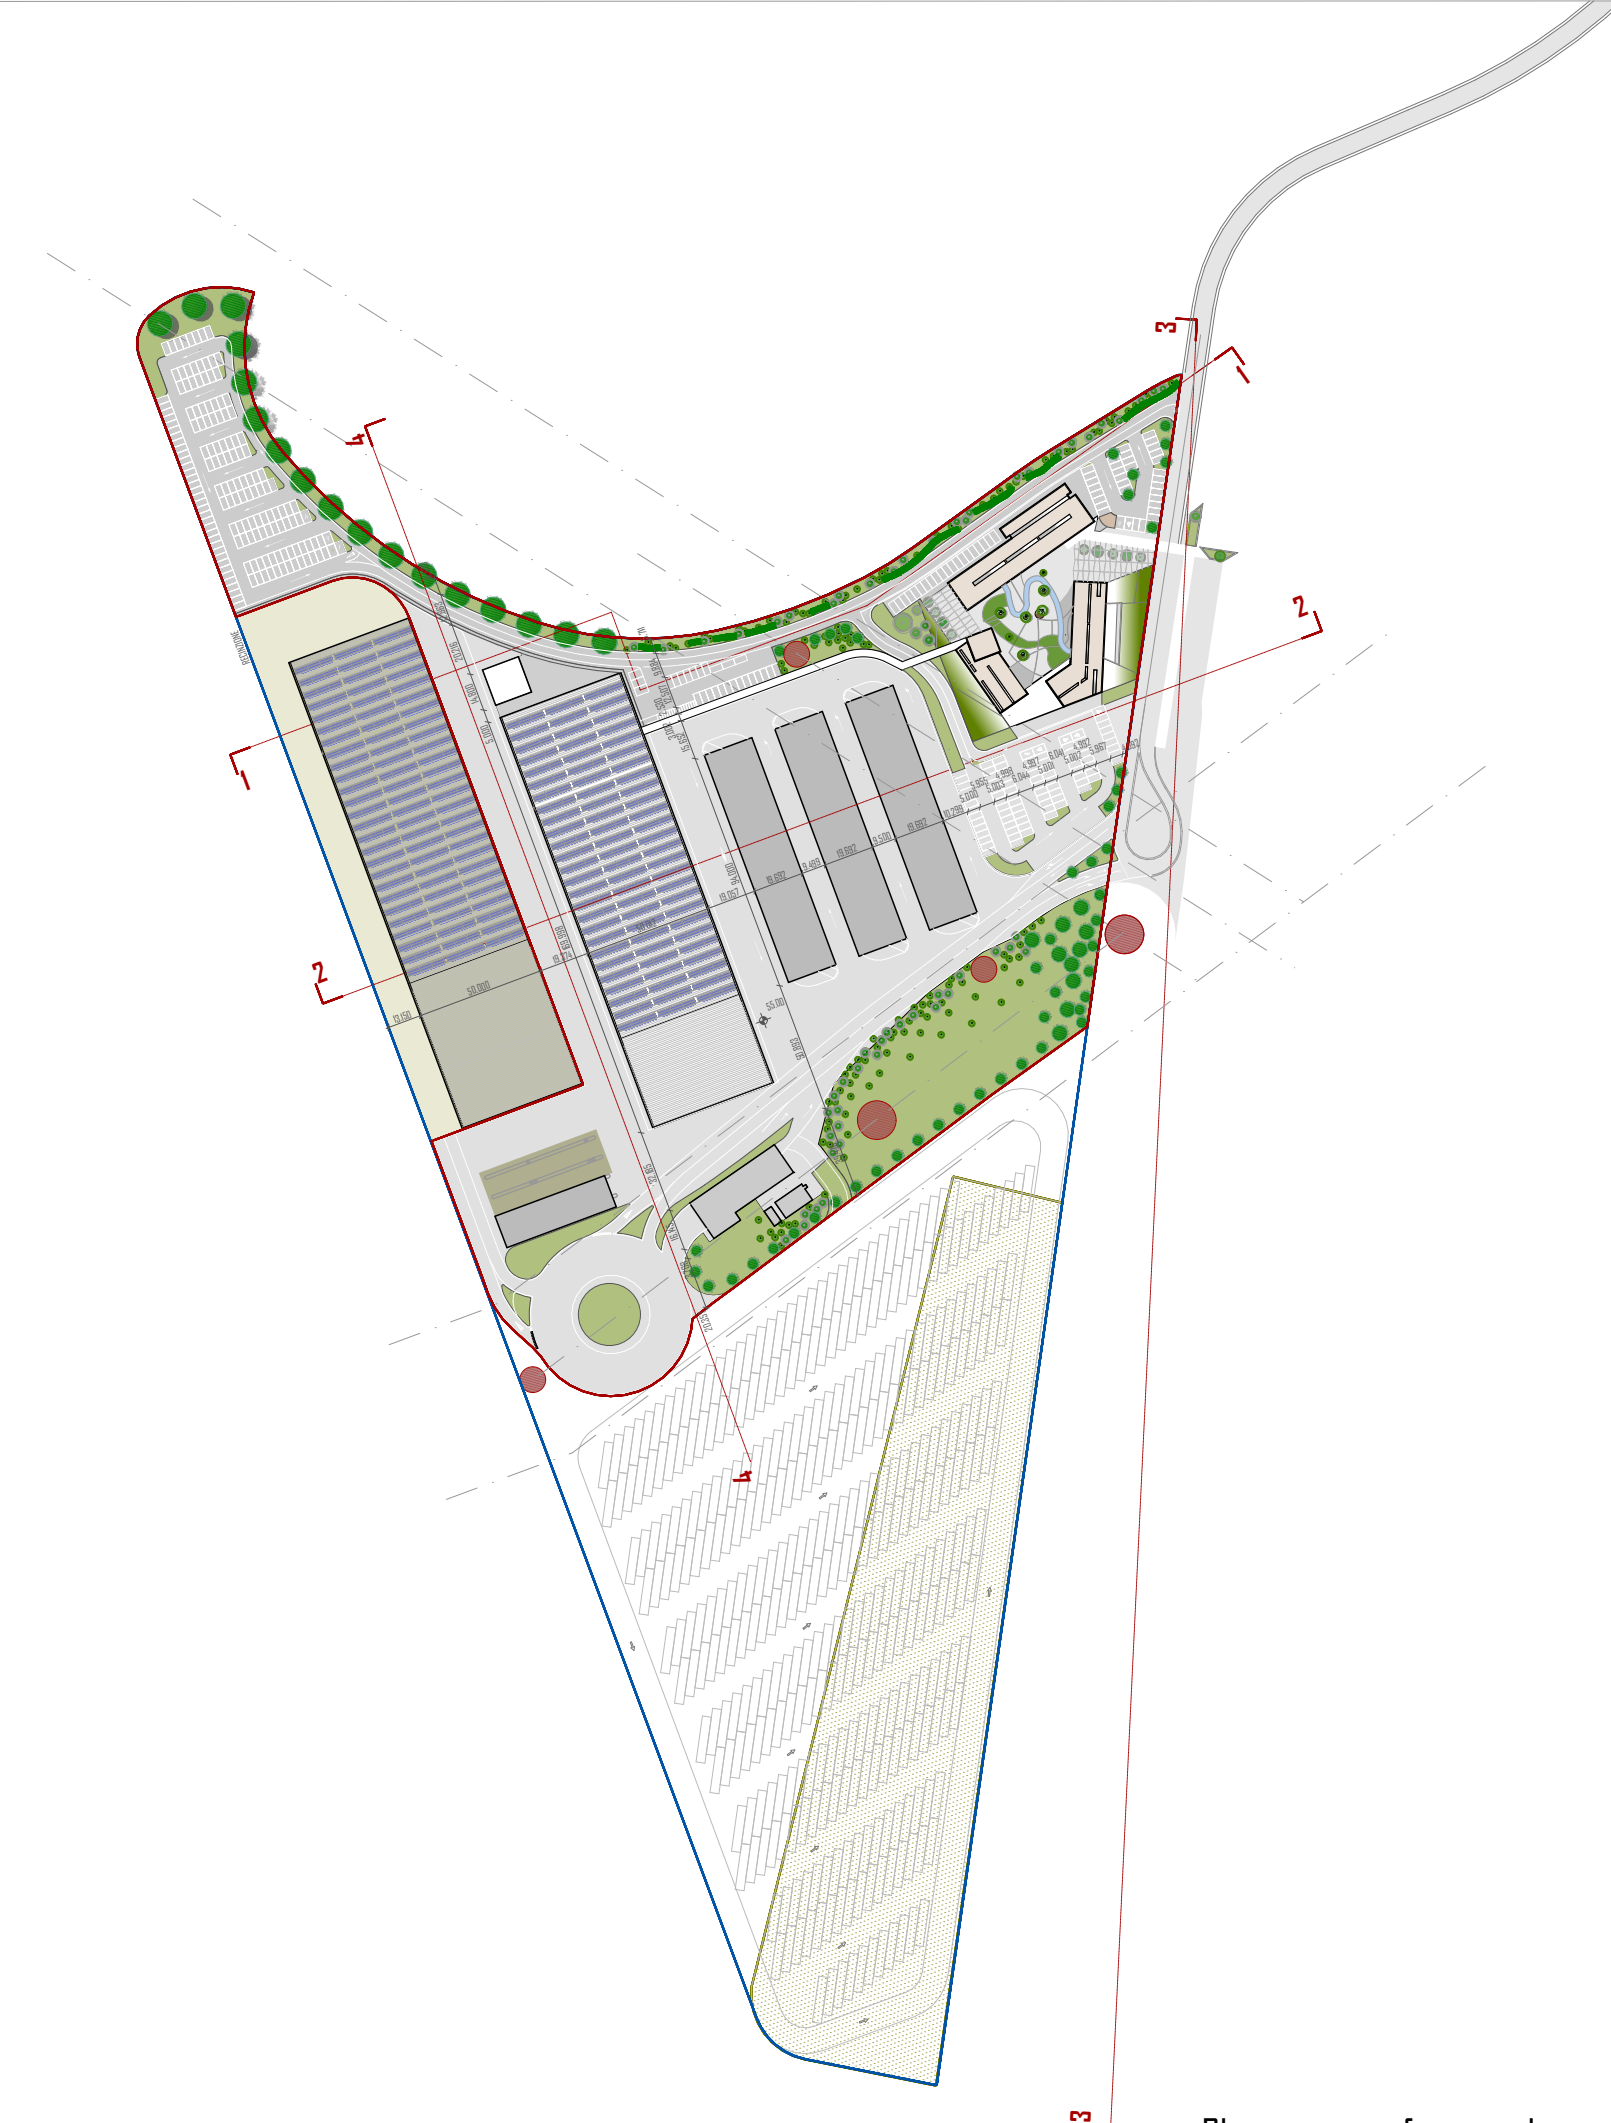
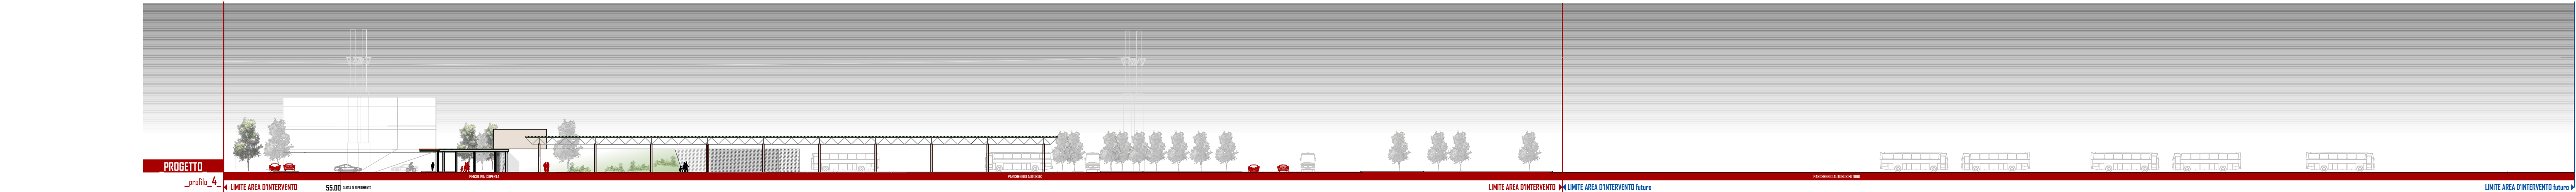


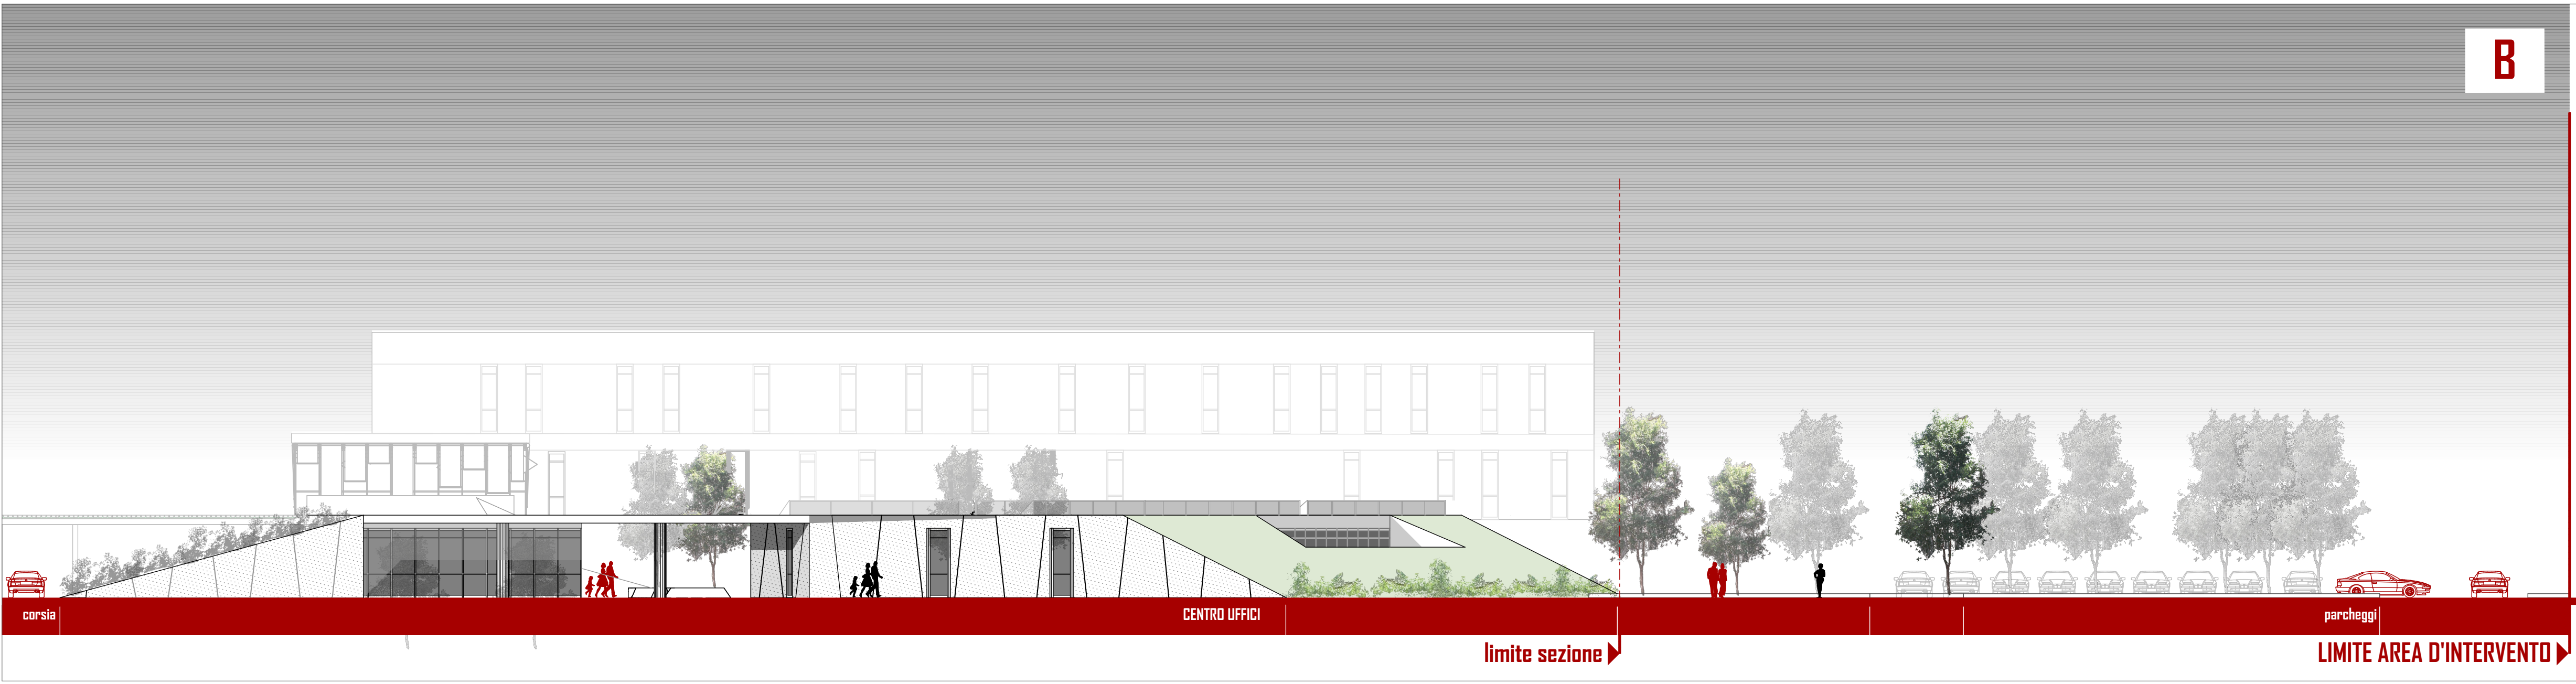

COMUNE DI VERONA
AZIENDA MOBILITA' TRASPORTI S.P.A.

SISTEMA DI TRASPORTO PUBBLICO DI TIPO FILOVIARIO
GARA D'APPALTO PER LA PROGETTAZIONE ESECUTIVA,
L'ESECUZIONE DEI LAVORI E LA FORNITURA DEI VEICOLI

OFFERTA TECNICA
B2 - PROGETTO DEFINITIVO

PROGETTO:
DEPOSITO
PROGETTO ARCHITETTONICO

PROFILI DI PROGETTO - Tav. 3 di 3

CONCORRENTE
ATI:

SCALA:
1:200 - 1:200
PRODOTTO PROGETTO

PRODOTTO PROGETTO

SOVECO
CONSORZIO COOPERATIVE COSTRUZIONI
C.C.C.

MAZZI
Impresa Generale Costruzioni
S.p.A.

APT
Impresa Generale Costruzioni
S.p.A.

ALPIQ
Alpiq Infrastruttura S.p.A.

Balfour Beatty
Rail

PROGETTO
DIRETTORE TECNICO
Dott. Ing. Massimo Paccetta

PROGETTO
DIRETTORE TECNICO
Dott. Arch. Valeria Battarini

REV.	DATA	DESCRIZIONE	ELABORAZIONE	VERIFICA	APPROVAZIONE
A	02/2020	Emissione	Corpo	Scaramuzza	Gazzoli

Il presente documento non potrà essere copiato, riprodotto o altrimenti pubblicato, in tutto o in parte, senza il consenso scritto. Ogni utilizzo non autorizzato sarà perseguito a norma di legge.
This document may not be copied, reproduced or published, either in part or entirely, without the written permission. Unauthorized use will be prosecuted by law.