PROSPETTO EST

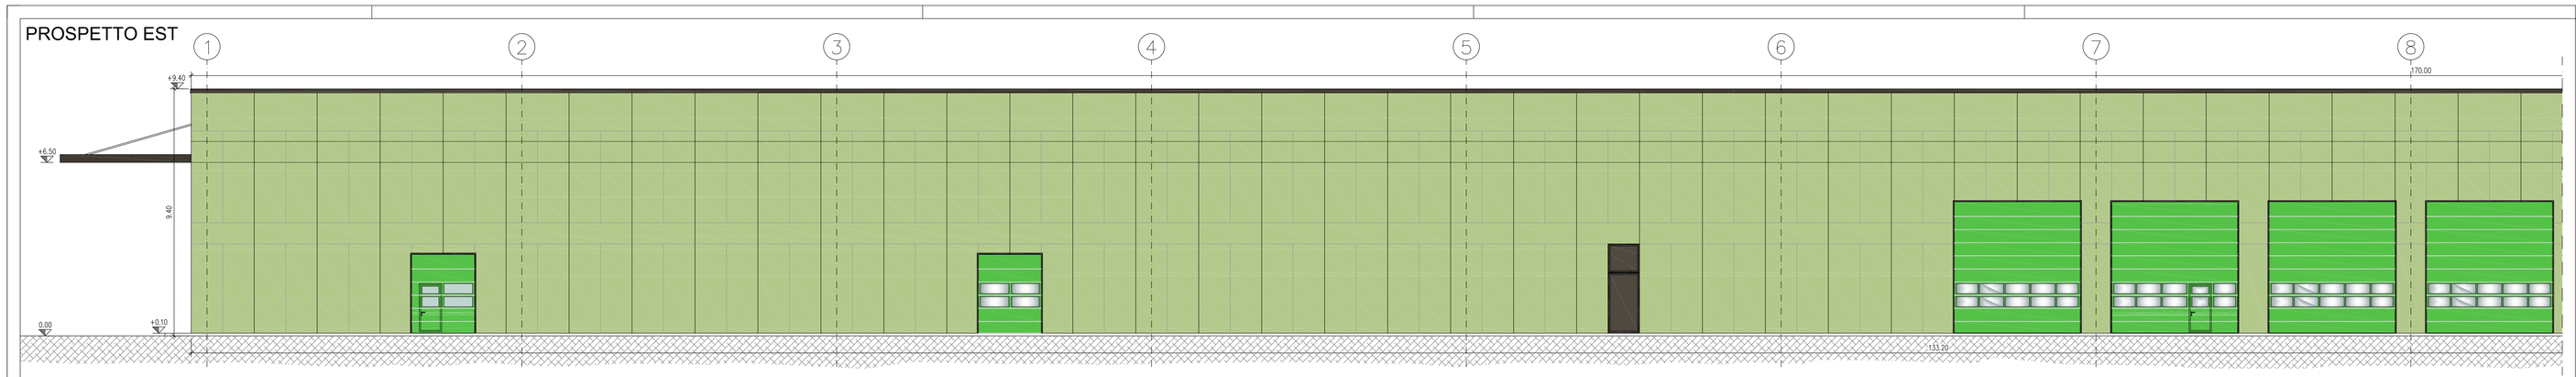

PROSPETTO EST

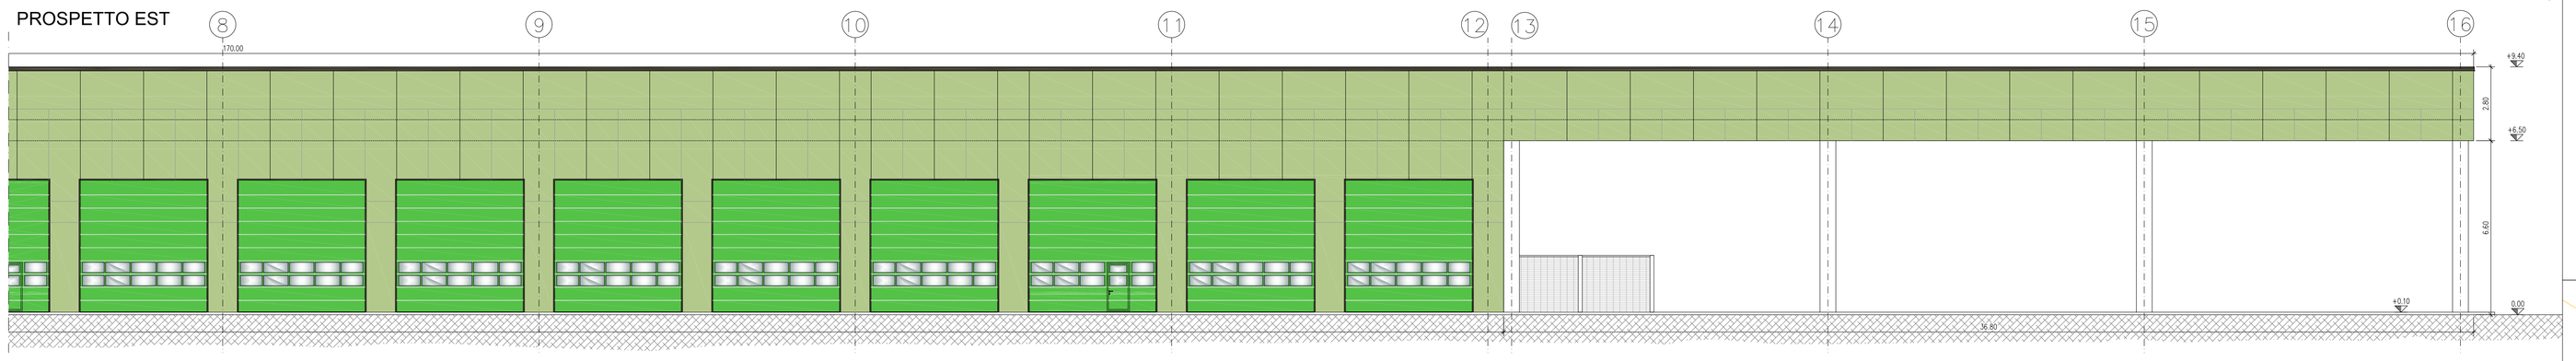

PROSPETTO OVEST

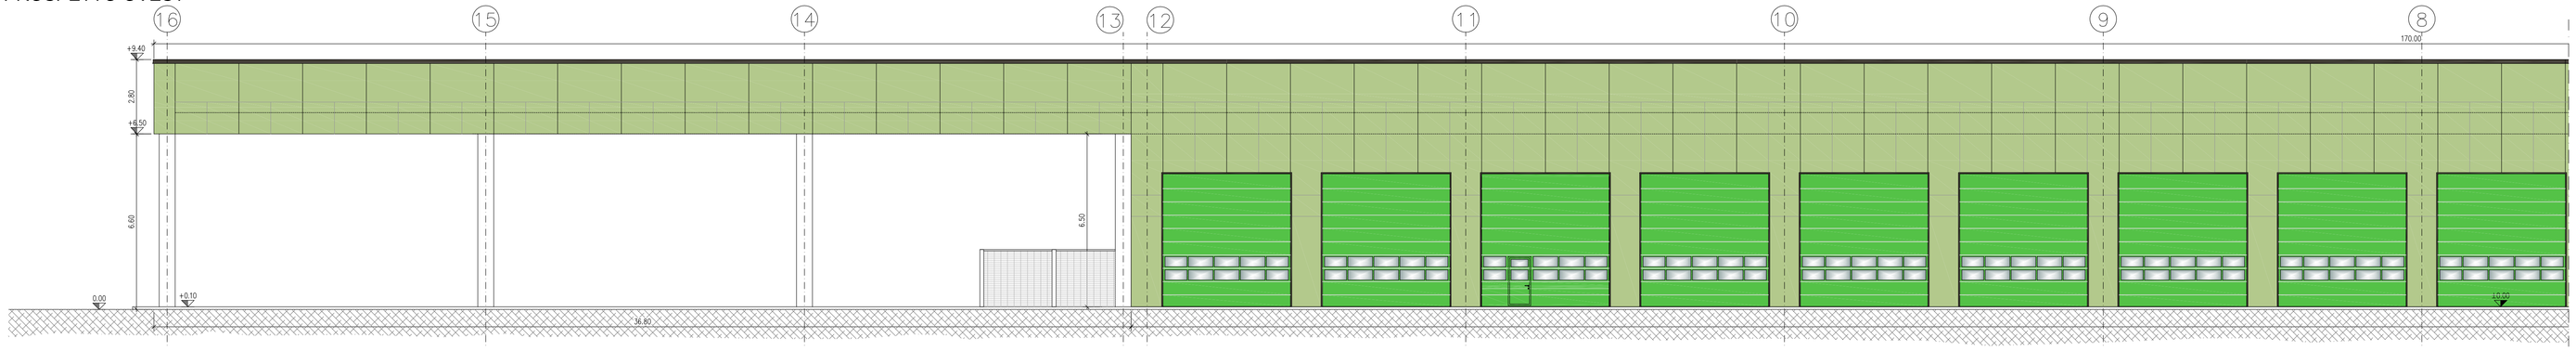

PROSPETTO OVEST

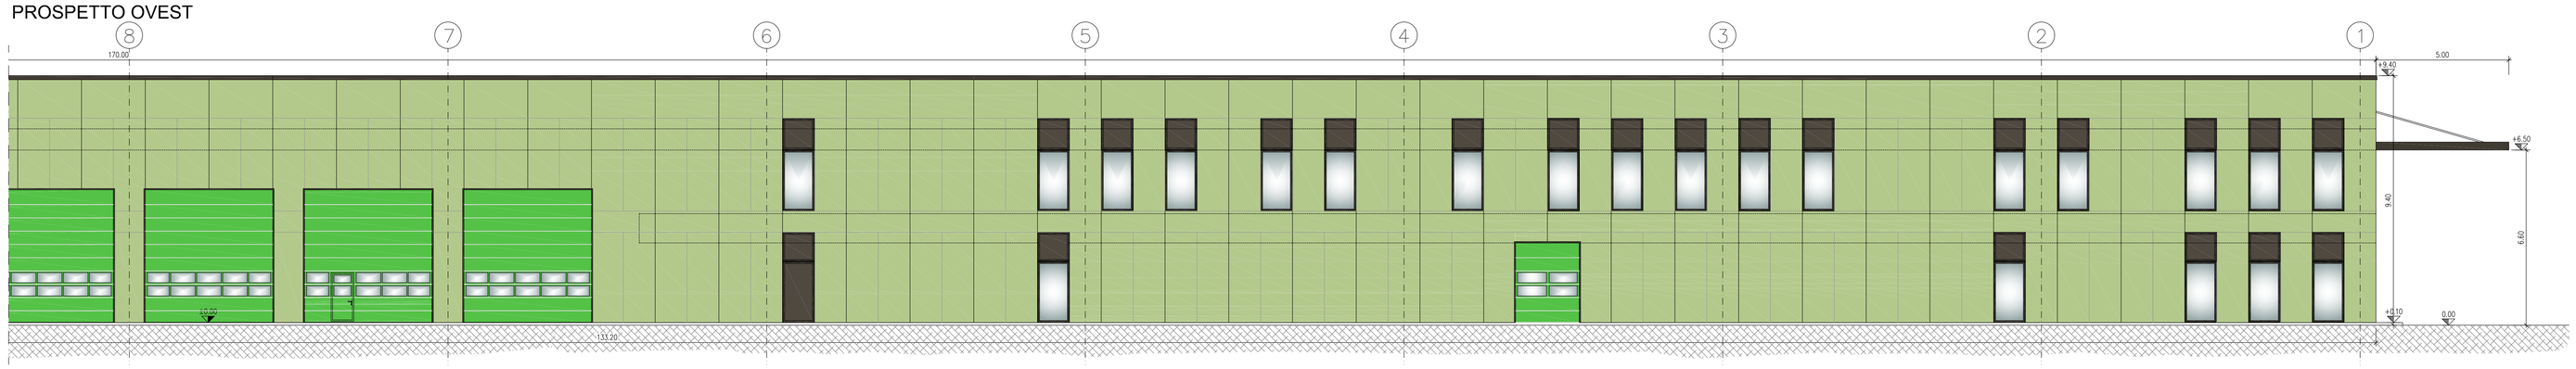

PROSPETTO NORD

PROSPETTO NORD

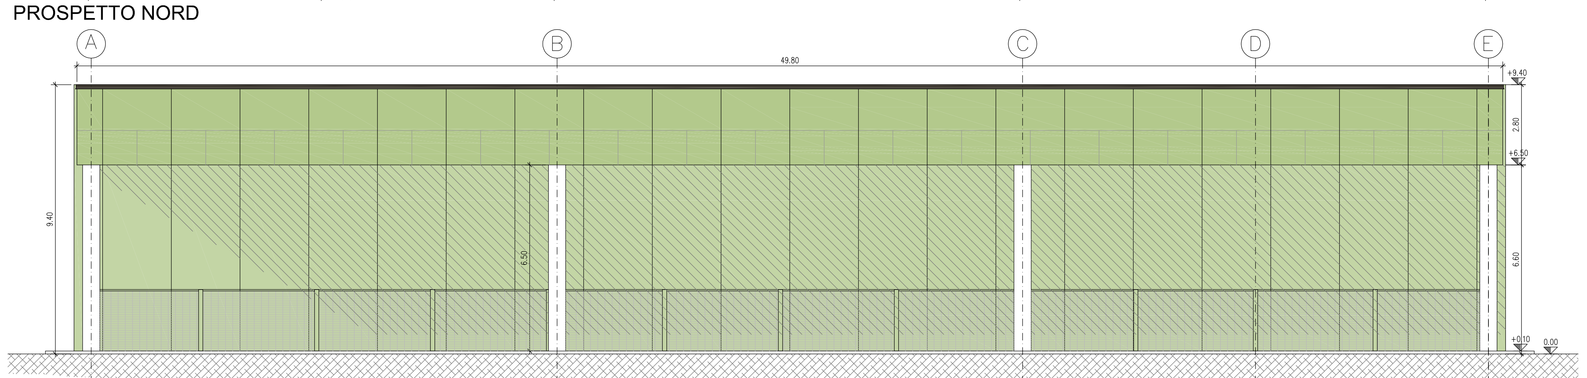

PIANTA D'INSIEME

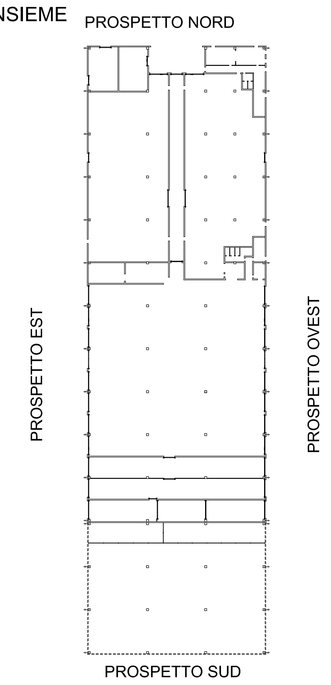

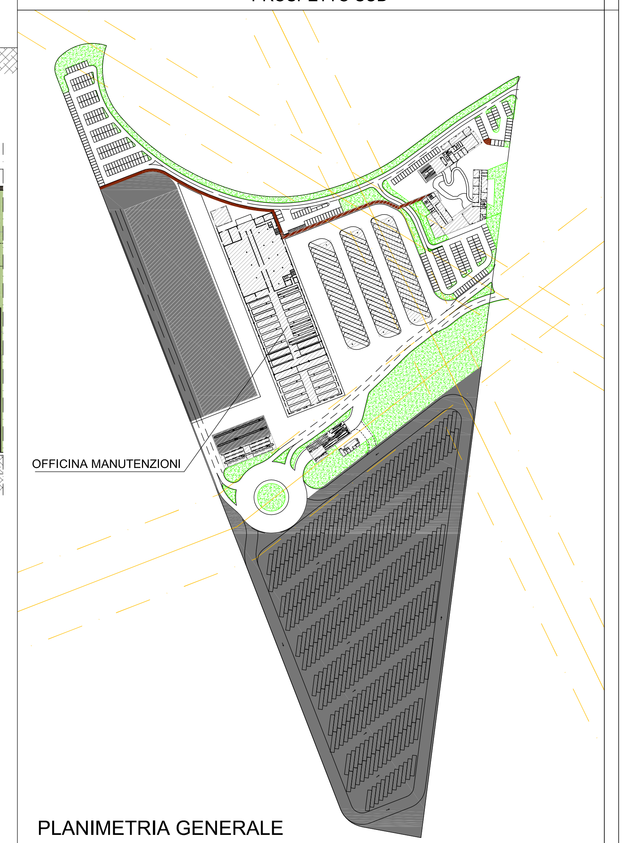

PLANIMETRIA GENERALE

COMUNE DI VERONA
AZIENDA MOBILITA' TRASPORTI S.P.A.

SISTEMA DI TRASPORTO PUBBLICO DI TIPO FILOVIARIO

GARA D'APPALTO PER LA PROGETTAZIONE ESECUTIVA, L'ESECUZIONE DEI LAVORI E LA FORNITURA DEI VEICOLI

OFFERTA TECNICA
B2 - PROGETTO DEFINITIVO

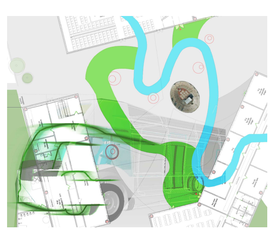

PROGETTO :

DEPOSITO
PROGETTO ARCHITETTONICO
Officina
Prospetti di dettaglio

SCALA	1:100
RIF. N°	PD-D0101-P002-A.dwg
ALLEGATO N°	PD D0101 P002A

CONCORRENTE
A.R.:

SOVECO CONSORZIO COOPERATIVE COSTRUZIONI CCC Società cooperativa (MANDATARIA CAPOGRUPPO) MAZZI Impresa Generale Costruzioni S.p.A. APTS Advanced Public Transport Systems ALPIQ Alpiq Infra Verona S.p.A. Balfour Beatty Rail

PROGETTAZIONE
COORDINATO R.T.P.:

PROGETTONA (MANDATARIA CAPOGRUPPO) DIRETTORE TECNICO Dott. Ing. Massimo Roccasta

CGRA DIRETTORE TECNICO Dott. Arch. Valentina Buttarelle

REV.	DATA	DESCRIZIONE	ELABORAZIONE	RIDATTO	VISTO	APPROVATO
A	Dic. 2010	Emissione	Girpa	Guglielmi	Matta	Buttarelle

Il presente documento non potrà essere copiato, riprodotto o altrimenti pubblicato, in tutto o in parte, senza il consenso scritto. Ogni utilizzo non autorizzato sarà perseguito a norma di legge.
This document may not be copied, reproduced or published, either in part or entirely, without the written permission. Unauthorized use will be prosecuted by law.