

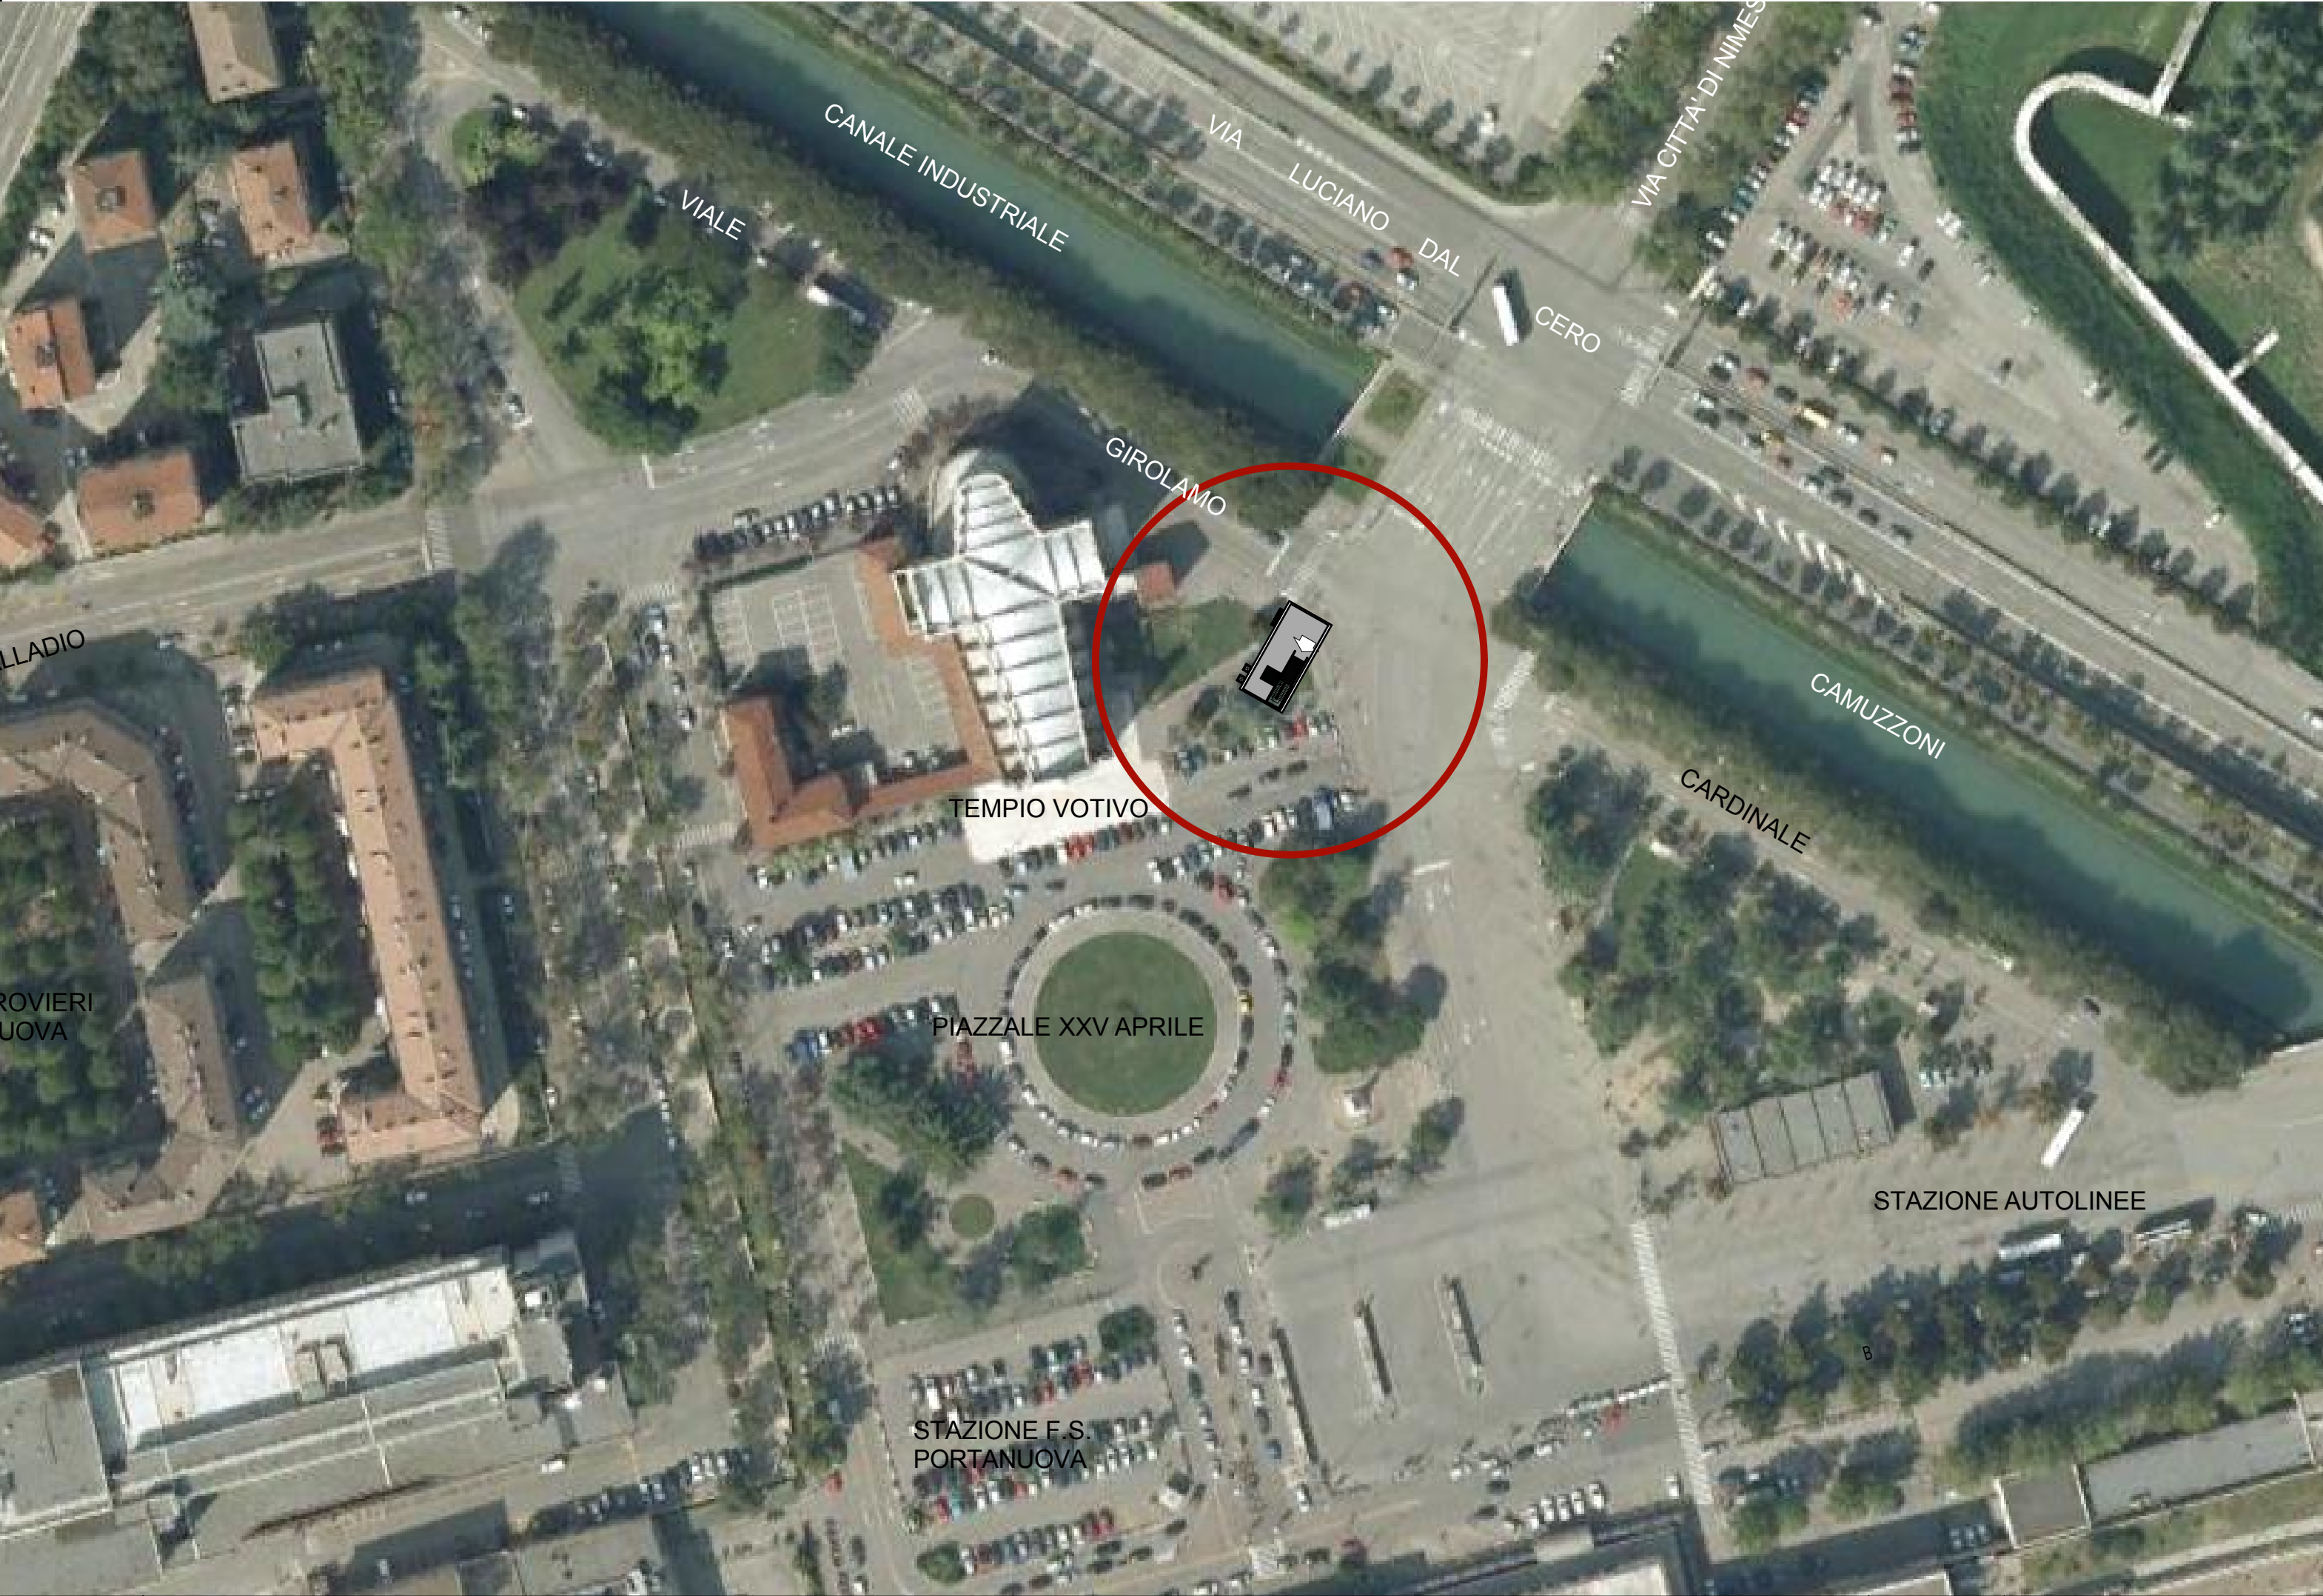
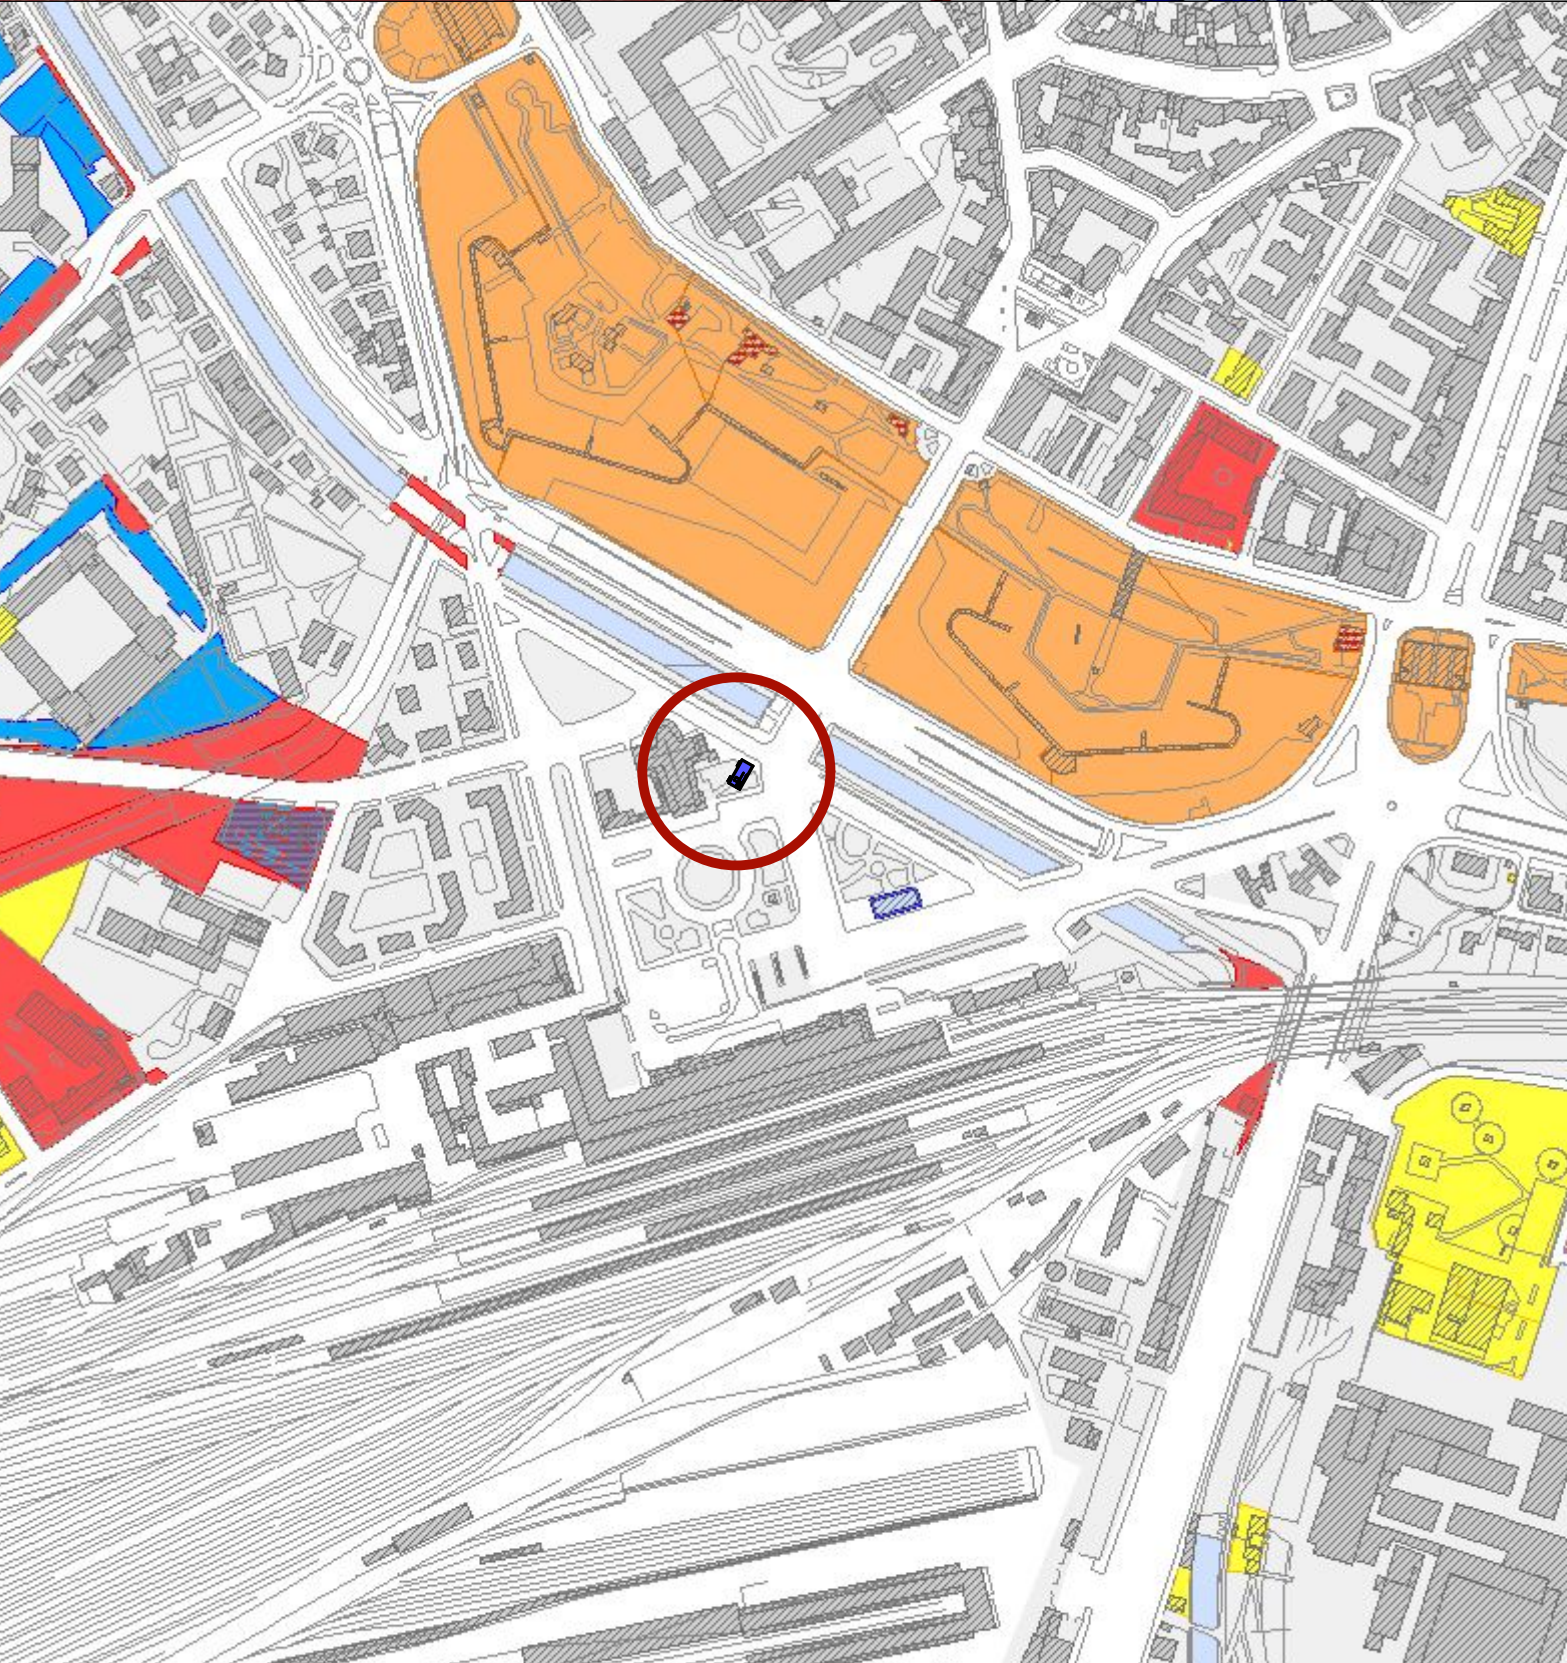
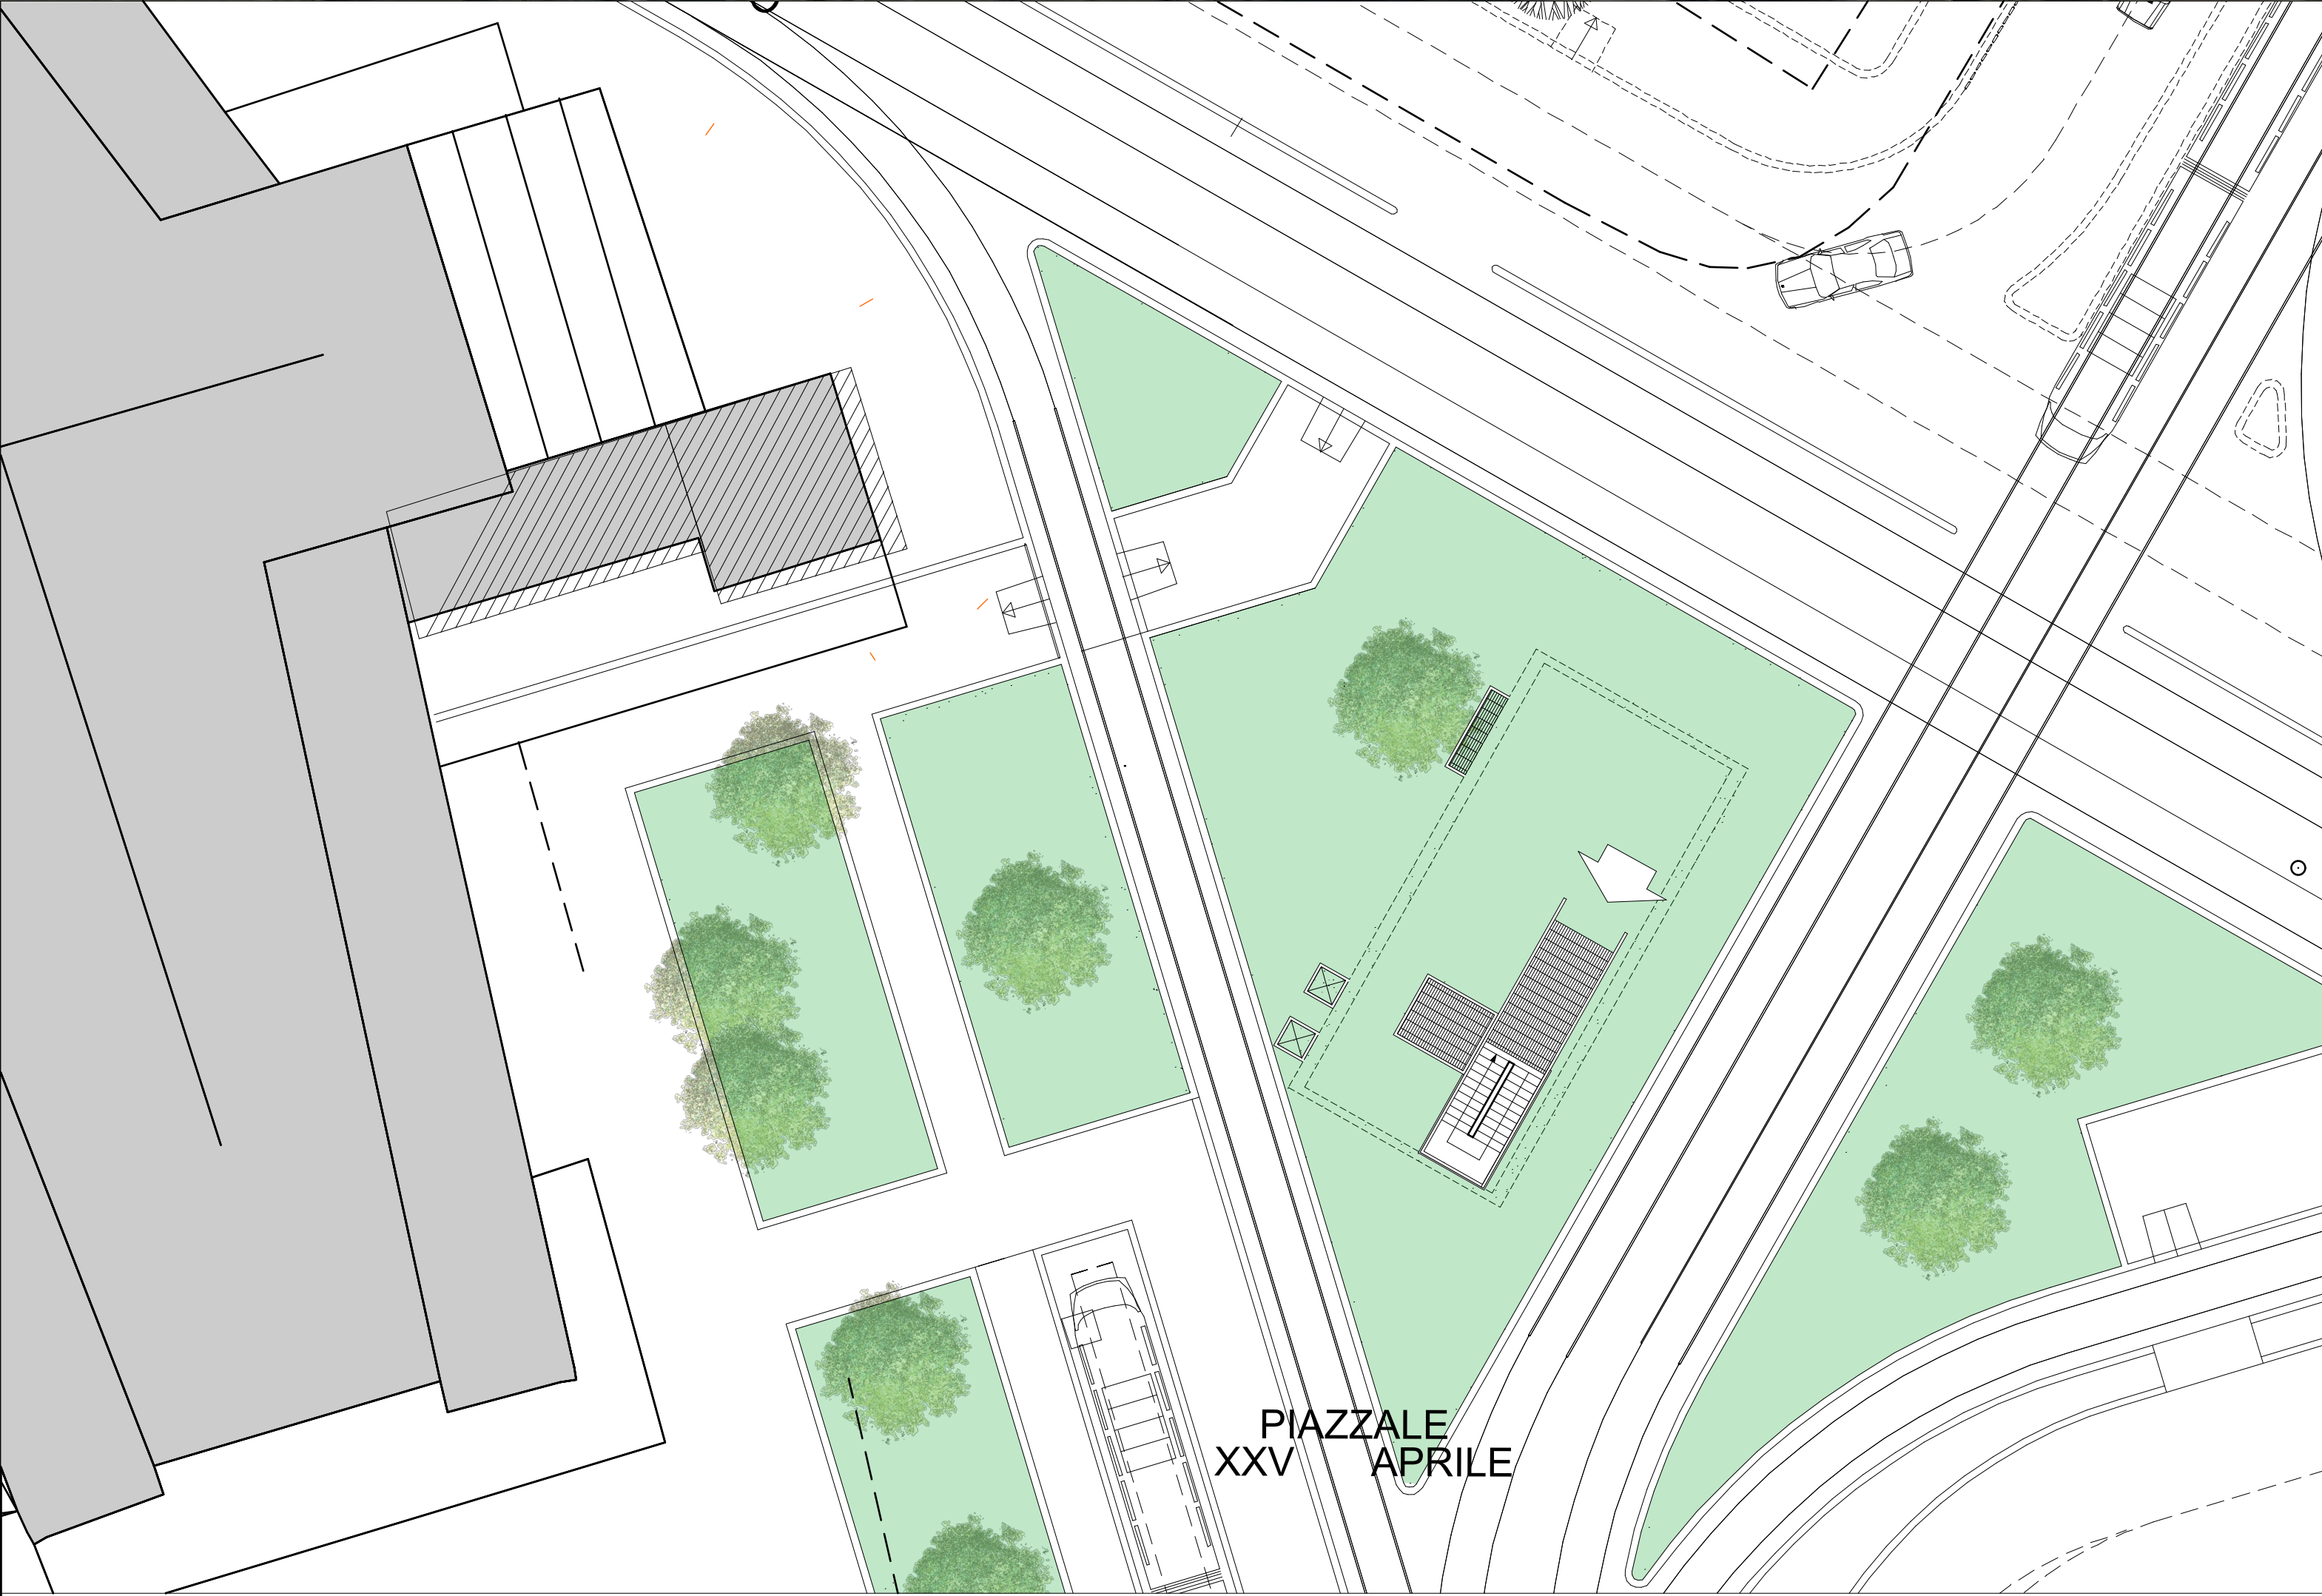


Inquadramento Urbano - Scala 1:1000

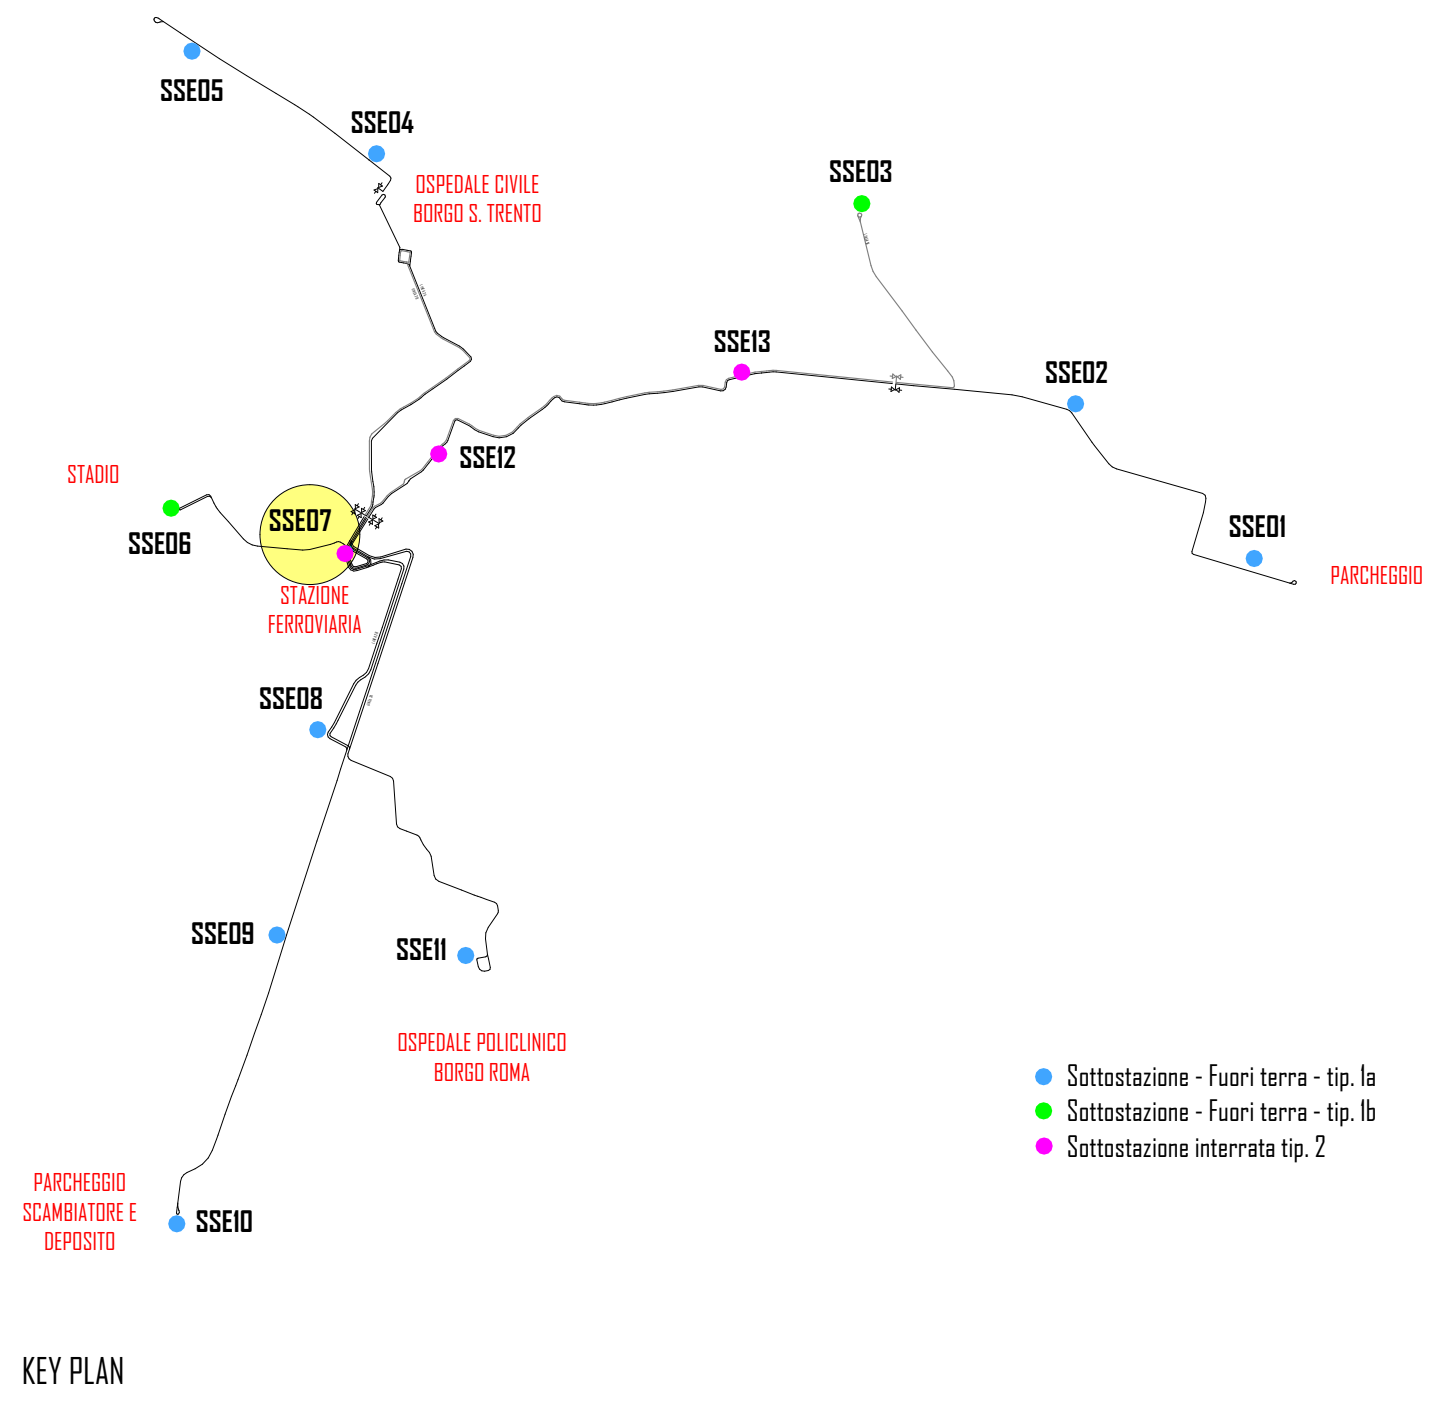

Verde pubblico Estratto P.R.G. - Scala 1:5000

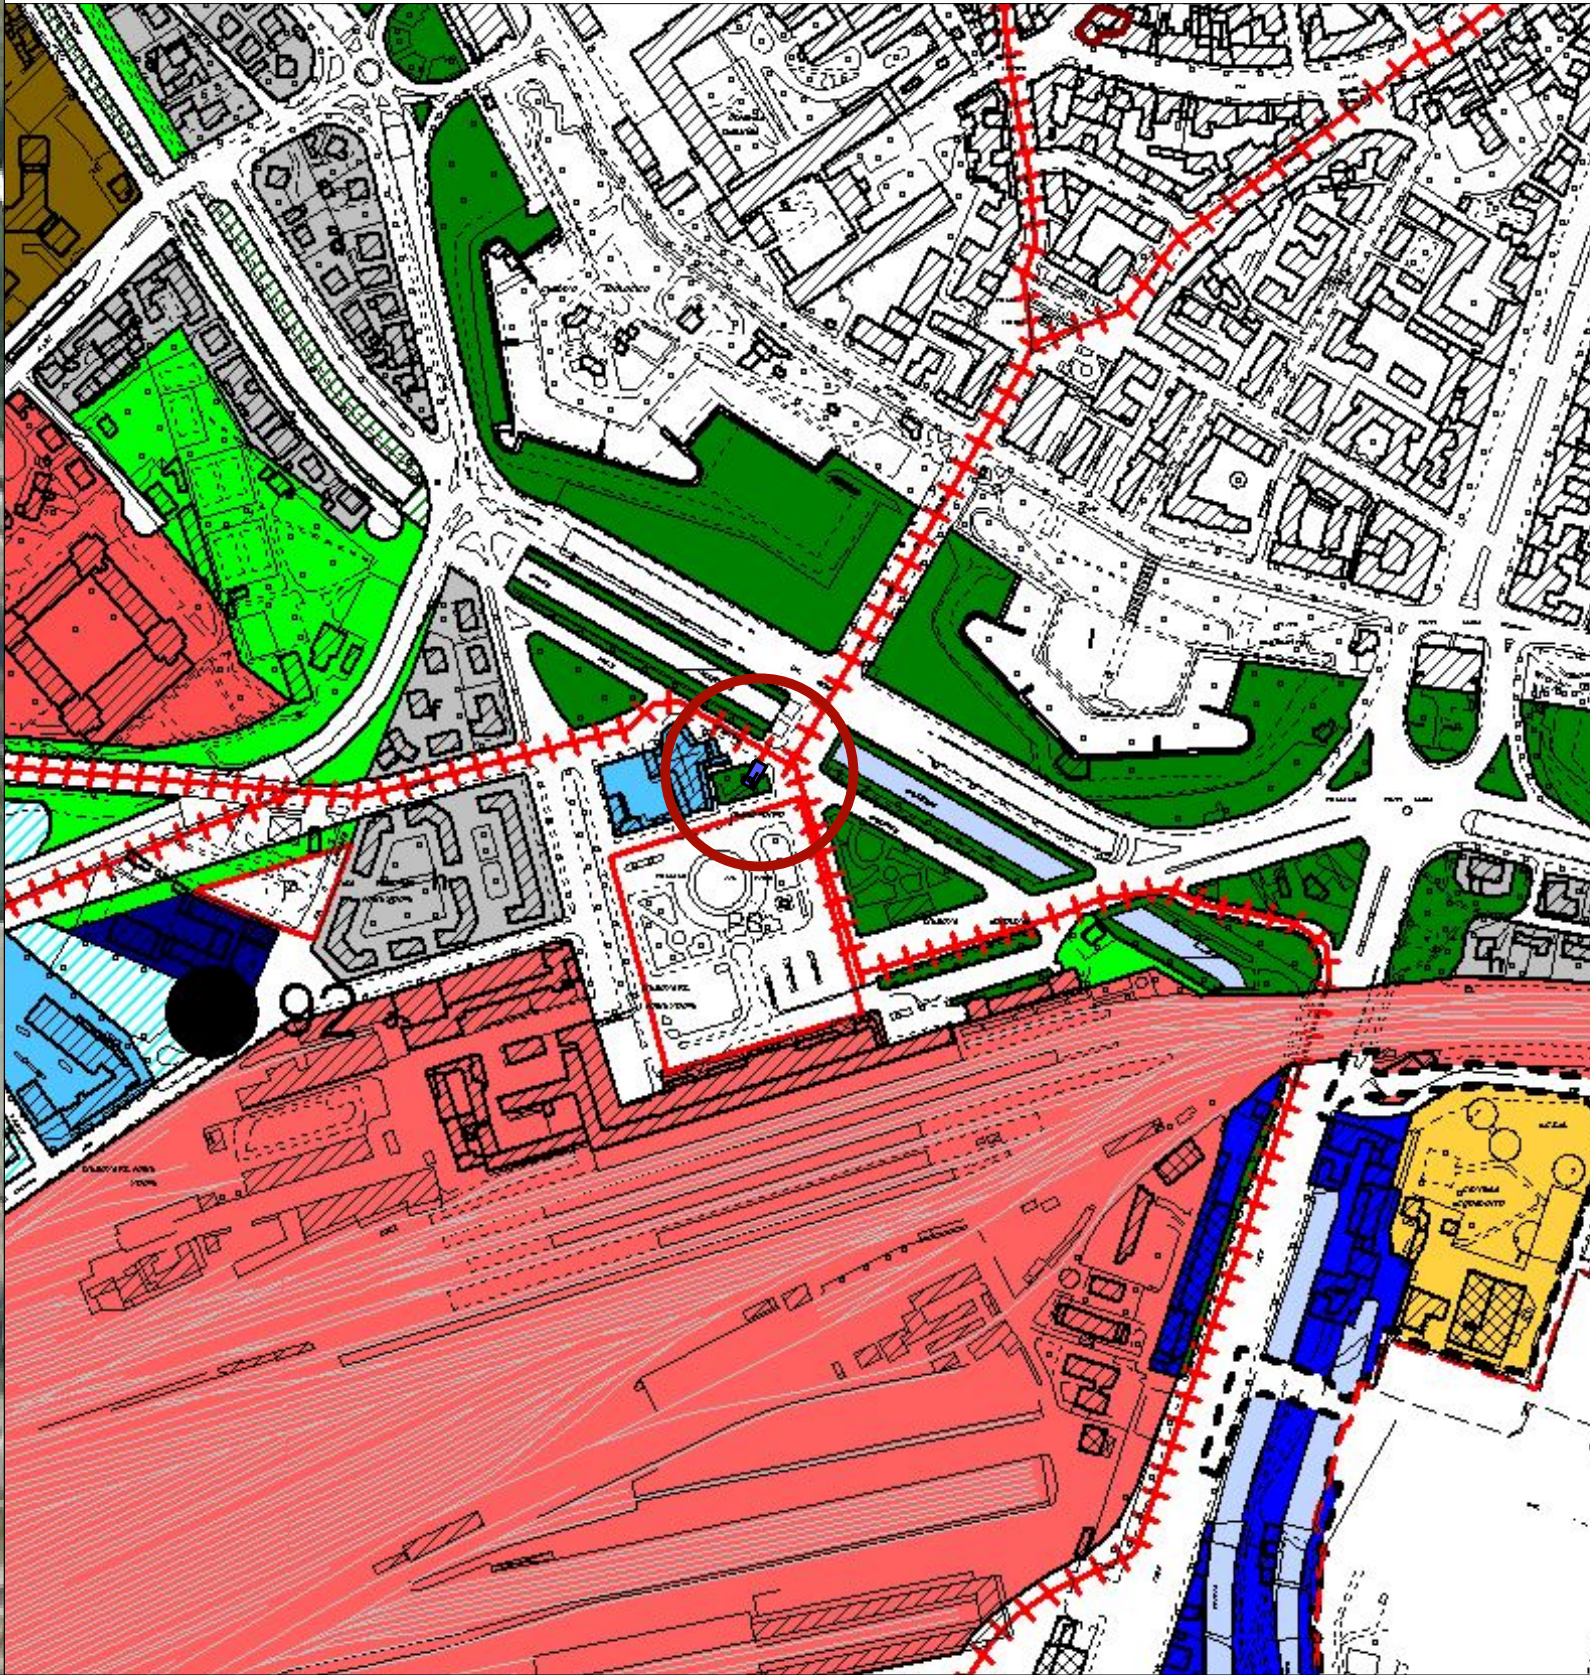

Proprietà comunale Area pubblica Estratto Patrimonio Comunale - Scala 1:5000

COMUNE DI VERONA
AZIENDA MOBILITA' TRASPORTI S.P.A.

SISTEMA DI TRASPORTO PUBBLICO DI TIPO FILOVIARIO

GARA D'APPALTO PER LA PROGETTAZIONE ESECUTIVA,
L'ESECUZIONE DEI LAVORI E LA FORNITURA DEI VEICOLI



PROGETTO :
SOTTOSTAZIONI
PROGETTO ARCHITETTONICO
Planimetrie di dettaglio:
Sottostazione SSED7

CONCORRENTE
ATI

SOVECO COSTRUZIONI SPA
CONSORZIO COOPERATIVE COSTRUZIONI
CCC Società cooperativa
APTS **GR**
Advanced Public Transport Systems SpA

MAZZI
Impresa Generale Costruzioni S.p.A.
Balfour Beatty
Rail

ALPIQ
Alpiq Infra Verona S.p.A.

PROGETTAZIONE
COSTITUENDO R.I.P.:

TECNITAL
INGEGNERIA/ARCHITETTURA
DIRETTORE TECNICO
Dott. Ing. Massimo Raccosta

GR
DIRETTORE TECNICO
Dott. Arch. Valentina Butterni

REV.	DATA	DESCRIZIONE	ELABORAZIONE	REDAZIONE	VISTO	APPROVATO
A	10/01/2010	Emissione	GRPA	E. CAVALLER	A. DIOSSELLE	V. BUTTERNI

Il presente documento non potrà essere copiato, riprodotto o altrimenti pubblicato, in tutto o in parte, senza il consenso scritto. Ogni utilizzo non autorizzato sarà perseguito a norma di legge.
This document may not be copied, reproduced or published, either in part or entirely, without the written permission. Unauthorized use will be prosecuted by law.