# PROFILO LONGITUDINALE ASSE 4

## LINEE 2A 2B
## stazione F.S. - Fiera

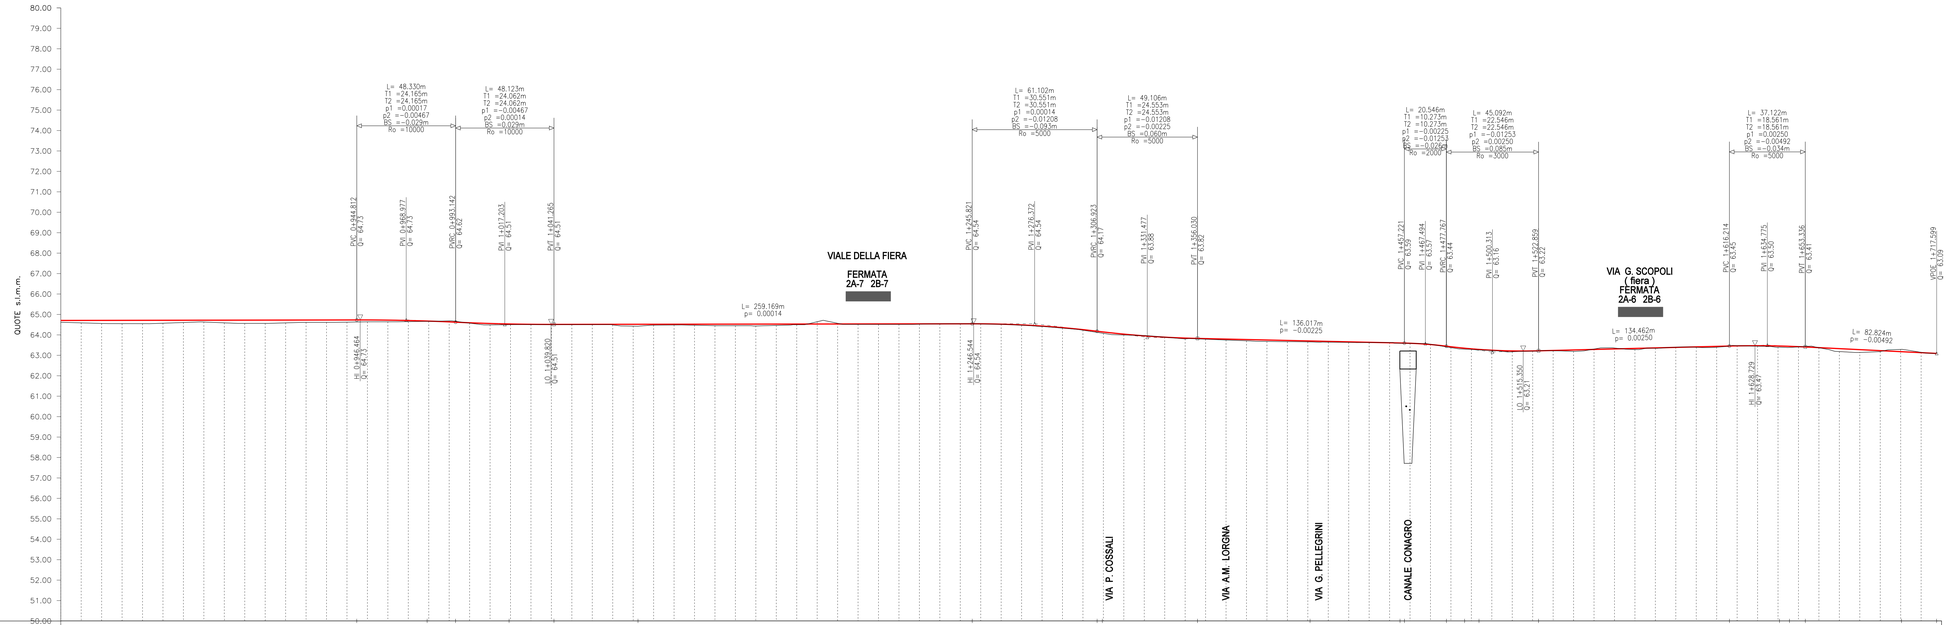


## PIANTA CHIAVE

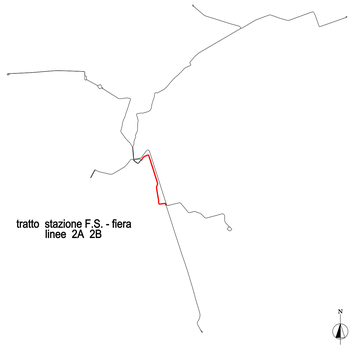


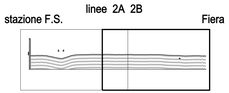


COMUNE DI VERONA
AZIENDA MOBILITA' TRASPORTI S.P.A.

# SISTEMA DI TRASPORTO PUBBLICO DI TIPO FILOVIARIO

GARA D'APPALTO PER LA PROGETTAZIONE ESECUTIVA, L'ESECUZIONE DEI LAVORI E LA FORNITURA DEI VEICOLI

OFFERTA TECNICA
B2 - PROGETTO DEFINITIVO

PROGETTO :

OPERE STRADALI
PROGETTO DEL CANALE STRADALE
Profili longitudinali di progetto
Asse 4: Stazione F.S. - Fiera (Linee 2AB) - Tav. 2 di 2

| | |
|---|---|
| SCALA | 1:1000/1:100 |
| REF. N° | PD0BI04PR09A.dwg |
| ALLEGATO N° | **PD B0I04 PR09A** |

CONCORRENTE
ATI:

SOVECO Costruzioni SPA
CONSORZIO COOPERATIVE COSTRUZIONI SOCIETÀ COOPERATIVA
MAZZI Imprese Generali Costruzioni S.r.l.
APTS Advanced Public Transport Systems S.r.l.
ALPIQ Alpiq InTec Verona S.p.A.
Balfour Beatty Rail

PROGETTAZIONE
COSTituENTE R.T.P.:

CONSORZIO COOPERATIVE COSTRUZIONI SOCIETÀ COOPERATIVA
MANDATARIA CAPOGRUPPO
DIRETTORE TECNICO
Dott. Ing. Massimo Raccosta

RPA
DIRETTORE TECNICO
Dott. Arch. Valentina Battarino

| REV. | DATA | DESCRIZIONE | ELABORAZIONE | RESPONSTO | VISTO | APPROVATO |
|---|---|---|---|---|---|---|
| | | | | | | |
| | | | | | | |
| A | Dic. 2008 | Emissione | Technital | Consorzio | D'Piazzi | Rossa |


Il presente documento non potrà essere copiato, riprodotto o altrimenti pubblicato, in tutto o in parte, senza il consenso scritto. Ogni utilizzo non autorizzato sarà perseguito a norma di legge.
This document may not be copied, reproduced or published, either in part or entirely, without the written permission. Unauthorized use will be prosecuted by law.