

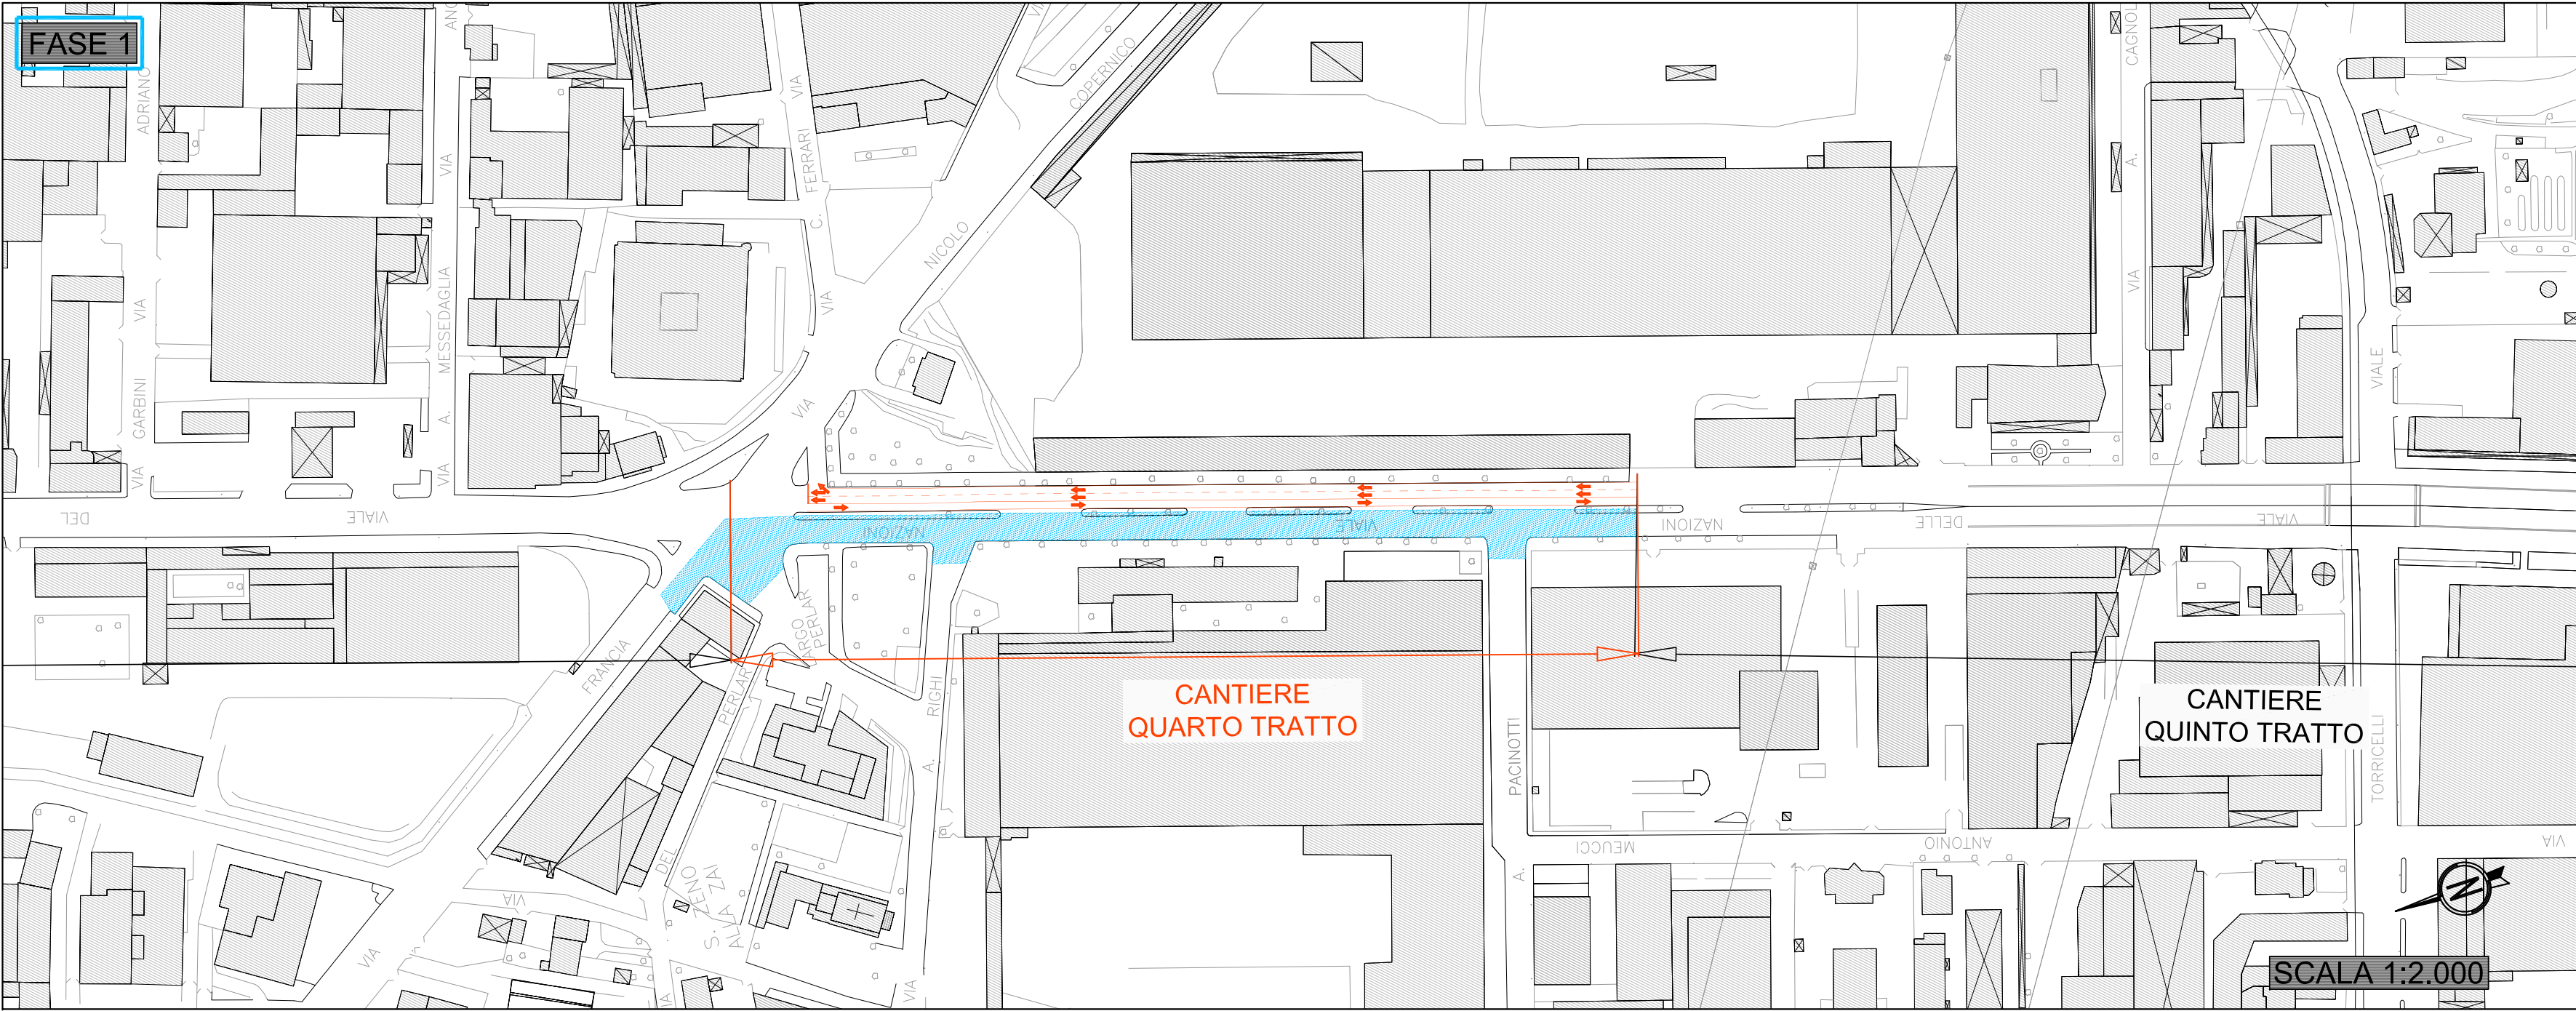


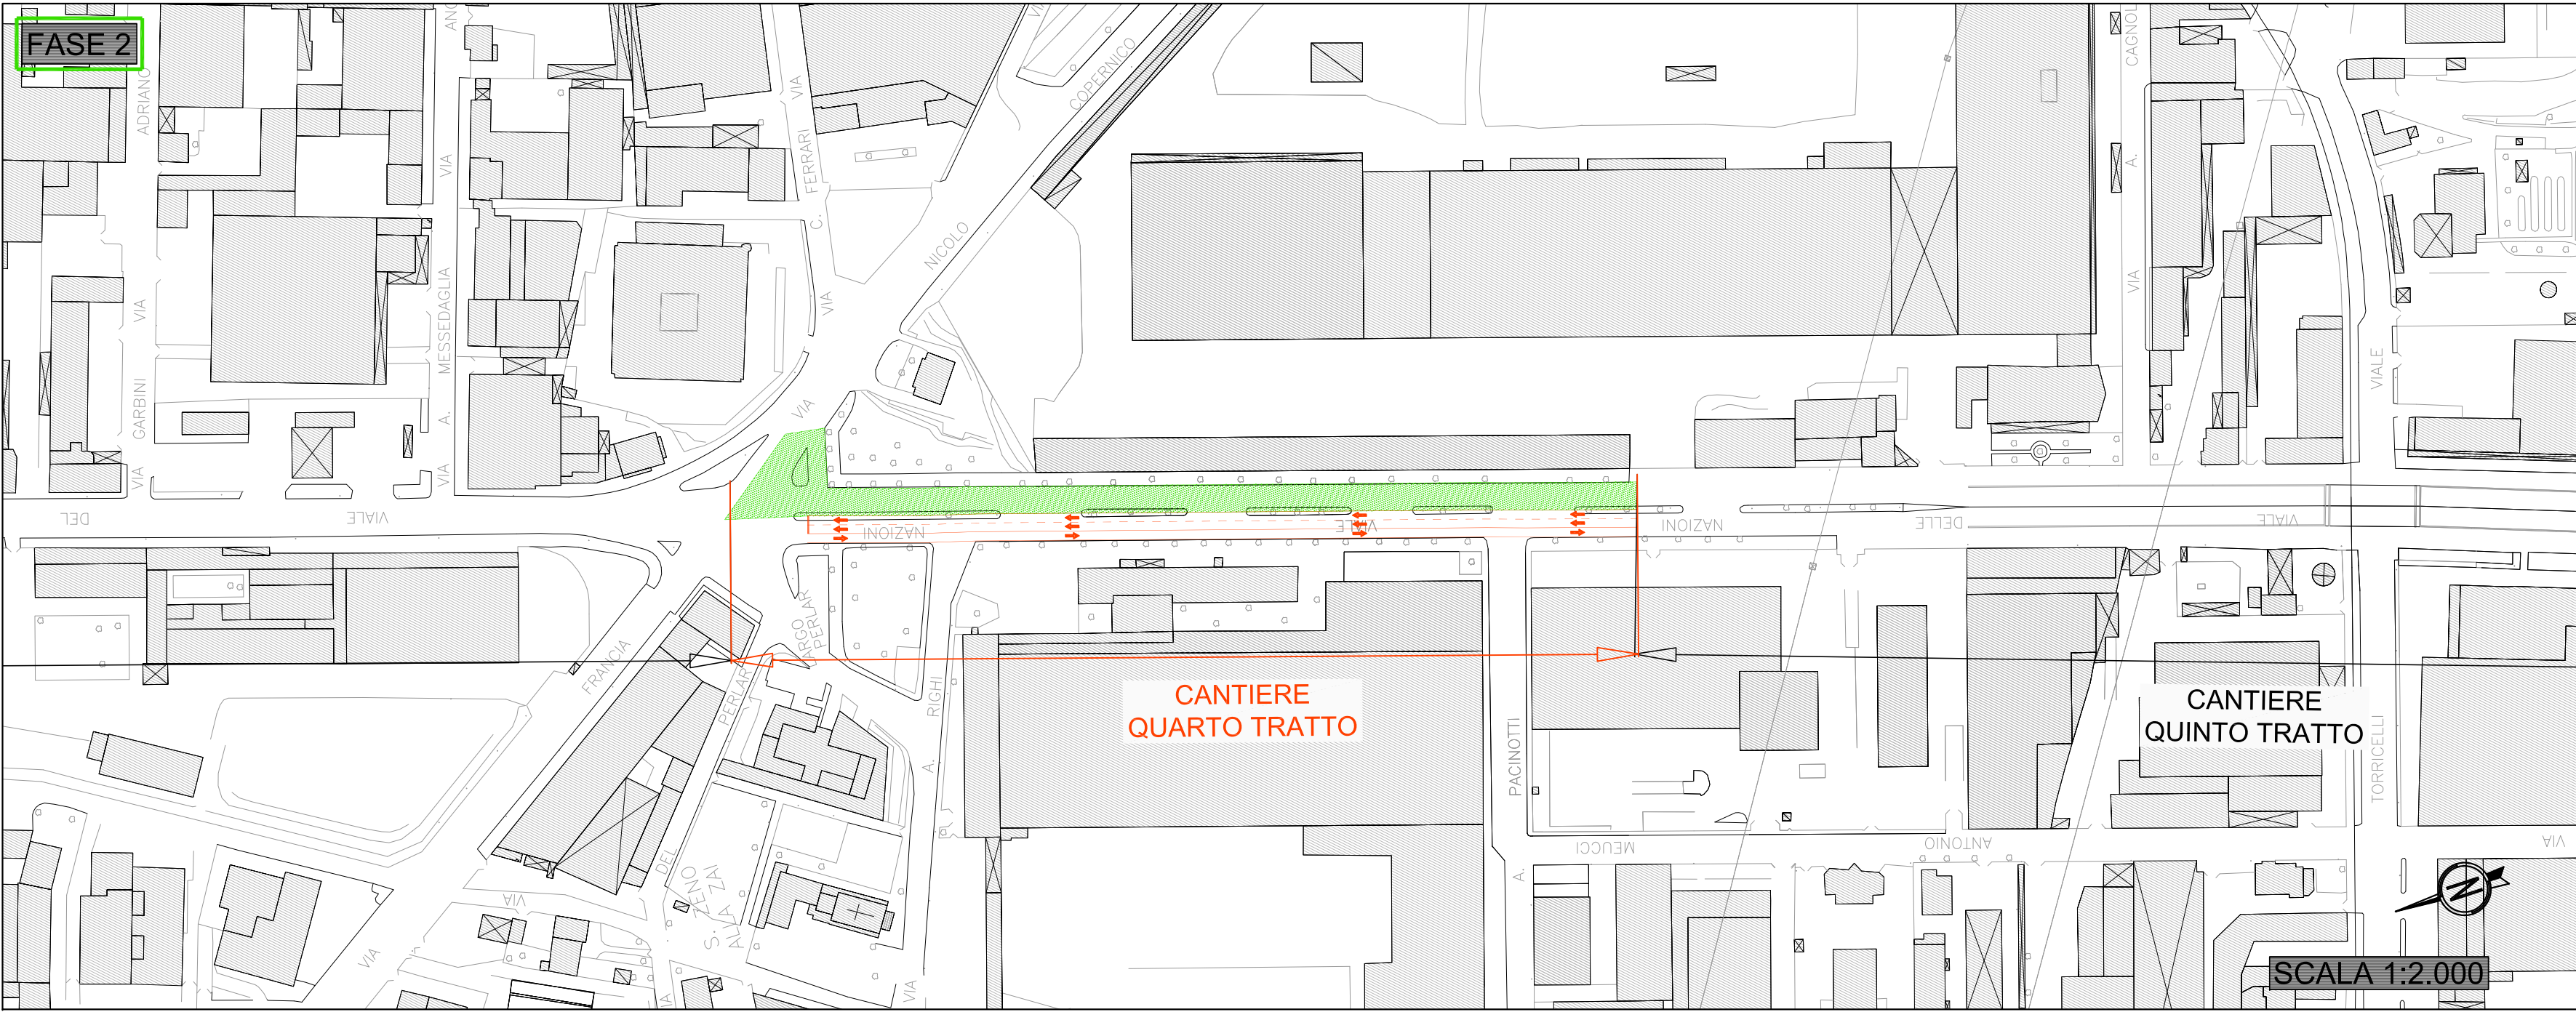



DESCRIZIONE FASI DI LAVORO

- FASE 1:
- 1 - Impianto cantiere stradale lato Ovest
 - 2 - Demolizione sovrastruttura stradale (ove previsto) e aiuola centrale
 - 3 - Riprofilatura marciapiedi
 - 4 - Realizzazione della nuova sovrastruttura stradale (ove previsto)
 - 5 - Segnaletica
- Nota: circolazione provvisoria con due corsie direzione Sud ed una verso Nord
Nelle intersezioni solo svolte a destra.
Sono previsti varchi provvisori per i residenti e le attività commerciali.

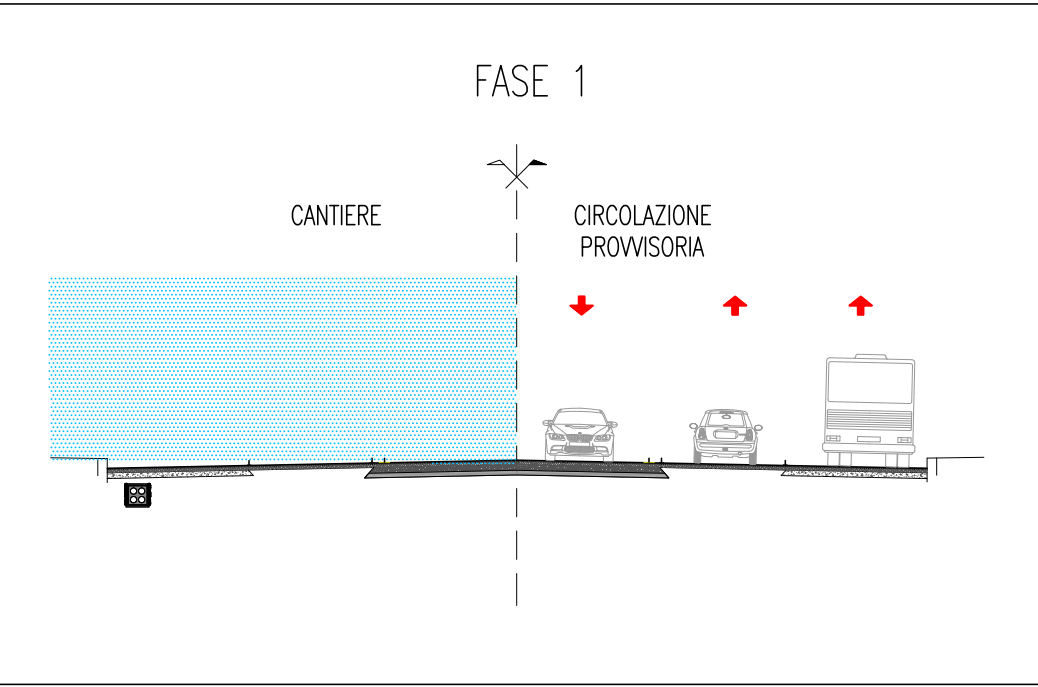


DESCRIZIONE FASI DI LAVORO

- FASE 2:
- 1 - Impianto cantiere stradale lato Est
 - 2 - Demolizione sovrastruttura stradale (ove previsto)
 - 3 - Impianto pali per elettrificazione/illuminazione
 - 4 - Sistemazione marciapiedi (ove prevista)
 - 5 - Realizzazione della nuova sovrastruttura stradale (ove previsto)
 - 6 - Segnaletica
- Nota: circolazione provvisoria su corsie realizzate in fase 1.
Intersezioni laterali con sole svolte a destra (Via Pacinotti e Via Righi) e varchi provvisori per i residenti e le attività commerciali.

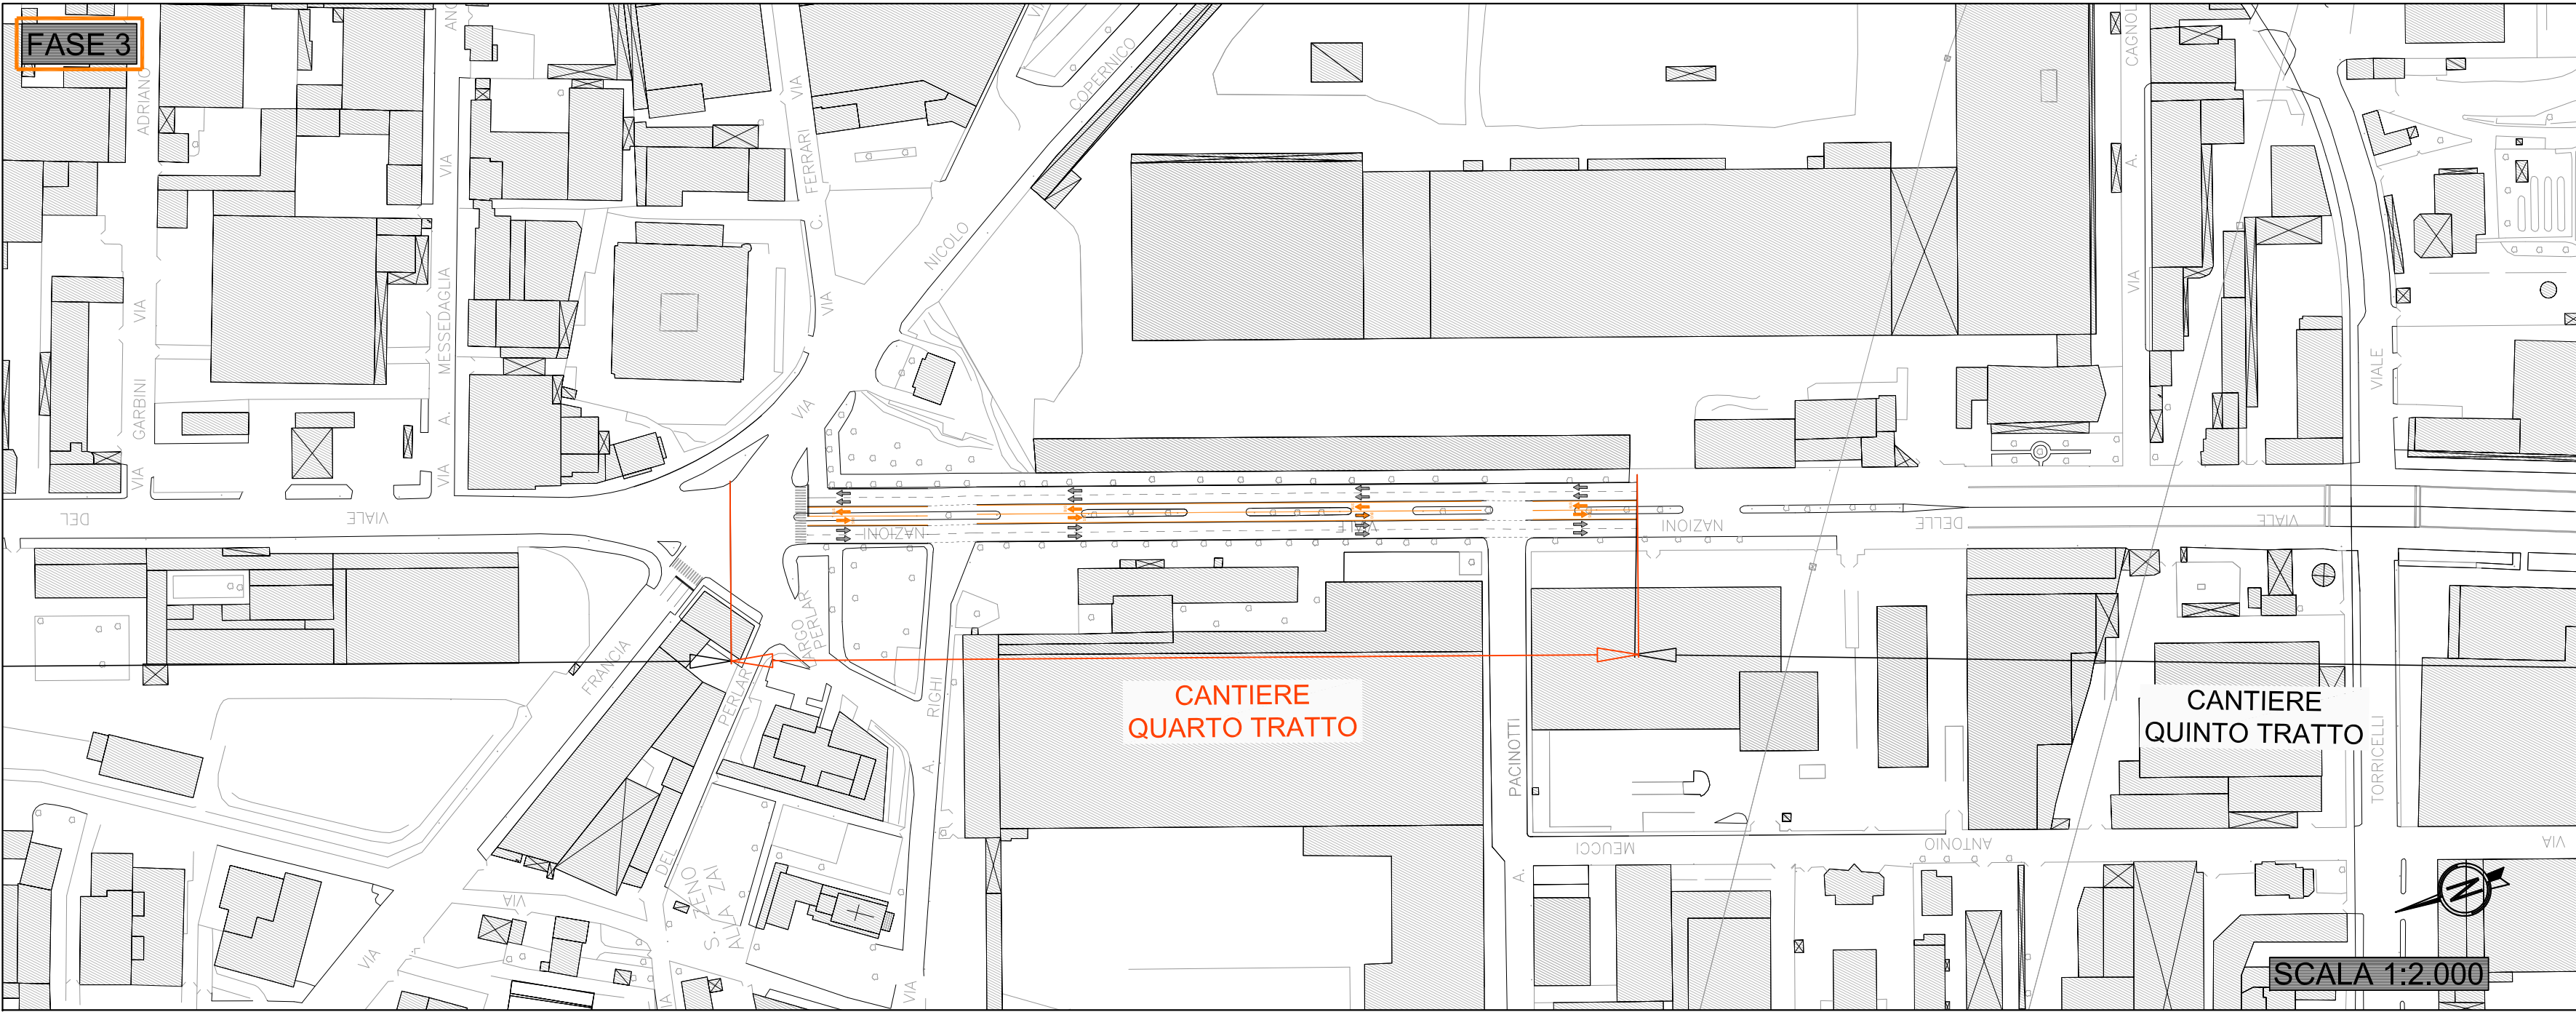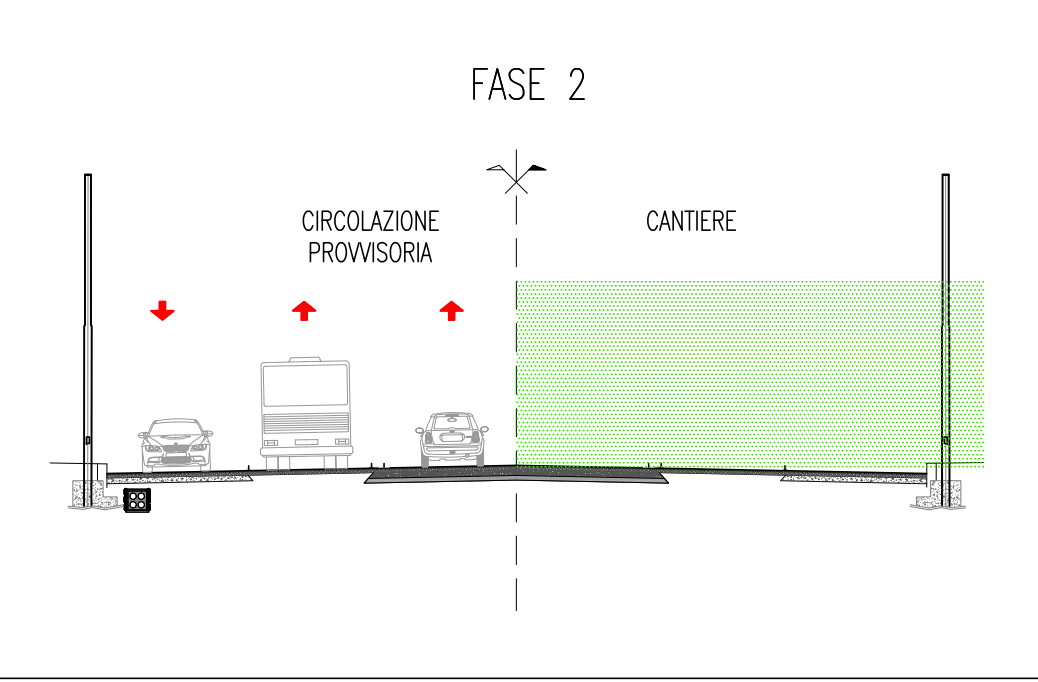

DESCRIZIONE FASI DI LAVORO

- FASE 3:
- 1 - Predisposizione posa della linea aerea secondo impianto di elettrificazione

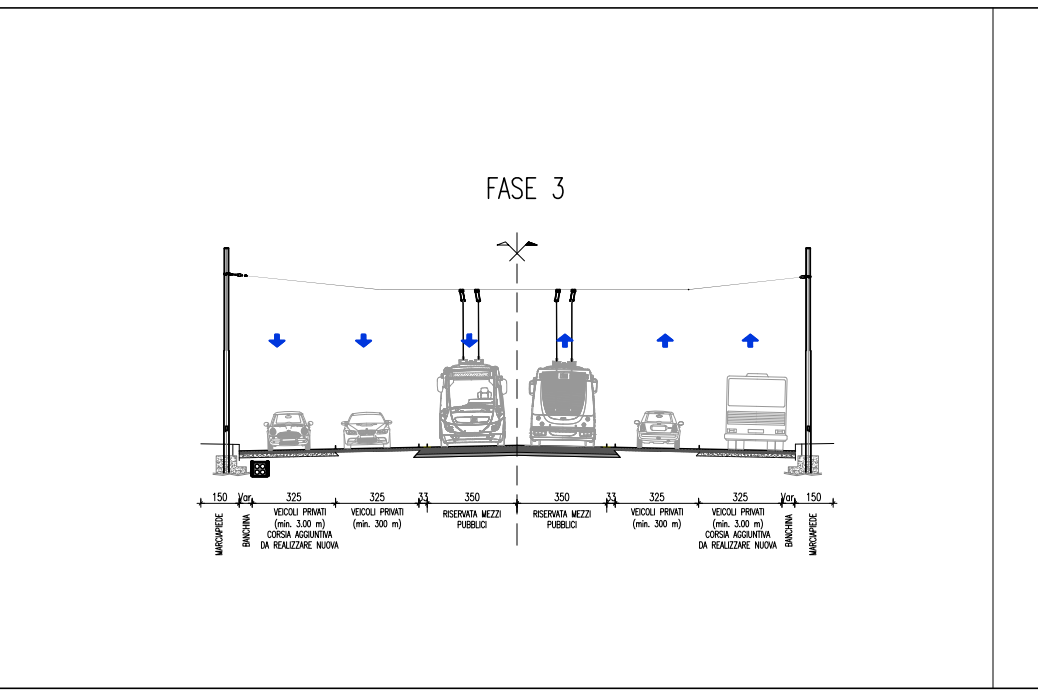

COMUNE DI VERONA
AZIENDA MOBILITA' TRASPORTI S.P.A.

SISTEMA DI TRASPORTO PUBBLICO DI TIPO FILOVIARIO

GARA D'APPALTO PER LA PROGETTAZIONE ESECUTIVA,
L'ESECUZIONE DEI LAVORI E LA FORNITURA DEI VEICOLI

OFFERTA TECNICA
B2 - PROGETTO DEFINITIVO



PROGETTO :
OPERE STRADALI
PIANO DI CANTIERIZZAZIONE
CANTIERIZZAZIONE DELLA SOVRASTRUTTURA STRADALE
Tratta dalla Fiera al Deposito - Tav. 4 di 7

CONCORRENTE
ATE



REV.	DATA	DESCRIZIONE	ELABORAZIONE	REDATTO	VISTO	APPROVATO
A	Dic. 2010	Emissione	Technical	Fallica	EPiccoli	Romas

Il presente documento non potrà essere copiato, riprodotto o altrimenti pubblicato, in tutto o in parte, senza il consenso scritto. Ogni utilizzo non autorizzato sarà perseguito a norma di legge.
This document may not be copied, reproduced or published, either in part or entirely, without the written permission. Unauthorized use will be prosecuted by law.