

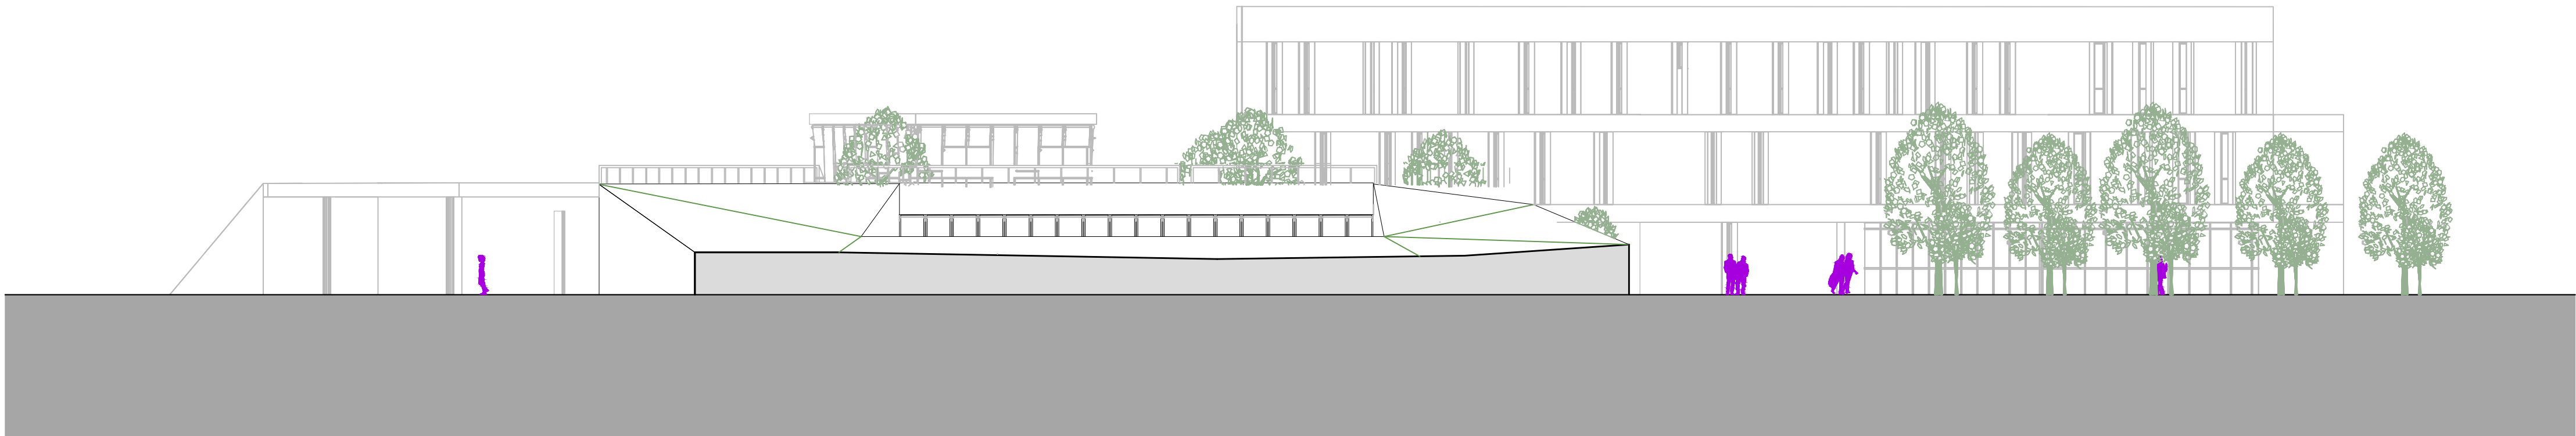


PROSPETTO I-I

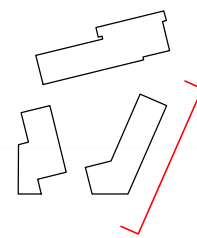

PROSPETTO 2-2

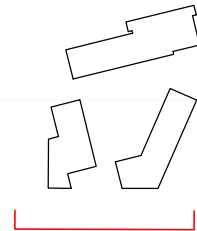


PROSPETTO 3-3

COMUNE DI VERONA
AZIENDA MOBILITA' TRASPORTI S.P.A.

SISTEMA DI TRASPORTO PUBBLICO DI TIPO FILOVIARIO

GARA D'APPALTO PER LA PROGETTAZIONE ESECUTIVA,
L'ESECUZIONE DEI LAVORI E LA FORNITURA DEI VEICOLI

OFFERTA TECNICA
B2 - PROGETTO DEFINITIVO

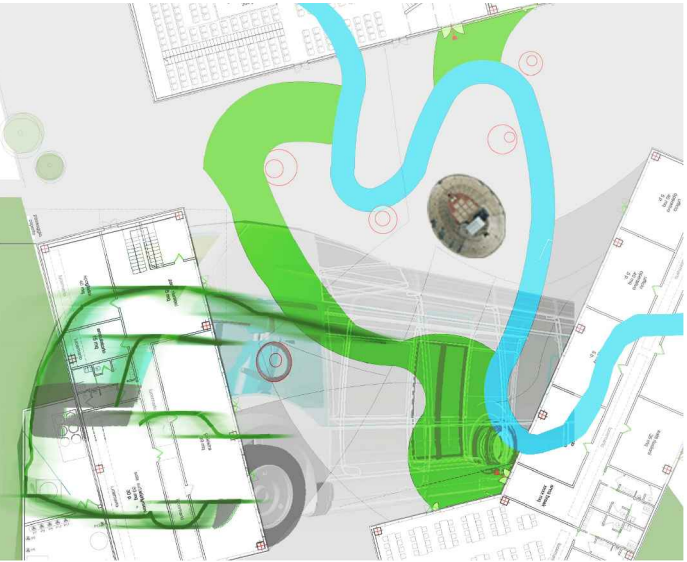

PROGETTO :
DEPOSITO
PROGETTO ARCHITETTONICO
Complesso direzionale
Prospetti d'insieme - Tav. I di I

SCALA	1:200
RIF. N°	P000102P001A.dwg
ALLEGATO N°	PD 00102 P001A

CONCORRENTE
ATL

SOVECO
COSTRUZIONI SPA

CONSORZIO COOPERATIVE COSTRUZIONI
CCC
Società cooperativa
MILANO/COOPED

MAZZI
Impresa Generale Costruzioni
S.p.A.

APTS
Advanced Public
Transport Systems Ltd

ALPIQ
Alpiq InfraVerona S.p.A.

Balfour Beatty
Rail

PROGETTAZIONE
COSTITUENDO R.T.P.

INGENIERIA COSTRUZIONI

DIRETTORE TECNICO
Dott. Ing. Massimo Raccosta

GRPA
DIRETTORE TECNICO
Dott. Arch. Valentina Buterini

REV	DATA	DESCRIZIONE	ELABORAZIONE	REDATTO	VISTO	APPROVATO
A	01/01/2010	Emissione	REV	Abbracchini	Chizzoli	Abbracchini

Il presente documento non potrà essere copiato, riprodotto o altrimenti pubblicato in tutto o in parte, senza il consenso scritto. Ogni utilizzo non autorizzato sarà perseguito a norma di legge.
This document may not be copied, reproduced or published, either in part or entirely, without the written permission. Unauthorized use will be prosecuted by law.