




Inquadramento Urbano - Scala 1:1000

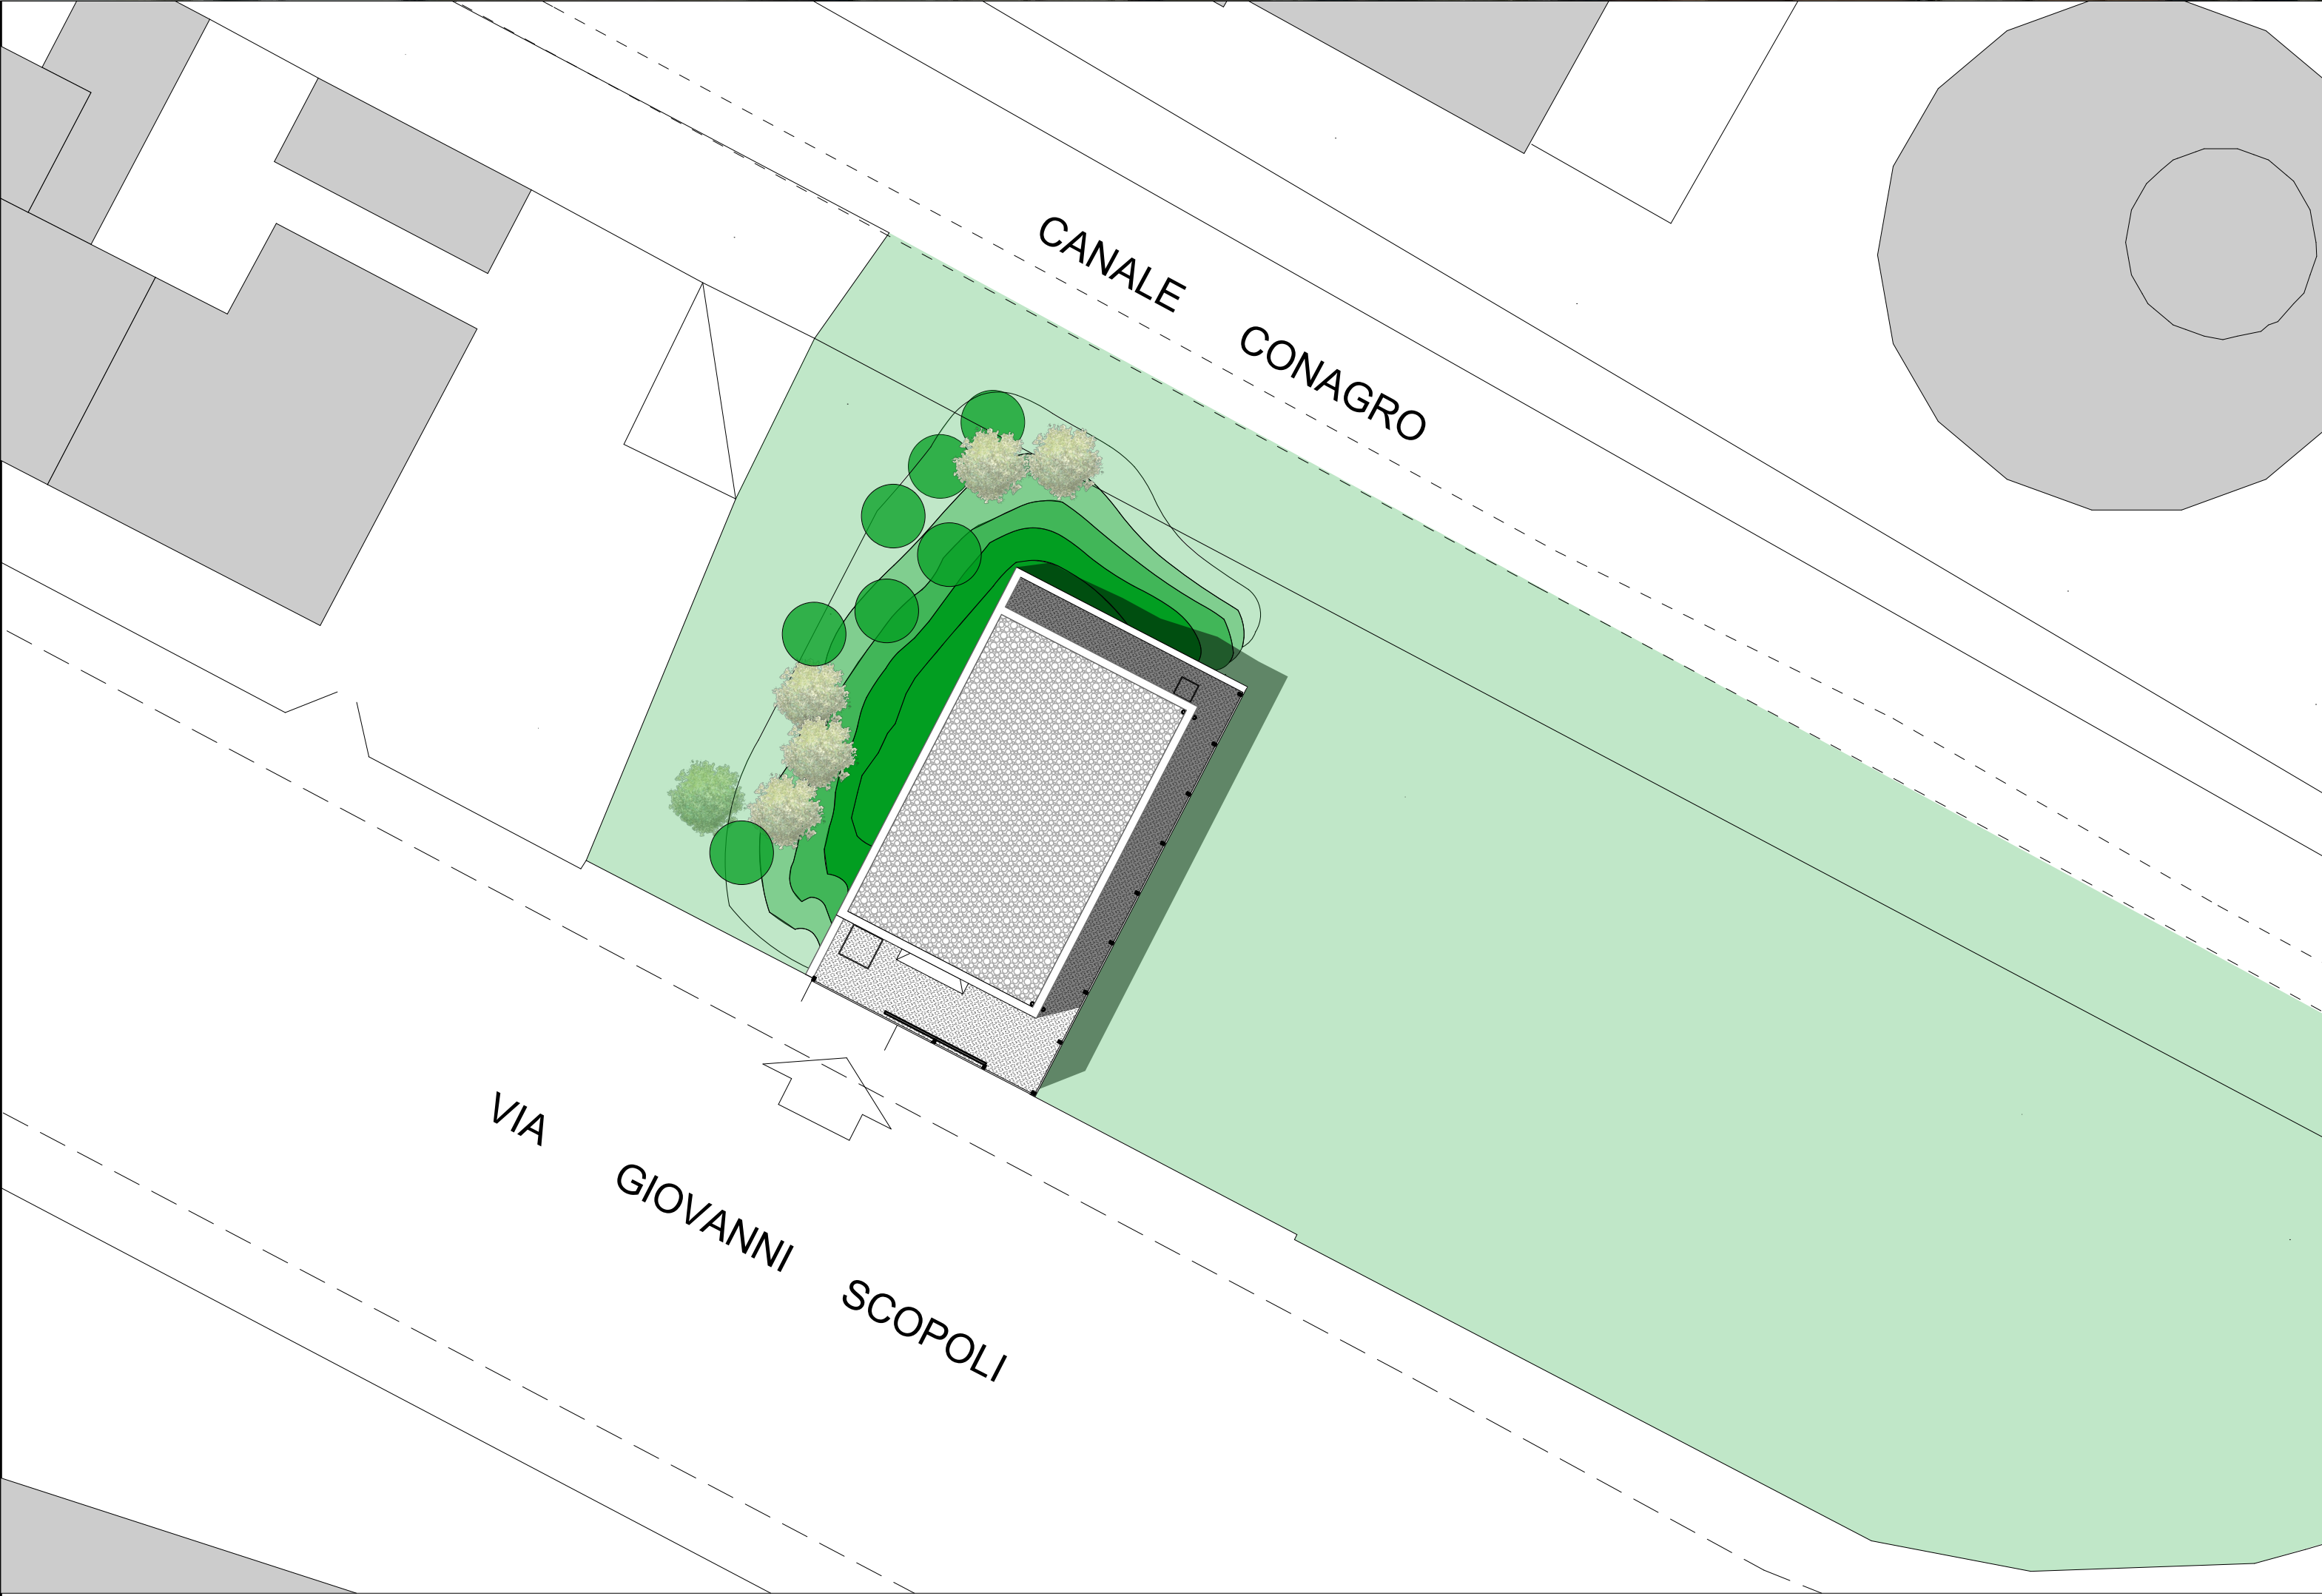


Estratto P.R.G. - Scala 1:5000

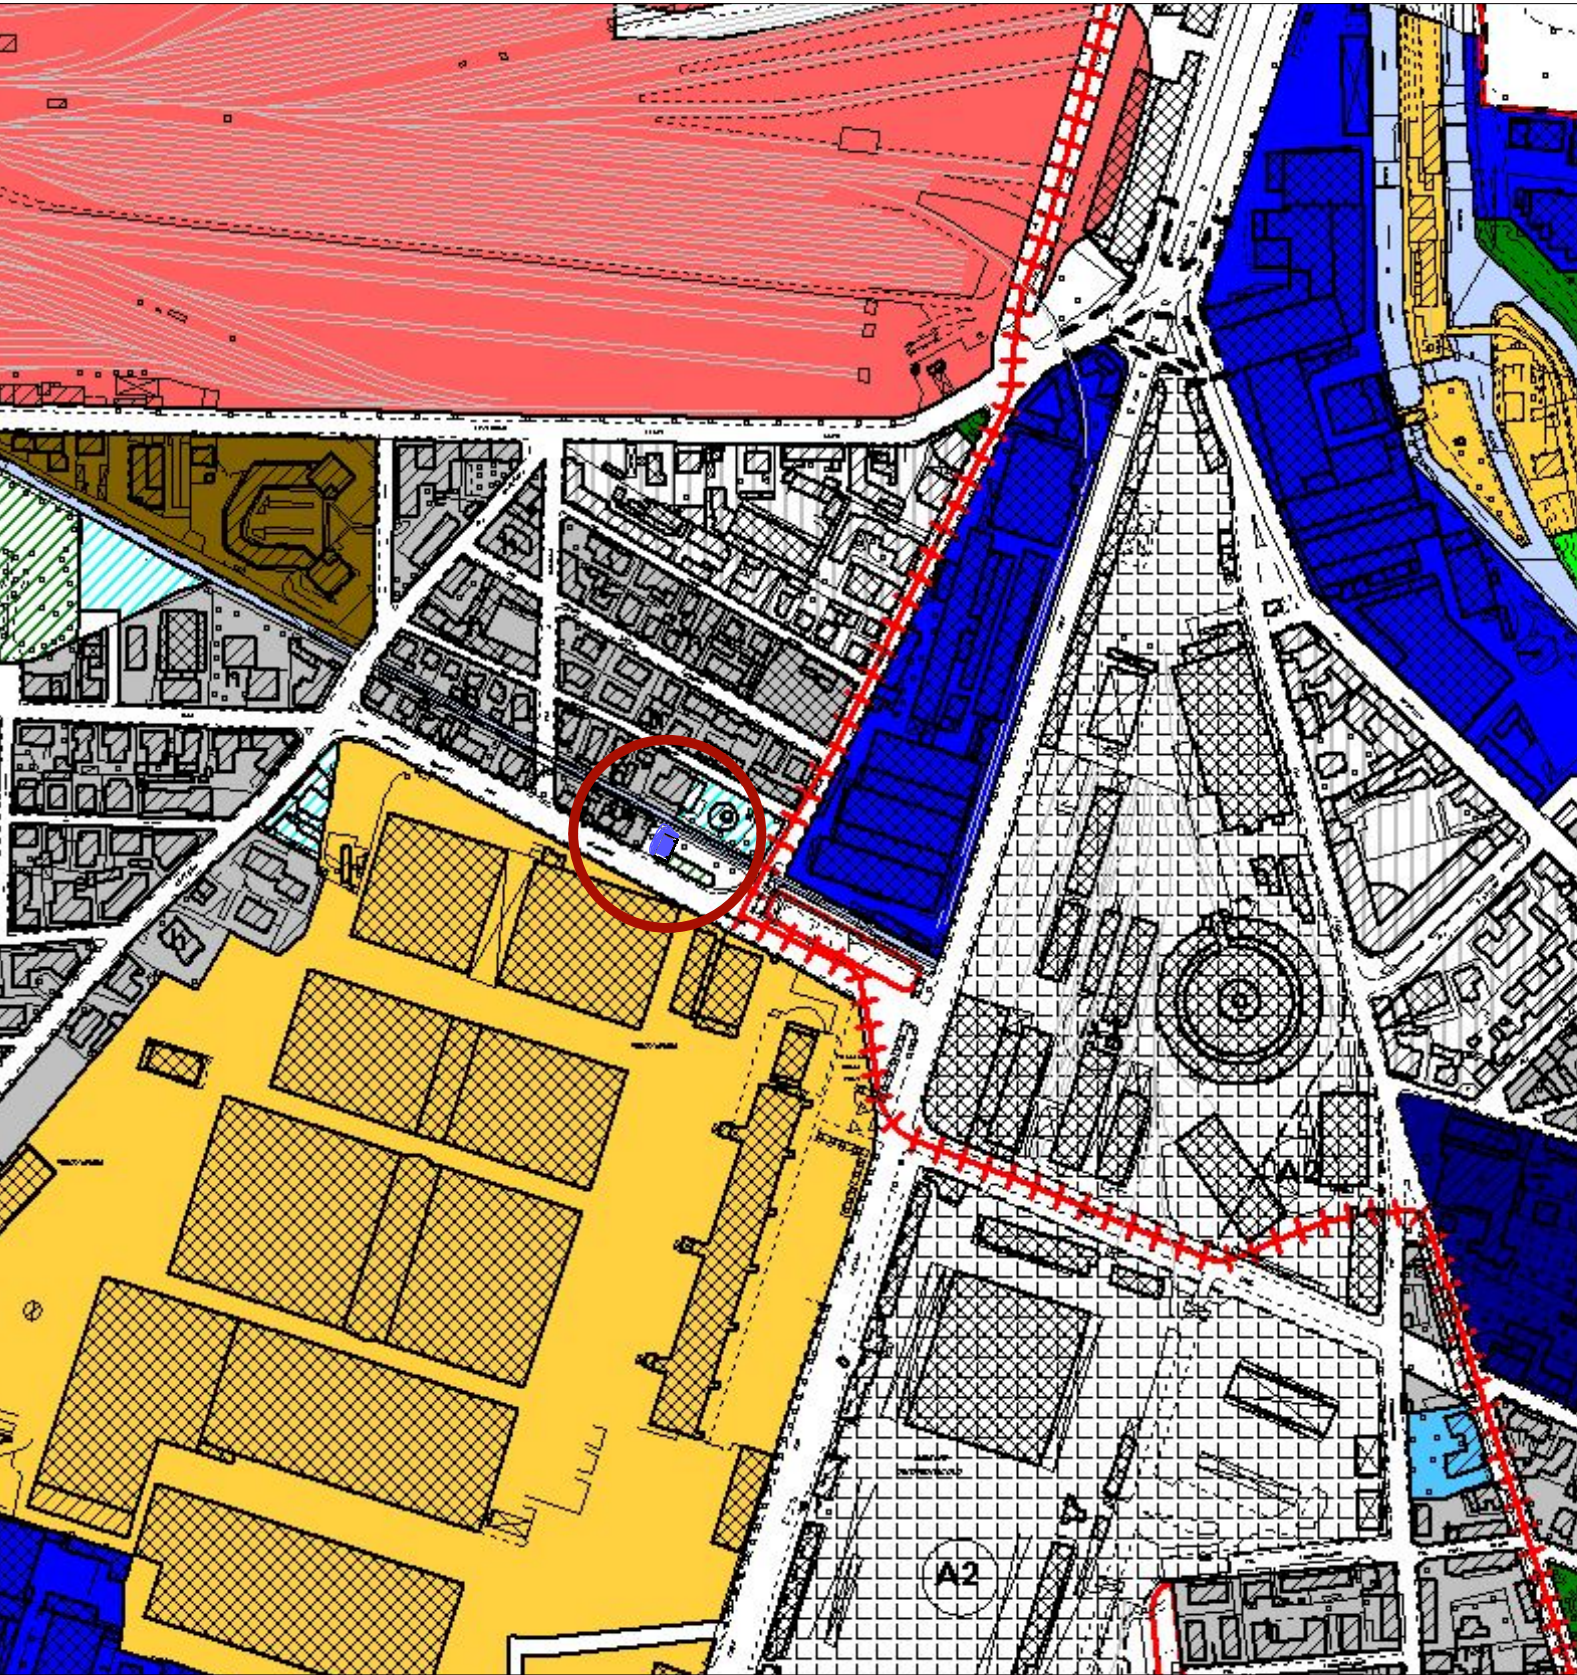

Inquadramento Planimetrico - Scala 1:200

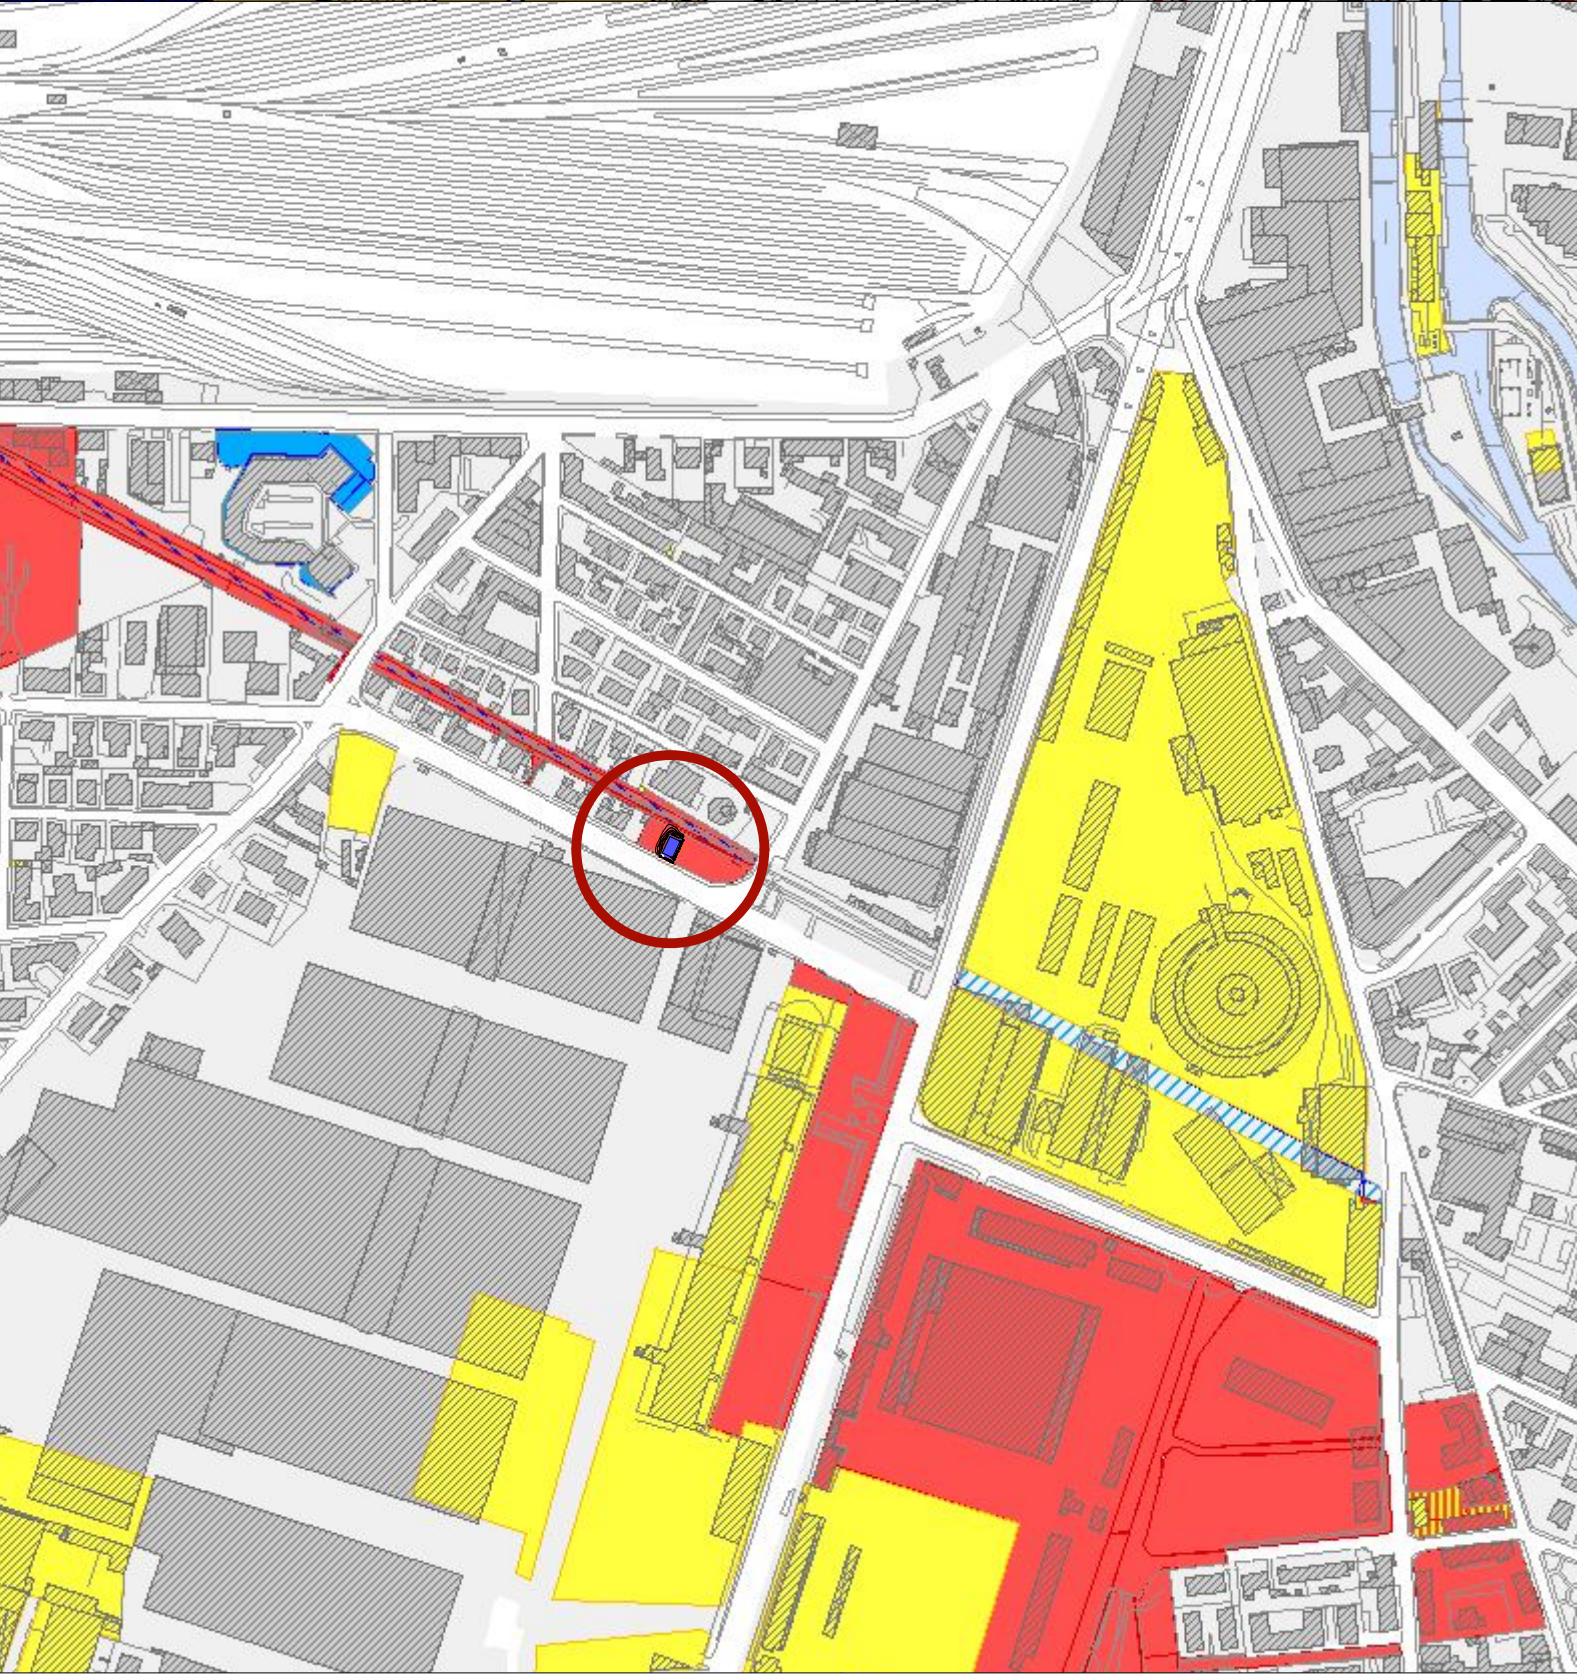

Estratto Patrimonio Comunale - Scala 1:5000

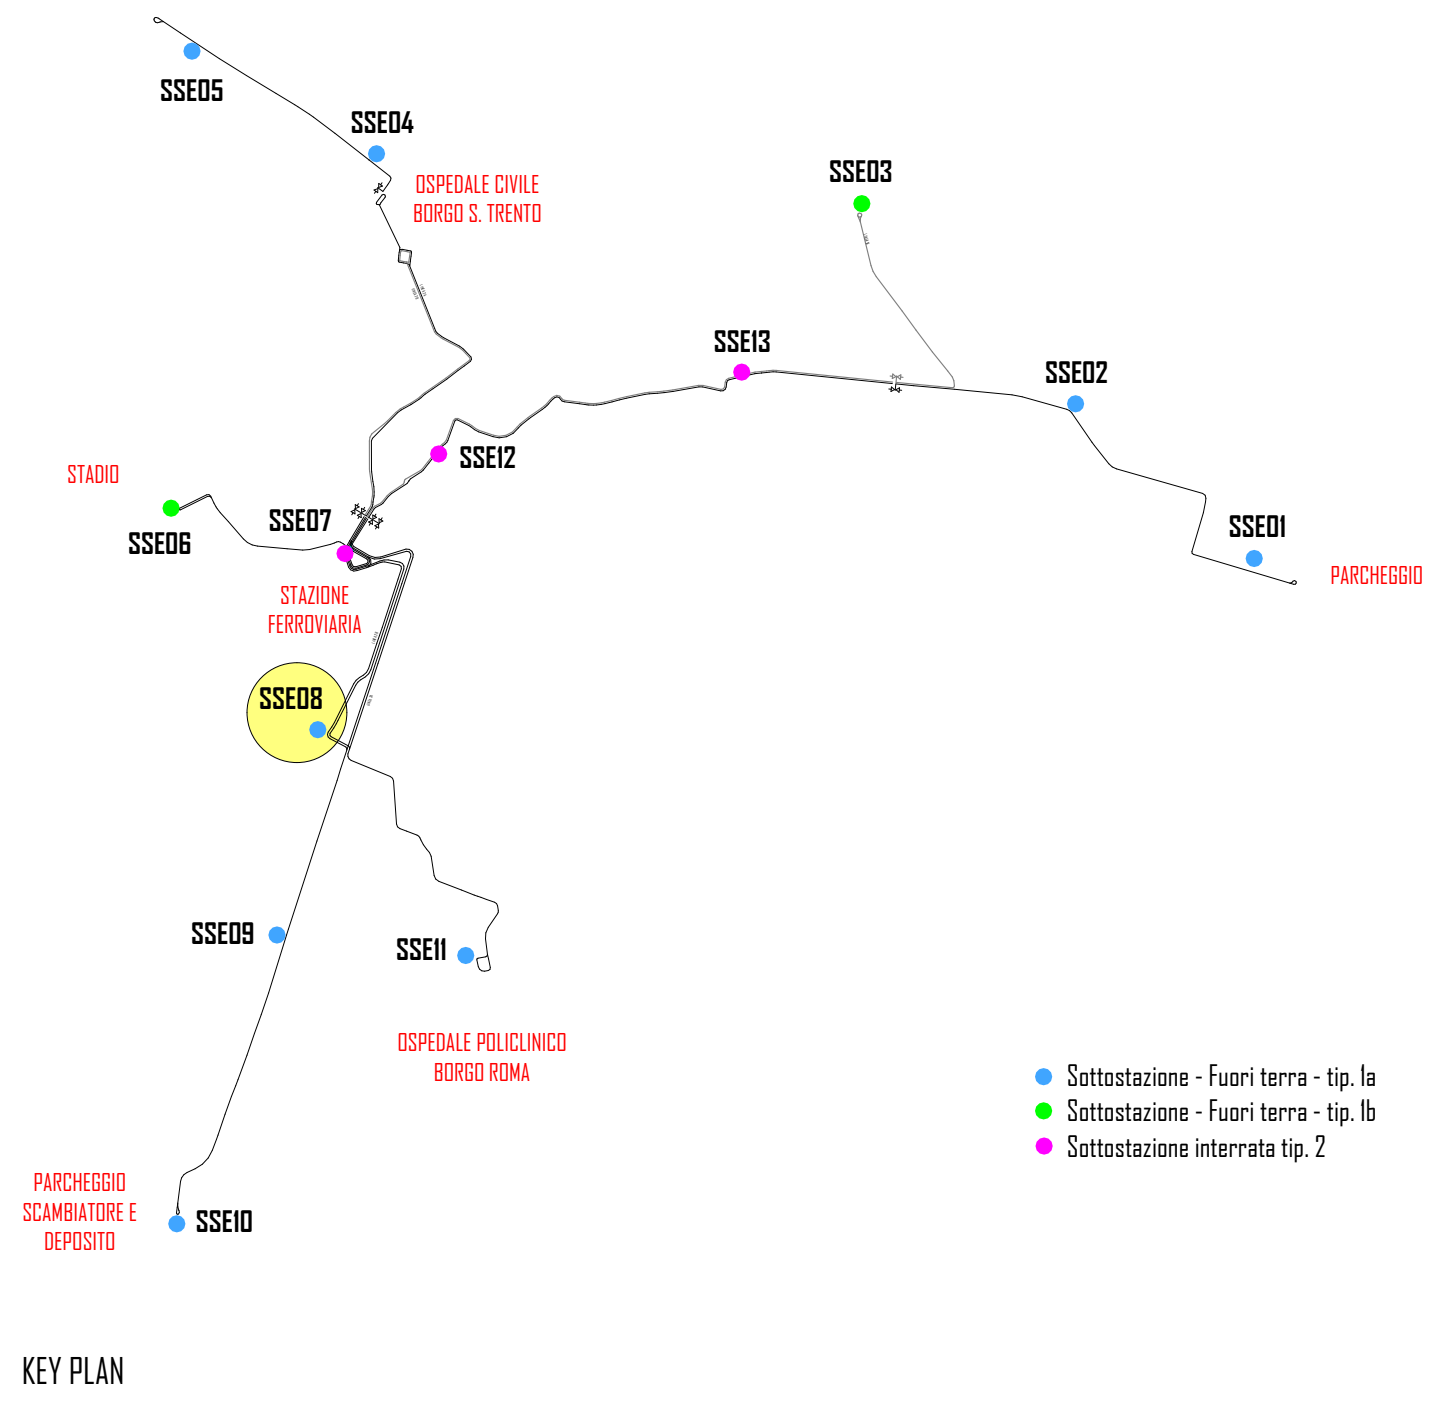

COMUNE DI VERONA
AZIENDA MOBILITA' TRASPORTI S.P.A.

SISTEMA DI TRASPORTO PUBBLICO DI TIPO FILOVIARIO

GARA D'APPALTO PER LA PROGETTAZIONE ESECUTIVA,
L'ESECUZIONE DEI LAVORI E LA FORNITURA DEI VEICOLI

OFFERTA TECNICA
B2 - PROGETTO DEFINITIVO



PROGETTO :
SOTTOSTAZIONI
PROGETTO ARCHITETTONICO
Planimetrie di dettaglio:
Sottostazione SSE08

SCALA	1:500 - 1:1000 - 1:5000
REV. N°	PD ED100 PLO8A.dwg
ALLEGATO N°	PD ED100 PLO8A

CONCORRENTE
ATI

SOVECO COSTRUZIONI SPA

APTS **GR**
Advanced Public
Transport Systems

CONSORZIO COOPERATIVE COSTRUZIONI
CCC
Società cooperativa

ALPIQ
Alpiq Infrastruttura S.p.A.

MAZZI
Impresa Generale Costruzioni
S.p.A.

Balfour Beatty
Rail

PROGETTAZIONE
COSTITUENDO R.T.P.

TECNITALIA
INGEGNERIA CAPISOPRITO
DIRETTORE TECNICO
Dott. Ing. Massimo Raccosta

GRPA
DIRETTORE TECNICO
Dott. Arch. Valentina Butterni

REV.	DATA	DESCRIZIONE	ELABORAZIONE	REGISTRO	VISTO	APPROVATO
A	10/01/2010	Emissione	GRPA	E. CAVALLO	A. DIOSSELLE	V. BUTTERNI

Il presente documento non potrà essere copiato, riprodotto o altrimenti pubblicato, in tutto o in parte, senza il consenso scritto. Ogni utilizzo non autorizzato sarà perseguito a norma di legge.
This document may not be copied, reproduced or published, either in part or entirely, without the written permission. Unauthorized use will be prosecuted by law.