SSE 7
Interrata

PROGETTO A BASE GARA

PROGETTO DI ESTENSIONE

LEGENDA

ARANCIONE : CAVI INTERRATI / CAVI AEREI
VERDE : CONDOTTE ACQUA
BLU : BT 380V - 220V / MT 10kV
MARRONE : FOGNATURA
AZZURRO : TELECOMUNICAZIONI
ROSSO : GAS AP / BP
ROSA : GAS ALLACCI ANDATA / RITORNO BASSA
NERO : GAS ALLACCI
: PALO DI SOSPENSIONE / ORMEGGIO LINEA AEREA
: PALO DI SOSPENSIONE / ORMEGGIO LINEA AEREA CON ILLUMINAZIONE PUBBLICA
XX : INTERFERENZA RILEVATA E N° PROGRESSIVO

NOTA :

LA PLANIMETRIA DELLA DISTRIBUZIONE DEI SOTTOSERVIZI UTILIZZATA SU QUESTA TAVOLA E' STATA FORNITA DA AGSM.

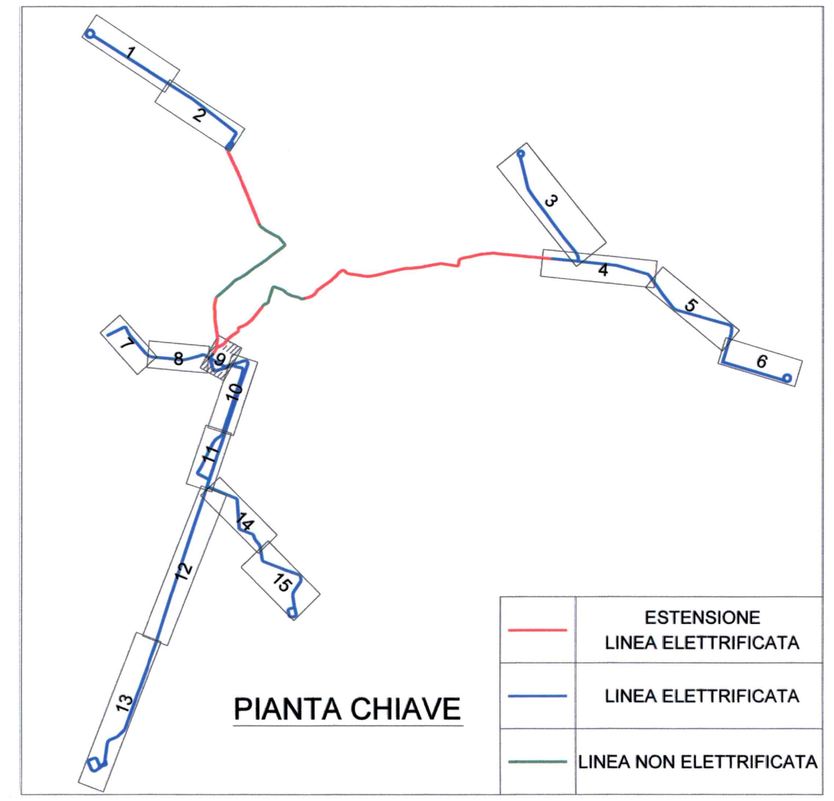

PIANTA CHIAVE

	ESTENSIONE LINEA ELETTRIFICATA
	LINEA ELETTRIFICATA
	LINEA NON ELETTRIFICATA

COMUNE DI VERONA
AZIENDA MOBILITA' TRASPORTI S.P.A.

SISTEMA DI TRASPORTO PUBBLICO DI TIPO FILOVIARIO

GARA D'APPALTO PER LA PROGETTAZIONE ESECUTIVA, L'ESECUZIONE DEI LAVORI E LA FORNITURA DEI VEICOLI

OFFERTA TECNICA
B2 - PROGETTO DEFINITIVO

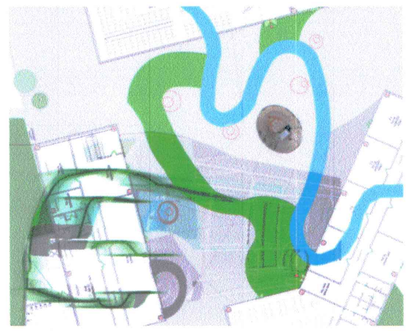

PROGETTO :

IMPIANTI LINEA DI CONTATTO
SOTTOSERVIZI
INTERFERENZE CON PALI LINEA AEREA - TAV.09
VIA CITTA' DI NIMES - P.le XXV APRILE

SCALA 1:500
RIF. N° PD G0103PL09A.dwg
ALLEGATO N° **PD G0103 PL09A**

CONCORRENTE
ATI:

SOVECO CONSORZIO COOPERATIVE COSTRUZIONI CCC Società cooperativa (MANDATARIA/CAPOGRUPPO) — MAZZI Impresa Generale Costruzioni S.p.A. — APTS Advanced Public Transport Systems Srl — ALPIQ Alpiq InTec Verona S.p.A. — Balfour Beatty Rail

PROGETTAZIONE
COSTituENDO R.T.P.:

TECHNITAL (MANDATARIA/CAPOGRUPPO)
DIRETTORE TECNICO
Dott. Ing. Massimo Racconto

GRA
DIRETTORE TECNICO
Dott. Arch. Valentino Battorini

REV.	DATA	DESCRIZIONE	ELABORAZIONE	RIESAMINATO	VISTO	APPROVATO
A	Dic. 2010	Emissione	Technital	Fellona	Tittarelli	Ronzo

Il presente documento non potrà essere copiato, riprodotto o altrimenti pubblicato, in tutto o in parte, senza il consenso scritto. Ogni utilizzo non autorizzato sarà perseguito a norma di legge.
This document may not be copied, reproduced or published, either in part or entirely, without the written permission. Unauthorized use will be prosecuted by law.