



STATO ATTUALE

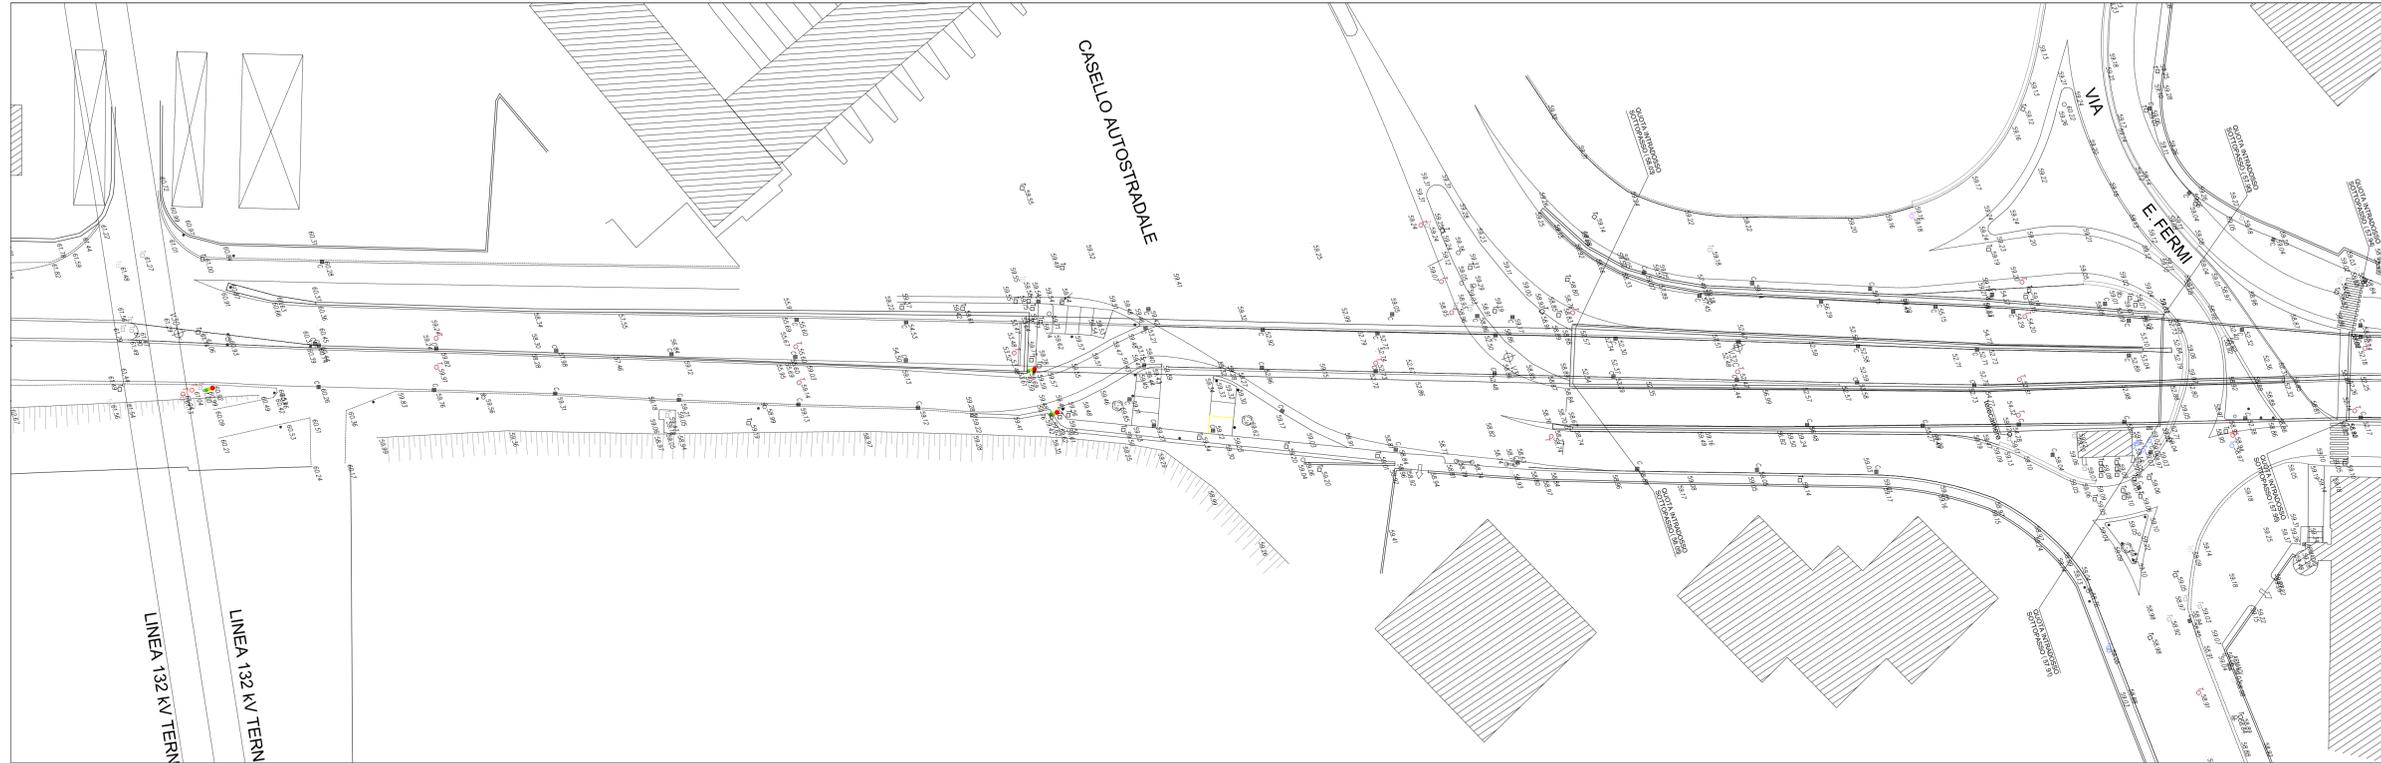


PIANTA CHIAVE

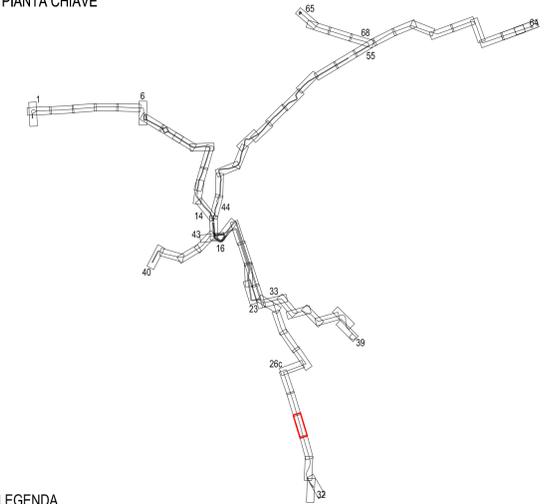

LEGENDA

	CORSIA PROMISCUA RISERVATA TRASPORTO PUBBLICO		FERMATE		FERMATI TRASPORTO PUBBLICO
	CORSIA PROMISCUA LIBERA				BANCHINA DI FERMATA E TIPOLOGIA
	CORSIA PER TRASPORTO PRIVATO				RAMPA DI ACCESSO ALLA BANCHINA
	CORSIA PROMISCUA LIBERA CON LIMITAZIONI AL TRASPORTO PRIVATO				LINEA - NUMERO FERMATA
	PAVIMENTAZIONE IN CONGLOMERATO BITUMINOSO/ PAVIMENTAZIONE IN PAVE				LINEA - NUMERO FERMATA DI CAPOLINEA
	SEGNALLETICA ORIZZONTALE				INCROCI SEMAFORIZZATI
	STALLI DI SOSTA LATERALI				INCROCIO SEMAFORICO CENTRALIZZATO
	UBICAZIONE ATTRAVERSAMENTO PEDONALE				NUOVO INCROCIO SEMAFORICO DI PROGETTO
	ELEMENTO SORMONTABILE DI ASFALTO DECORATO				ADEGUAMENTO INCROCIO ESISTENTE
	ELEMENTO INSORMONTABILE DI ARREDO (CORDOLO/AIUOLA)				

STATO DI PROGETTO

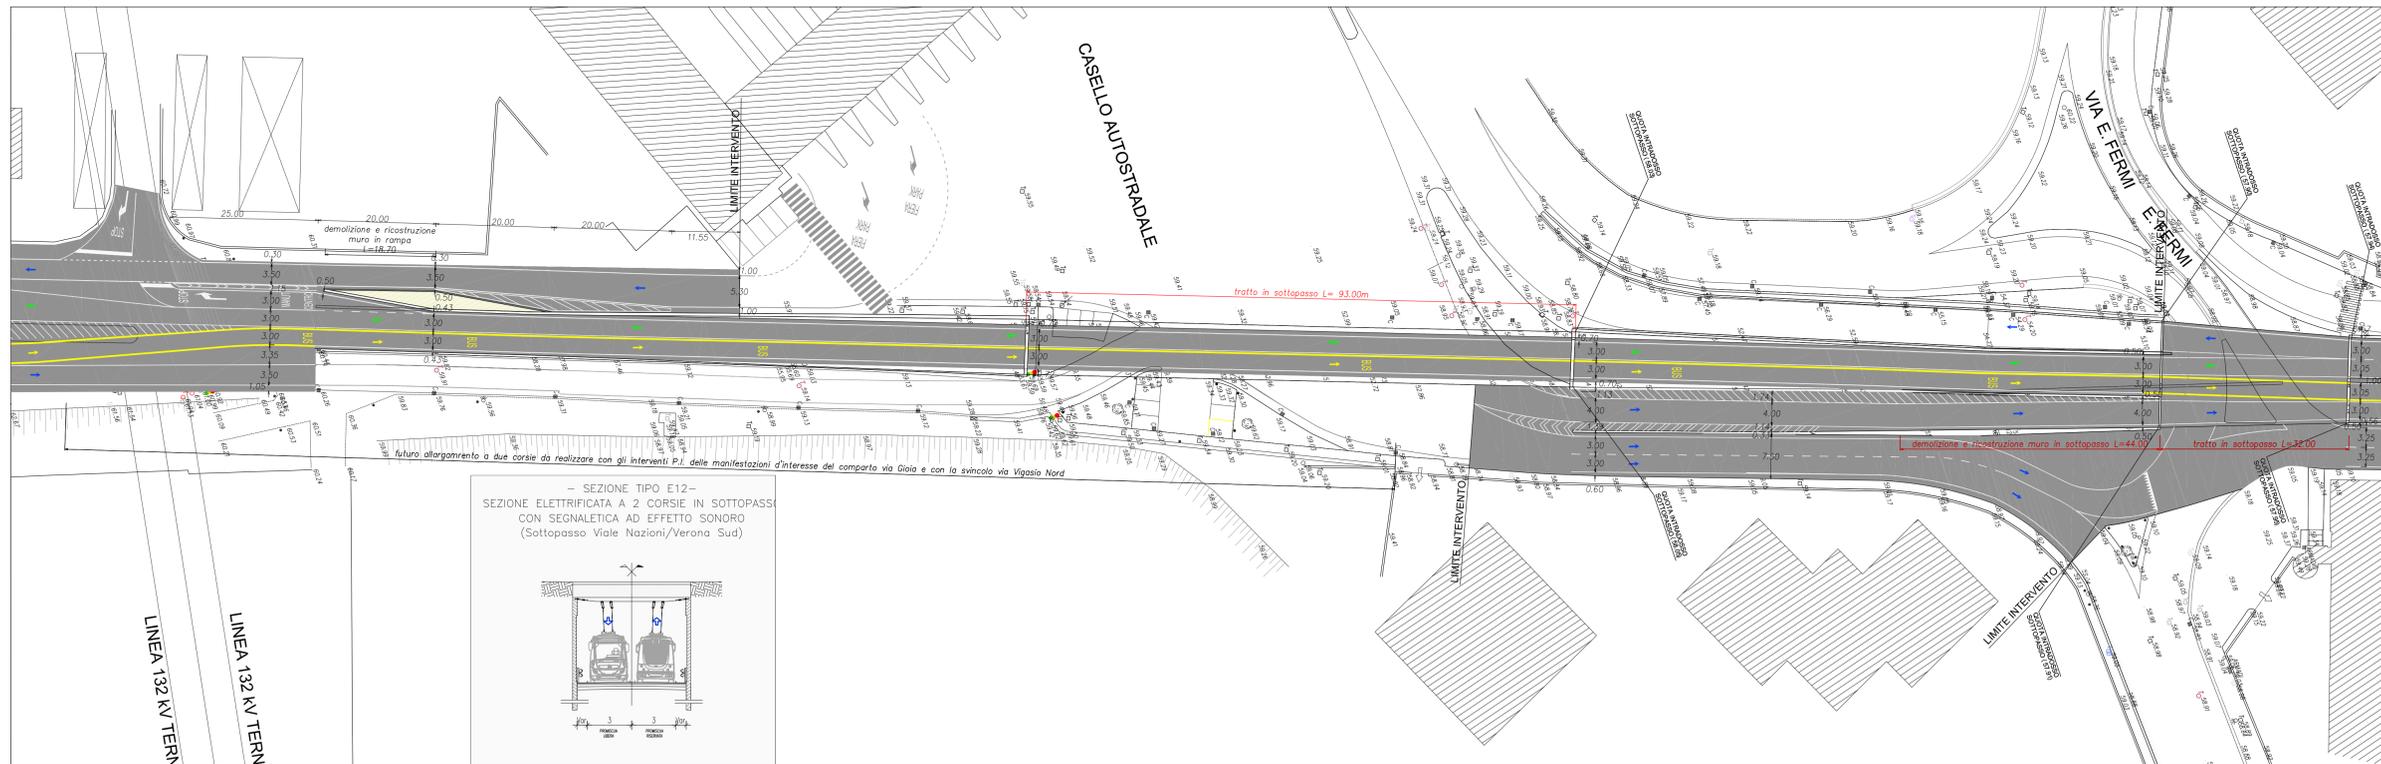

COMUNE DI VERONA
AZIENDA MOBILITÀ TRASPORTI S.P.A.

SISTEMA DI TRASPORTO PUBBLICO DI TIPO FIOVIARIO

GARA D'APPALTO PER LA PROGETTAZIONE ESECUTIVA, L'ESECUZIONE DEI LAVORI E LA FORNITURA DEI VEICOLI

OFFERTA TECNICA
B2 - PROGETTO DEFINITIVO

AGGIORNAMENTO DEL PROGETTO DEFINITIVO DI OFFERTA

ELABORATO:

OPERE STRADALI
PROGETTO DEL CANALE STRADALE
Stato di Fatto e di Progetto
Fiera - Deposito/Parcheggio Scambiatore (Linea ZB) - Planimetria Tav. Z9

A.T.I.

SCALA: 1:500
REF. N°: PD0103PL24_Z9-04B.dwg
ALLEGATO N°: PD B0103 PL29B

PROGETTAZIONE R.T.P.:
RESPONSABILE DELL'INTEGRAZIONE TRA LE VARIE PRESTAZIONI SPECIALISTICHE:
Dot. Ing. Massimo Raccotto

DIRETTORE TECNICO:
Dot. Ing. Massimo Raccotto

CONSORZIO COOPERATIVE COSTRUTTORI
COC
Società a partecipazione paritetica
UNIVERSITÀ CA'PORETO

ALPIQ
Alpiq Infrastruttura S.p.A.

NUOVA MAZZI S.P.A.

Balfour Beatty Rail

REF.	DATA	DESCRIZIONE	ELABORAZIONE	REVISIONI	STATO	APPROVATO
B	04/2010	Aggiornamento del progetto definitivo di offerta a seguito della Conferenza dei Servizi del 26/10/2002	Technical	Fallesen	Epiccoli	Russo
C	06/2010	Emersione	Technical	Canonica	Epiccoli	Russo

Il presente documento non potrà essere copiato, riprodotto o altrimenti pubblicato in tutto o in parte, senza il consenso scritto. Ogni utilizzo non autorizzato sarà perseguito a norma di legge. This document may not be copied, reproduced or published, either in part or entirely, without the written permission. Unauthorized use will be prosecuted by law.