

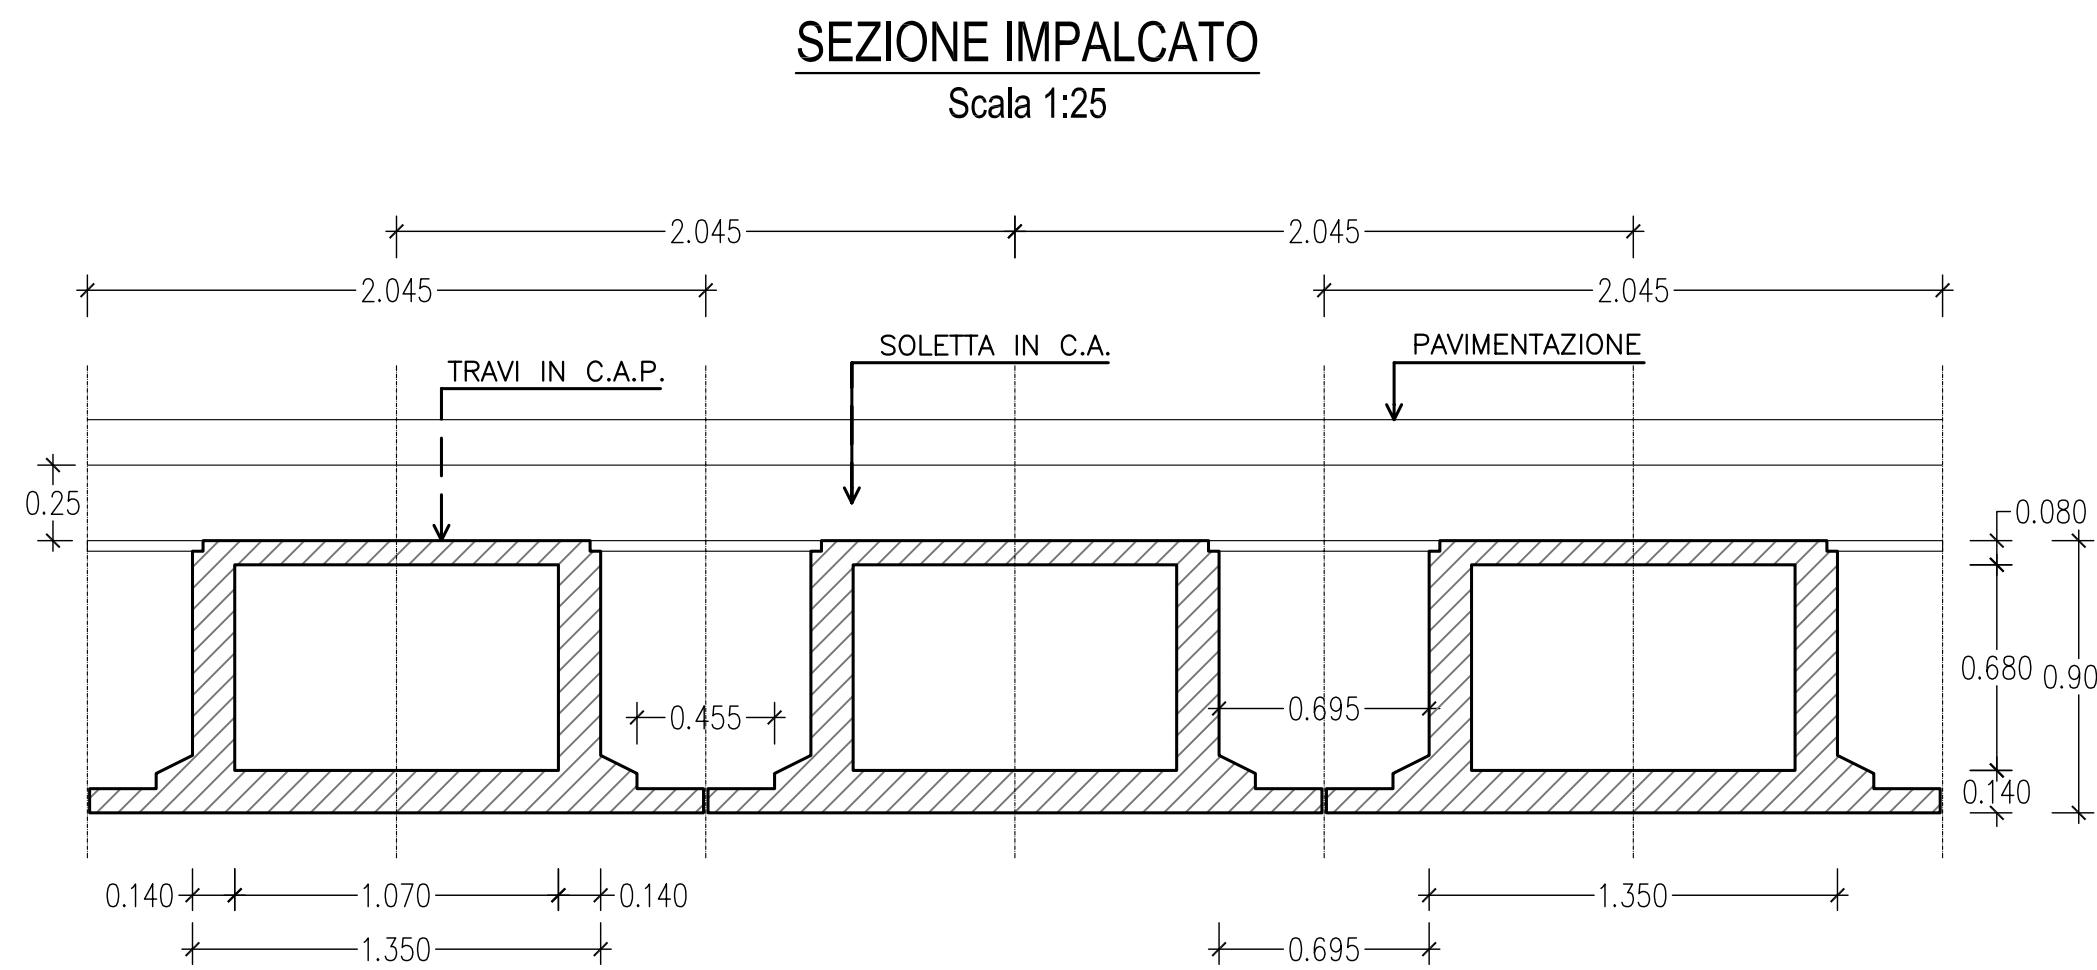
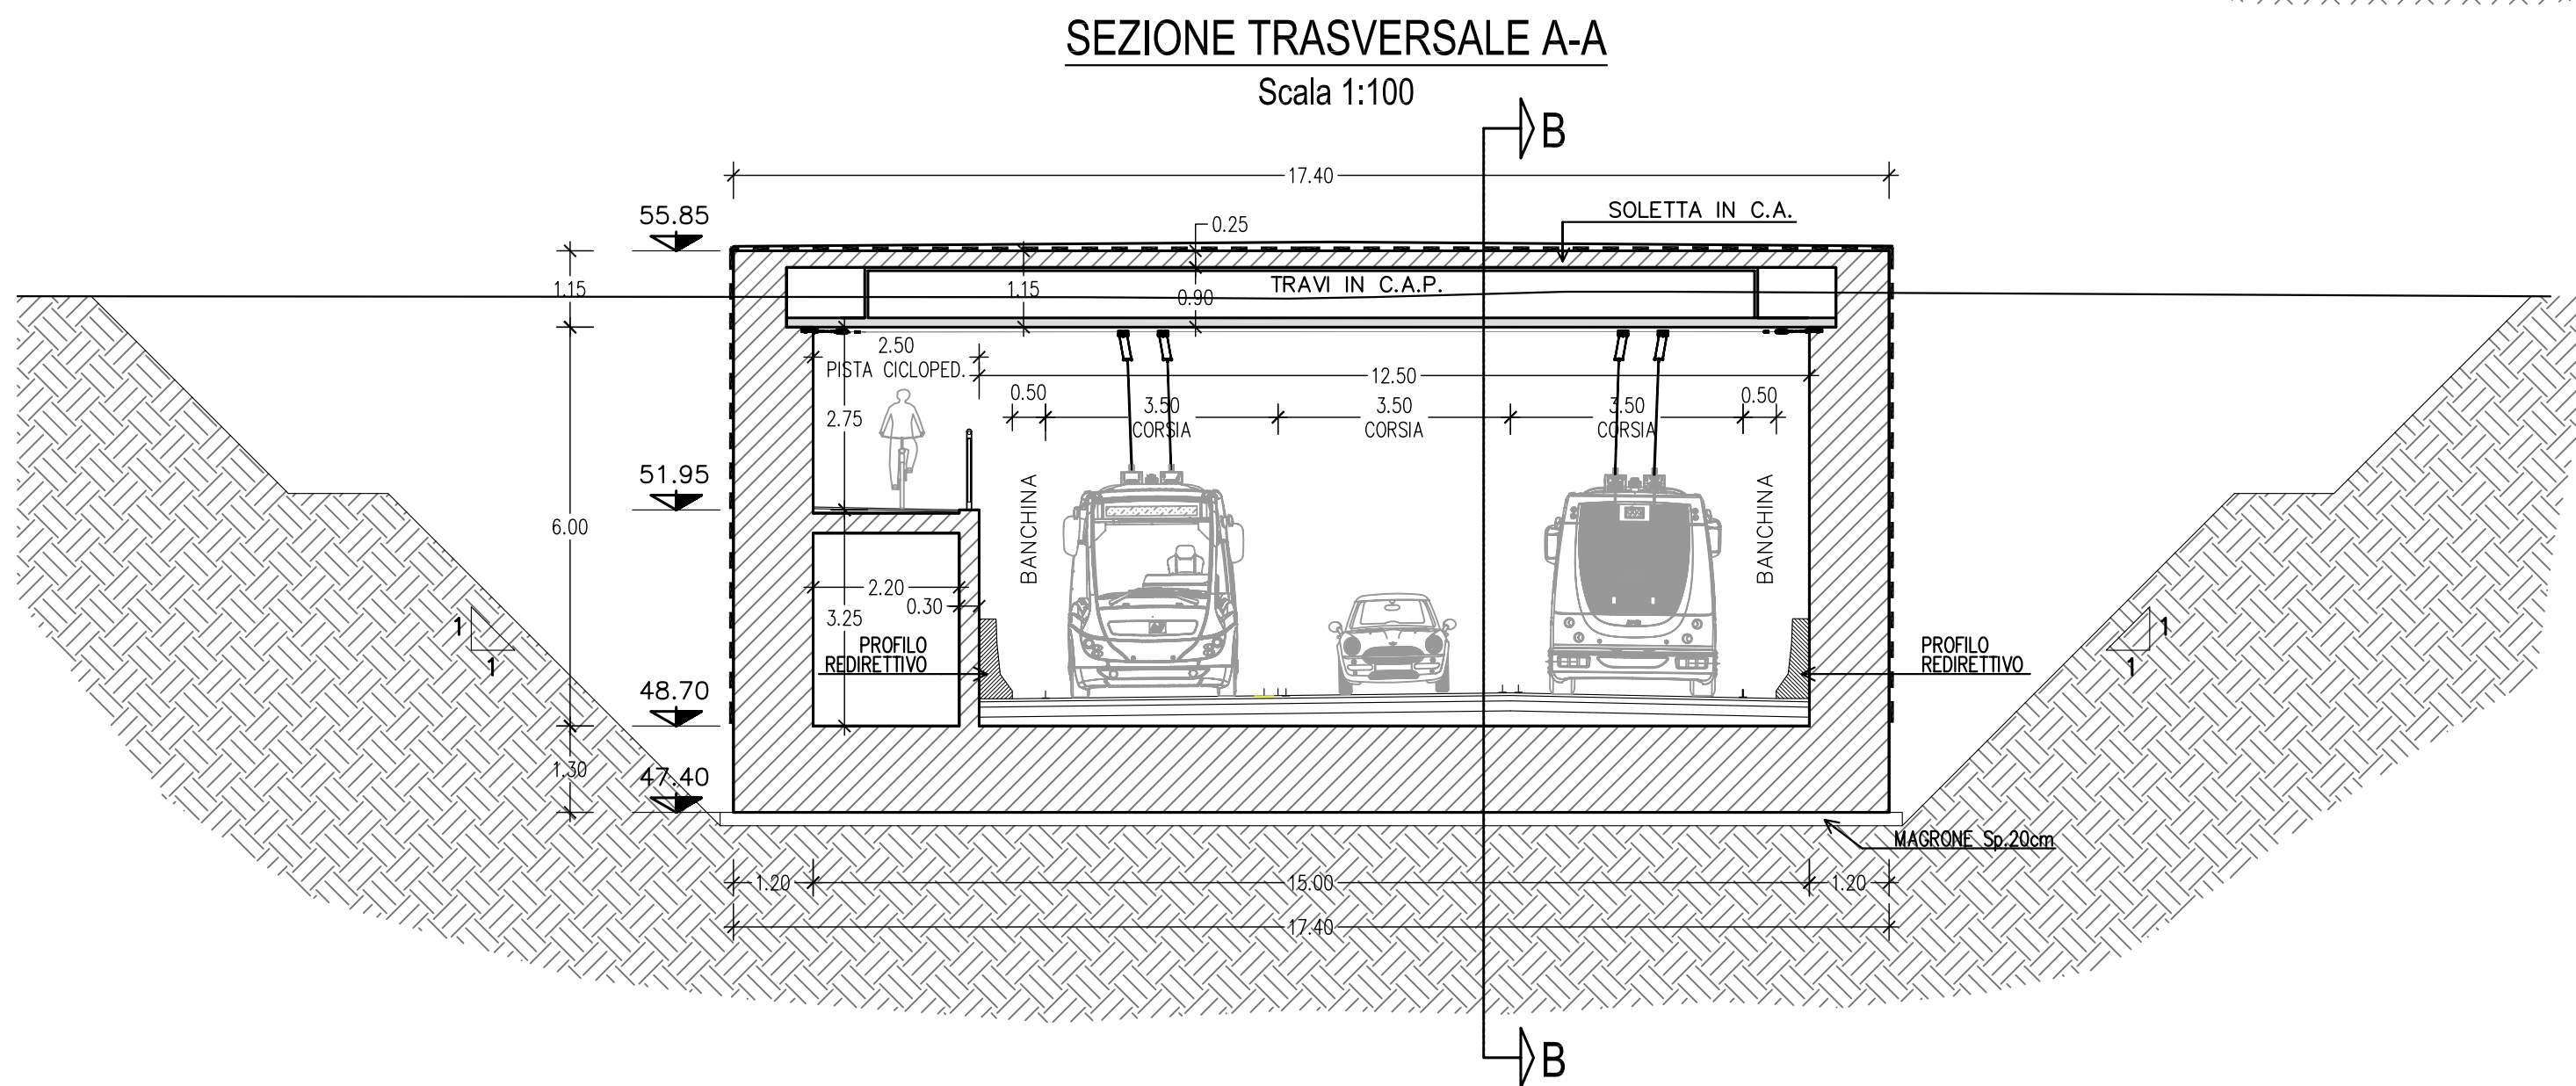
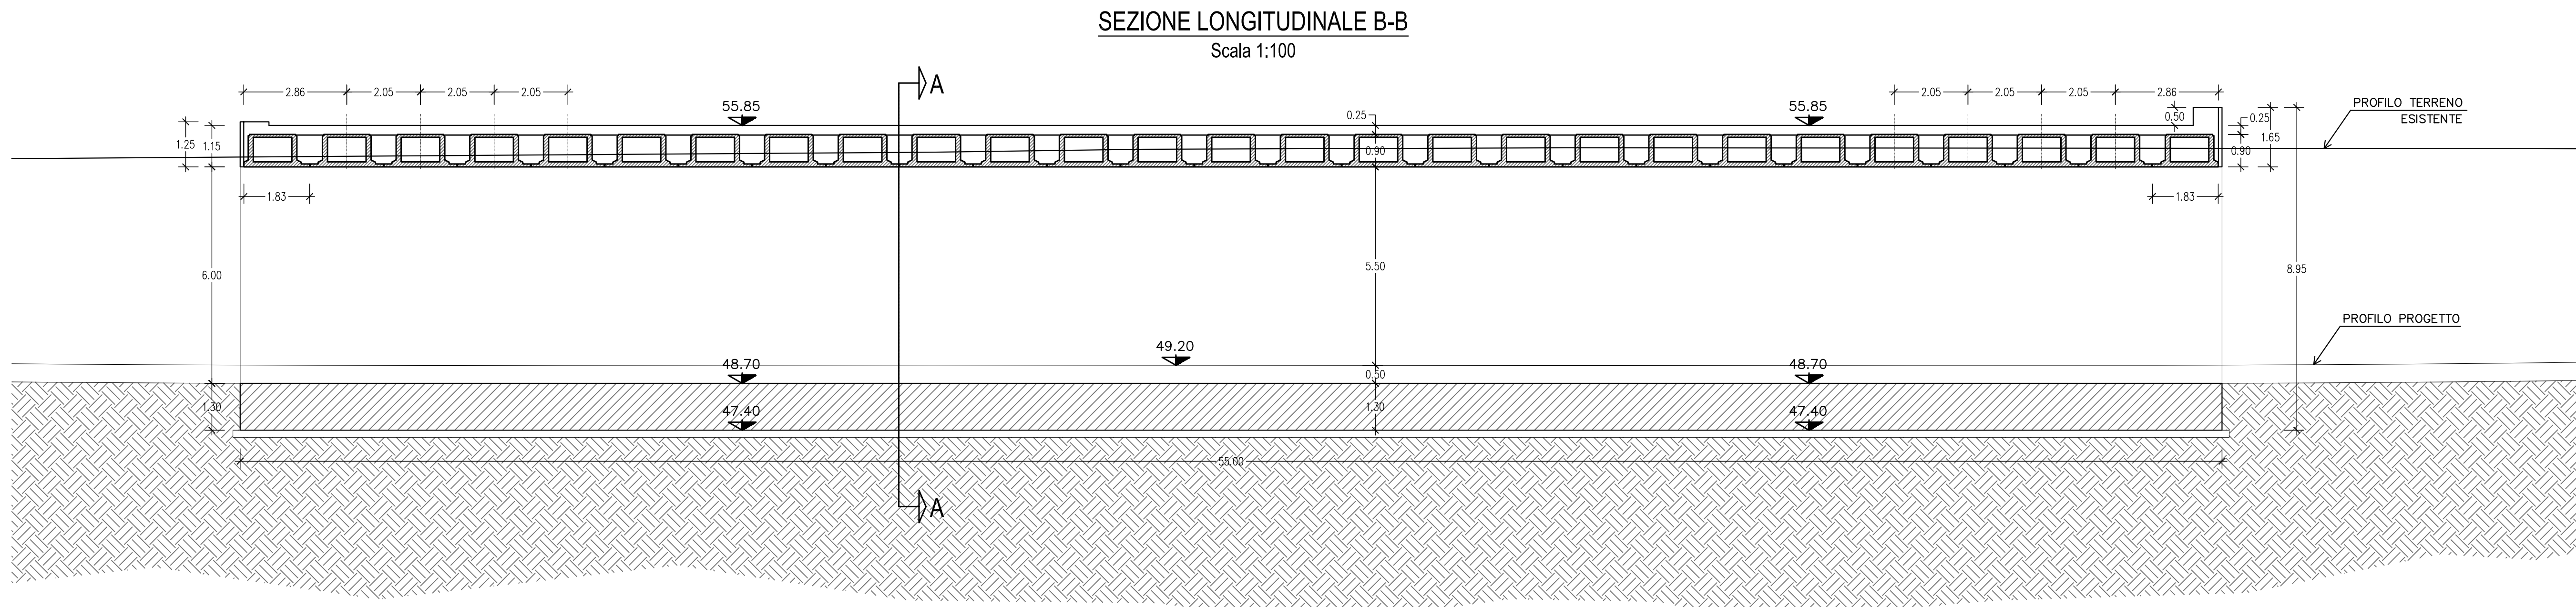
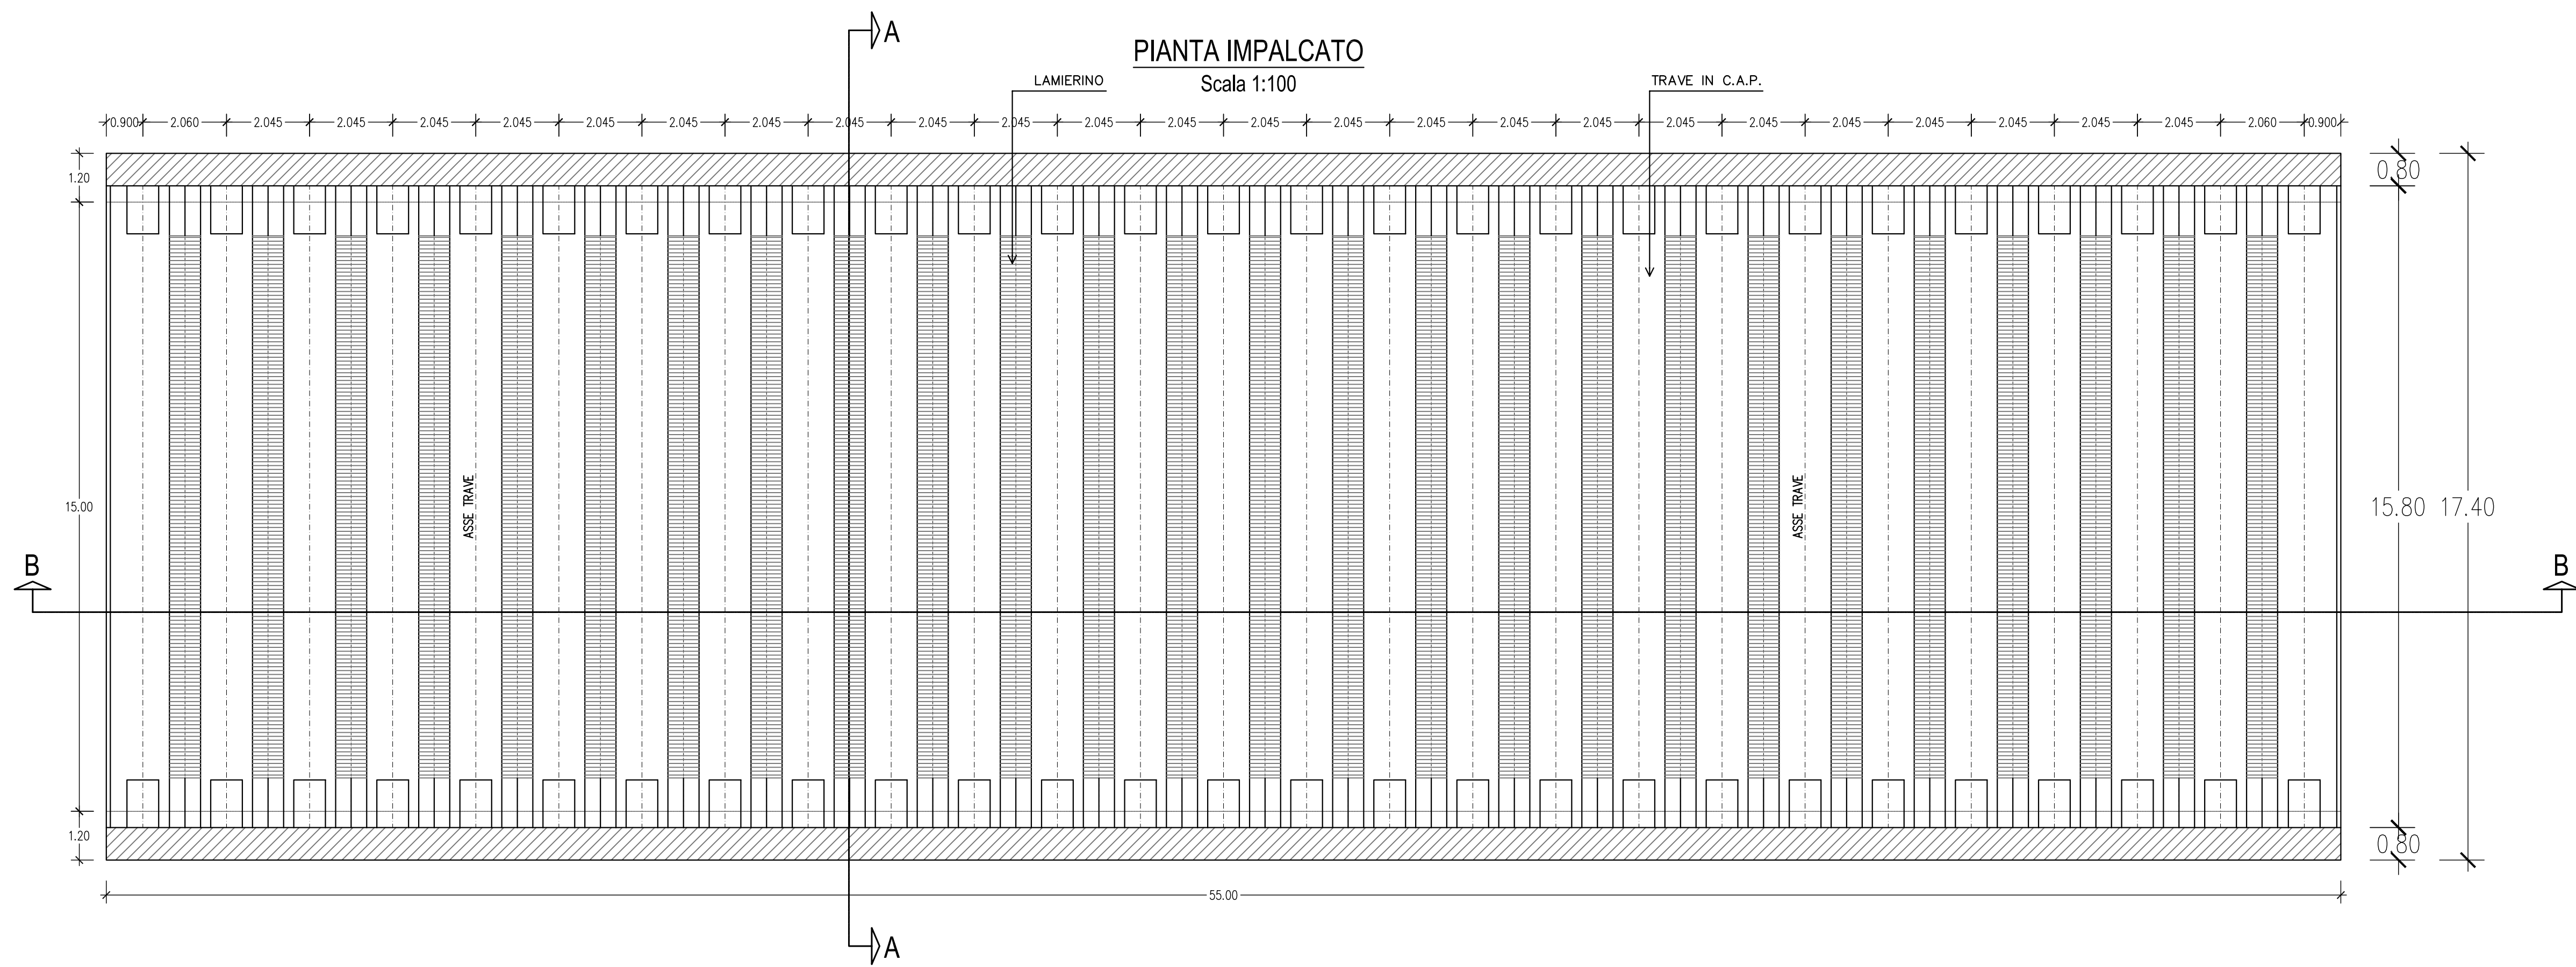
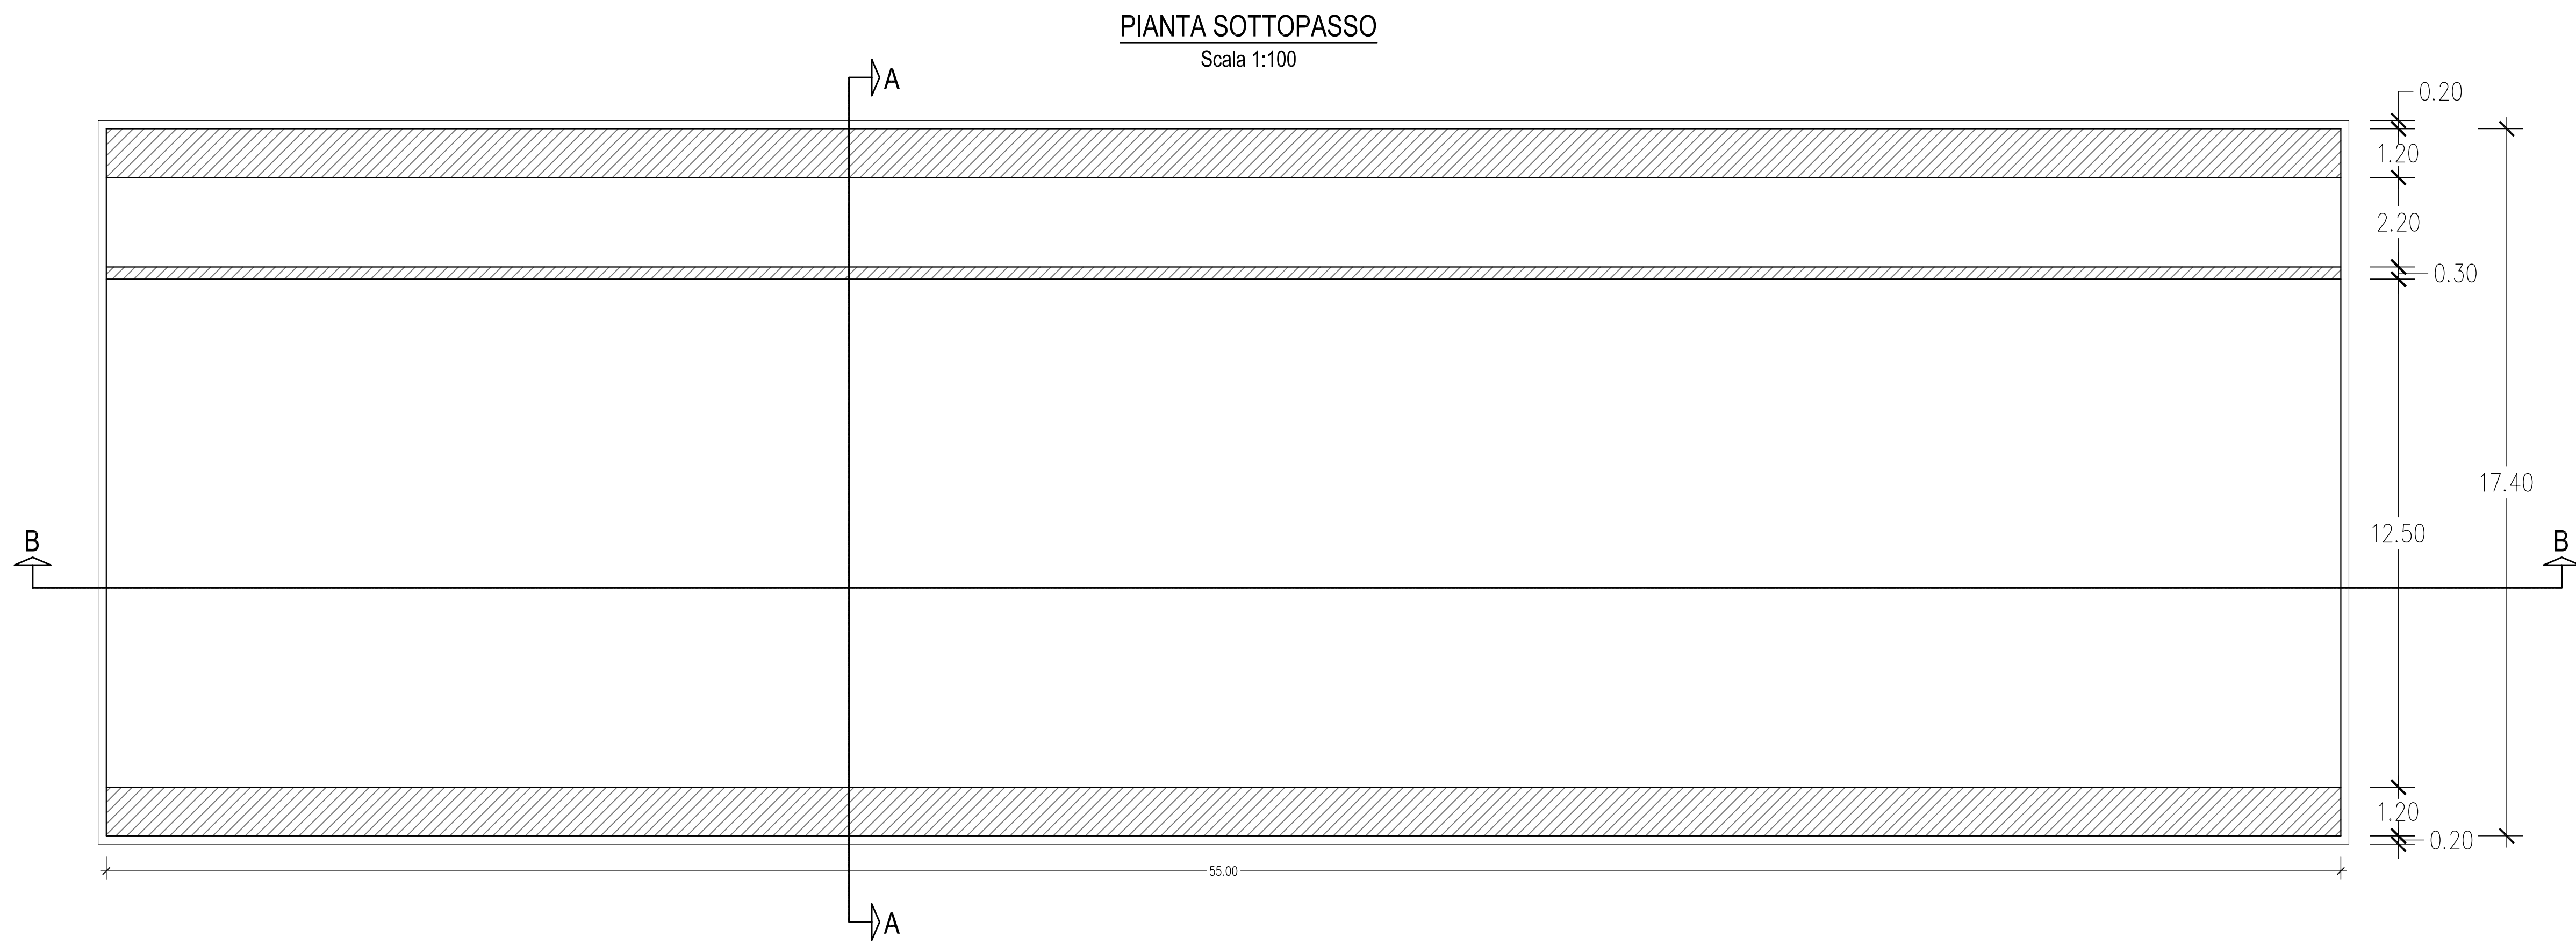


TABELLA DEI MATERIALI	
TRAVI PREFABBRICATE IN C.A.P.	
- CLASSE DI RESISTENZA	: C45/55
- RESISTENZA A FINE MATURAZIONE	: C32/40
- CLASSE DI ESPOSIZIONE	: XC3
- CLASSE DI CONSISTENZA	: S5
- DIAMETRO MASSIMO DELL'AGGREGATO	: 16 mm
- MASSIMO RAPPORTO A/C	: 0.55
- CONTENUTO MINIMO DI CEMENTO	: 320 kg/mc
- COPRIFERRO ARMATURA ORDINARIA	: C = 35 mm
- COPRIFERRO ARMATURA PRETESA	: C = 45 mm
DIAFRAMMI, CORDOLI, MURI E SOLETTE	
- CLASSE DI RESISTENZA	: C28/35
- CLASSE DI ESPOSIZIONE	: XC2-XC3
- CLASSE DI CONSISTENZA	: S4
- DIAMETRO MASSIMO DELL'AGGREGATO	: 20 mm
- MASSIMO RAPPORTO A/C	: 0.55
- CONTENUTO MINIMO DI CEMENTO	: 320 kg/mc
- COPRIFERRO NOMINALE	: C = 45 mm
MAGRONE DI PULIZIA E LIVELLAMENTO	
- CLASSE DI RESISTENZA	: C12/15
- CONTENUTO MINIMO DI CEMENTO	: 150 kg/mc
ACCIAIO PER CEMENTO ARMATO	
	: B450C
ACCIAIO ARMONICO STABILIZZATO PER TREFOLI	
- TENSIONE CARATTERISTICA DI ROTTURA	: F _{ptk} =1860 MPa
- TENSIONE CARATT. ALL'1% DI DEFORMAZ. TOTALE : F _p (0,1)k=1670 MPa	
- ALLUNGAMENTO SOTTO CARICO MASSIMO A _{gt} : ≥ 3,5 %	

COMUNE DI VERONA
AZIENDA MOBILITA' TRASPORTI S.P.A.

SISTEMA DI TRASPORTO PUBBLICO DI TIPO FILOVIARIO

GARA D'APPALTO PER LA PROGETTAZIONE ESECUTIVA,
L'ESECUZIONE DEI LAVORI E LA FORNITURA DEI VEICOLI

OFFERTA TECNICA
B2 - PROGETTO DEFINITIVO

AGGIORNAMENTO DEL PROGETTO DEFINITIVO DI OFFERTA

ELABORATO:
OPERE STRADALI
OPERE D'ARTE
Sottopasso di accesso al Deposito
Carpenterie sottopasso

SCALA:
REV. DATA DESCRIZIONE
B 02x 2022 Aggiornamento del progetto definitivo di offerta a seguito della Conferenza dei Servizi del 26/12/2022

ELABORATO DA:
ING. MASSIMO RACONTE
ING. GIANFRANCO PARENTO

VERBA
PROGETTAZIONE
PD B02D4 PL01B
RESPONSABILE DELL'INTEGRAZIONE TRA LE FARE:
PRELAVORO SPECIALISTICO:
ING. MASSIMO RACONTE
ING. GIANFRANCO PARENTO
ING. MASSIMO RACONTE
ING. GIANFRANCO PARENTO
ING. MASSIMO RACONTE
ING. GIANFRANCO PARENTO
ING. MASSIMO RACONTE
ING. GIANFRANCO PARENTO

CONSORZIO COOPERATIVE COSTRUZIONI
SOCIETÀ COOPERATIVA
NUOVA MAZZI S.r.l.
ALPIQ
Balfour Beatty Rail
APTS
S.P.A.

Il presente documento non potrà essere copiato, riprodotto o altrimenti pubblicato, in tutto o in parte, senza il consenso scritto. Qual'eventuale non autorizzato sarà perseguito a norma di legge.
This document may not be copied, reproduced or published, either in part or entirely, without the written permission. Unauthorized use will be prosecuted by law.