




Planimetria T2

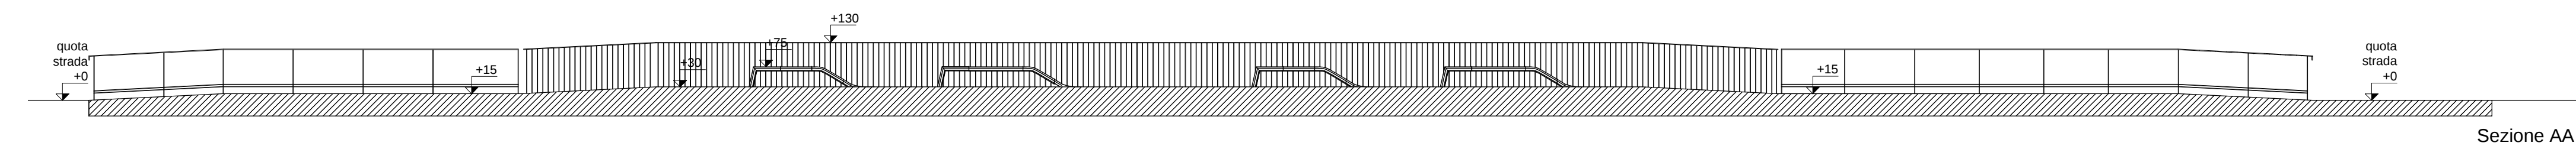


Sezione AA

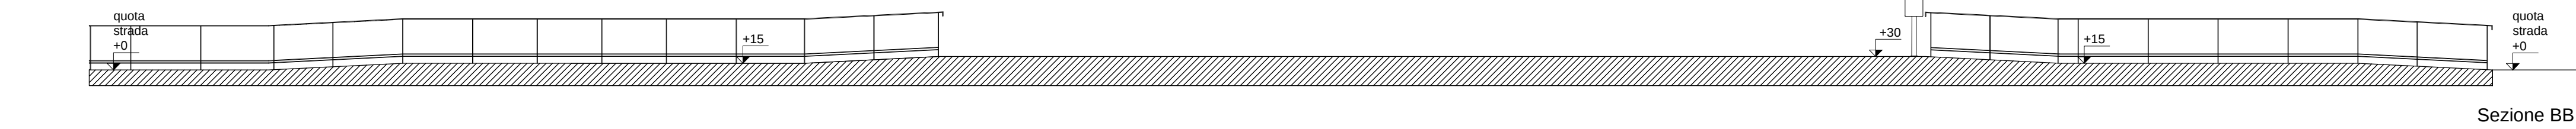


Sezione BB

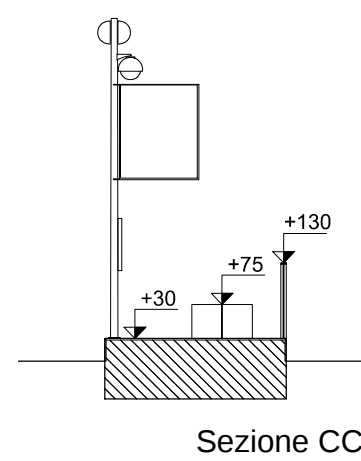


Sezione CC

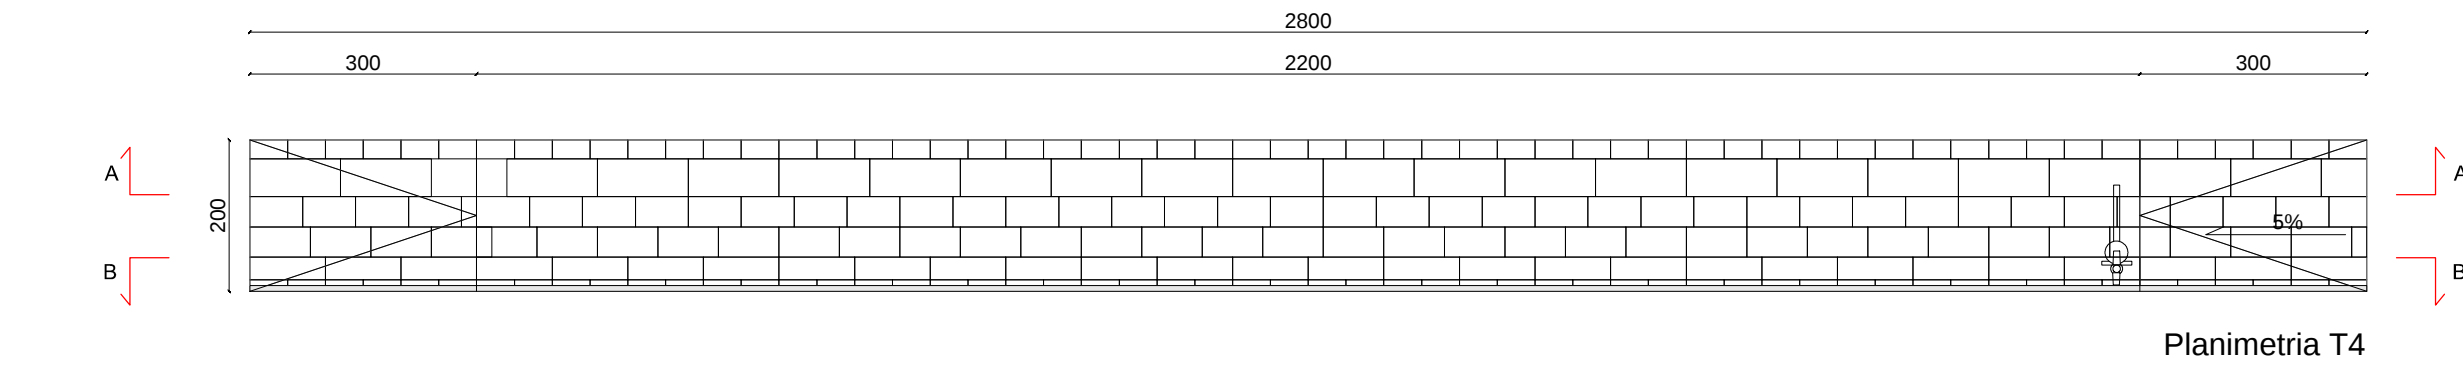


Planimetria T4

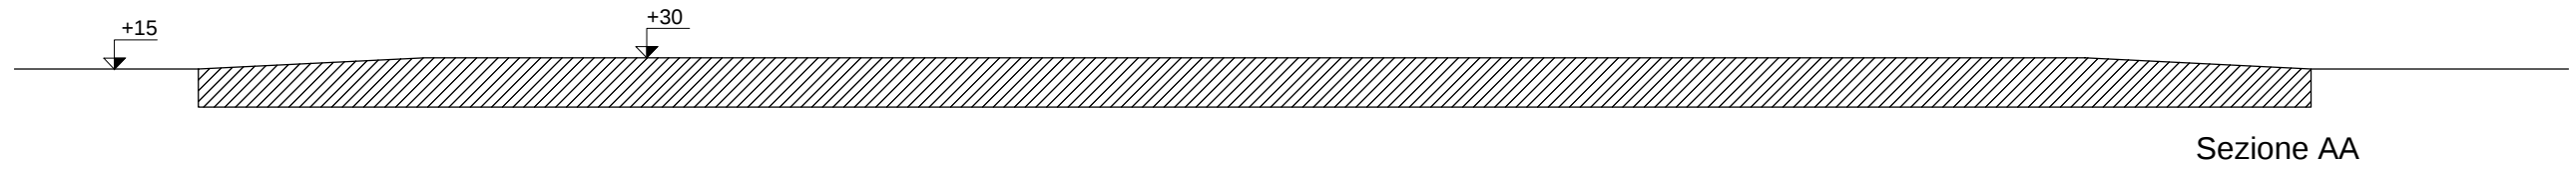


Sezione AA

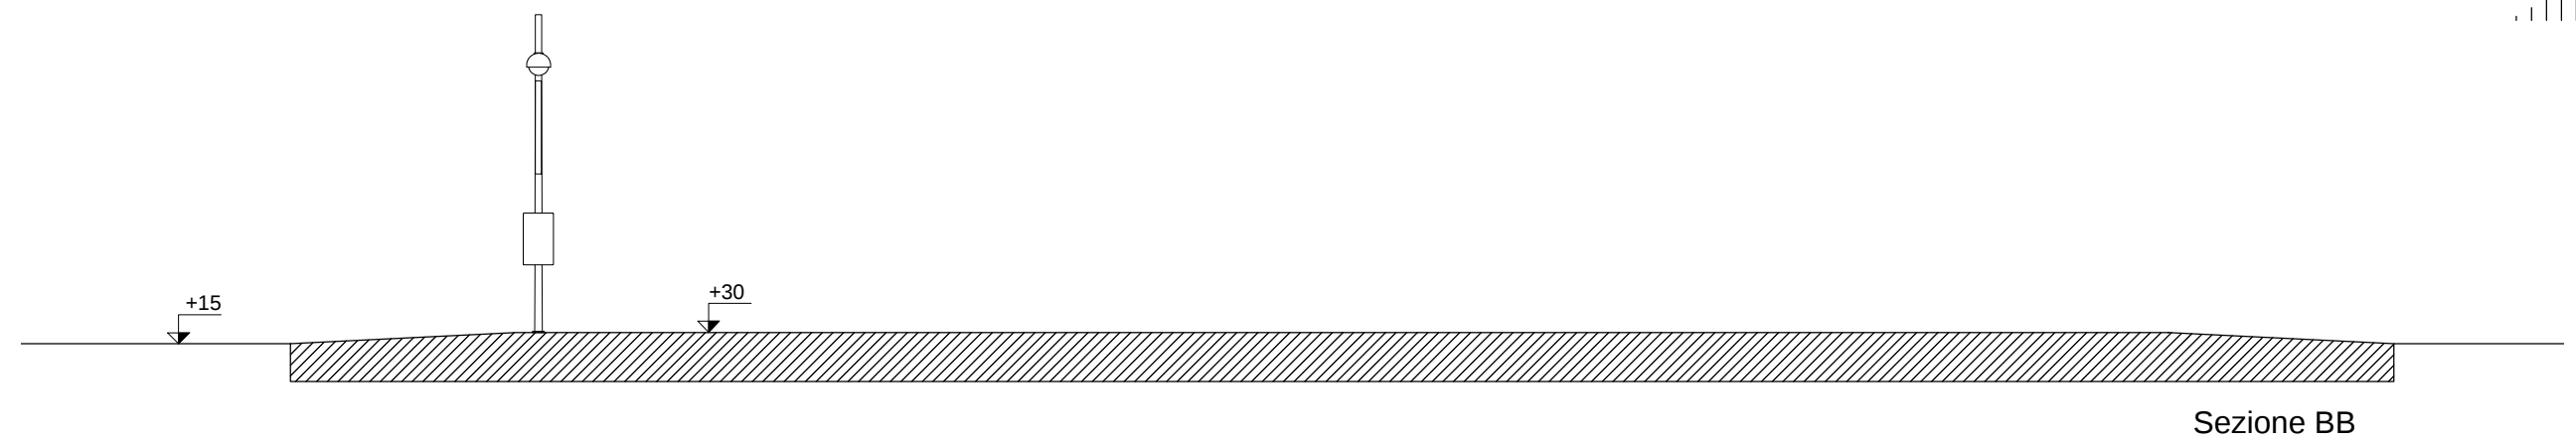


Sezione BB

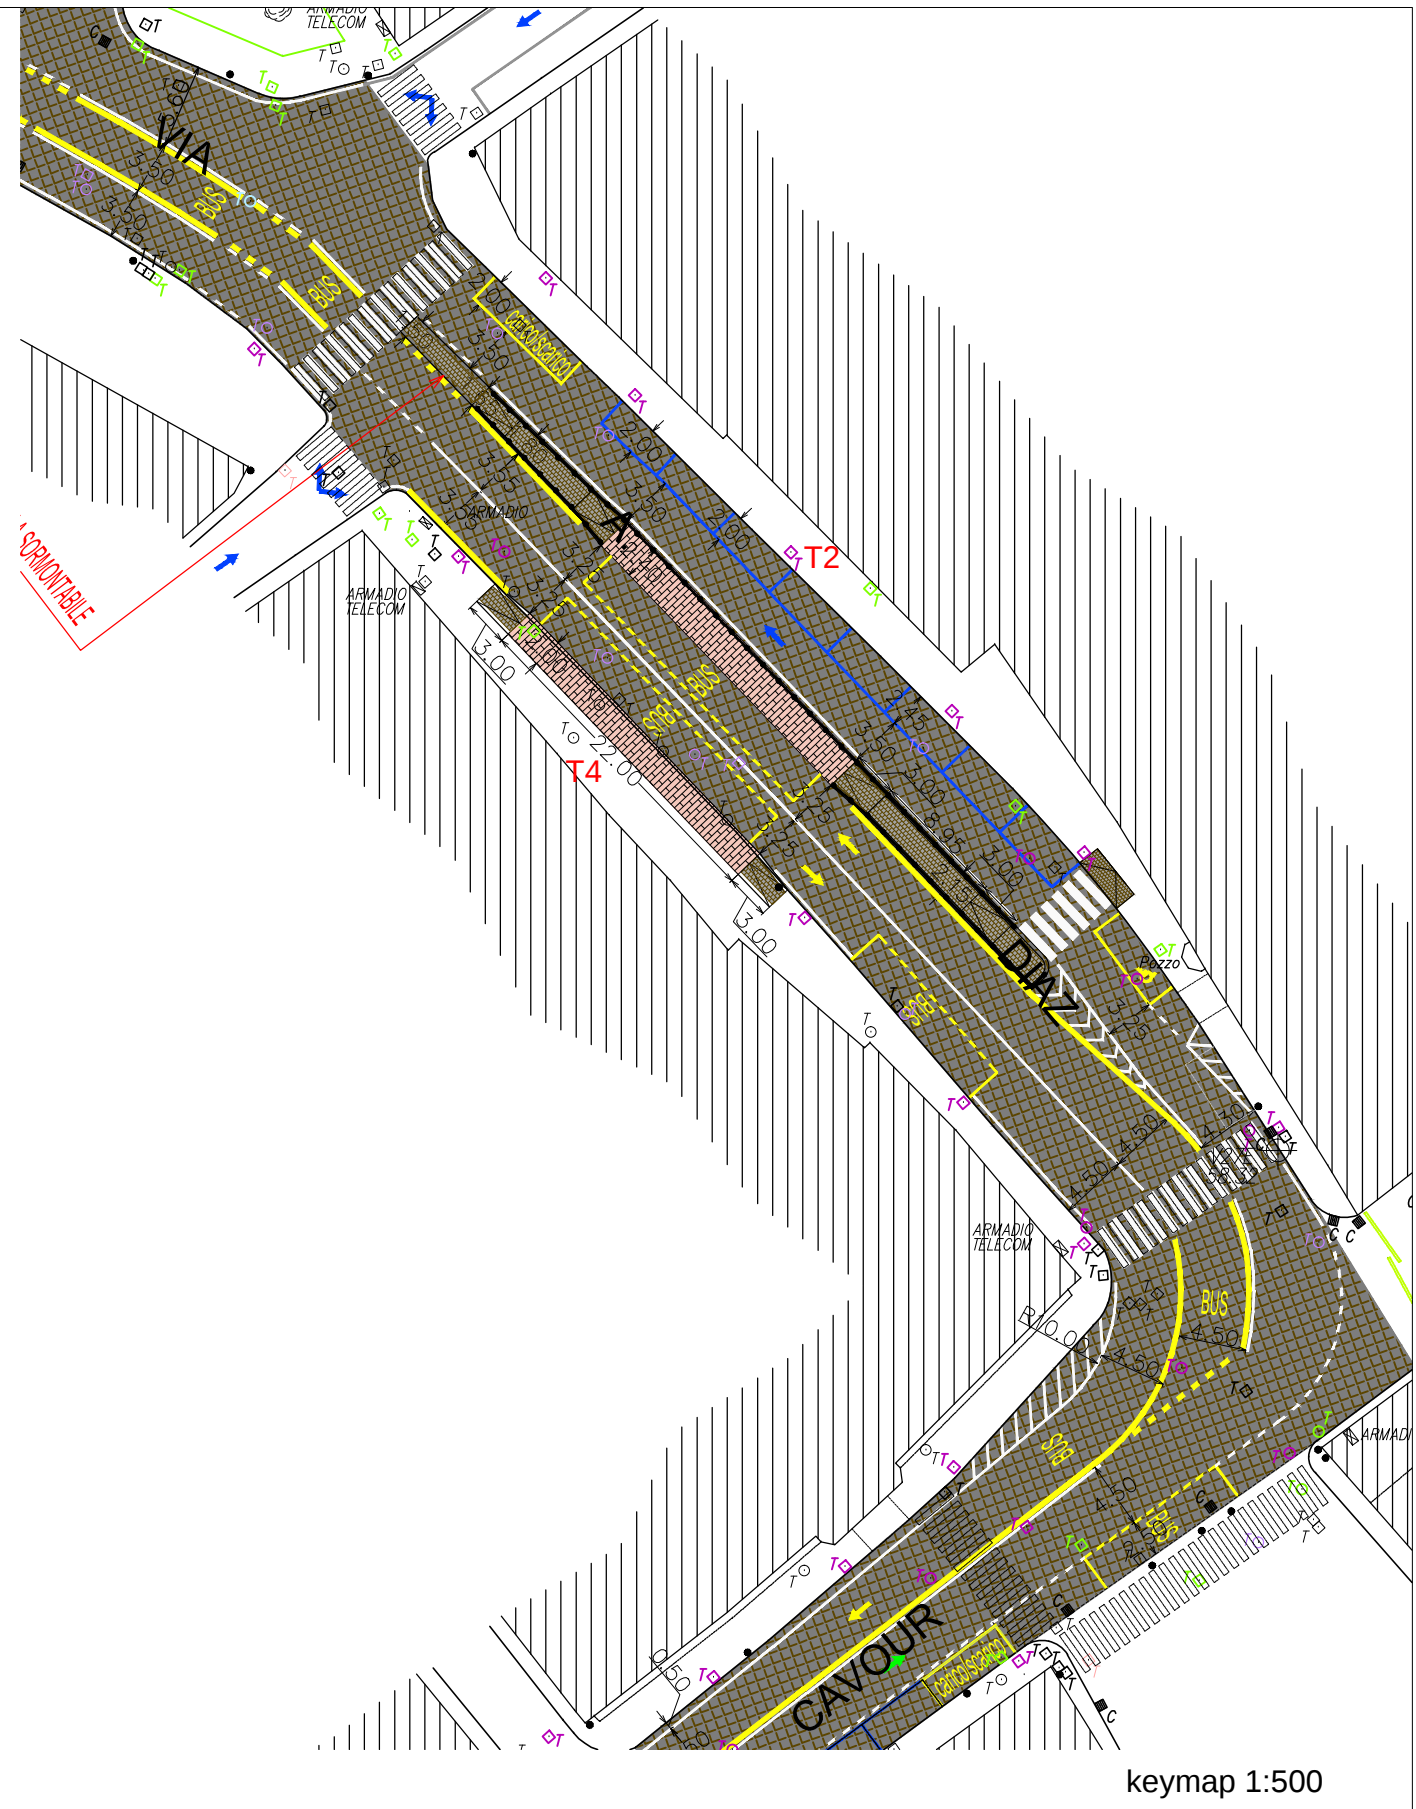


keymap 1:500

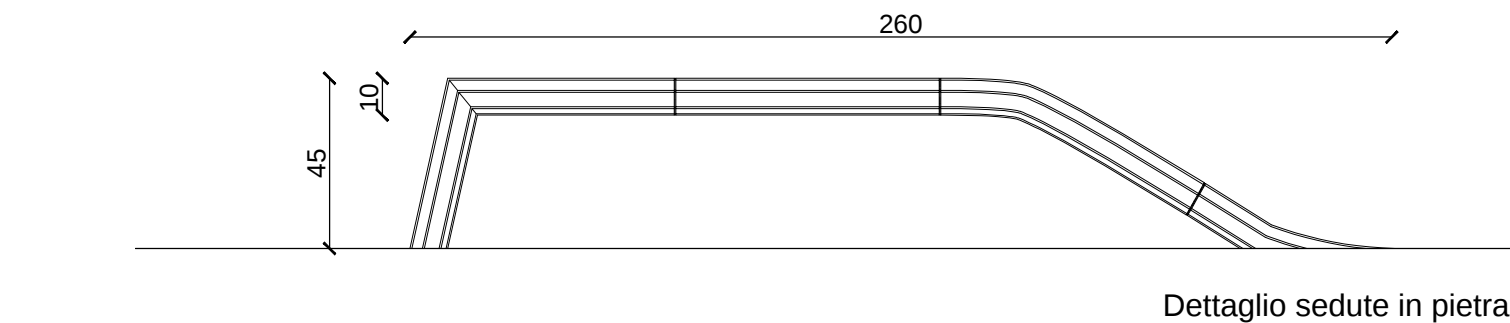


Dettaglio sedute in pietra

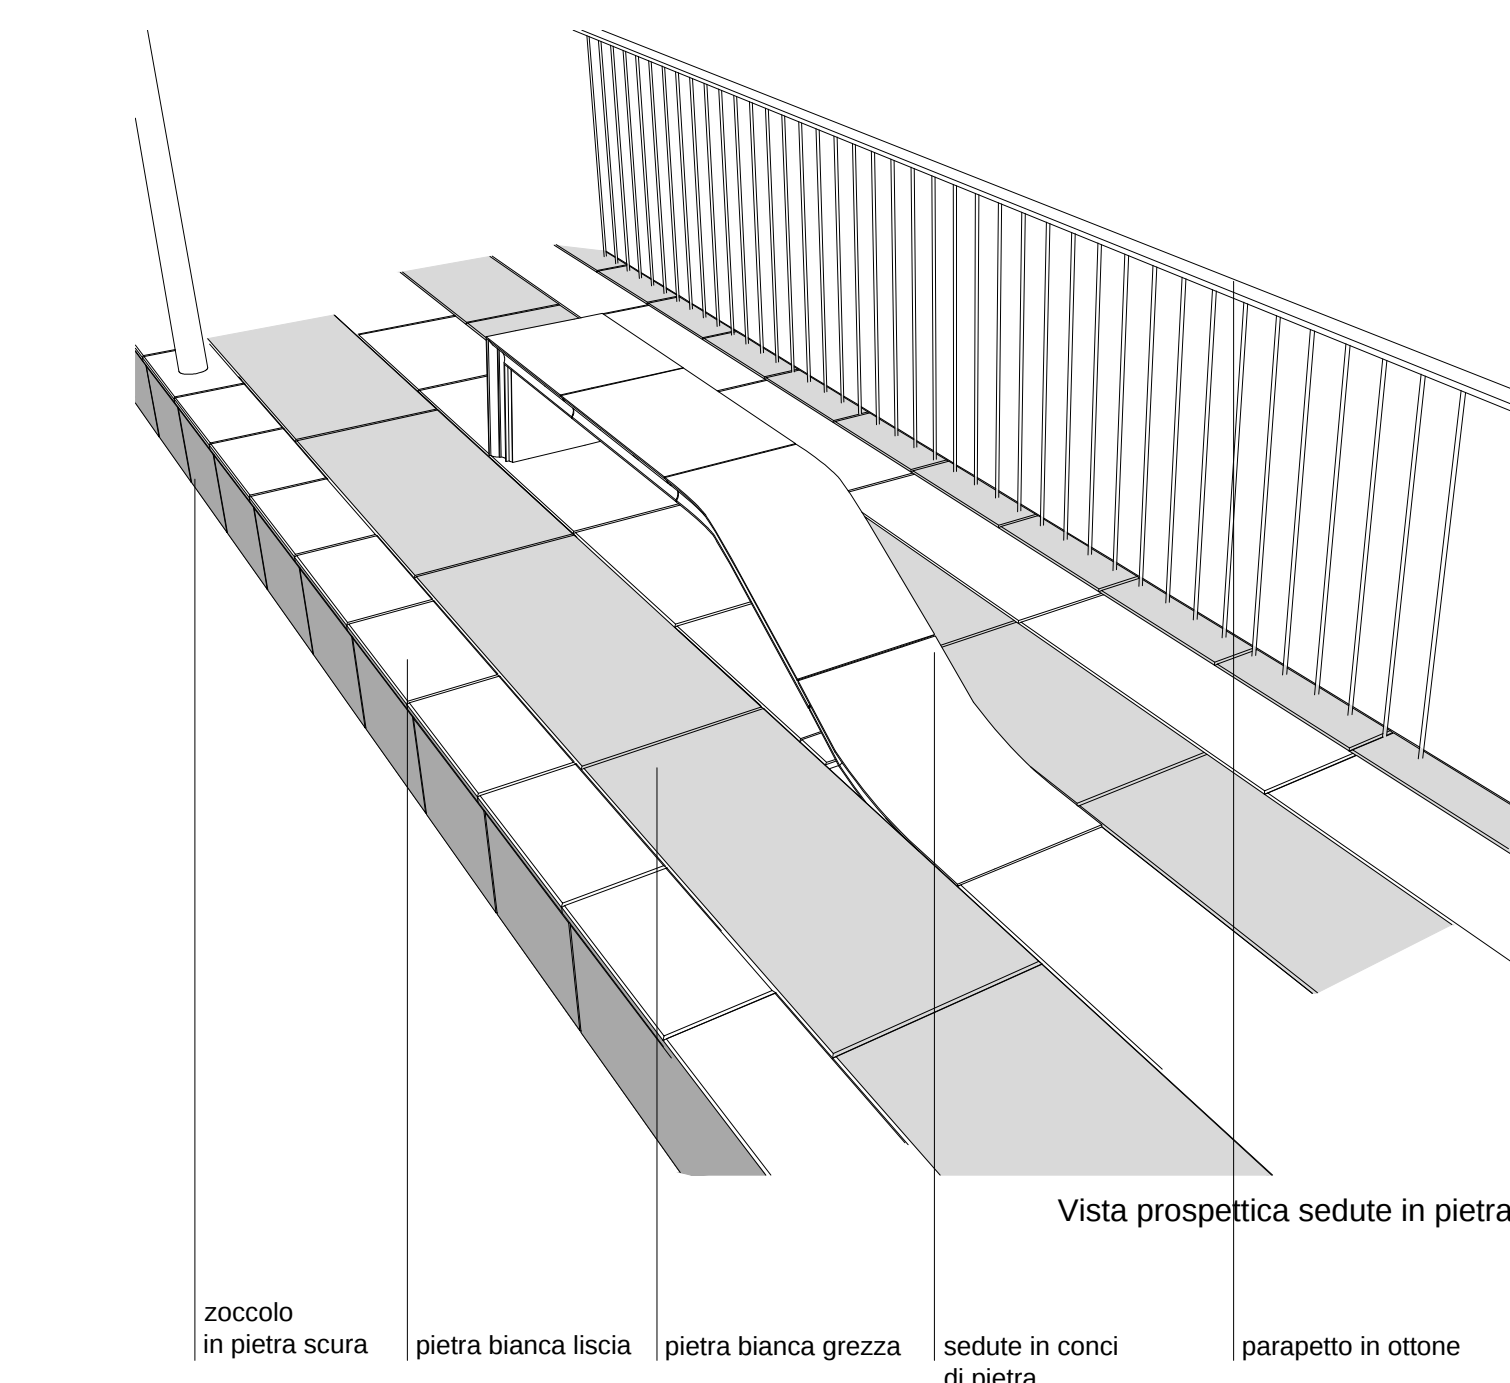

Vista prospettica sedute in pietra

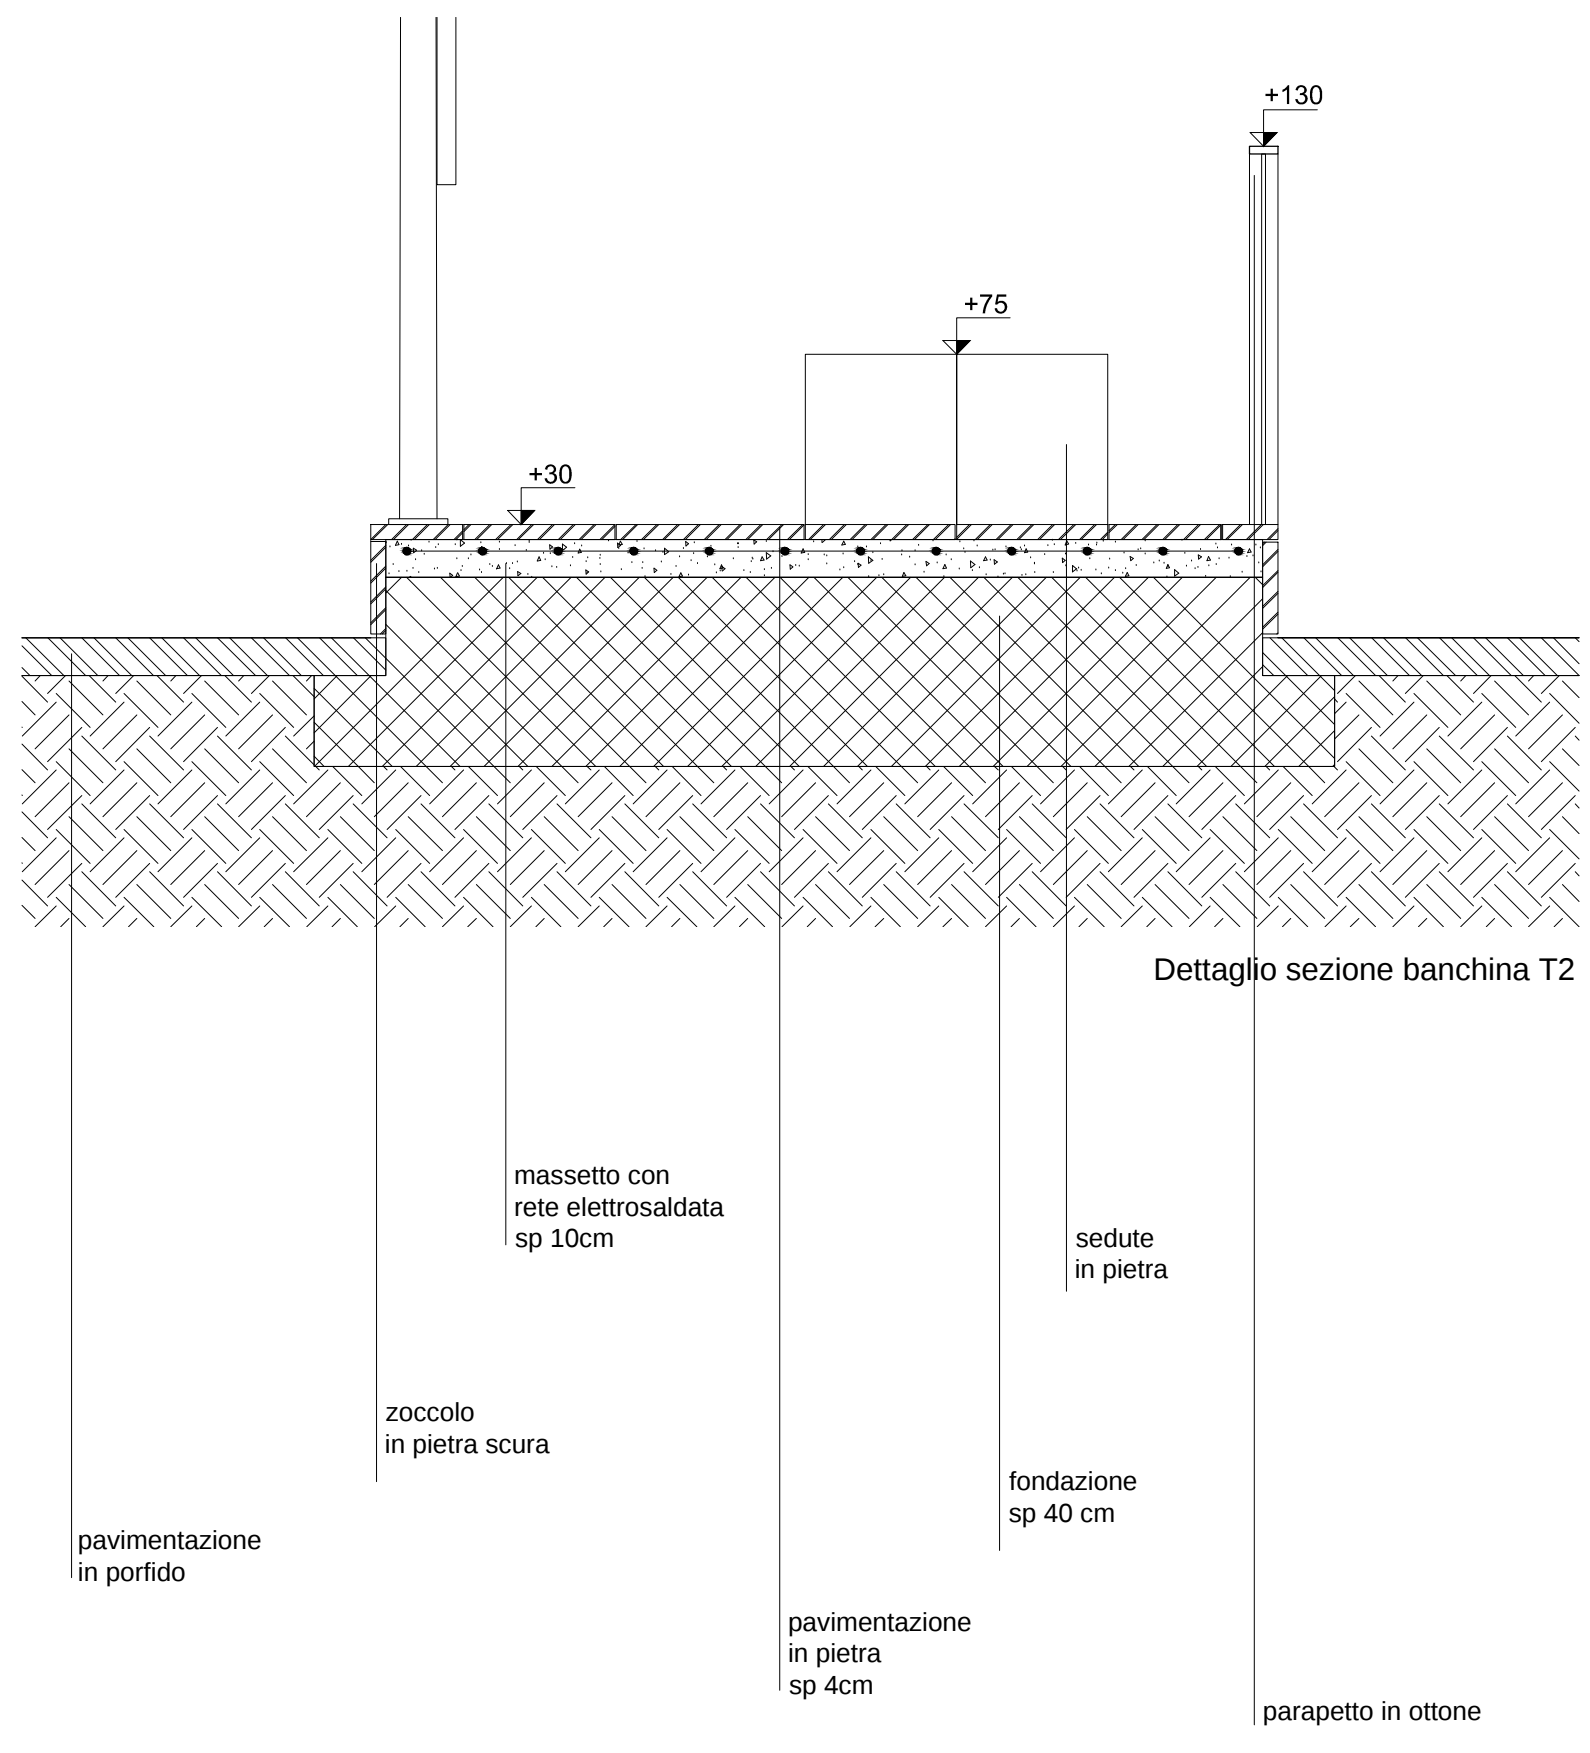

Dettaglio sezione banchina T2

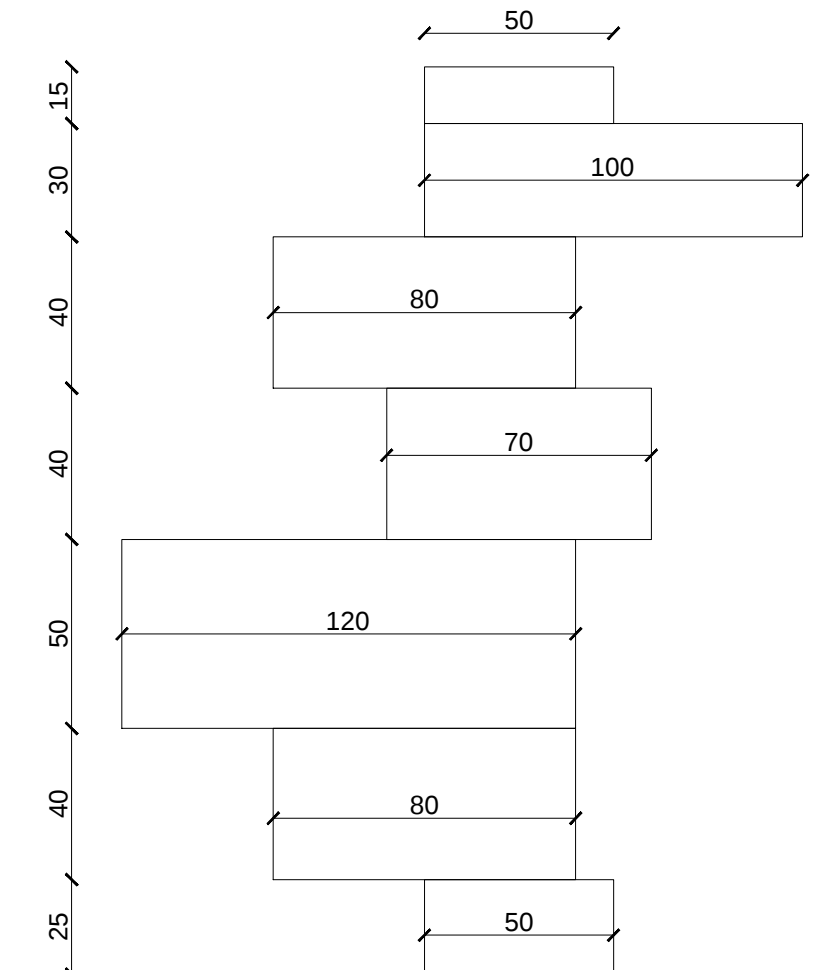

dimensione lastre pietra pavimentazione



render dettaglio sedute in pietra

COMUNE DI VERONA
AZIENDA MOBILITA' TRASPORTI S.P.A.

SISTEMA DI TRASPORTO PUBBLICO DI TIPO FILOVIARIO

GARA D'APPALTO PER LA PROGETTAZIONE ESECUTIVA,
L'ESECUZIONE DEI LAVORI E LA FORNITURA DEI VEICOLI

OFFERTA TECNICA
BZ - PROGETTO DEFINITIVO

AGGIORNAMENTO DEL PROGETTO DEFINITIVO DI OFFERTA

ELABORATO:
**BANCHINE
PROGETTO ARCHITETTONICO
Portoni Borsari**

ATI:

SCALA: 1:500 / 1:100 / 1:20
RIF. N°: PUCID040018
ALLEGATO N°: **PD C0100 A0108**

PROGETTAZIONE R.T.P.:
RESPONSABILE DELL'INTEGRAZIONE TRA LE VARIE
PRESTAZIONI SPECIALISTICHE:
Dott. Ing. Massimo Raccosta

PUCID S.p.A. (INQUADRO)
DIRETTORE TECNICO
Dott. Ing. Massimo Raccosta

ETS S.p.A. (INQUADRO)
DIRETTORE TECNICO
Dott. Ing. Giambattista Parietti

REV.	DATA	DESCRIZIONE	ELABORAZIONE	REDAZIONE	VISTO	APPROVATO
B	Apr. 2013	Aggiornamento del progetto definitivo di offerta a seguito della Conferenza dei Servizi del 26/10/2012	Technical	Follera	Episcopi	Reno

Il presente documento non potrà essere copiato, riprodotto o altrimenti pubblicato, in tutto o in parte, senza il consenso scritto. Ogni utilizzo non autorizzato sarà perseguito a norma di legge.
This document may not be copied, reproduced or published, either in part or entirely, without the written permission. Unauthorized use will be prosecuted by law.