




Planimetria T2

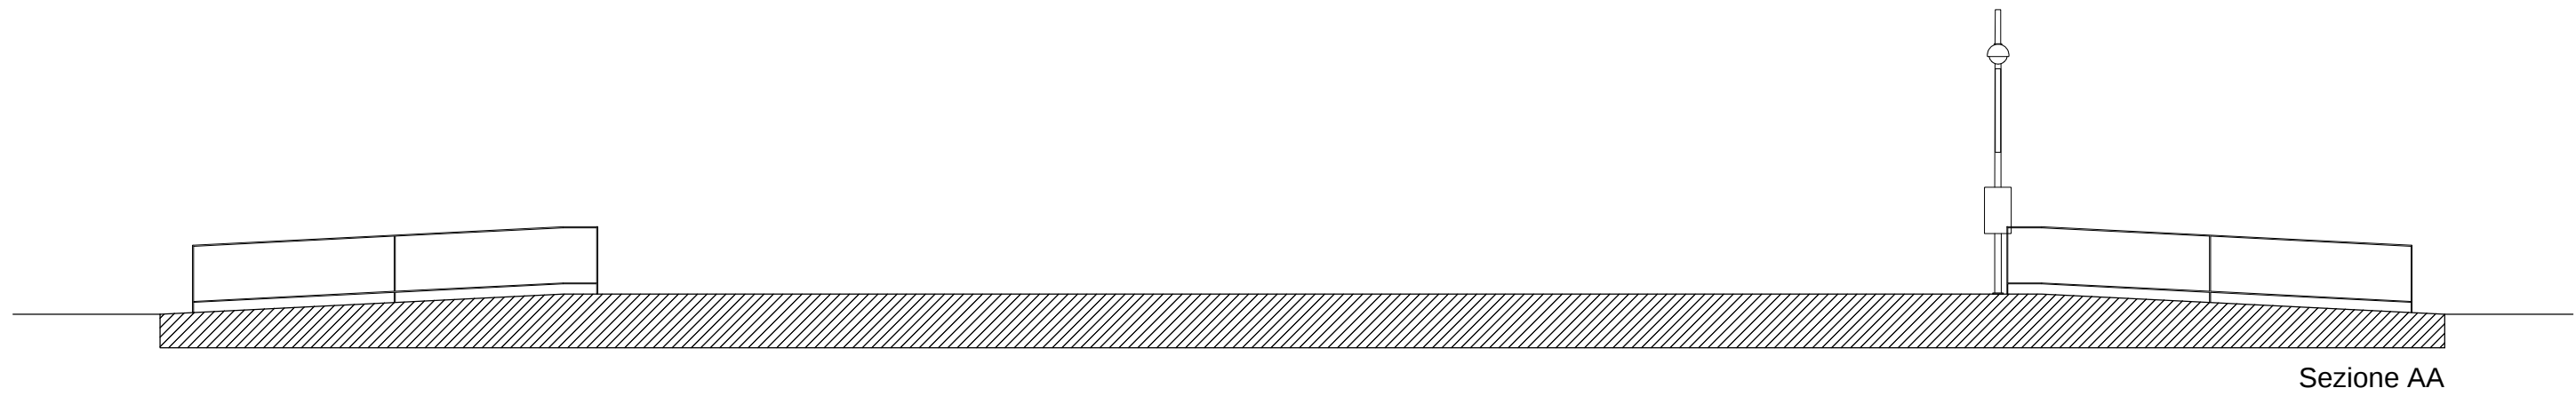


Sezione AA

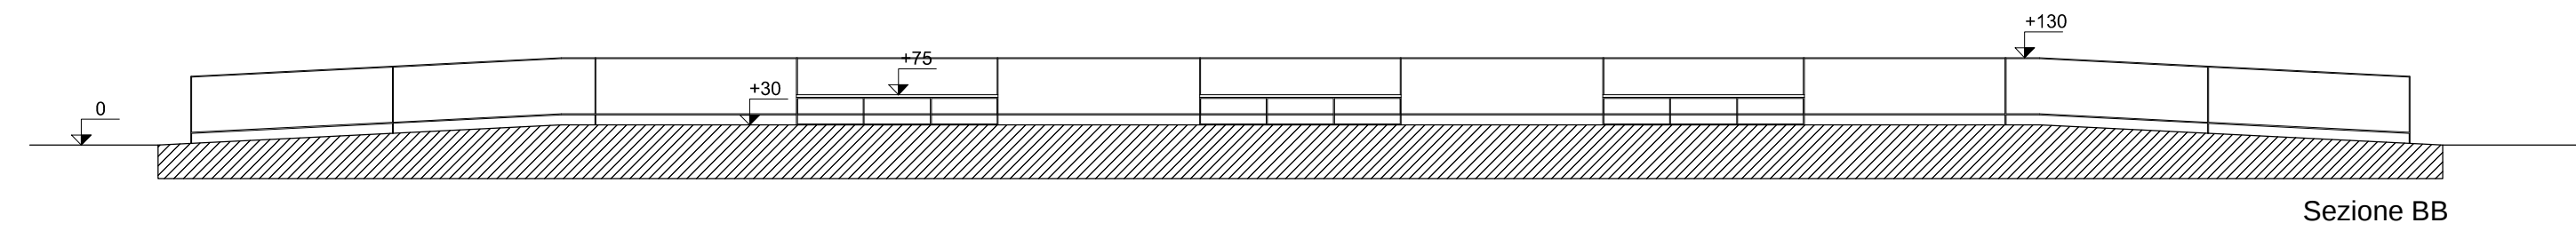


Sezione BB

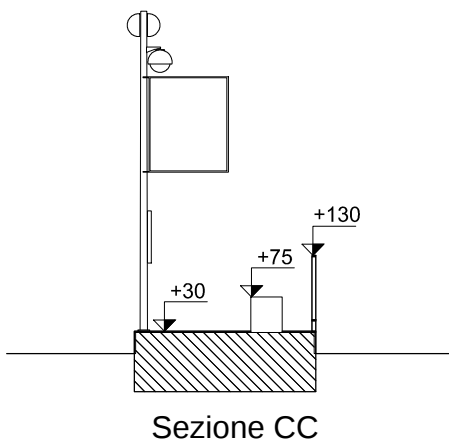

Sezione CC

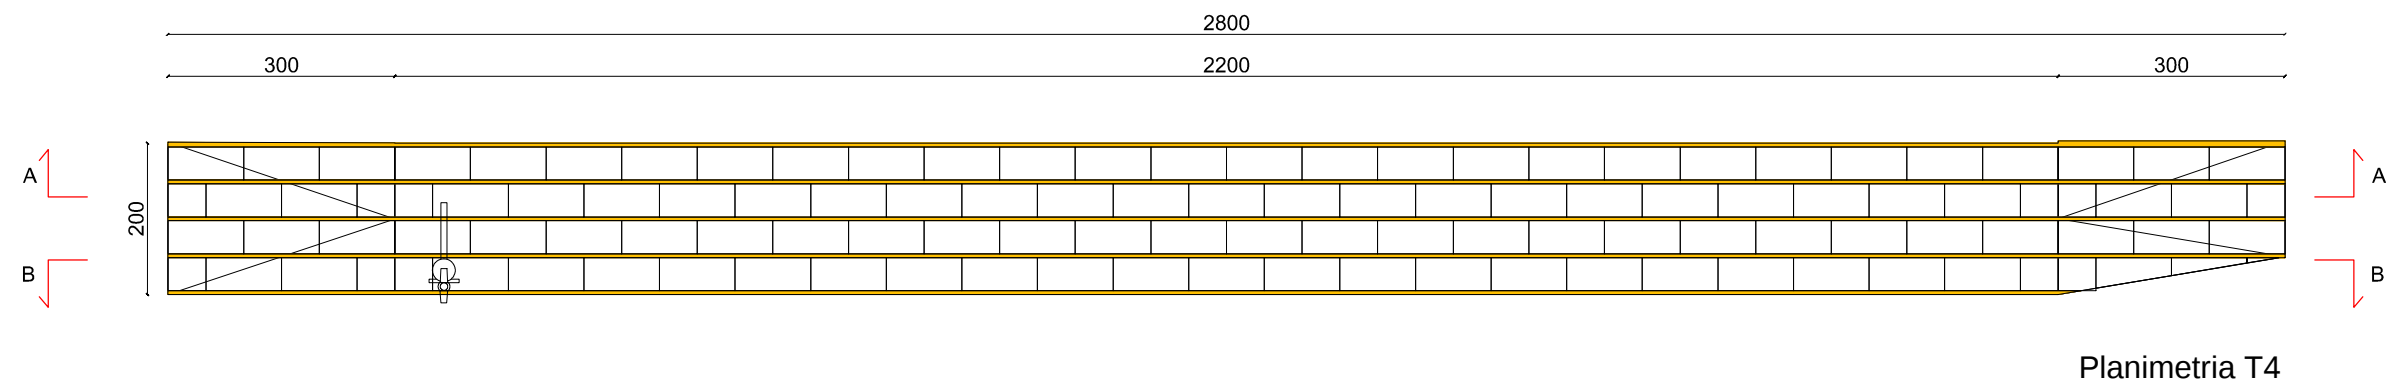


Planimetria T4

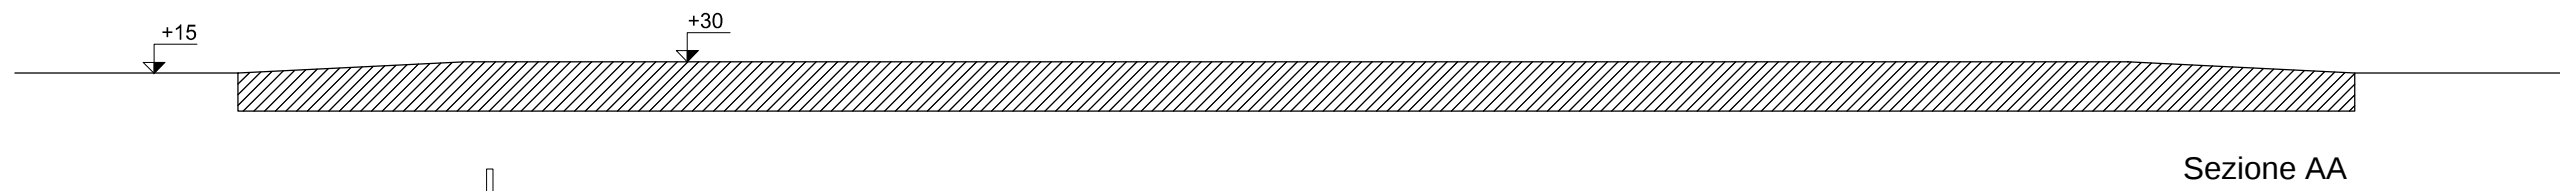


Sezione AA




Sezione BB

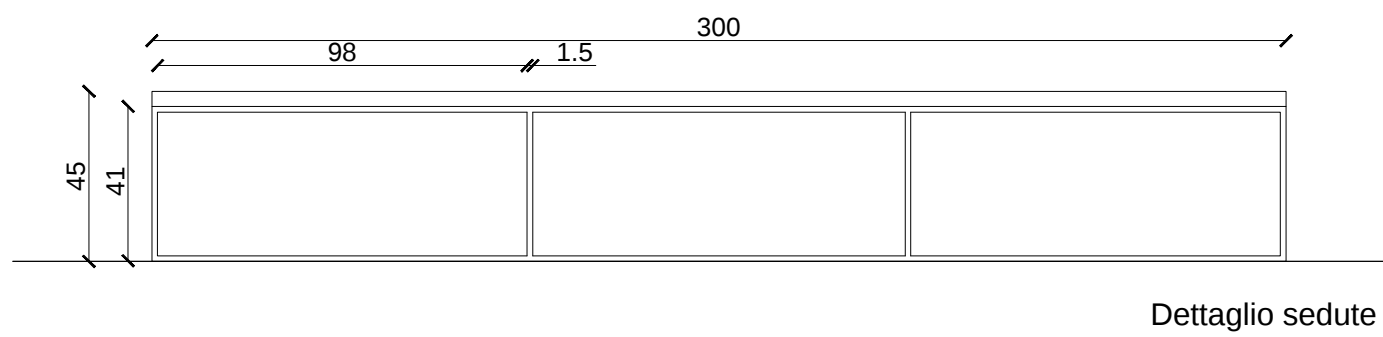


Dettaglio sedute

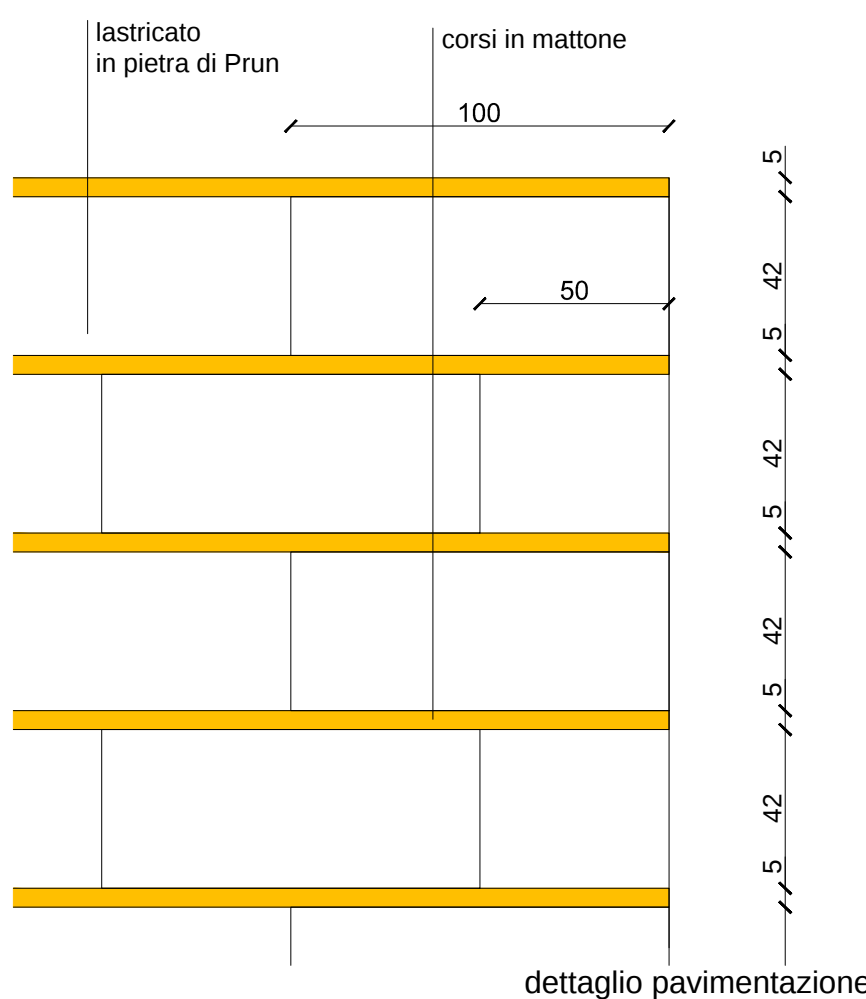

dettaglio pavimentazione

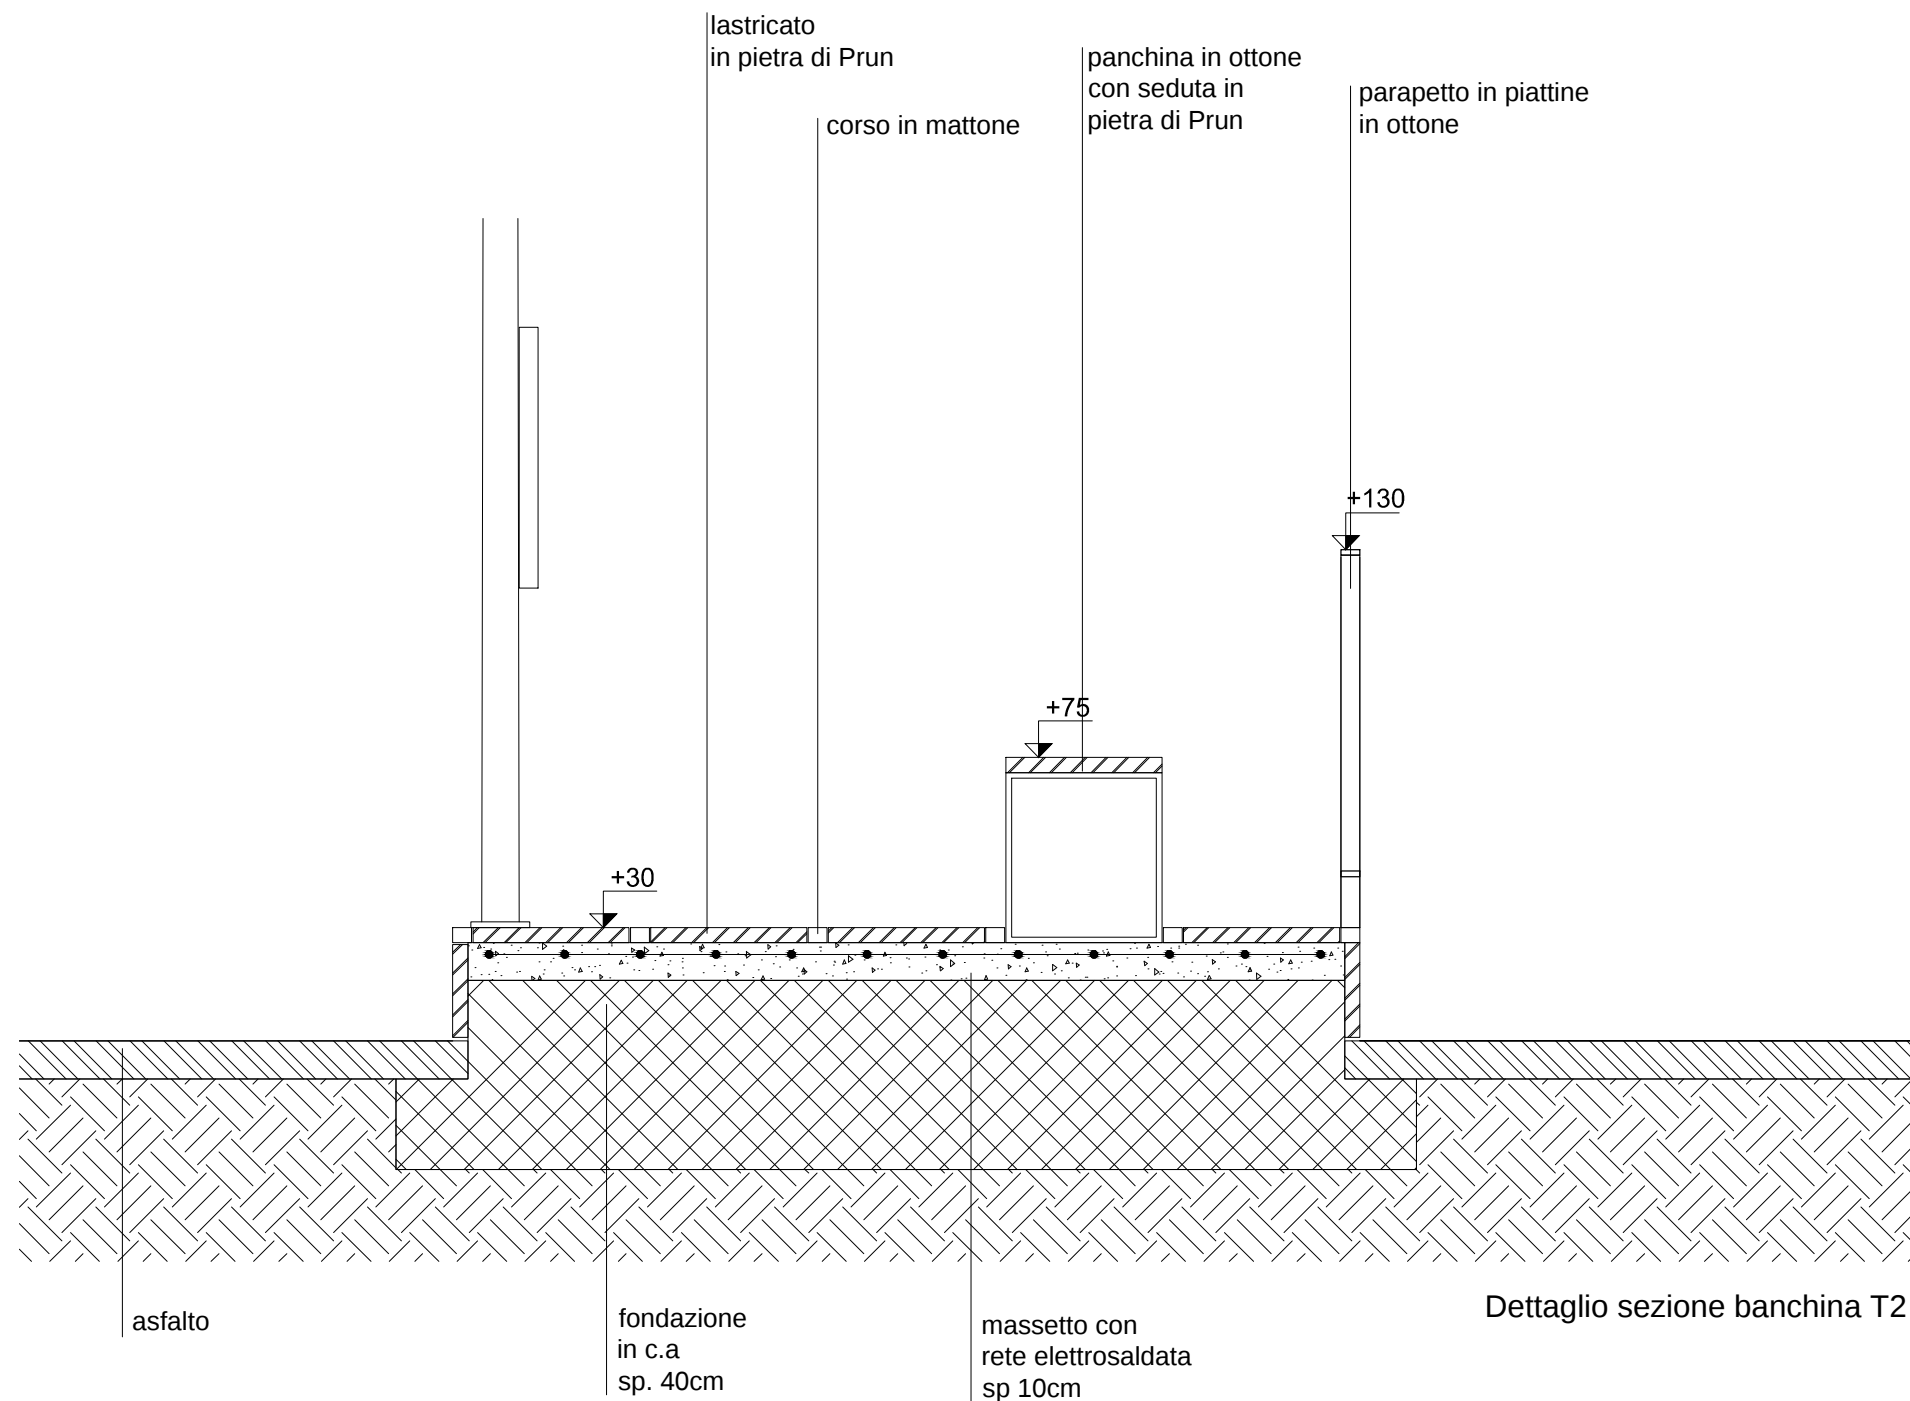

Dettaglio sezione banchina T2

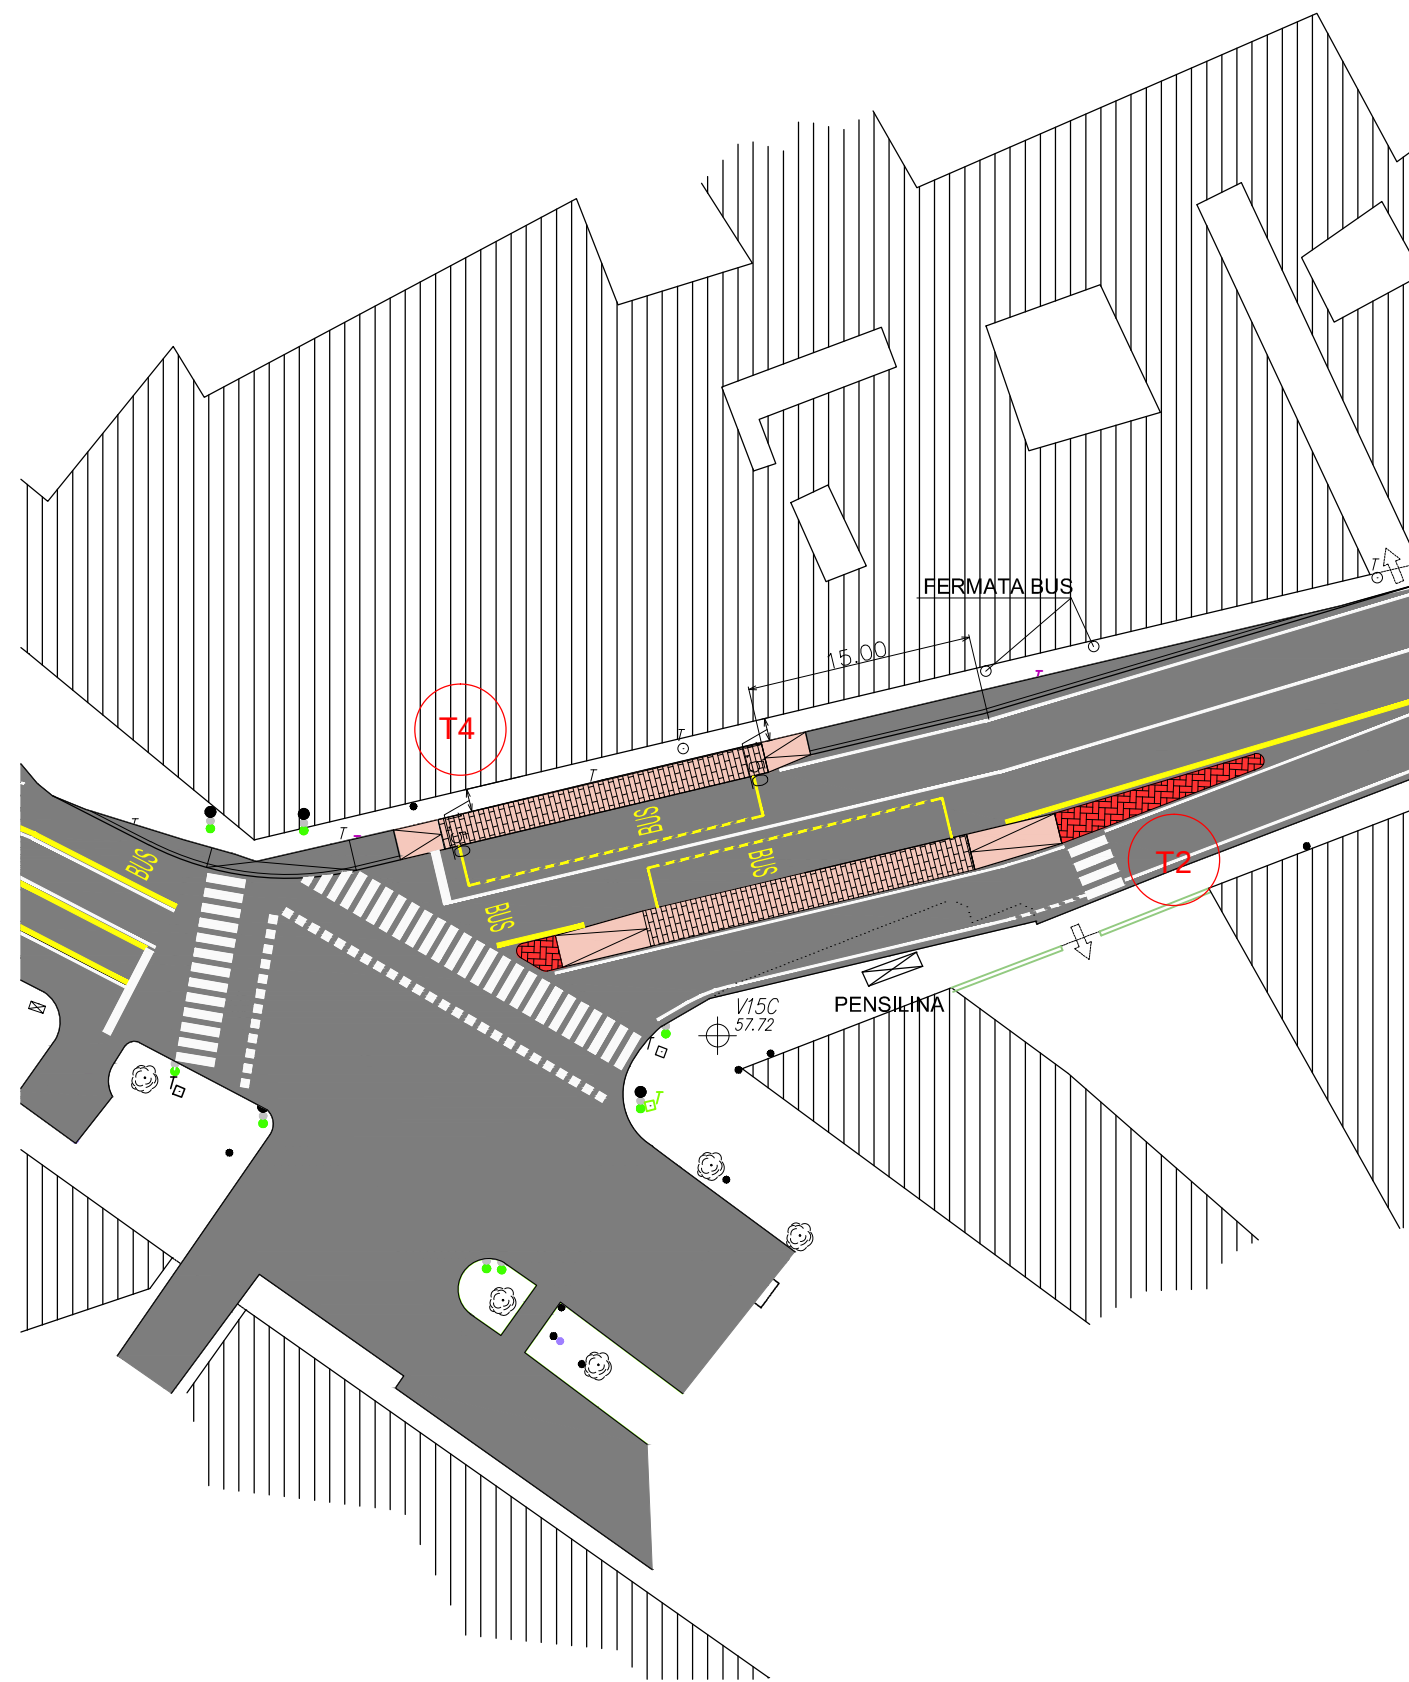


keymap 1:500

COMUNE DI VERONA
AZIENDA MOBILITA' TRASPORTI S.P.A.

SISTEMA DI TRASPORTO PUBBLICO DI TIPO FILOVIARIO

GARA D'APPALTO PER LA PROGETTAZIONE ESECUTIVA,
L'ESECUZIONE DEI LAVORI E LA FORNITURA DEI VEICOLI

OFFERTA TECNICA
B2 - PROGETTO DEFINITIVO

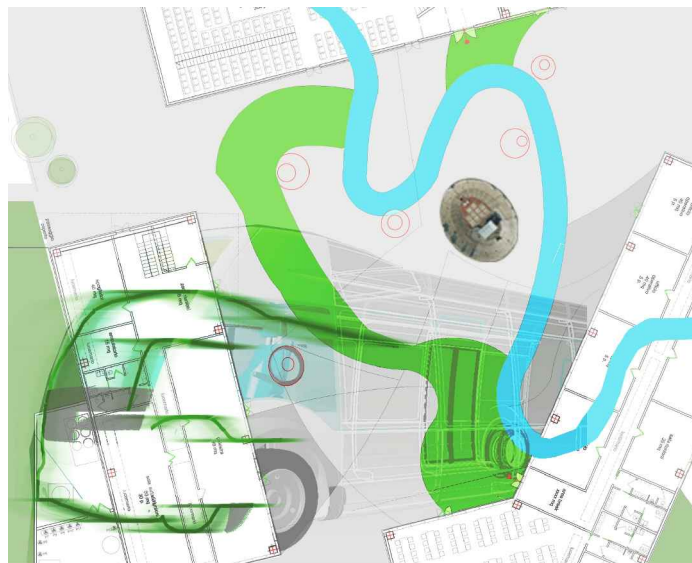

AGGIORNAMENTO DEL PROGETTO DEFINITIVO DI OFFERTA

ELABORATO:

BANCHINE
PROGETTO ARCHITETTONICO
Stradone Maffei

A.T.I.:

SOVECO
costruzioni s.p.a.

APTS
Advanced Public
Transport Systems s.p.a.

CONSORZIO COOPERATIVE COSTRUZIONI
CCC
Società cooperativa
costruttrice/costruttrice

ALPIQ
Alpiq Infrastruttura S.p.A.

NUOVA
MAZZI
S.r.l.

Balfour Beatty
Rail

SCALA: 1:500 / 1:100 / 1:20

RIF. N°: POCODIAR058

ALLEGATO N°: PD C0100 AR058

PROGETTAZIONE R.T.P.:

RESPONSABILE DELL'INTEGRAZIONE TRA LE VARIE

PRESTAZIONI SPECIALISTICHE:

Dott. Ing. Massimo Raccosta

Dott. Ing. Massimo Raccosta

