

Planimetria T1

Sezione AA

Sezione BB

Sezione CC

Planimetria T3

Sezione AA

Technical drawing of the seat section (Dettaglio sedute). The drawing shows a row of 22 seats. The total width is 225 units, with 110 units for the seating area and 110 units for the aisle. The height of the seat back is 45 units.

Dettaglio sezione banchina T2

render dettaglio parapetto e sedute

parapetto in piattine
in ottono


corso in ottono

panchina in ottono
con seduta in
pietra di Prun

Vista prospettiva sedute in pietra

lastricato in pietra di Prun

asfalto	parapetto in piattine in ottone	fondazione in c.a sp. 40cm		corso in ottone		panchina in ottone con seduta in pietra di Prun
			lastricato in pietra di Prun	massetto con rete elettrosaldata sp 10cm	sistema di ancoraggio sedute	

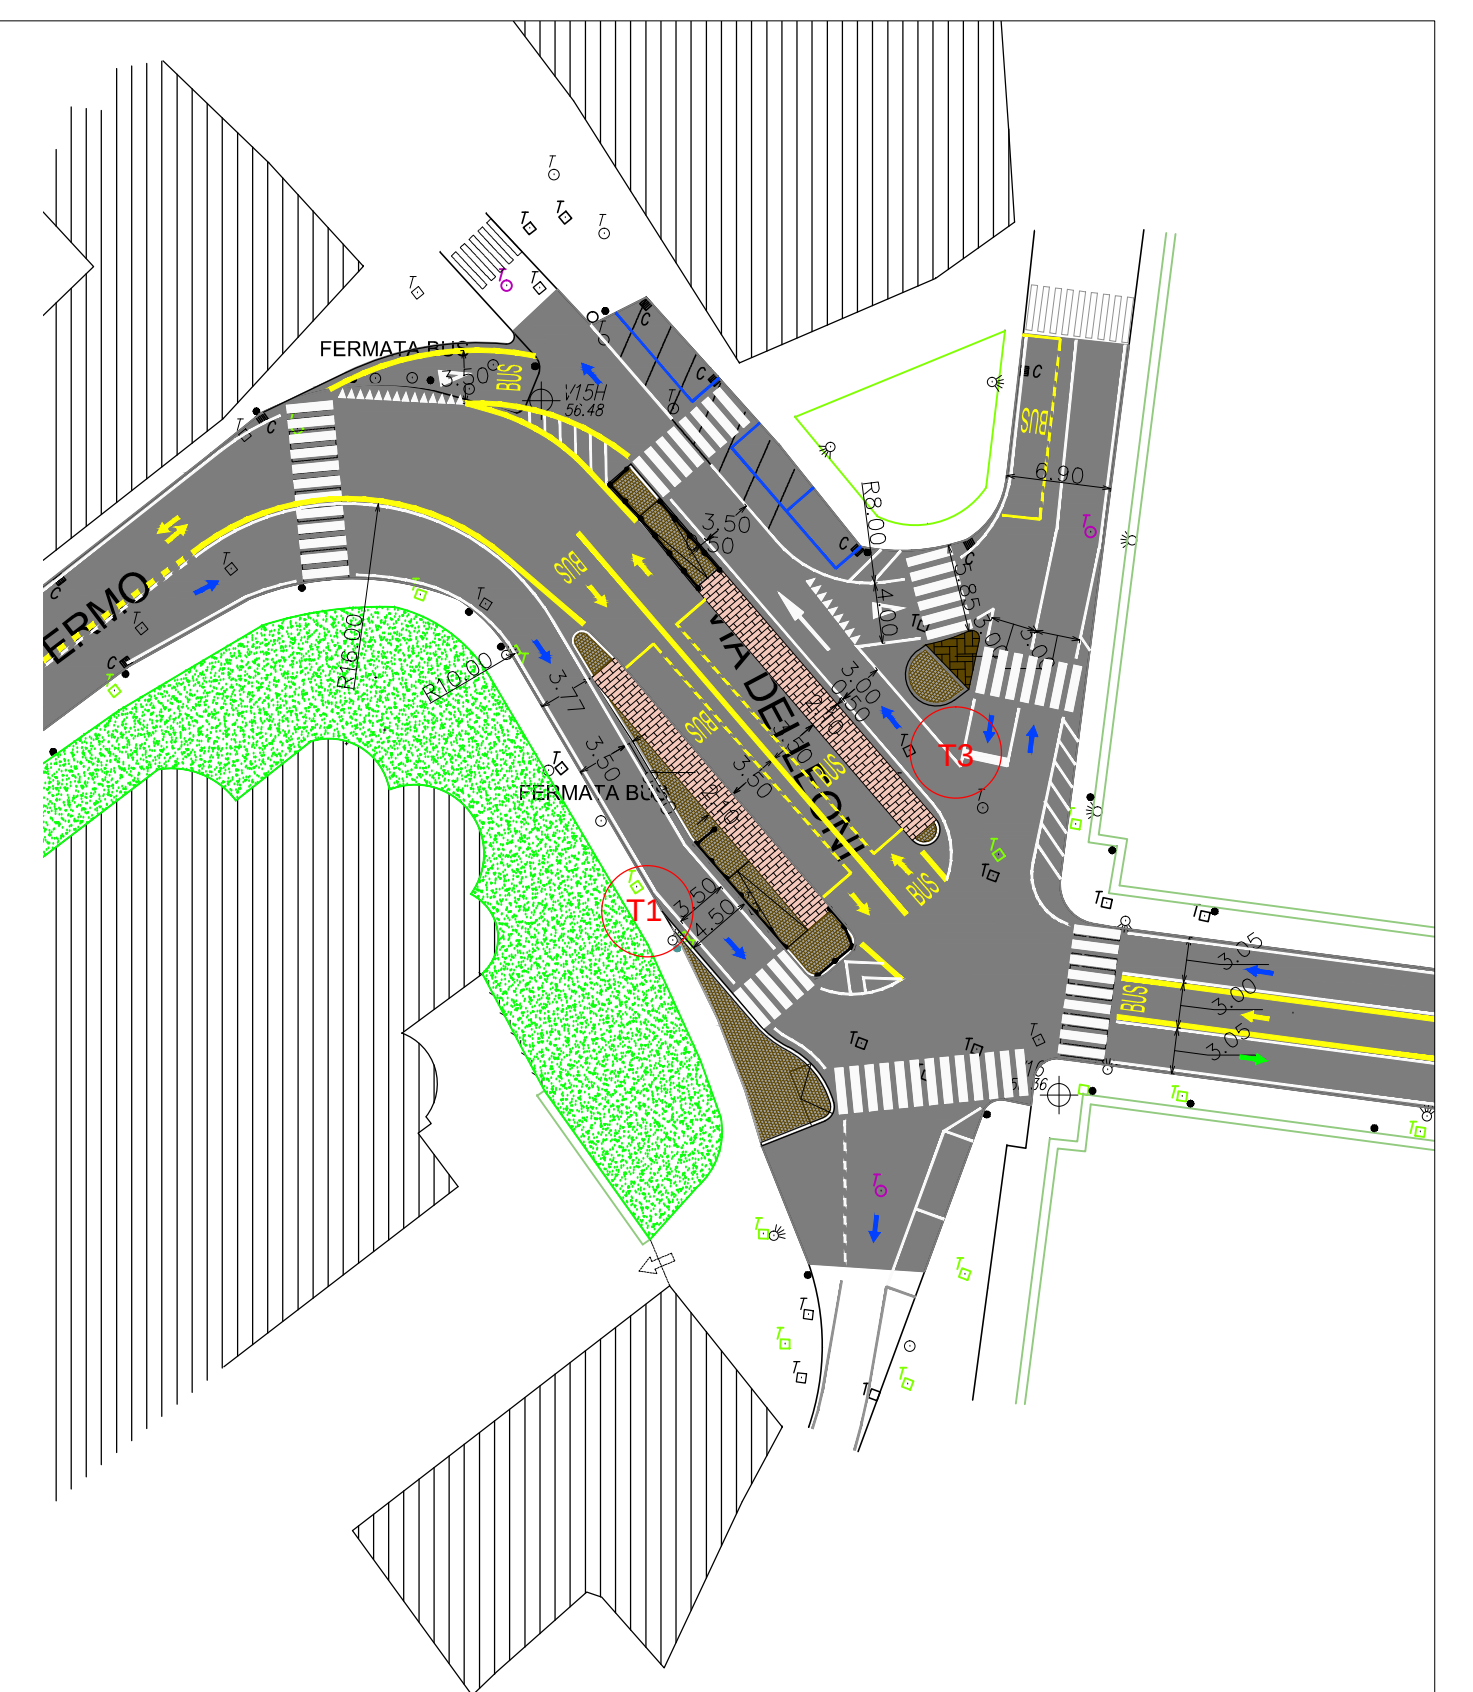

keymap 1:500

A diagram showing a vertical rod standing on a horizontal surface. A rectangular block is attached to the rod, and a sphere is attached to the top of the rod. The surface is indicated by a hatched area at the bottom.

COMUNE DI VERONA
AZIENDA MOBILITA' TRASPORTI S.P.A.

SISTEMA DI TRASPORTO PUBBLICO DI TIPO FILOVIARIO

GARA D'APPALTO PER LA PROGETTAZIONE ESECUTIVA,
L'ESECUZIONE DEI LAVORI E LA FORNITURA DEI VEICOLI

OFFERTA TECNICA
B2 - PROGETTO DEFINITIVO

AGGIORNAMENTO DEL PROGETTO DEFINITIVO DI OFFERTA

ELABORATO:

BANCHINE
PROGETTO ARCHITETTONICO
San Fermo

ALL:

SOVECO
COSTRUZIONE S

APTS
Advanced Public
Transport Systems by 108



CONSORZIO COOPERATIVE COSTRUZIONI
CCC
Società cooperativa
(MANDATARIA CAPISUPPO)

ALPIQ
Alpiq InTec Verona S.p.A.

Balfour Beatty
Rail

CALA:	1:500 / 1:100 / 1:20
RF. N°:	POC0100AR06B
ALLEGATO N°:	PD C0100 AR06B

ROGETTAZIONE R.T.P.:

RESPONSABILE DELL'INTEGRAZIONE TRA LE VARIE
PRESTAZIONI SPECIALISTICHE:
Dott. Ing. Massimo Raccosta

(MANTUARIA/CAPIGRUPPI)
DIRETTORE TECNICO
Dott. Ing. Massimo Raccosta

ETS Engineering and Technical Services
S.p.A.
(INCASSANTE)
DIRETTORE TECNICO
Dott. Ing. Giambattista Parietti

LABORAZIONE	REDATTO	VISTO	APPROVATO
-------------	---------	-------	-----------

REV.	DATA	DESCRIZIONE	ELABORAZIONE	REDATTO	VISTO	APPROVATO
B	Apr. 2013	Aggiornamento del progetto definitivo di offerta a seguito della Conferenza dei Servizi del 26/10/2012	Technical	Follesa	EPiccoli	Renzo

Il presente documento non potrà essere copiato, riprodotto o altrimenti pubblicato, in tutto o in parte, senza il consenso scritto. Ogni utilizzo non autorizzato sarà perseguito a norma di legge.