



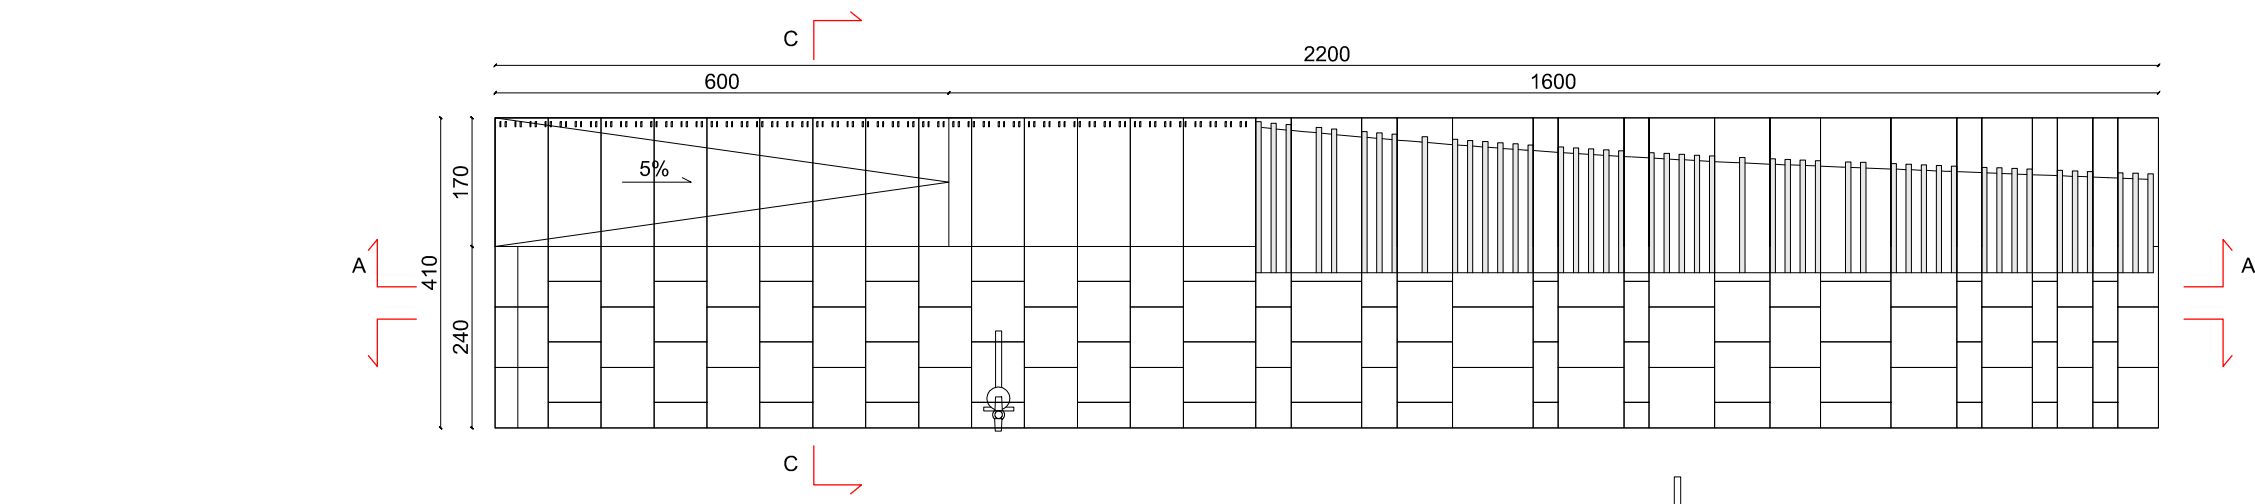


Planimetria T1

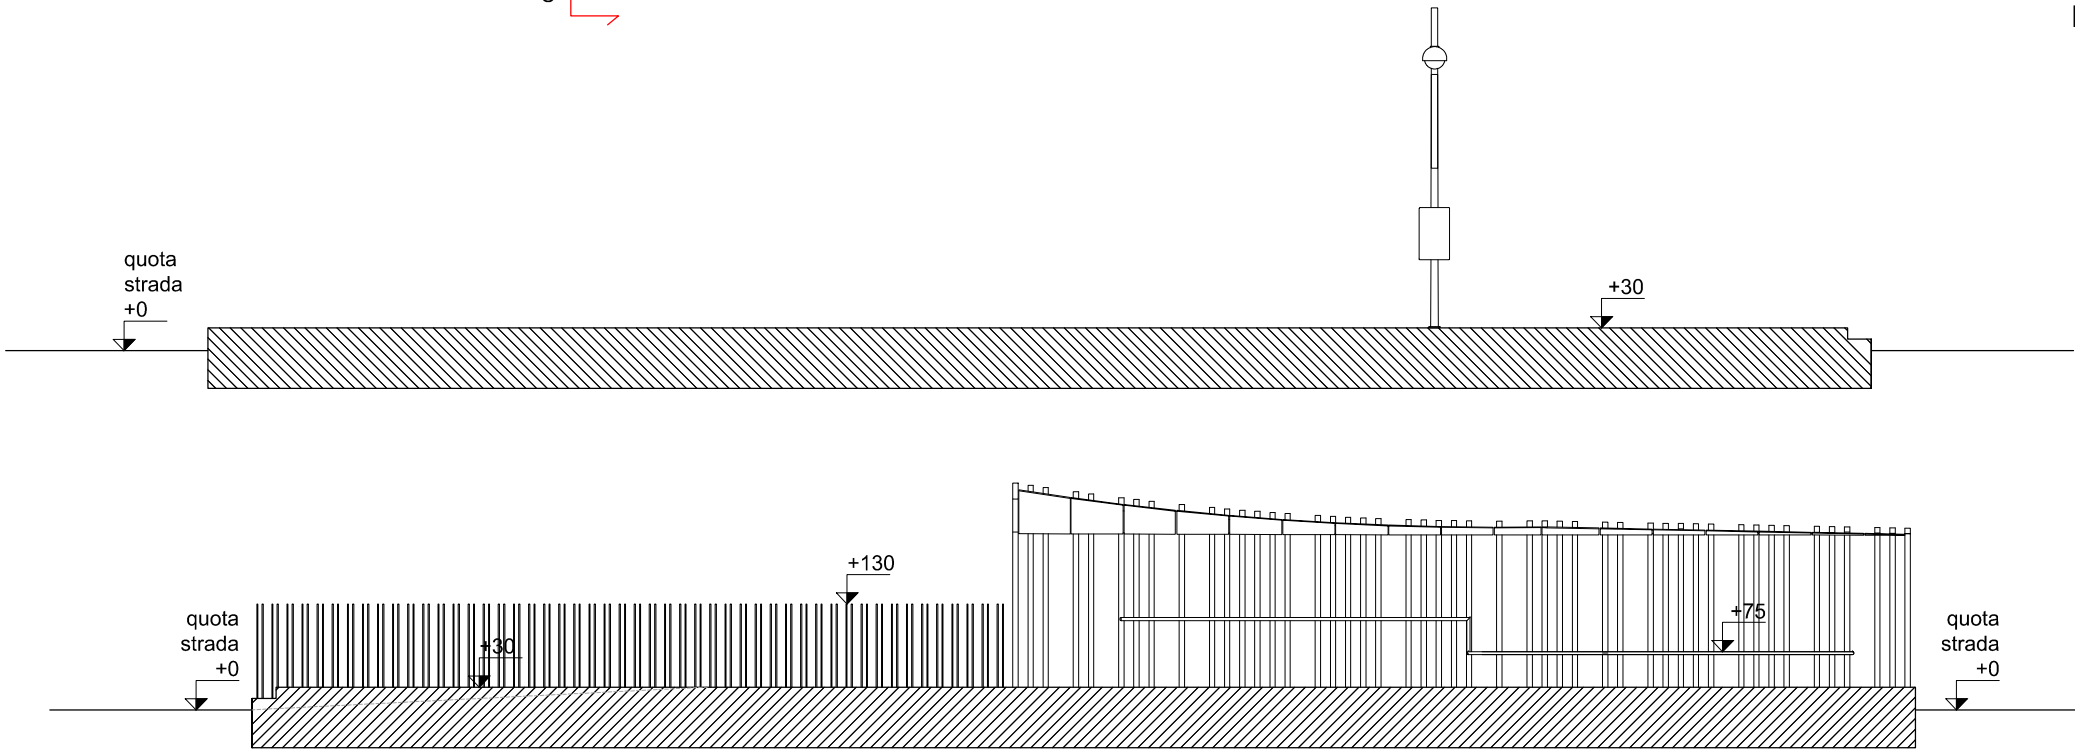

Sezione BB


Sezione AA

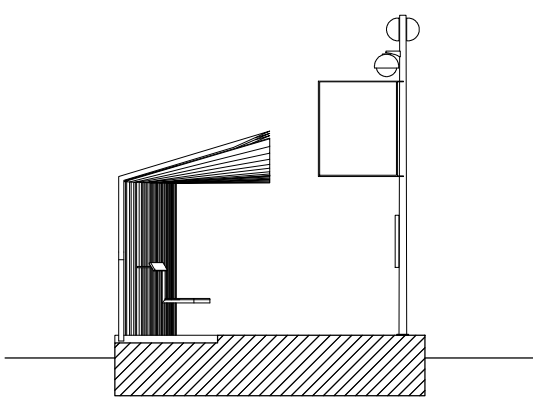


Sezione CC



Render pensilina


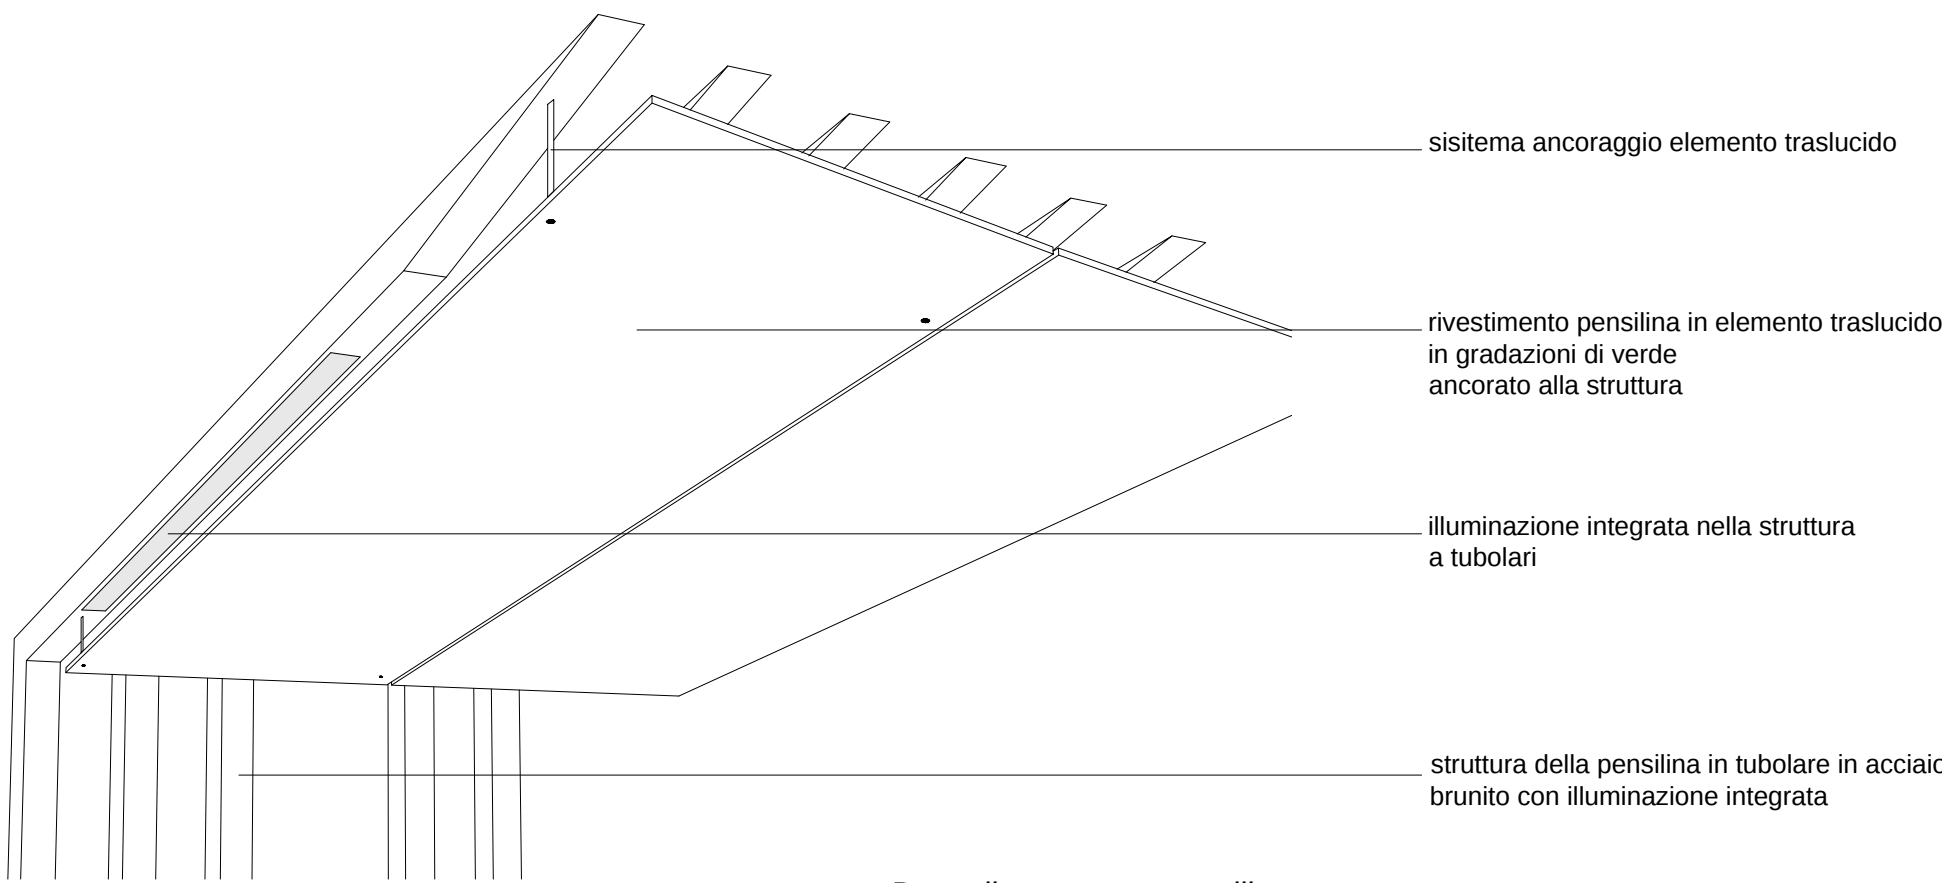


Dettaglio copertura pensilina

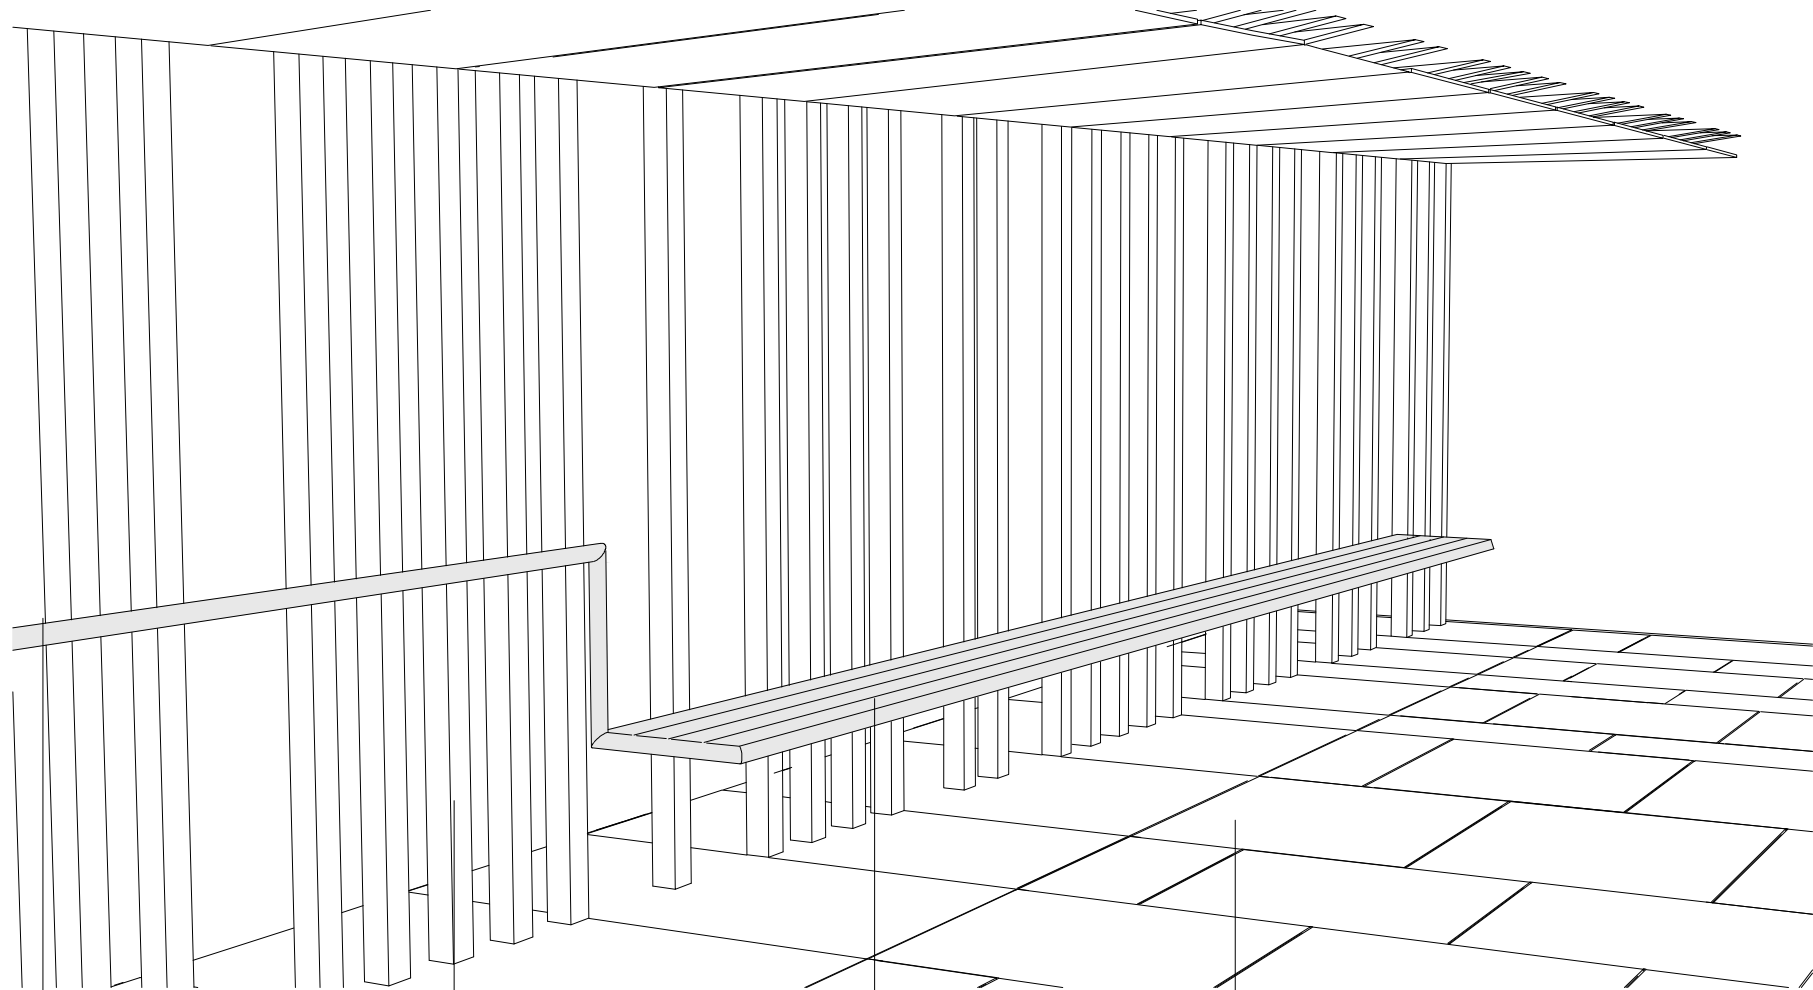


Vista prospettica sedute

sistema di appoggio in acciaio brunito rivestito in legno ancorato alla struttura in tubolari
struttura della pensilina in tubolare in acciaio brunito
seduta in acciaio brunito rivestita in legno
pavimentazione in pietra di Prun sp 4cm

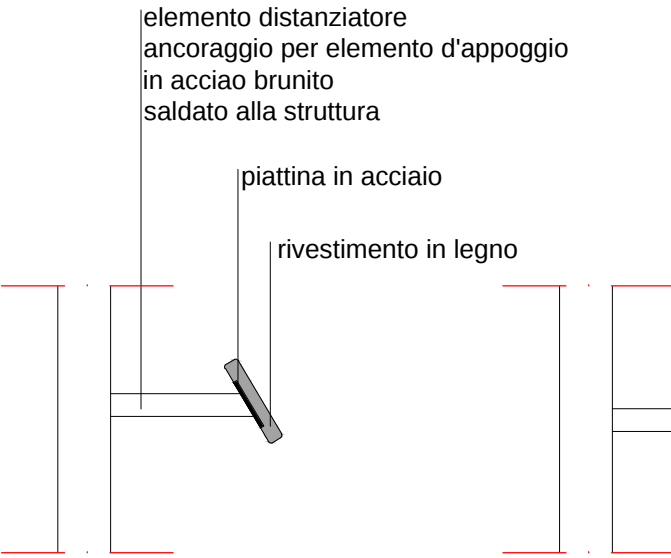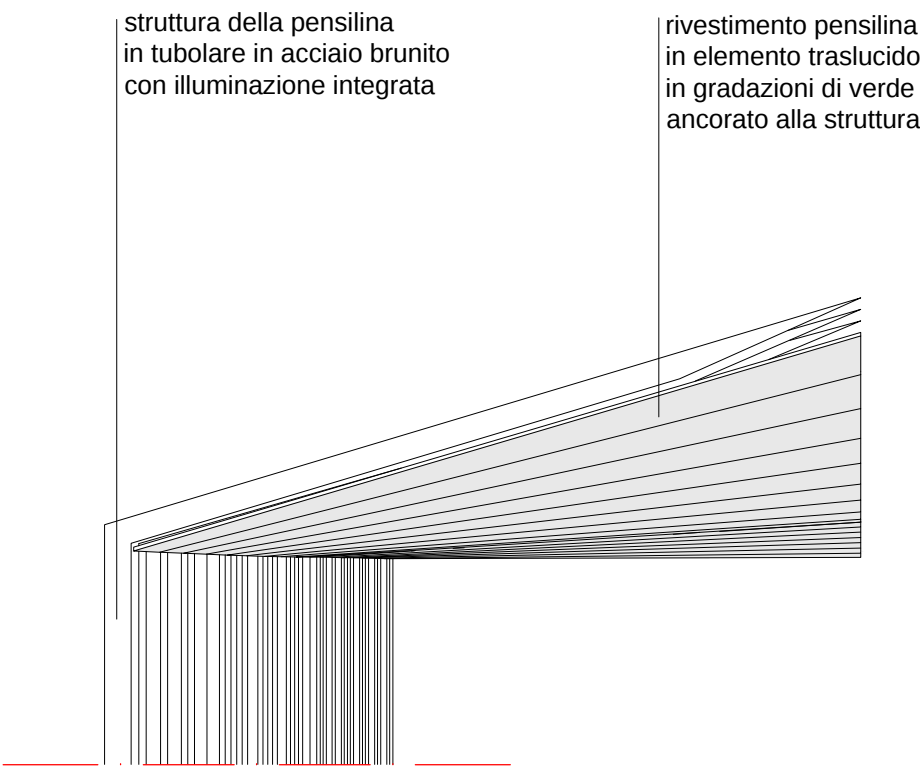


Dettaglio elemento d'appoggio

Dettaglio sedute

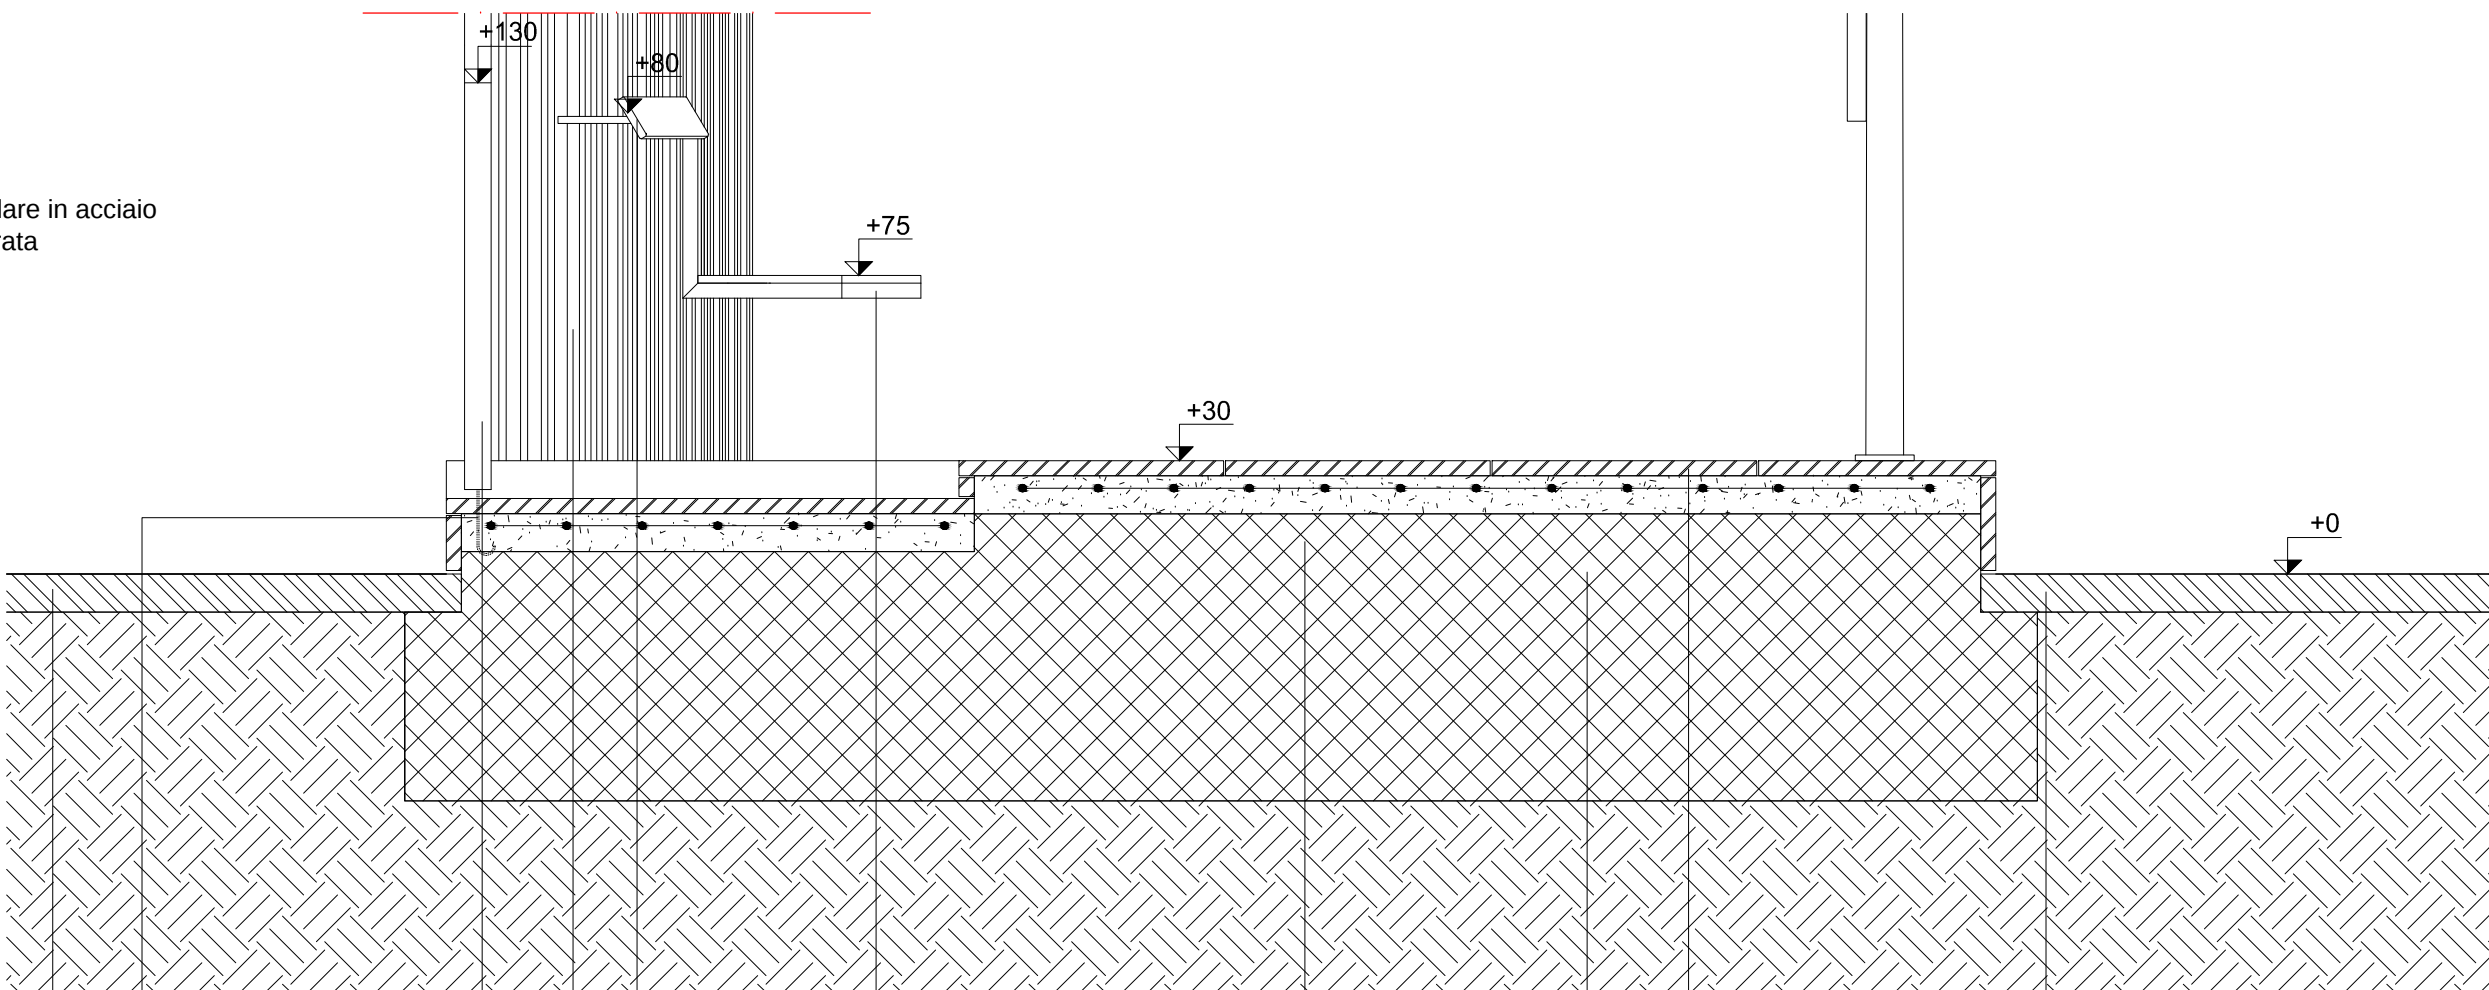

Dettaglio sezione banchina T1

sistema di ancoraggio stanti verticali e struttura
seduta in acciaio brunito rivestita in legno
massetto con rete elettrosaldata sp 10cm
pavimentazione in pietra di Prun sp 4cm
fondazione sp 40 cm
manto stradale
struttura della pensilina in tubolare in acciaio brunito con illuminazione integrata
parapetto in stanti verticali in acciaio brunito
sistema di appoggio in acciaio brunito rivestito in legno ancorato alla struttura in tubolari

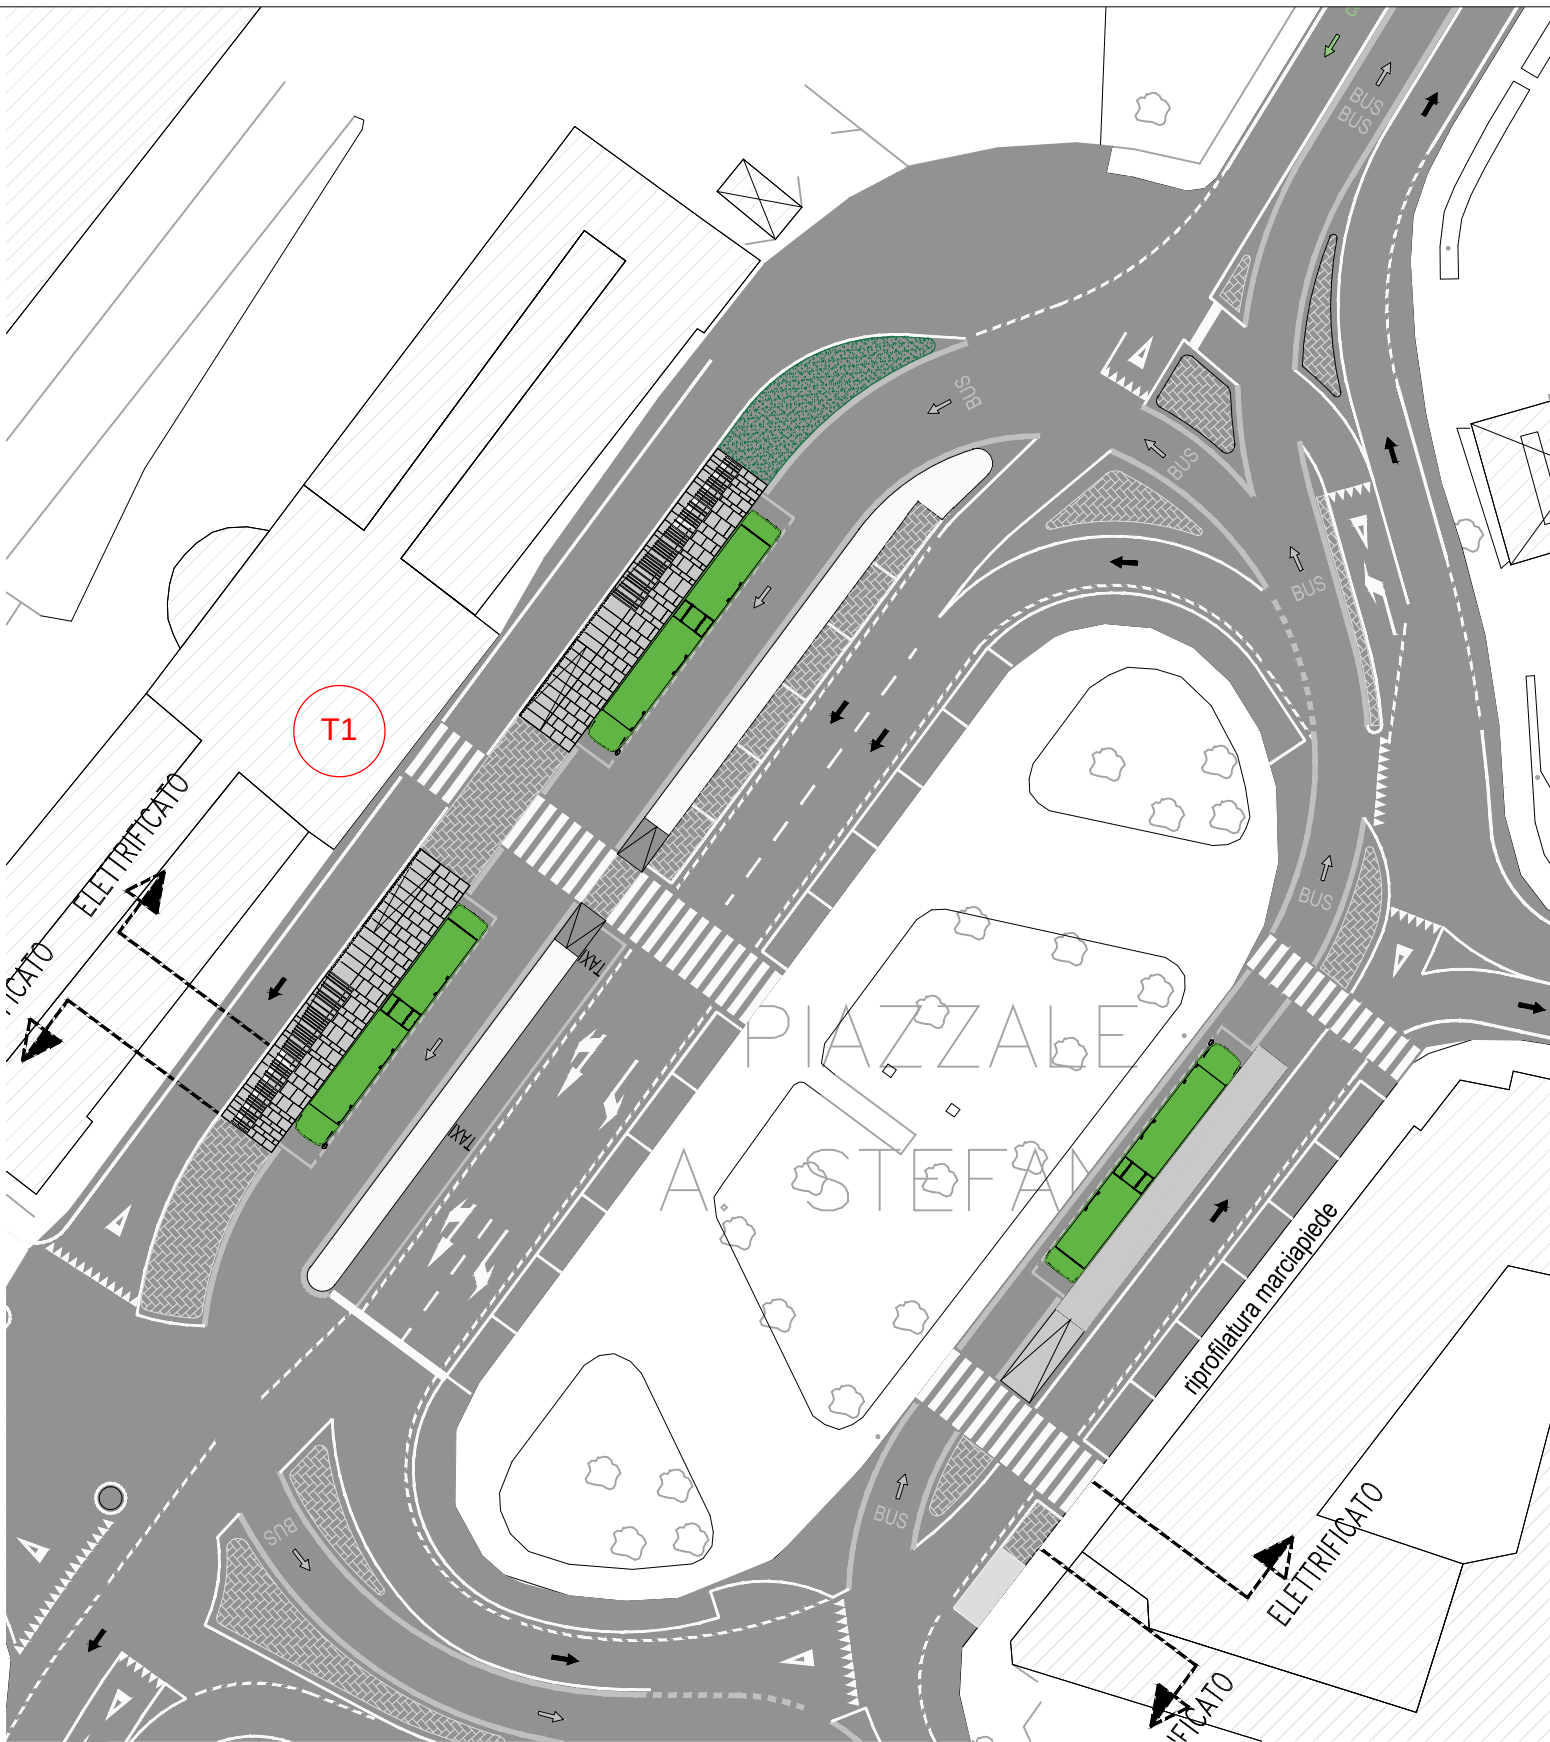

keymap 1:500

Note: considerando che le due fermate T1 hanno lo steso layout (ma specchiato), ne è stata analizzata una

COMUNE DI VERONA
AZIENDA MOBILITA' TRASPORTI S.P.A.

SISTEMA DI TRASPORTO PUBBLICO DI TIPO FILOVIARIO

GARA D'APPALTO PER LA PROGETTAZIONE ESECUTIVA,
L'ESECUZIONE DEI LAVORI E LA FORNITURA DEI VEICOLI

OFFERTA TECNICA
B2 - PROGETTO DEFINITIVO

AGGIORNAMENTO DEL PROGETTO DEFINITIVO DI OFFERTA

ELABORATO:
BANCHINE
PROGETTO ARCHITETTONICO
Ospedale Borgo Trento

A.T.I.:

SOVECOI
CONSORZIO COOPERATIVE COSTRUZIONI
C.C.C.
Società cooperativa
(MODALITÀ CAPOGRUPPO)

ALPIQ
Alpiq Infra Verona S.p.A.

NUOVA MAZZI
S.r.l.

Balfour Beatty
Rail

SCALA: 1:500 / 1:100 / 1:20
RIF. N°: POCIDODAR08B
ALLEGATO N°: PD C0100 AR08B

PROGETTAZIONE R.T.P.:
RESPONSABILE DELL'INTEGRAZIONE TRA LE VARIE
PRESTAZIONI SPECIALISTICHE:
Dott. Ing. Massimo Raccosta

PROF. ING. GIAMBATISTA PARIETI

DIRETTORE TECNICO
Dott. Ing. Massimo Raccosta

ETI
Engineering and Technical Services
S.p.A.
INGEGNERI
DIRETTORE TECNICO
Dott. Ing. Giambattista Parietti

REV.	DATA	DESCRIZIONE	ELABORAZIONE	REDATTO	VISTO	APPROVATO
8	Apr. 2013	Aggiornamento del progetto definitivo di offerta a seguito della Conferenza dei Servizi del 26/10/2010	Technical	Follesa	Piccoli	Rensu

Il presente documento non potrà essere copiato, riprodotto o altrimenti pubblicato, in tutto o in parte, senza il consenso scritto. Ogni utilizzo non autorizzato sarà perseguito a norma di legge.
This document may not be copied, reproduced or published, either in part or entirely, without the written permission. Unauthorized use will be prosecuted by law.