COMUNE DI VERONA
AZIENDA MOBILITA' TRASPORTI S.P.A.

SISTEMA DI TRASPORTO PUBBLICO DI TIPO FILOVIARIO

GARA D'APPALTO PER LA PROGETTAZIONE ESECUTIVA,
L'ESECUZIONE DEI LAVORI E LA FORNITURA DEI VEICOLI

OFFERTA TECNICA
B2 - PROGETTO DEFINITIVO

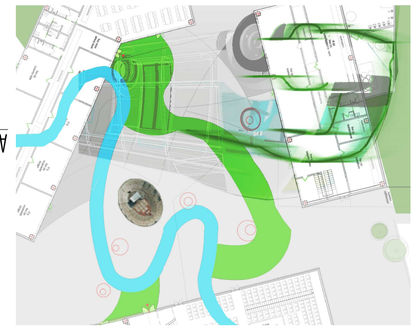

AGGIORNAMENTO DEL PROGETTO DEFINITIVO DI OFFERTA

SCALA:	1:500 / 1:100 / 1:20
RIF.: N°	PO3C100A0R08
ALLEGATO N°:	**PD C0100 ARI08**

PROGETTAZIONE R.T.P.:

RESPONSABILE DELL'INTEGRAZIONE TRA LE VARIE PRESTAZIONI SPECIALISTICHE:
Dott. Ing. Massimo Roccasalva

DIRETTORE TECNICO
(MANDATARIA/CAPOGRUPPO)
Engineering and Technical Services S.p.A.
(MANDANTE)

DIRETTORE TECNICO
Dott. Ing. Gianmbattista Piretti

NUOVA MAZZI s.r.l.

CONSORZIO COOPERATIVE COSTRUZIONI CCC
Società Cooperativa
(MANDATARIA/CAPOGRUPPO)

SOVECO COSTRUZIONI SPA

ALPIQ
Alpiq Intec Verona S.p.A.

APTS Advanced Public Transport Systems Srl

Ballour Beatty Rail

REV.	DATA	DESCRIZIONE	ELABORAZIONE	REDATTO	VISTO	APPROVATO
B	Apr. 2012	Aggiornamento del progetto definitivo di offerta a seguito delle Conferenze dei Servizi del 26/10/2012	Technital	Effesse	Effecom	Rezzo

Il presente documento non potrà essere copiato, riprodotto o altrimenti pubblicato, in tutto o in parte, senza il consenso scritto. Ogni utilizzo non autorizzato sarà perseguito a norma di legge.
This document may not be copied, reproduced or published, either in part or entirely, without the written permission. Unauthorized use will be prosecuted by law.

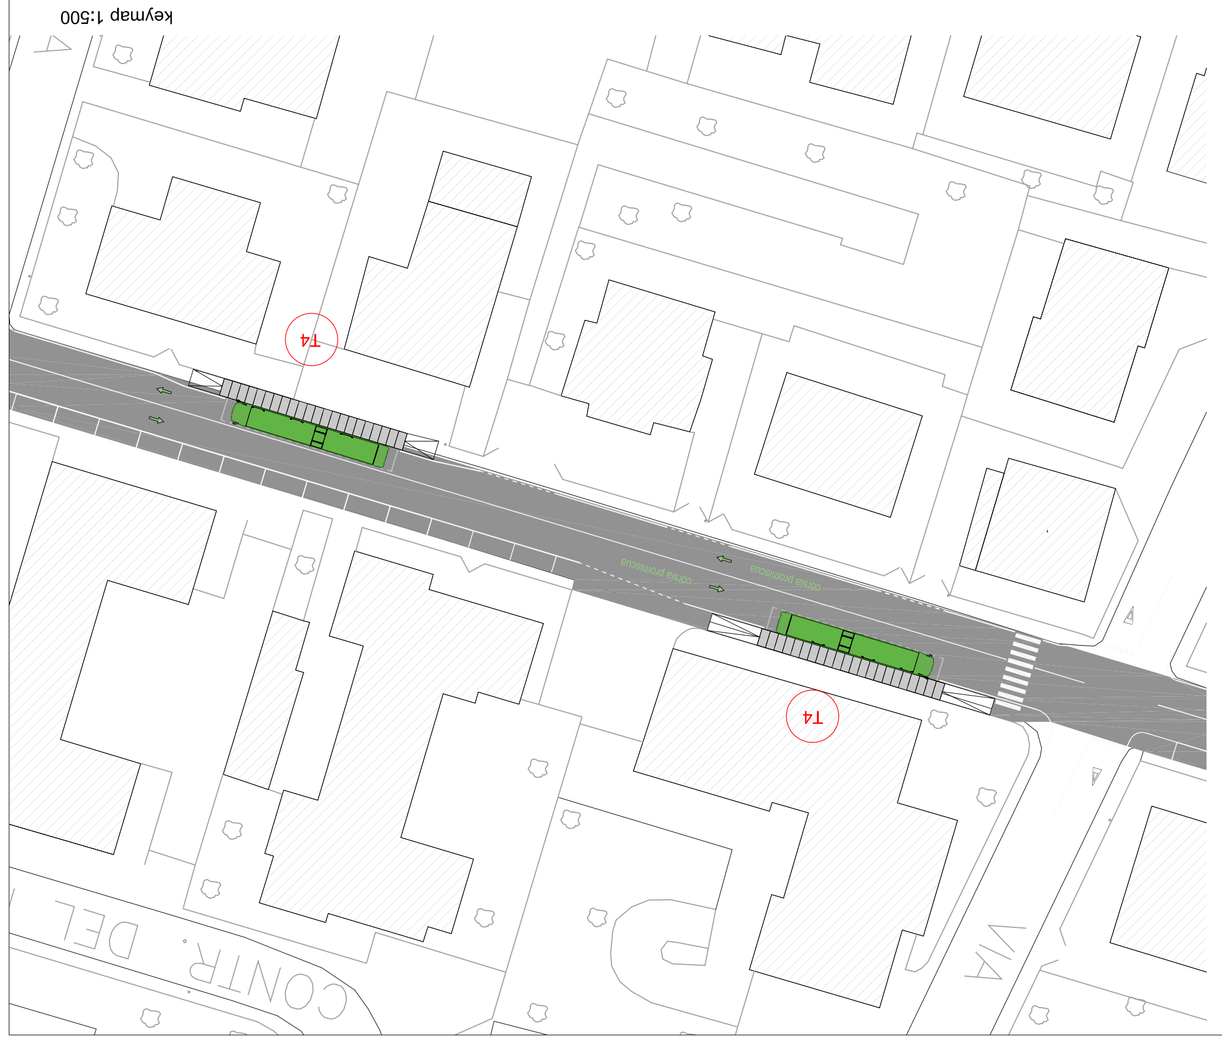
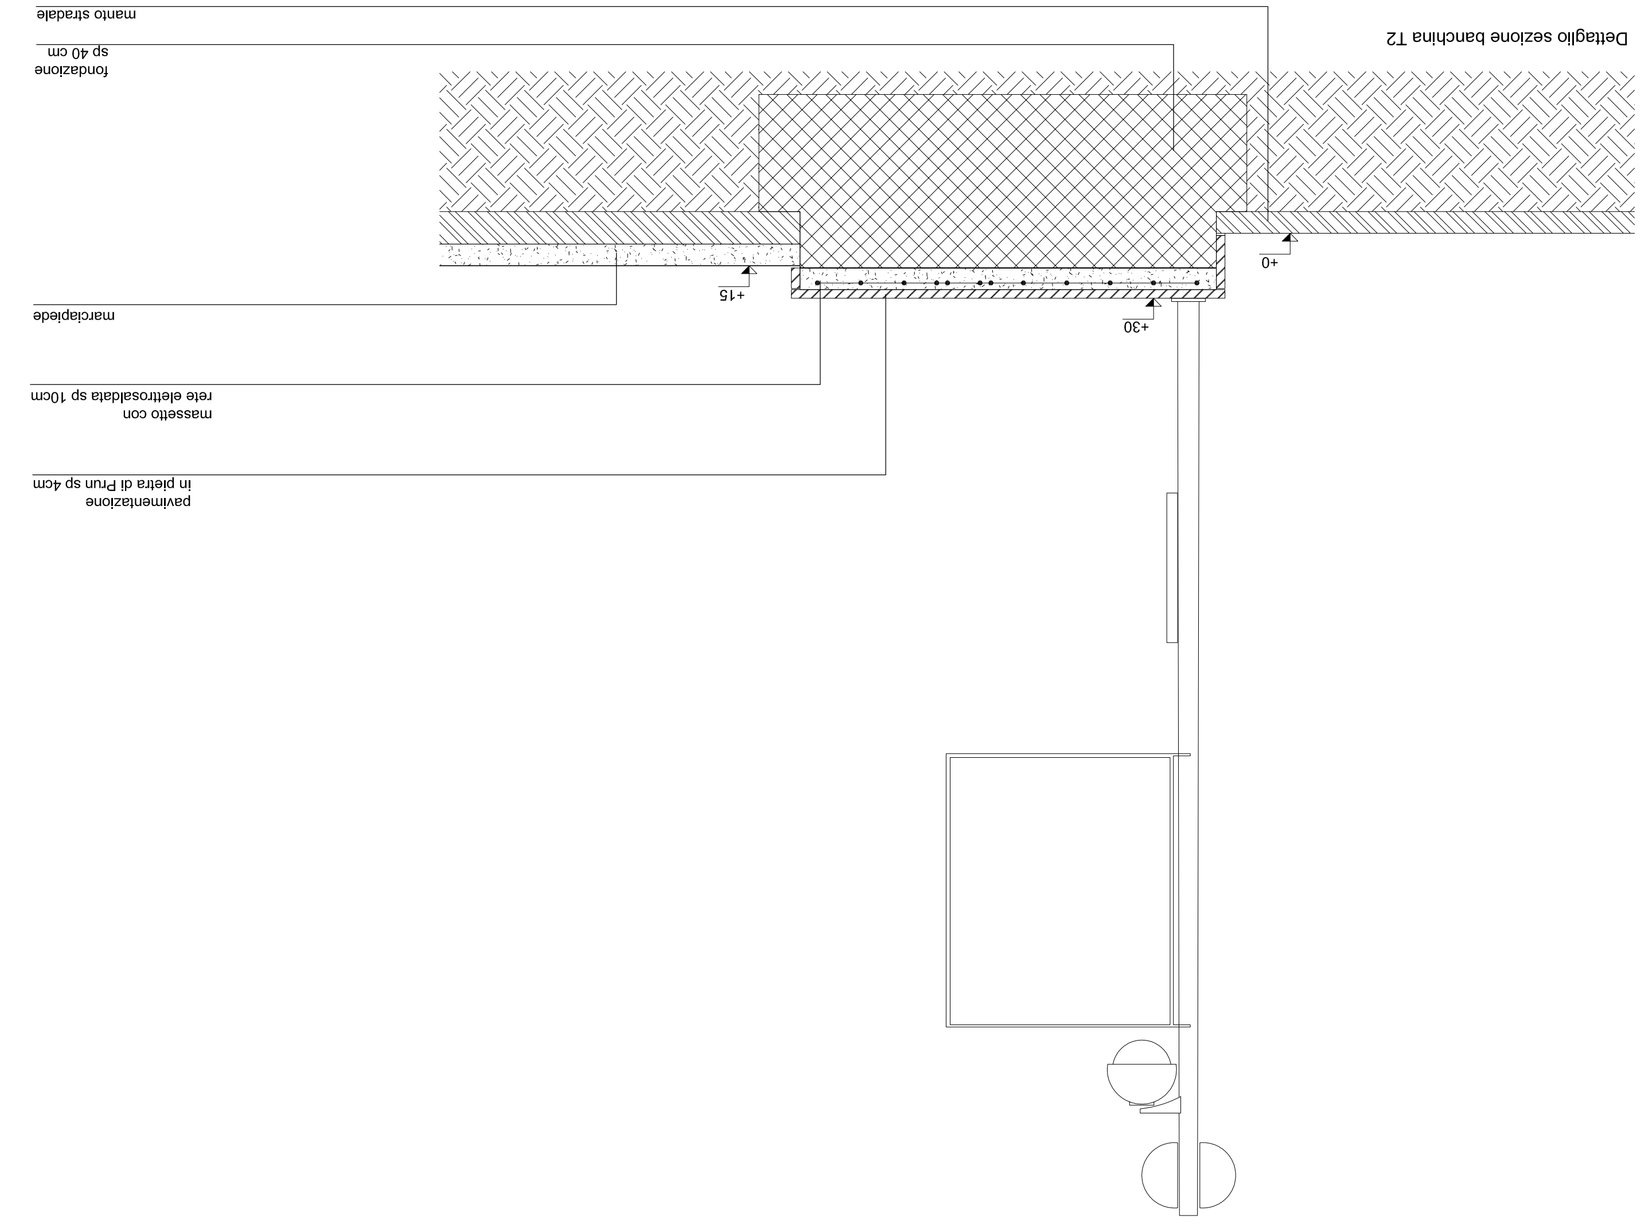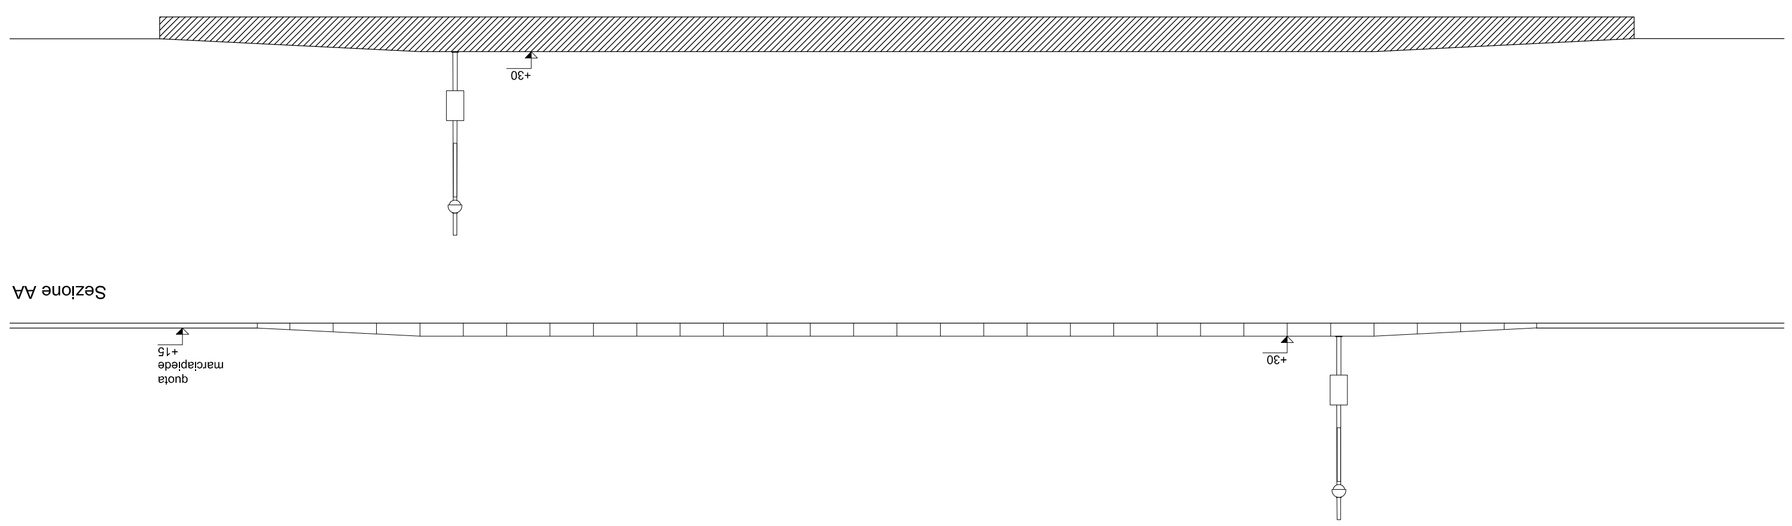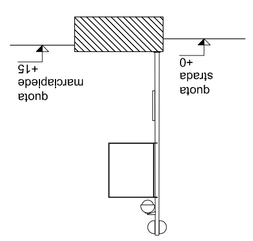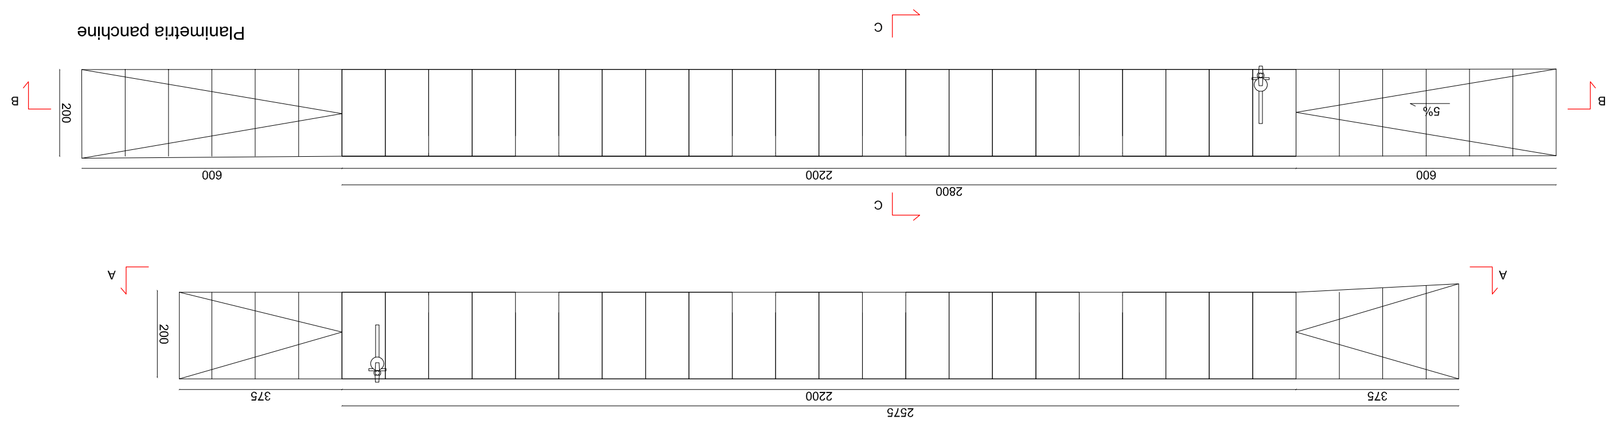
keymap 1:500